BASES Y CONDICIONES LEGALES PARTICULARES

ARTICULO 1º: OBJETO DE LA LICITACION: La presente Licitación tiene por objeto la construcción de Vestuarios para Natatorio Polideportivo Corina II , situado entre las calles Caxaraville y Barceló, en la localidad de Villa Dominico, Partido de Avellaneda.

ARTICULO 2º: PRESUPUESTO OFICIAL: El presupuesto oficial al mes de diciembre de 2020. Asciende a la suma de Pesos veintitrés millones seiscientos sesenta y un mil ciento tres con 93/00 (\$ 23.661.103,93)

ARTICULO 3º: SISTEMA DE CONTRATACION: La obra se ejecutará por Ajuste Alzado.

ARTICULO 4º: DEPOSITO DE GARANTIA DE LA OFERTA: El depósito de garantía que establece el Art.2.2 de las Bases y Condiciones Legales Generales podrá ser integrada en cualquiera de las formas enunciadas y contempladas en los incisos a - b - c - d.

ARTICULO 5º: FORMA DE COTIZAR: Los oferentes deberán cotizar un precio único por la totalidad de la obra a ejecutar. Así mismo deberán presentar, a los efectos de simplificar la certificación de los trabajos ejecutados en cada periodo, la planilla anexa a la fórmula de propuesta consignando los precios unitarios para cada ítem estipulando el aumento o disminución porcentual respecto al Presupuesto Oficial. Las cantidades indicadas en dichas planillas son meramente referenciales y cada oferente deberá elaborar su propio cómputo a los efectos de realizar su cotización.

ARTICULO 6º: PLAZO DE EJECUCION: El plazo de ejecución de la obra será de doscientos diez (210) días corridos, no aceptándose propuestas que establezcan otro plazo.

ARTICULO 7º: GARANTÍA DEL CONTRATO: El adjudicatario afianzará su cumplimiento con un fondo de 5% (cinco por ciento) del monto contractual que deberá ser integrado en cualquiera de las formas establecidas en el Art. 3.4 de las bases y condiciones legales generales, contemplada con los incisos a-b-c-d, del Art 2.2. En caso de constituirse la garantía de contrato mediante póliza de seguro deberán constar, como asegurador y beneficiario, la Municipalidad de Avellaneda, quien en caso de incumplimiento podrá ejecutar en forma particular o conjunta, conforme lor términos del artículo 844 y concordantes del Código Civil y Comercial.

ARTICULO 8º: INSCRIPCIÓN EN EL REGISTRO UNICO DE PROVEEDORES DE LA MUNIIPALIDAD DE AVELLANEDA: Como requisito para participar de la presente licitación se exigirá que los oferentes estén inscriptos o poseer su inscripción en trámite en el Registro Único de proveedores de loa municipalidad de Avellaneda; en el rubro y/o especialidad licitada. Aquel oferente que tuviera su inscripción en trámite o sin actualizar, en caso de resultar adjudicatario, deberá completar su legajo en carácter obligatorio antes de la adjudicación. Caso contrario la oferta será desestimada perdiendo el adjudicatario la Garantía de Oferta depositada.

ARTICULO 9º: FORMA DE CERTIFICACION: La Contratista deberá prever que la certificación de los trabajos será proporcional al período de duración del contrato, estimándose que la misma deberá corresponder mensualmente a una quinta parte de aquél. Sin perjuicio de esto, la Municipalidad podrá solicitar a la Contratista la modificación de dichos porcentajes si lo considerara necesario o conveniente.

ARTICULO 10º: GASTOS ADMINISTRATIVOS: Los oferentes deberán tener en cuenta al formular la propuesta, que además de la garantía de contrato y fondo de reparo que fija las Bases y Condiciones Legales, el adjudicatario deberá depositar en la Tesorería el 1%00 (uno por mil) del Presupuesto Oficial, antes de firma del contrato, en concepto de Gastos administrativos, según Ordenanza General 165/73.

<u>ARTICULO 11º: CARTEL DE OBRA:</u> El adjudicatario deberá proveer y montar un cartel de obra en el emplazamiento que fije la Inspección. Los mismos tendrán las características, dimensiones, leyendas y colores que serán indicados oportunamente por la Inspección.

ARTICULO 12º: CIERRE Y SEGURIDAD DE LA OBRA: El adjudicatario deberá realizar el cierre de la obra de forma tal de permitir el correcto funcionamiento del establecimiento público. Para ello deberá utilizar el modelo de señalización que oportunamente le será entregado en la Subsecretaria de Desarrollo Territorial y Hábitat.

En lo referente a cantidad, ubicación y texto de las leyendas de los carteles de señalización, la Inspección dará las instrucciones en cada caso. Además, deberá garantizar la seguridad en la obra, señalizando y protegiendo convenientemente a todas las personas que concurran a dicho establecimiento. El no cumplimiento de lo expresado en este artículo hará pasible el contratista de las penalidades indicadas en el Art. 4.16 de las Bases y Condiciones Legales Generales.

ARTICULO 13º: SUBCONTRATOS: El adjudicatario no podrá contratar con terceros toda o parte de la obra contratada. El

incumplimiento de esta norma será motivo de rescisión del contrato.

0

ARTICULO 14º: REPRESENTANTE TÉCNICO: Antes de la iniciación de los trabajos y en cumplimiento de la Ley 4048, el Representante Técnico deberá presentar el contrato profesional visado por el Colegio respectivo y la Caja de Previsión Social según lo establecido por la legislación vigente. Además, con cada certificado deberá agregar constancia del cobro de honorarios y del depósito previsional correspondiente.

<u>ARTICULO 15º: HONORARIOS PROFESIONALES:</u> Los honorarios profesionales por representación técnica calculados de acuerdo con el arancel vigente, deberán ser incluidos en el valor de la oferta.

ARTICULO 16º: IDENTIFICACION DE MAQUINAS Y VEHICULOS: La totalidad de las máquinas y vehículos afectados a la obra deberán identificarse con un cartel con la leyenda "AL SERVICIO DE LA MUNICIPALIDAD DE AVELLANEDA" cuyas dimensiones serán indicadas por la Inspección.

ARTICULO 17º: VISTAS FOTOGRAFICAS: El Contratista deberá acompañar la presentación de cada certificado mensual con copias fotográficas, en las que se puedan visualizar el avance de la obra.

ARTICULO 18º: PLAZO DE GARANTIA: El plazo de garantía de obra será de trescientos sesenta y cinco (365) días corridos a partir de la Recepción Provisoria Total. Durante ese lapso el Contratista estará obligado a efectuar repasos y/o reparaciones si se comprobaran deficiencias en el comportamiento de las obras. El costo de esos trabajos será afrontado exclusivamente por el contratista. Si éste no los realizara, previa intimación y vencido el plazo otorgado para su ejecución, la Municipalidad podrá efectuarlos por cuenta de aquél. El importe resultante será descontado de cualquier suma que tenga al cobro el Contratista o en su defecto la Municipalidad podrá hacer uso de la garantía de obra.

ARTICULO 19º: VISITA DE OBRA: La visita de Obra podrá realizarse hasta 48 horas antes de la apertura, de Lunes a Viernes de 9:00hs a 14:00Hs, previa coordinación con la Subsecretaria de Desarrollo Territorial y Hábitat de la Municipalidad de Avellaneda, comunicándose al (+54 11) 5227-7350

ARTICULO 20º: DOCUMENTACION INTEGRANTE DE LA OFERTA:

El sobre N° 2 de la oferta, además de lo especificado en Bases y Condiciones Legales Generales contendrá la siguiente documentación:

- 1) Formula de Propuesta y cómputo y presupuesto
- 1.i)Plan deTrabajos de acuerdo
- 1.ii) Análisis de precios
- 1.iii) Curva de inversión /Curva financiera
- 2) Memoria Descriptiva de la metodología constructiva detallada a emplear.
- 3) Detalle del personal mínimo que mantendrá afectado a las obras durante la vigencia del contrato.
- 4) Detalle de máquinas y equipos que afectará al desarrollo de los trabajos con especificación de sus características.
- 5) Visita a obra: Certificado de visita de obra pactado por la inspección, antes de la apertura de oferta.

ARTICULO 21º: ACLARACION: El presente Pliego es copia del original que se encuentra en la Subsecretaria de Desarrollo Territorial y Hábitat. El mismo está a disposición de los interesados para su consulta y/o comparación, a fin de constatar la existencia de posibles errores de compaginación u omisiones.

<u>ARTICULO 22º: DOCUMENTACION A ENTREGAR A LA INSPECCION:</u> El contratista cinco (5) días antes al inicio de la obra deberá entregar:

- 1) Una copia del plan de trabajos, curva de inversión y planilla anexa (análisis de precios; materiales y transporte y mano de obra y equipos).
- 2) Presentación certificada por su Aseguradora de Riesgos de Trabajo (ART) de un Programa de Seguridad Único para toda la obra (Res. 35/98), que deberá contemplar todas las tareas que fueren a realizarse, tanto por parte de su personal como también del de las empresas subcontratistas si las hubiere. En el caso que hubiere más de un contratista principal, la confección del Programa de Seguridad Único deberá ser acordada por dichos contratistas. El mismo deberá contener:
- a) La nómina del personal que trabajará en la obra, el cual deberá ser actualizado inmediatamente, en caso de altas o bajas.
- b) Contará con identificación de la Empresa, del Establecimiento y de la Aseguradora.
- c) Fecha de confección del Programa de Seguridad.
- d) Descripción de la obra y de sus etapas constructivas con fechas probables de ejecución.

- e) Enumeración de los riesgos generales y específicos, previstos por etapas.
- f) Deberá contemplar cada etapa de obra e indicar las medidas de seguridad a adoptar, para controlar los riesgos previstos.
- g) Será firmado por el Empleador, el director de obra y el responsable de higiene y seguridad de la obra, y será aprobado por un profesional en higiene y seguridad de la Aseguradora.
- h) Copia de aviso de obra
- i) Certificado con cláusula de no repetición de todo el personal que trabaje en la obra a favor de la MUNICIPALIDAD DE AVELLANEDA CUIL 30-999000131-5
- 3) Para la ejecución de las obras que se encuentran dentro del Partido de Avellaneda se deberán utilizar los protocolos vigentes frente a la pandemia Covid-19 establecidos por el Gobierno Nacional.

Se deberá entregar a la inspección de obra, en una plazo máximo de 10 días hábiles de recibida la Orden de compra, un listado del personal que ejecutara la obra con sus respectivos numero de CUIL y el Formulario N° 931.

Se le deberán garantizar los elementos de seguridad de obra y los correspondientes por protocolo contra el Covid-19 a todo el personal interviniente en la ejecución de la misma.

Se deberá garantizar en la obra elementos de higiene para todo el personal interviniente en la ejecución de la misma, asimismo se deberá garantizar la limpieza de obra.

Se deberá realizar el curso de capacitación de los cuidados frente al Covid- 19 para el personal interviniente en la ejecución de la misma.

Los requisitos y la documentación enumerada en los apartados 1) 2) y 3) del presente artículo deberá ser presentada en la Subsecretaria de Desarrollo Territorial y Hábitat, sita en Avda. Güemes 835 de Avellaneda.

El incumplimiento total o parcial de los requisitos y documentación antes exigidos impedirá el inicio de la obra, y en caso de persistir el mismo, dentro del plazo que a tal efecto se conceda, la Municipalidad de Avellaneda, en su carácter de Comitente, podrá rescindir el contrato por exclusiva culpa de la Contratista.

Asimismo, la Contratista deberá tener a disposición de la Municipalidad de Avellaneda toda la documentación en materia de Seguridad e Higiene Laboral, la que podrá ser requerida durante todo el desarrollo de la obra.

ARTICULO 23º: PROVISION DE ELEMENTOS

El contratista deberá entregar a la inspección los siguientes elementos:

19.01- 1 Notebook DELL Inspiron 3505 AMD Ryzen 5 3450U

Pantalla: 15.6" HD

Procesador: AMD Ryzen 5 3450U Mobile Processor with Radeon Vega 8 Graphics

Memoria: 16GB DDR4

Almacenamiento Primario: 256GB M.2 PCIE Almacenamiento secundario: 1TB HDD (SATA)

Teclado: Español, con Ñ Física

Wireless Card 802.11ac 1x1 WiFi and Bluetooth

Cámara: Cámara web con pantalla ancha HD (720p) integrada con micrófono

Batería primaria: 42 WHr, 3-Cell Battery (Integrada) Sistema Operativo: Windows 10 Home 64 Bits

19.02- Impresora Epson L1300 con sistema continúo incorporado + provisión de tintas.

OBRA: "CONSTRUCCIÓN DE VESTUARIOS PARA NATATORIO POLIDEPORTIVO CORINA II"

ESPECIFICACIONES TECNICAS GENERALES

OBRAS DE ARQUITECTURA

ALCANCE DE ESTE PLIEGO

El Pliego de Especificaciones Técnicas Generales y Particulares tiene como finalidad dar el lineamiento de las especificaciones referentes a las cualidades que deberán reunir los materiales y elementos a aplicar en las obras que se licitan. El mismo fue confeccionado en base a Sistemas Constructivos Tradicionales.

En él se estipulan también las condiciones y relación en que debe desenvolverse el Contratista en lo que se refiere a la realización y marcha de los trabajos que se especifican y a las instrucciones, supervisión y/o aprobación que deba requerir a la Inspección para su correcta ejecución.

Esta enunciación se entenderá como no excluyente de los trabajos que el Contratista deba realizar para completar las obras de acuerdo a su fin. El Contratista solicitará con la debida antelación instrucciones de la Inspección aplicándose en estos casos el criterio de la compensación de créditos entre las partes contratantes, sin constituir obras adicionales.

NORMAS Y REGLAMENTOS

Complementando lo indicado en este pliego y mientras no se opongan a lo que en él se expresa, serán de aplicación las normas y reglamentos que por razones de jurisdicción correspondan, tanto municipales como de entes oficiales y/o privados. En caso de existir divergencias entre este pliego y dichas Normas y Reglamentos es obligación del Contratista poner en conocimiento de la Inspección esta situación, previo a la realización de los trabajos a fin de que ésta determine la actitud a seguir.

El Contratista cotizará las obras licitadas completando las Planillas adjuntas. En el caso de que los oferentes, durante el período de análisis de la documentación entendieran conveniente a su criterio la realización de la oferta por medio de un sistema constructivo no tradicional, deberá explicar los motivos quedando a consideración del Comitente de aceptarlo o no, a demás si detectaran algún rubro o tarea faltante, deberán comunicarlo de inmediato al mismo quien, a los efectos de salvaguardar la igualdad de los oferentes dará por Circular las instrucciones de como proceder. De no actuar del modo señalado se considerará que no los hay y que han sido incluidos en la cotización, prorrateos en los precios de los rubros establecidos en dicha planilla, entendiéndose la oferta como completa y cubriendo todos los trabajos necesarios.

MANO DE OBRA, HERRAMIENTAS Y EQUIPOS

El Contratista deberá proveer todo el personal necesario para la correcta ejecución de las obras. Dicho personal deberá ser suficientemente capacitado y dirigido en todos los casos por capataces idóneos.

Con igual criterio empleará todas las herramientas, implementos y equipos que el sistema constructivo adoptado requiera en cada rubro, teniendo en cuenta que se podrá solicitar a la empresa la implementación de las nuevas tecnologías que optimicen la realización de los trabajos, durante todo el proceso de ejecución.

La Inspección podrá exigir el cumplimiento de estos aspectos ante cualquier carencia que detecte durante la marcha de los trabajos.

MATERIALES Y ELEMENTOS, MARCAS Y ENVASES

Los materiales o elementos que se detallan en este Pliego de Especificaciones Técnicas Particulares reúnen las cualidades y características que los locales habilitados al uso requieren, entendiéndose por cualidades aspectos como: calidad, comportamiento, resistencia, durabilidad, fácil higiene y mantenimiento, etc. y por características: formato, dimensiones, textura, color, forma de colocación, etc. Dichas especificaciones serán las que compondrán la oferta básica de cotización obligatoria, lo que posibilitará que todos los oferentes coticen lo mismo y a su vez sean evaluadas las ofertas en pie de igualdad.

Además de cotizar la oferta básica, los oferentes podrán cotizar materiales ó elementos en todos los rubros en que se desee hacerlo, constituyendo las mencionadas cualidades y características de los materiales o elementos especificados el límite inferior de comparación, que los materiales o elementos ofrecidos deberán igualar o superar en la evaluación de las ofertas.

Las marcas y envases que se mencionan en la documentación contractual tienen por finalidad concretar las cualidades y características mínimas, en los casos en que no hay otra manera de especificarlo debido a que la descripción del elemento en si, es establecer en forma implícita la marca en cuestión.

El Contratista podrá suministrar productos de las marcas y tipos específicos o de otros similares ó equivalentes, entendiéndose estos términos como sinónimos, quedando en este último caso por su cuenta y a sus expensas demostrar la similitud ó equivalencia y librado al solo juicio de la Inspección aceptarla o no. En cada caso el Contratista deberá comunicar a la Inspección con la anticipación necesaria las características del material o dispositivo que propone incorporar a la obra, a los efectos de su aprobación.

En todos los casos se deberán efectuar las inspecciones y aprobaciones normales, a fin de evitar la incorporación a la obra de elementos con fallas o características defectuosas.

Los materiales en general serán de los mejores en su clase respondiendo en cualidades y características a las especificaciones contenidas en las normas IRAM.

Todos los materiales envasados lo serán en envases originales, perfectamente cerrados, con cierre de fábrica.

Cuando se prescriba el uso de materiales aprobados, deberán llevar además la constancia de aprobación, en el rótulo respectivo.

Los materiales, instalaciones sustancias, etc., que no se ajusten a las disposiciones precedentes, o cuyos envases tuvieran signos de haber sido violados, serán rechazados por la Inspección, debiendo el Contratista retirarlos de inmediato de la obra a su cargo dentro del plazo que la respectiva Orden de Servicio establezca. Transcurrido ese plazo sin que el Contratista haya dado cumplimiento a la orden, dichos materiales o elementos podrán ser retirados de la obra por la Inspección estando a cargo del Contratista todos los gastos que se originen por esta causa.

Los materiales y elementos defectuosos o rechazados que llegasen a colocarse en la obra, del mismo modo que los de buena calidad, puestos en desacuerdo con las reglas del arte, serán reemplazados por el Contratista, estando a su cargo los gastos de toda la reposición.

Todos los materiales deberán permanecer resguardados y correctamente acopiados, según corresponda y se exija en cada tipo de material y será responsabilidad exclusiva del Contratista la seguridad de los mismos.

MUESTRAS

El Contratista presentará para la aprobación de la Inspección y previo a su ejecución, muestras en tamaño natural de todos los materiales que a criterio de la misma requieran dicho trámite.

Sin perjuicio de lo antedicho se establece que entre ellos se encontrarán todos aquellos materiales que una vez aplicados en las obras queden a la vista formando las terminaciones, tales como mosaicos, baldosas, cerámicos, azulejos, carpetas, membranas, tejas, vidrios, etc.

Con el mismo criterio el Contratista deberá presentar muestras de elementos o equipos tales como carpinterías, artefactos y accesorios de todas las instalaciones a realizar, incluyendo en las mismas todos los componentes propios del sistema, necesarios para su completa y correcta instalación y funcionamiento

En el caso de equipos especiales se suministrarán catálogos o la ampliación de informaciones que solicite la Inspección.

Cualquiera de esos elementos que servirán de cotejo y control de las partidas que ingresen a obra podrá ser utilizado en obra como último elemento a colocar de cada tipo.

También el Contratista deberá efectuar los tramos de muestra que indique la Inspección pudiendo en caso de ser aceptadas incorporarse a la obra en forma definitiva.

Dichos tramos contendrán no sólo la totalidad de los elementos que lo componen sino que se efectuarán con las terminaciones proyectadas. Cualquier diferencia entre las muestras ya aprobadas y el material o elementos a colocar podrá ser motivo al rechazo de dichos materiales o elementos siendo el Contratista el único responsable de los perjuicios que se ocasionen.

No se admitirá cambio alguno de material que no esté autorizado por la Inspección.

Las muestras deberán evidenciar los aspectos que no surjan de la documentación técnica, pero que sean necesarios para resolver ajustes o perfeccionamientos de los detalles constructivos, conducentes a una mejor realización.

Al efecto del guardado de las muestras presentadas, el Contratista habilitará un lugar del obrador, adecuado a tal fin y será responsable de su mantenimiento y custodia.

REUNIONES DE COORDINACIÓN

El Contratista deberá considerar entre sus obligaciones, la de asistir con la participación de su Representante Técnico y la eventual de los técnicos responsables de la obra por las distintas empresas Subcontratistas a reuniones promovidas y presididas por la Inspección a los efectos de obtener la necesaria coordinación entre las empresas participantes, suministrar aclaraciones a las prescripciones de los Pliegos, evacuar cuestionarios de interés común, facilitar y acelerar toda intercomunicación en beneficio de la obra y del normal desarrollo del Plan de Trabajo.

Para asegurar el cumplimiento de esta obligación, el Contratista deberá comunicar y transferir el contenido de esta disposición a conocimiento de los Subcontratistas.

MATERIALES DE REPOSICIÓN

El Contratista deberá prever en su cotización la provisión de materiales de reposición para el caso de eventuales reparaciones que se pudieran ejecutar en el tiempo, luego de terminadas las obras.

La cantidad a proveer mínima será equivalente al 1% (uno por ciento) de lo colocado en la obra, en ningún caso menos de 5 unidades métricas o según corresponda de cada tipo.

Los materiales serán los que se indican a continuación:

- Solados
- Revestimientos
- Artefactos de iluminación

Todos los elementos serán transportados y estibados por el Contratista en el lugar que oportunamente indique la Inspección.

AGUA PARA CONSTRUIR

El agua deberá ser apta para ejecución de la obra y su obtención y consumo será costeado por el Contratista, a cuyo cargo estará

el pago de todos los derechos que pudieran corresponder, por ese concepto, los que no le serán específicamente reembolsados, considerándose todo ello incluido en la propuesta adjudicataria.

ILUMINACIÓN Y FUERZA MOTRIZ

Toda iluminación necesaria, como así también nocturna estará a cargo del Contratista y se ajustará a las exigencias y requerimientos de la obra y a las indicaciones de la Inspección.

Si se realizaran trabajos en horas nocturnas o en zonas de la obra sin iluminación natural, el Contratista proveerá la iluminación que posibilite a su personal o al de los gremios el desarrollo de los trabajos.

En todos los casos el Contratista deberá someter a aprobación de la Inspección las especificaciones, esquemas, etc. de las instalaciones eléctricas provisorias que se propone ejecutar.

La obtención y el consumo de la energía para la ejecución de la obra, como así también para la iluminación de que se trata antes, serán costeados por el Contratista, a cuyo cargo estará el tendido de las líneas provisorias, con ajuste a las exigencias de carácter técnicos reglamentarios para dichas instalaciones.

El pago de todos los derechos por tal concepto, que estará a su cargo y costeo, no le serán específicamente reembolsados, considerándose todo ello incluido en la propuesta adjudicataria.

Asimismo correrá por cuenta del Contratista la provisión de fuerza motriz para los equipos e implementos de construcción, sean estos de su propio uso, o de uso de los Subcontratistas.

MOVILIDAD

Deberá proveer también de la movilidad necesaria para inspeccionar la obra todas las veces que se juzgue necesario, desde el inicio hasta la Recepción Provisoria.

AYUDA A GREMIOS

El Contratista dentro de las obligaciones de su contrato, deberá prestar la ayuda de gremio a los Subcontratistas especializados a quienes encomiende la realización de cualquiera de los rubros que componen las obras licitadas:

Se destaca que esta obligación comprende no sólo la ayuda habitual, sino también la provisión, construcción y/o colocación de cualquier tipo de material o elemento necesario para la correcta y completa realización de las obras, en un todo de acuerdo a su fin, entendiéndose todo ello comprendido en el precio total cotizado.

De acuerdo con lo antedicho y sin por ello constituir un listado exhaustivo se señalan a continuación algunas de las obligaciones que el Contratista deberá asumir, recordándose que en virtud del tipo de contrato que regirá sus prestaciones el Contratista no podrá alegar que alguna tarea especifica no es de su responsabilidad o incumbencia ya que deberá entregar las obras en completo estado de terminación.

- Proveer a los gremios los locales, espacios, energía, agua, etc. que requieran.
- Descargar, trasladar, cargar y alejar de obra, todo elemento, material o sobrante de cualquier gremio que las obras completas requieran.
- Ejecutar todo tipo de canalizaciones, pases, nichos, sistemas de soporte, amures, etc.
- Proveer morteros, hormigones, ladrillos y demás materiales necesarios para ejecutar o completar cualquier trabajo, rubro, instalación, etc., incluso su aplicación.
- Proveer, armar y desarmar andamios de todo tipo en todo tiempo y lugar que los requieran.
- Efectuar todo tipo de mediciones, plantillados, verificaciones, pruebas, ensayos, etc. correspondientes a cualquiera de los gremios involucrados.
- Mantener y entregar la obra entera en perfecto estado de limpieza e higiene, alejando todo tipo de residuos o sobrantes.
- Asumir como propia en caso de no mediar expresa indicación en subcontrato, toda obligación legal o convencional generada por los gremios intervinientes, no cubierta por los seguros contratados por él o por los Subcontratistas.
- Proteger convenientemente todos los trabajos, materiales, equipos, instalaciones, etc. hasta la recepción final de la obra definitiva.
- Facilitar las tareas de los gremios aportando conocimientos profesionales o técnicos, herramientas, instrumentos, etc. tendientes a resolver cualquier dificultad que la ejecución de la obra completa plantee, incluso la mano de obra propia necesaria.

MEZCLAS

Antes de iniciar todos los trabajos que incluyan mezclas y con la suficiente antelación, el Contratista deberá presentar para su aprobación, por parte de la Inspección, una planilla donde consten todas las mezclas que utilizará para la realización de los trabajos a su cargo, indicando en cada caso su aplicación.

ITEM 01 - TRABAJOS PRELIMINARES

SEGUROS

El Contratista antes de dar comienzo a los trabajos de demolición, en el caso de que los hubiese, deberá tomar seguros

conforme a las Disposiciones Generales de Contratación que cubran los riesgos terceros y contra accidentes de su personal y el de la Inspección de Obra.

Dichos seguros deben contar con la aprobación de la Inspección debiendo ser exhibidos toda vez que sean solicitados por la misma o el comitente.

CEGADO DE POZOS NEGROS

Si durante las operaciones de excavación aparecieran antiguos pozos negros, aljibes o tanques el Contratista procederá a su vaciado y desinfección con cal viva en toda su profundidad si ésta no excede los 10,00m. En caso de tener mayor profundidad se convendrá con la Inspección el criterio a seguir para la fijación de la cota. Para su relleno se procederá de la siguiente forma.

Si el pozo se encontrara fuera de la zona de cimentación, se procederá a su relleno, con suelo similar al adyacente, en capas de 0,20m debidamente humidificadas y compactadas.

Si en cambio se encontrara dentro de la traza de las construcciones o de la zona de influencia de los cimientos o bases, el Contratista elevará a la Inspección, debidamente fundada en cálculo, la forma de relleno y consolidación propuesta.

Si bajo la platea se encontraran las instalaciones sanitarias tapadas el contratista deberá destaparlo sin costo alguno asumiendo el costo y garantizando el perfecto funcionamiento de las instalaciones.

SOBRE CORTE DE ÁRBOLES

Solo se cortarán árboles o arbustos que se indiquen y que únicamente impidan el desarrollo de los trabajos o se prevean puedan afectar la obra concluida, en tal caso se extraerán con sus raíces, por lo que se deberán efectuar las excavaciones necesarias, que luego se rellenará con material apto y se apisonarán en un grado no menor que el terreno adyacente.

LIMPIEZA PERIODICA DE LA OBRA

Durante la ejecución de los trabajos y diariamente el Contratista deberá mantener limpio y libre de residuos el recinto de la obra, estando obligado además a efectuar limpiezas periódicas de eliminación de hierbas, yuyos y malezas en todos los sectores comprendidos dentro de las zonas cercadas de la obra tanto como veredas y sectores externos en donde puedan circular peatones, manteniendo una limpieza de la acera y calzada cada vez que se descarguen materiales en la vía pública.

Al finalizar los trabajos el Contratista entregará la obra perfectamente limpia y en condiciones de habilitación, sea ésta de carácter parcial y/o provisional y/o definitiva incluso el repaso de todo elemento ó estructura que haya quedado sucio y requiera lavado como vidrios, revestimientos, escaleras y solados, artefactos eléctricos y sanitarios, equipos en general y cualquier otra instalación.

La Inspección está facultada para exigir, si lo creyera conveniente, la intensificación de limpiezas periódicas.

La Empresa será la responsable de realizar la limpieza periódica y final de obra, y los residuos producto de los trabajos de limpiezas, serán retirados del recinto de la obra, por cuenta y cargo exclusivo del Contratista debiendo incluir este retiro y transporte en su propuesta.

No se deberá obviar ningún detalle de terminación ni constructivo que tenga incidencia en las zonas de obras aunque no figuren en este pliego: pintura, provisión e instalación de elementos, ajuste de carpinterías, etc., por lo tanto es obligación de la Empresa realizar la visita periódica a Obra junto a la inspección.

LIMPIEZA DEL TERRENO Y LIMPIEZA DE OBRA

NIVELACIÓN DE TIERRA Y LIMPIEZA DE TERRENO

Se establece que al iniciar los trabajos el Contratista deberá efectuar la limpieza y preparación del terreno ó de las áreas existentes a remodelar.

El Contratista deberá efectuar si correspondiese el desmonte y terraplenamiento necesario para llevar el terreno a las cotas establecidas en los planos.

Estos trabajos deberán efectuarse con anterioridad al comienzo efectivo de las obras a fin de evitar perjuicios en las mismas, producidos por acumulación de aguas pluviales o de otro orden en proximidad con cimentaciones, excavaciones, zanjeo u obradores y depósitos de materiales.

LIMPIEZA PERIODICA DE LA OBRA

Durante la ejecución de los trabajos y diariamente el Contratista deberá mantener limpio y libre de residuos el recinto de la obra, estando obligado además a efectuar limpiezas periódicas de eliminación de hierbas, yuyos y malezas en todos los sectores comprendidos dentro de las zonas cercadas de la obra tanto como veredas y sectores externos en donde puedan circular peatones, manteniendo una limpieza de la acera y calzada cada vez que se descarguen materiales en la vía pública.

Al finalizar los trabajos el Contratista entregará la obra perfectamente limpia y en condiciones de habilitación, sea ésta de carácter parcial y/o provisional y/o definitiva incluso el repaso de todo elemento ó estructura que haya quedado sucio y requiera lavado como vidrios, revestimientos, escaleras y solados, artefactos eléctricos y sanitarios, equipos en general y cualquier otra instalación.

La Inspección está facultada para exigir, si lo creyera conveniente, la intensificación de limpiezas periódicas.

La Empresa será la responsable de realizar la limpieza periódica y final de obra, y los residuos producto de los trabajos de limpiezas, serán retirados del recinto de la obra, por cuenta y cargo exclusivo del Contratista debiendo incluir este retiro y transporte en su propuesta.

No se deberá obviar ningún detalle de terminación ni constructivo que tenga incidencia en las zonas de obras aunque no figuren en este pliego: pintura, provisión e instalación de elementos, ajuste de carpinterías, etc., por lo tanto es obligación de la Empresa realizar la visita periódica a Obra junto a la inspección.

LIMPIEZA, DESBROCE Y DESTAPE

El Contratista deberá realizar la limpieza, el desbroce y el destape de las áreas afectadas a las obras de trabajo.

La limpieza consistirá en el retiro de toda la remoción de restos de obras existentes, escombros, cercos y demás objetos hechos por el hombre, como asimismo vegetación objetable cuando así lo establezca la Inspección. Esta limpieza comprenderá todas las áreas afectadas a las construcciones y a las de uso del contratista.

El desbroce consistirá en la remoción y alejamiento de cepas (tocones), raíces, troncos enterrados y materiales orgánicos u objetables. Las áreas a ser desbrozadas coinciden con las de limpieza.

El destape consistirá en la remoción, el transporte y el depósito de todo el suelo superficial, basuras objetables, escombros, humus, material barroso y vegetación. Esta tarea se exigirá en los lugares en que se asienten contrapisos y pisos en contacto con el terreno natural, tal como patios, senderos, etc. y en los sectores a pavimentar.

El destape deberá realizarse en una extensión y profundidad tal que sea removida toda la vegetación, con excepción de las raíces capilares. No se requerirán trabajos de destape separados en las áreas que serán excavadas, salvo que el material de excavación esté destinado a ser usado como relleno permanente.

CARTEL DE OBRA

Previo al Acta de Inicio de la Obra el Contratista colocará el Cartel de Obra cuyo modelo, texto y colores, le será entregado e indicado por la Inspección con la debida anticipación. **SOLO SI LAS TECNICAS PARTICULARES LO INDICAN EXPRESAMENTE**

Las dimensiones del mismo son de 3,00 m. de ancho por 2,00 m. de alto y despegado del nivel del terreno por 2,00 m. El material del cartel será de Chapa de Fe N° 22 y para lograr la dimensión total no se aceptará solape sino arrime electro-soldado. El mismo se ejecutará en todos los casos sobre un fondo de color de base pintado con esmalte sintético previo tratamiento antioxidante. El texto podrá ser ploteado y pegado sobre este fondo base o pintado con esmalte sintético, en ambos casos se deberá respetar los colores y dimensiones solicitadas. La estructura será de madera semi-dura a la que se protegerá con barniz tipo marino o esmalte sintético.

El lugar de emplazamiento del mismo será determinado por la Inspección y el Contratista tomará especial precaución en cuanto a su sujeción (fundamentalmente la resistencia contra vientos) y mantenimiento pues el mismo deberá permanecer en el lugar durante todo el transcurso de la obra y hasta el momento de la Inauguración Oficial, cuya fecha informará la Inspección al Contratista mediante Orden de Servicios. Se procederá a asegurarlo impidiendo voladuras que puedan comprometer la seguridad de las personas. Todos los carteles una vez colocados serán responsabilidad de la contratista, la cual deberá mantenerlos en perfecto estado durante todo el trascurso de la obra, rehaciendo los mismos si fuese necesario o si la

inspección lo requiera. Estos podrán cambiar de formato durante el avance y ejecución de la obra, quedando a cargo de la empresa la ejecución y colocación de los mismos donde y cuando el Municipio lo requiera.

Sera entregada por la Inspección de Obra, la imagen definitiva de cómo será necesario que se imprima el respectivo Cartel de Obra.

ITEM 02 -MOVIMIENTO DE SUELOS

DISPOSICIONES GENERALES

Comprende la ejecución de los trabajos que sean necesarios para materializar en el terreno, los perfiles, niveles y terminaciones indicados en los planos y en estas especificaciones.

Así como el alejamiento de todo material sobrante, el aporte de suelo faltante y el acarreo y flete correspondiente a cuenta y cargo del Contratista.

Todos los trabajos serán realizados de acuerdo a las reglas del arte y con arreglo a su fin. El Contratista tomará en consideración los niveles y espesores de pisos interiores y pavimentos de acuerdo con los planos generales y detalle por él preparado y oportunamente aprobado por la Inspección, las recomendaciones del estudio de suelos y las indicaciones que la misma impartiera.

El Contratista tiene la obligación de realizar un estudio definitivo de suelos a fin de confirmar las soluciones estructurales de las obras objeto de la presente licitación.

El Contratista contratará el estudio de suelos con una firma y/o profesionales especializados en la materia de reconocida solvencia y que deberán ser previamente aprobados por la Inspección a los fines de conocer la conformación del terreno y suelo de fundación.

Al término de los ensayos y estudios, el Contratista presentará con la debida anticipación, previo al comienzo de los trabajos y para su aprobación una memoria de excavaciones en las que describirá los criterios a seguir los

Arq. Julián Talento

trabajos y las precauciones que adoptará para asegurar la estabilidad de las excavaciones y construcciones cercanas, y en base a los resultados obtenidos el Contratista elaborará el proyecto definitivo de fundaciones y obras que deberá ser presentado para su aprobación a la Inspección.

El Contratista deberá organizar y planificar su trabajo de tal forma que en ningún caso las aguas pluviales, surgentes, o de cualquier otra procedencia, permanezcan estancadas dentro del recinto del obrador o causen inundaciones que perturben la marcha de la obra.

A tal efecto, si fuera necesario preverá un sistema de canalizaciones, sumideros, pozos de bombeo, etc. que permitan alojar y conducir las aguas recogidas a desagües naturales o urbanos próximos, o a aparentes bajos donde no puedan perjudicar ni a la obra contratada ni a instalaciones o propiedades de terceros.

Conforme a las condiciones del terreno al momento de iniciarse las obras del Contratista someterá a aprobación de la Inspección el detalle de las instalaciones y/o equipos que afectaría a dichas tareas, no siendo la conformidad eximente alguno frente a eventuales daños y perjuicios.

El equipo usado para éstos trabajos, deberá ser previamente aprobado por la Inspección, la cual podrá exigir el cambio o retiro de los elementos que no resulten aceptables.

Todos los elementos deben ser previstos en número suficiente para complementar los trabajos en el plazo contractual, y de ser detallados al presentar la propuesta, no pudiendo el Contratista proceder al retiro parcial o total del mismo, mientras los trabajos se encuentren en ejecución, salvo aquellos elementos para los cuales la Inspección extienda autorización por escrito. Los mismos deberán ser conservados en buenas condiciones. Si se observan deficiencias o mal funcionamiento de algunos elementos durante la ejecución de los trabajos, la Inspección podrá ordenar su retiro a su reemplazo por otro de igual capacidad y en buenas condiciones de uso.

El Contratista apuntalará cualquier parte del terreno que por sus condiciones o calidad de las tierras excavadas pueda hacer presumir desprendimientos. Quedarán a su cargo todos los perjuicios de cualquier naturaleza que se ocasionen si ello se produjese.

RELLENO

Los terrenos a utilizar se deberán rellenar hasta los niveles indicados según los planos de obra y de acuerdo al uso que se especifique en los mismos, ya sea para espacios verdes, bajo plateas, bajo patios, etc.

En todos los casos se encuentran incluidos los fletes necesarios para el transporte de tierra.

En los terrenos bajo edificaciones, patios, etc, y sea necesario el relleno del mismo, se procederá al aporte de tosca, la cual se colocará en capas no mayores a 30cm por vez y con su correspondiente compactado entre capa y capa hasta llegar al nivel especificado en los planos. Este aporte de suelo deberá estar supervisado por personal idóneo a cargo de la contratista y surgirá de los estudios de suelos correspondientes. Siempre que se tome la decisión de rellenar un terreno por parte de la contratista deberá justificarse el mismo mediante planos de niveles que serán supervisados por la inspección.

En el caso en donde se debieran construir espacios verdes como plazas y/o veredas y/o fondos libres, se deberá efectuar una limpieza general del terreno de todo resto de obra, materiales, restos con cal o cemento, residuos de pastones, hierros, alambres y cualquier otro material residual de solados y/o pavimentos.

Luego se realizará un relleno con tierra negra de textura arenosa, 50% de porosidad total, capacidad de retención hídrica mayor de 15%, absolutamente libre de cierto tipo de malezas como la "lagunilla" o el "cebollín"; se rechazará cualquier tipo de tierra que los tuviere, cualquiera que fuera el uso al que se destinare la parquización.

En el caso contrario al uso de otro material para relleno, las tierras a utilizarse deberán contar con un análisis físico-químico, sujeto a la aprobación de la Inspección de Obra.

REPLANTEO

El Contratista realizará la verificación de medidas y ángulos del terreno, poniendo en conocimiento de la Inspección cualquier diferencia, si la hubiere.

El replanteo será ejecutado por el Contratista y verificado por la Inspección, previo a dar comienzo a los trabajos.

Los ejes principales de replanteo y los referentes de nivelación serán materializados mediante mojones de mampostería, convenientemente protegidos y señalizados en forma indeleble y permanente.

El Contratista procederá al exacto trazado de las bases, cimientos, muros, tabiques, etc., empleando para ello caballetes de madera y alambres tensados. Dichos alambres no serán retirados hasta tanto los elementos a replantear alcancen la altura de los mismos.

El trazado de las obras se ajustará estrictamente a las indicaciones que impartiere la Inspección.

Cualquier trabajo extraordinario, o aún demoliciones, que fuere menester efectuar con motivo de errores habidos en el replanteo, será por cuenta y cargo del Contratista, aún cuando la Inspección se hallare presente al momento de ejecutar los trabajos observados.

EXCAVACIONES PARA FUNDACIONES

Las excavaciones necesarias para la ejecución de zanjas para cimientos, plateas, bases de fundación deberán ejecutarse cuidadosamente interesando las dimensiones mínimas compatibles con la estructura a fundar a fin de evitar sobre excavaciones.

Las mismas podrán ejecutarse por cualquier procedimiento aprobado y mediante el empleo de cualquier equipo de excavación y transporte adecuado para la realización del trabajo. Durante el curso de las excavaciones el Contratista tomará todas las medidas necesarias para desagotar los sitios de excavación de ser ello necesario.

Deberá tenerse especial cuidado de que las superficies y los taludes excavados no sean poceadas, aplastadas o en alguna forma dañadas por el paso repetido de equipos de construcción. Cualquiera de estos daños deberá ser reparado por el Contratista.

Las zanjas para vigas porta muros tendrán un ancho mínimo igual al de las mismas y serán protegidas contra infiltraciones de cualquier naturaleza. Su fondo será completamente plano y horizontal. No se iniciará obra alguna, en ninguna zanja, sin haber sido observado su fondo por la Inspección.

En el caso de que el fondo de alguna excavación resulte dudosa, a juicio exclusivo de la Inspección, para la capacidad portante a que está destinado, esta podrá disponer la necesaria investigación a los efectos de decidir si correspondiere profundizar la excavación, o bien el ensanchamiento o modificación de la fundación.

Si el fondo de excavaciones para fundaciones fuera afectado por aguas provenientes de precipitaciones pluviales o circunstancialmente de otras causas, deberá ser profundizado en la medida que en cada caso determine la Inspección.

Se deberá tener especial cuidado cuando se ejecuten excavaciones en la vecindad de construcciones linderas. El Contratista deberá reparar o reponer cualquier estructura o equipo dañado por su operación.

EXCAVACIONES PARA CANALIZACIONES

Serán ejecutadas con los trazados niveles y dimensiones determinadas en los planos correspondientes a cada instalación. El fondo de las mismas se preparará con las pendientes establecidas y en forma tal que cada caño repose en toda su longitud, con excepción del enchufe, alrededor del cual se formará un hueco para facilitar la ejecución de la junta.

En los casos que fuesen necesarios, a juicio de la Inspección, se ejecutarán los entibamientos necesarios para el sostén de la tierra.

RELLENOS POSTERIORES

Tan pronto como las estructuras destinadas a quedar enterradas se hayan concluido,

se procederá al relleno de las excavaciones ejecutadas para fundaciones. Todo relleno para tal destino deberá ser hecho con tierra de excavación o similar y compactarse en igual grado que el terreno adyacente mediante pisones metálicos que no deberán tener una superficie de apisonado mayor a 200 cm.2. Las capas de material a compactar deberán tener un espesor máximo de 15 cm. Los trabajos de colocación de rellenos no deberán iniciarse antes de haber recibido la correspondiente autorización. Para estos trabajos se podrá utilizar la tierra proveniente de excavaciones de misma obra siempre y cuando las mismas sean aptas y cuenten con la aprobación de la Inspección, no debiéndose utilizar tierra vegetal, residuos o materiales orgánicos provenientes del destape.

Sobre toda clase de cañería o conductos, se colocará una capa compactada de arena de 0,30 m., el resto del material de relleno para tapado, será igual al terreno adyacente.

ITEM 03 -HORMIGÓN ARMADO

DISPOSICIONES GENERALES

El presente capítulo establece los requisitos indispensables para la realización de las Estructuras de Hormigón Armado predimensionadas, cuyo desarrollo figura en los planos que forman parte de la documentación, motivo de esta licitación.

El Contratista deberá revisar y verificar los esquemas de estructura suministrada en el pliego siendo el único responsable del proyecto estructural y de la ingeniería de detalle correspondiente, como así también será el único responsable de la ejecución de las estructuras que se le encomienden, aún cuando los delegue en Subcontratistas.

Dichas estructuras deberán ser capaces de resistir todas las acciones previstas tanto en el período de construcción como el servicio, de tal forma de poder asegurar su uso durante toda su vida útil.

En consecuencia, el Contratista deberá proveer toda la mano de obra especializada, los materiales, equipos, transporte, ensayos y cualquier otro elemento necesario a efecto de poder cumplimentar los requerimientos señalados.

CALCULOS Y PLANOS

El Contratista deberá elaborar el proyecto estructural ejecutivo siguiendo los lineamientos establecidos por la documentación de este Legajo licitatorio.

Queda establecido que la documentación facilitada por la Inspección no libera al Contratista de su responsabilidad total por la eficiencia de la estructura, responsabilidad que será plena, amplia y excluyente, con arreglo el artículo 1646 del Código Civil.

El Contratista deberá realizar el cálculo de todos aquellos elementos estructurales que sean necesarios redimensionar, lo que no dará lugar a reclamos de adicional alguno, dado que el Oferente está obligado a recabar toda la información referida a las condiciones del lugar que puedan tener influencia en la oferta.

Toda modificación que el Contratista efectúe durante la marcha de los trabajos, a los cálculos y/o planos ejecutivos aprobados deberá contar nuevamente con la expresa aprobación de la Inspección.

Arq. Julián Talento

No se aceptarán cambios en la estructura que alteren los lineamientos arquitectónicos del edificio, tales como dimensiones de módulos, fijos, niveles, ejes, fondos de losas, aberturas y perforaciones para pases de instalaciones, etc.

A los fines de disponer de una completa documentación de obra, el Contratista deberá presentar los siguientes planos:

- Plan de trabajos
- Estudio de suelos. El Contratista deberá adjuntar el estudio de suelos correspondiente al cálculo de la estructura que deberá efectuar a su cargo en laboratorio o entes de reconocida solvencia.
- Plantas de encofrados de entrepisos. Se definirán en ellos los niveles inferiores de vigas de fundación, refuerzos y losas, y las cotas de ubicación en planta de cada elemento.
- Detalles de armaduras indicando la disposición de las mismas y las distancias de doblado. Asimismo deberá cumplir con las normas de doblado y estribado, así como de armadura mínimas y diámetros reglamentarios, etc.
- Los planos de replanteo de las estructuras serán ejecutados en escala 1:50. El Contratista será responsable del correcto replanteo de las Obras, tarea que deberá ser verificada y aprobada por la Inspección.

El Contratista entregará con la debida anticipación a la Inspección las verificaciones, memorias de cálculo, planos y planillas de doblado de armaduras, para su aprobación. A tal fin se fija un plazo no menor de 10 días hábiles previos a su utilización en obra.

La entrega constará de tres juegos de copias de la documentación, uno de los cuales será devuelto debidamente aprobado o con las observaciones que correspondan, dentro de los cinco días hábiles siguientes a su presentación.

Los planos tendrán los formatos que indique la Inspección y llevarán correctamente dibujadas todas las indicaciones necesarias para apreciar claramente la forma y posición de la estructura y sus partes.

NORMAS Y REGLAMENTOS

Para la ejecución de las estructuras se deberán cumplimentar en un todo, las condiciones establecidas en todos los Códigos, Ordenanzas, Leyes y Reglamentaciones vigentes, tanto nacionales como municipales.

Por otra parte, las estructuras de Hormigón Armado deberán ser ejecutadas en su totalidad, conforme a las disposiciones del Reglamento CIRSOC 201 y Anexos: "Proyecto, Cálculo y Ejecución de Estructuras de Hormigón Armado".

También serán de aplicación directa las Normas IRAM e IRAM-IAS que se enumeran en el Anexo al Capítulo 1 del Reglamento antes mencionado.

Tanto para las cargas y sobrecargas gravitatorias, como lo referido a la acción del viento serán de aplicación los siguientes:

- Reglamento CIRSOC 101 "Cargas y sobrecargas gravitatorias para el cálculo de las estructuras de edificios".
- Reglamento CIRSOC 102 "Acción del viento sobre las construcciones".

Ensayos:

Los ensayos deberán cumplimentar en un todo de acuerdo a lo señalado en el Cap. 7 del Reglamento CIRSOC 201.

El Contratista dispondrá en obra de los elementos necesarios para <u>ensayos de consistencia</u>, toma de muestras y preparación de probetas de hormigón, así como de un recinto cerrado, de humedad y temperatura aproximadamente constantes, para el cerrado y almacenamiento de las probetas.

Se verificará la consistencia del hormigón fresco mediante <u>ensayos de asentamiento</u> por el método del tronco de cono según Norma IRAM 1536. Estos ensayos se realizarán en presencia del Inspector de Obras

Los <u>ensayos de resistencia a compresión</u> se realizarán sobre probetas cilíndricas de 15 cm de diámetro por 30 cm. de alto, moldeadas y curadas de acuerdo a la Norma IRAM 1524 para condiciones de temperatura y humedad constante y ensayadas a la compresión hasta la rotura según Norma IRAM 1546. Serán efectuados en laboratorio que cumplan con la Norma IRAM 1513.

El Contratista deberá revisar y verificar los planos de anteproyecto de estructura suministrada en el pliego siendo el único responsable del proyecto estructural y de la ingeniería de detalle correspondiente, como así también será el único responsable de la ejecución de las estructuras que se le encomienden, aún cuando los delegue en Subcontratistas.

Dichas estructuras deberán ser capaces de resistir todas las acciones previstas tanto en el período de construcción como el servicio, de tal forma de poder asegurar su uso durante toda su vida útil.

En consecuencia, el Contratista deberá proveer toda la mano de obra especializada, los materiales, equipos, transporte, ensayos y cualquier otro elemento necesario a efecto de poder cumplimentar los requerimientos señalados.

Para todos los casos el hormigón deberá poseer una resistencia característica de 130 Kg/cm2/28 días.

La mezcla tendrá como mínimo 280 Kg/m3 de cemento, utilizándose barras de acero torsionado en frío tipo III, con una tensión de rotura característica de 4.400 Kg/cm2.

La estructura de H^oA^o se ejecutará de acuerdo a los correspondientes cálculos particularizados.

Los encofrados podrán ser de tablas de madera, placas metálicas, tablas plásticas o paneles de madera compensada, tratados de forma tal que aseguren una correcta terminación exterior

No se retirarán los encofrados ni moldes sin aprobación de la Inspección de Obra y todos los desencofrados se realizarán sin perjudicar a la estructura de hormigón.

El desarme del encofrado comenzará cuando el hormigón haya fraguado completamente y pueda resistir su propio peso y el de la carga que pueda estar sometida durante la construcción.

Previamente al retiro de los puntales bajo vigas se descubrirán los laterales de columnas, para comprobar el estado de estos elementos.

Desencofrado:

Los plazos mínimos serán:

Hormigón Visto:

Esta terminación es para superficies expuestas a la vista, tanto exterior como interiormente. Para obtener la misma el encofrado estará revestido con madera laminada, tablas machihembradas o en doble manto o con un material equivalente. Los encofrados, juntas y separadores estarán dispuestos en coincidencia con las características arquitectónicas o cambio de dirección de las superficies.

INSPECCIONES

Todos los trabajos de Hormigón Armado deberán ser aprobados por la Inspección y el Contratista deberá ajustarse a las órdenes impartidas en todo lo referente a la ejecución, uso, terminaciones y calidad de los materiales.

La empresa Contratista no podrá realizar ninguna tarea de hormigonado sin la previa aprobación mediante Orden de Servicio de las armaduras colocadas, encofrados y del hormigón a colocar, debiendo en todos los casos facilitar los medios necesarios para que la Inspección realice las mediciones y toma de muestras necesarias.

Cuarenta y ocho horas antes del hormigonado de cualquier estructura, el Contratista deberá solicitar por escrito, en el libro de Notas de Pedido, la Inspección previa que autorice su ejecución. La Inspección hará por escrito en el libro de Órdenes de Servicio las observaciones pertinentes y en el caso de no ser necesario formularlas, extenderá el correspondiente conforme.

En el caso de existir observaciones, el Contratista deberá efectuar las rectificaciones y correcciones dispuestas por la Inspección, a su exclusivo cargo, sin derecho a reclamación alguna.

El Contratista demostrará, además, que dispones en obra de todos los materiales necesarios y equipos adecuados, en óptimo funcionamiento, como para no interrumpir los trabajos de hormigonado.

Queda terminantemente prohibido hormigonar cualquier sector de la estructura sin tener en el libro de Órdenes de Servicio, la autorización escrita de la Inspección. Esta, a su solo juicio, podrá disponer la demolición de lo ejecutado sin su conformidad a cargo del Contratista, y sin compensación.

Iguales acciones serán dispuestas por la Inspección cuando no se hayan cumplimentado algunos de los requisitos expuestos en los párrafos anteriores o en casos, tales como incumplimiento de las tolerancias constructivas, detalles con mala terminación, fisuraciones y/o deformaciones excesivas, etc. que permitan inferir posibles deficiencias estructurales.

ITEM 4 - MAMPOSTERIA

DISPOSICIONES GENERALES

Todos los materiales a incorporar en las obras de mampostería tales como: cemento, cales, arenas, ladrillos, aditivos, etc., deberán cumplir en un todo de acuerdo a las especificaciones establecidas en las Cláusulas Técnicas Generales y Normas de Construcción del Ministerio de Obras Públicas de la provincia de Buenos Aires, en este pliego y en las Normas IRAM correspondientes a cada material, referente a dimensiones, calidad, resistencia, etc.

Previo a la ejecución de las obras de mampostería, los ladrillos serán bien mojados, regándolos con mangueras o sumergiéndolos en recipientes adecuados, una hora antes de proceder a su colocación. Las paredes que deben ser revocadas o rejuntadas se trabajarán con sus juntas degolladas a 15 mm de profundidad.

Los ladrillos, que se colocarán de plano, se asentarán con un enlace nunca menor que la mitad de su tamaño, en todos los sentidos, las hiladas serán perfectamente horizontales.

Queda estrictamente prohibido el empleo de medios ladrillos, salvo los imprescindibles para la trabazón y en absoluto el uso de cascotes.

La trabazón habrá de resultar perfectamente regular, conforme a lo que se prescribe; las llagas deberán corresponder según líneas verticales.

Los muros se erigirán perfectamente a plomo y sin pandeos. La erección se practicará simultáneamente y al mismo nivel en todas las partes trabadas o destinadas a serlo, para regularizar el asiento y el enlace de la albañilería.

La mampostería deberá reforzarse bajo los alféizares, y en un sobre ancho de 0,70 m. a cada lado de la ventana, con una mezcla de concreto (1: 3) y dos (2) hierros de @ 8 mm.

Todos los vanos llevarán dinteles de H°A°, los que se apoyarán sobre la mampostería en cada extremo, en una longitud igual al 10% (diez por ciento) de la luz del vano, con mínimo de 20cm.

En todos los casos, los mampuestos se asentarán con mortero de cal reforzado, de proporciones 1: ½: 4 de espesor variable, no excediendo de 1 ½ cm el espesor de los lechos de mortero.

En caso de utilizar cemento de albañilería, la proporción será de 1: 5.

En las paredes no se tolerará resalto o depresión con respecto al plano prescripto para el ras de la albañilería, que sea mayor de 1 cm. cuando el paramento deba revocarse o de 5 mm si el ladrillo debiera quedar a la vista.

Las uniones de las columnas con la mampostería y en especial las exteriores se trabarán con hierro para anular la posibilidad de fisuras por el distinto movimiento de ambos materiales. Las juntas de unión entre distintos materiales como carpintería y albañilería, etc. expuestas a la intemperie serán tratadas con masilla elástica de marca reconocida aprobada previamente por la Inspección, en forma de asegurar una impermeabilización permanente. Se considerarán incluidos en los precios unitarios de la albañilería, mampostería, etc., la ejecución de nichos, goterones, amure de grapas, colocación de tacos y demás trabajos que, sin estar explícitamente indicados en los planos, sean necesarios para ejecutar los restantes trabajos indicados. En los casos que correspondiese, al levantar la mampostería, se colocarán simultáneamente los marcos de puertas y ventanas debidamente amurados.

MAMPOSTERIA DE ELEVACION

Toda la mampostería se ejecutará perfectamente a plomo y sin pandeos, los ladrillos se colocarán con un enlace nunca menor que la mitad de su ancho, las hiladas perfectamente horizontales, utilizando reglas de guía, las juntas serán de 15mm. de espesor y se degollará en 10mm. de profundidad, los ladrillos serán mojados antes de su empleo.

La elevación de los muros se realizará al mismo nivel y simultáneamente, con una adecuada y uniforme trabazón con los tabiques.

En la hilada previa bajo los alféizares, se deberá reforzar en un sobre ancho de 0,70m a cada lado de la ventana con una mezcla de concreto: 1:3 y 2 hierros de ø 8mm.

Los tabiques llevarán a partir del nivel del piso, a cada metro de altura, asentado en mezcla de concreto: 1:3 y dos hierros ø 8mm.que se doblarán en forma de gancho tomando al ladrillo en sus extremos.

Los encuentros de los muros con columnas de Hº Aº se trabarán con chicotes de hierro Ø 8mm. Por cada metro de altura y a 0,80m a cada lado de la columna y que fueran colocados previo al hormigonado de las mismas

La mezcla que podrán utilizarse para la mampostería de elevación podrá ser: a la cal: ½:1:4 ó con mezcla de cemento de albañilería: 1:5.

Todos los vanos llevarán dintel de Hº Aº apoyados sobre la mampostería en cada extremo en una longitud igual al 10% de la luz del vano y no menor a 20cm.

Los asientos de vigas reticuladas o cabriadas de madera descansarán sobre un dado de apoyo de Hº Aº o placa de hierro con mezcla de asiento en concreto de: 1:3.

En la utilización de carpintería metálica, se deberán colocar en posición exacta los marcos, previo a la elevación de la mampostería, de modo que las mochetas se ajusten a los mismos, cuidando que las grampas queden fuertemente empotradas al macizo. Entre el espacio libre del marco y la mampostería se hará colar un mortero de cemento: 1:3, debiendo la carpintería tener un tratamiento de dos manos de antióxido y una de pintura asfáltica en la parte interior del marco.

<u>Ladrillos huecos</u>: serán paralelepípedos fabricados con arcilla ordinaria en estado de pasta semidura, conformados a máquina y endurecidos con calor en hornos especiales tendrán estructura homogénea sin poros grandes y color y cocimiento uniforme sin vitrificaciones. Serán de dimensiones y formas regulares, caras planas y aristas vivas y ángulos rectos. Sus caras deben ser estriadas a fin de facilitar su adherencia a los morteros.

Las medidas de los ladrillos huecos tendrán una tolerancia máxima del 3%. La resistencia a la compresión en su sección bruta será de 100 kg/cm2., si se trata de ladillos destinados a levantar paredes de carga. Los ladrillos destinados a la ejecución de tabiques de cerramiento tendrán un mínimo de 60 kg/cm2. de resistencia.

ITEM 5 - AISLACIONES

DISPOSICIONES GENERALES

Para la ejecución de estos trabajos se deberán emplear los materiales adecuados y se cuidará que sean llevados a cabo de forma que se obtenga una perfecta continuidad, a los fines de crear barreras eficaces de contención contra los tipos de ataque y perturbaciones que estas membranas deban interceptar. Se realizará con una mezcla de mortero de cemento MC = 1:3.

El hidrófugo a incorporar en la mezcla deberá ser del tipo químico inorgánico, en la cantidad que establezca su fabricante. Dichas mezclas deberán contar con la aprobación de la Inspección antes de ser aplicadas.

Juntas de Dilatación:

El Contratista deberá efectuar todas las juntas de dilatación que la construcción lo requiera.

Con la debida antelación al inicio de los trabajos la Contratista presentará a la Inspección los planos de detalles correspondientes conteniendo la solución propuesta para cada caso, ya que dichas juntas deben interesar todo el perímetro de contacto de partes del edificio entre sí, tales como muros, pisos, cubiertas, estructuras, etc. cada una con sus requerimientos particulares de dilatación, aislación y terminaciones.

Aislaciones de Tuberías:

Todas las tuberías que lo requieran a juicio de la Inspección deberán contar con suficiente aislamiento como para evitar condensación en su superficie en cualquier lugar en que éstas estén instaladas.

HORIZONTAL DOBLE MURO CAJÓN

La capa aisladora horizontal de muros estará constituida por dos capas horizontales de 2 cm. De espesor cada una. La inferior a la altura del contrapiso y por debajo de marcos de puertas y la superior a 5 cm. Por sobre el nivel de piso terminado.

Dichas capas horizontales serán unidas entre sí por una vertical del lado interior del muro cuando éste sea perimetral y dos, uno de cada lado, cuando éste sea interior, ejecutada con un espesor de 0,5 cm debiendo lograrse una perfecta continuidad, en todas las capas componentes.

HORIZONTAL CEMENTICIA SOBRE LOSA

Se ejecutará sobre la losa una capa cementicia hidrófuga constituido por mezcla con mortero de cemento MC 1:3 con el agregado de hidrófugo, en la proporción que indique el fabricante.

Esta capa tendrá un espesor mínimo de 1cm. Y se terminará alisada a cucharón debiendo tenerse especialmente en cuenta la perfecta continuidad de esta capa con las correspondientes horizontales y las verticales de encuentros con tabiques, ventanas, columnas, etc.

ITEM 6 - REVOQUES Y TERMINACIONES

REVOQUES

DISPOSICIONES GENERALES

Todo muro o tabique será revocado con revoque completo a la cal, terminado al fieltro, ya se trate de paramentos interiores o exteriores.

Todos los paramentos que deban revocarse serán perfectamente planos y preparados según las reglas del arte, degollándose el mortero de las juntas, desprendiendo las partes sueltas y abrevando adecuadamente las superficies. En ningún caso el Contratista procederá a revocar muros y tabiques que no se hayan asentado perfectamente.

Los revoques no presentarán superficies alabeadas ni fuera de plomo, rebarbas, resaltos u otros defectos cualesquiera.

Las aristas entrantes de intersección de paramentos entre sí o de éstos con los cielorrasos serán salvo indicación específica, viva y rectilínea.

La arena utilizada en la composición de las mezclas será de la más fina obtenible en el mercado, pudiendo la Inspección exigir su tamizado por parte del Contratista.

De todos los tipos de revoques indicados en planos y/ó planillas, el Contratista preparará muestras de 2,00 m2 de superficie; tantas como la Inspección requiera hasta lograr su aprobación. Tanto el jaharro como el enlucido se cortarán a la altura del zócalo que se utilice, excepto en casos en que el zócalo deba fijarse mediante adhesivos o tacos de madera y tornillos.

Como regla general, en todos aquellos paramentos en que deben contemporizar distintos materiales (por ejemplo, revoque y azulejos, etc.) y que ambos estén el mismo plano, la junta entre ambos se resolverá mediante una buña practicada en el revoque de 1,5 cm. De ancho y del espesor del azulejo como profundidad.

Salvo casos en que se indique especialmente, el espesor de los jaharros tendrá entre 1,5 y 2,0 cm y los enlucidos de 3 a 5 mm. Tanto unos como otros deberán ser realizados con mezcla aprobada por la Inspección.

Con el fin de evitar remiendos y añadidos, se procurará no comenzar las tareas de revocado de ningún paramento hasta tanto las instalaciones o elementos incorporados al muro o tabique estén concluidas. Como regla general los jaharros o revoques gruesos, una vez aplicados correctamente aplomados, se terminarán con peine grueso, para la mejor adherencia del enlucido.

Asimismo, los enlucidos no podrán ejecutarse hasta tanto los jaharros hayan fraguado lo suficiente a juicio de la Inspección.

TOMADO DE JUNTAS.

El tomado de juntas se efectuará con mortero tipo A, el espesor será uniforme de 15mm y estará rehundido de 3 a 10mm según muestras a aprobar y definir por la Inspección de Obra.

Esta tarea se ejecutará a continuación de la elevación de los paramentos, una vez que el material haya fraguado y antes del secado del ladrillo, para evitar la ulterior aparición de manchas.

ITEM 7 - CONTRAPISOS, CARPETAS Y SOLADOS

DISPOSICIONES GENERALES

CONTRAPISOS Y CARPETAS

En general, previo a su ejecución se procederá a la limpieza de materiales sueltos y al eventual rasqueteo de incrustaciones extrañas, mojando con agua antes de colocarlo.

Al ejecutarse los contrapisos, en aquellos lugares donde sea necesario efectuar una junta de dilatación, se deberán dejar los intersticios previstos para el libre juego de dilatación. Se concederá especial atención a la clausura transitoria de las ranuras a fin de garantizar su limpieza.

SOLADOS

Los distintos tipos de solados, las medidas, formas y demás características de sus elementos componentes como asimismo los lugares en que deberán ser colocados se encuentran consignados en las TÉCNICAS PARTICULARES. El Contratista deberá tener en cuenta que los solados a emplear en obra se ajusten en todos los casos a la mejor calidad obtenible en plaza, debiendo responder a la condición de colocación uniforme, sin partes diferenciadas.

Con tal motivo debe considerarse incluida en los precios contractuales, la incidencia del costo de selección o de cualquier otro concepto, sin lugar a reclamo de adicional alguno en relación con estas exigencias.

Los solados colocados deberán presentar superficies planas y regulares estando dispuestos con las pendientes, alineaciones y niveles que se indiquen en los planos y que complementariamente señale oportunamente la Inspección.

En general las piezas del solado propiamente dicho penetrarán debajo de los zócalos, salvo expresa indicación en contrario.

En todos los locales, veredas, etc en los que haya que colocar las correspondientes tapas de cámaras, en general éstas se construirán ex profeso de tamaño igual a una o varias piezas de las que conforman el solado y se colocarán en forma tal que sea innecesaria la colocación de piezas cortadas.

En los locales sanitarios donde se instalen piletas, bocas de desagüe, etc., con rejillas o tapas que no coincidan con las medidas de las piezas, se las ubicará en coincidencia con dos juntas, cubriendo el espacio restante con piezas cortadas a máquina. No se admitirá el uso de piezas con cortes realizados manualmente.

Como norma general, todos los placares, nichos, muebles, etc., en que no esté específicamente indicado, el piso a colocar llevará el mismo solado que el local al cual pertenece.

El Contratista preverá, al computar los materiales para pisos, que al concluir las obras deberá entregar, a su costa, piezas de repuesto de cada uno de los pisos, en cantidad mínima equivalente al 1 (uno) por ciento de cada uno de ellos, y en ningún caso menos de 5 (cinco) unidades métricas de cada tipo.

Con el mínimo de antelación necesaria, el Contratista presentará a aprobación de la Inspección, las muestras de cada una de las piezas especificadas para esta obra. Las muestras aprobadas se mantendrán en obra y servirán de elementos de contraste a los efectos de decidir en la recepción de otras piezas de su tipo cada vez que lleguen partidas para su incorporación a la obra. Aparte el

Contratista ejecutará a su entero costo, paños de muestras de cada tipo de solados, incluso pulido en los casos que corresponda, a fin de establecer en la realidad los perfeccionamientos y ajustes que resulten conducentes a una mejor realización y resolución de detalles constructivos no previstos.

Todas las piezas de solados, etc., deberán llegar a la obra y ser colocados en perfectas condiciones, enteros y sin escalladuras ni otro tipo de defecto. A tal fin, el Contratista arbitrará los medios conducentes apelando incluso al embalaje de las piezas si esto fuera necesario, como así también protegerlos con lonas, arpilleras, fieltros adecuados una vez colocados y hasta la recepción de las obras.

Se desecharán todas las piezas y partes ejecutadas que no cumplan las prescripciones previstas, corriendo por cuenta y cargo del Contratista, todas las consecuencias derivadas de su incumplimiento, así como el costo que eventualmente pudiera significar cualquier rechazo de la Inspección motivada por las causas antedichas, alcanzando esta disposición hasta la demolición y reconstrucción de solados si llegara el caso.

CARPETA DE CONCRETO

Sobre el contrapiso o capa de compresión y antes que fragüe se extenderá una carpeta con mezcla de cemento: 1:3 de 2cm. De espesor como mínimo.

La mezcla se amasará con la cantidad mínima de agua y una vez extendida, será ligeramente comprimida y alisada hasta que el agua comience a fluir por la superficie, nivelada convenientemente. Cuando esta tenga la resistencia necesaria, se acabará de alisar con cemento puro.

Luego de seis horas de fabricada la última capa de su ejecución, se regará, al solo efecto de conservar la humedad, especialmente en días de alta temperatura.

PISO CERÁMICO O PORCELANATO

Los cerámicos a utilizar serán de alto transito y de primera calidad, de una misma marca de fabricación y partida, de color y medidas uniformes.

Los pisos de placas cerámicas esmaltadas serán de marca de reconocido prestigio en la plaza, tipo San Lorenzo o similar y de primera calidad. Las dimensiones serán de 50 x 50 cm. El color será según se indique en las TECNICAS PARTICULARES o lo dispuesto por la Inspección, las piezas no deberán presentar agrietamientos, burbujas en el esmalte, alabeos ni otros defectos; las dimensiones y tinte deberán ser estrictamente uniformes.

Se considerará incluido en los precios pactados tanto la selección necesaria a los fines expresados, como también la incidencia por corte y desperdicio de piezas por centraje del revestimiento en los ambientes: centraje respecto de nichos, puertas o ventanas, artefactos, juegos de broncería, etc.

Ninguna pieza de revestimiento o de acodamiento, deberá sonar a hueco una vez colocada. Se desecharán todas las piezas y estructuras que no cumplan las condiciones previstas, corriendo por cuenta del Contratista todas las consecuencias derivadas de su incumplimiento así como el costo que eventualmente pudiera significar cualquier rechazo de la Inspección motivado por las causas antedichas alcanzando esta disposición hasta la demolición y reconstrucción de los revestimientos si llegare el caso. Igual criterio se aplicará cuando los recortes en correspondencia de llaves de luz, canillas, etc., sean imperfectos, o si los bordes superiores y/o las juntas de los revestimientos no tuvieran una perfecta nivelación y verticalidad, con verificación de prolijos remates.

Sobre la carpeta se aplicará la mezcla adhesiva tipo "Klaukol" o calidad equivalente, mediante llanas dentadas de paso de diente según las especificaciones del fabricante de la mezcla.

Arq. Julián Talento

La mezcla adhesiva deberá llegar a la obra en sus envases originales de fábrica debiendo ser almacenada de acuerdo a las instrucciones del fabricante.

El empastado se efectuará de acuerdo a las especificaciones del fabricante, mezclando hasta obtener una pasta sin grumos y con una consistencia adecuada a su aplicación con la llana. La aplicación se efectuará sobre la carpeta limpia, libre de polvo y partes flojas. En caso de aplicarse sobre hormigón éste deberá estar limpio de líquido desencofrante.

Efectuada la aplicación de la mezcla adhesiva se ejecutará el revestimiento colocando las piezas en posición y presionándolas hasta lograr el contacto adecuada de éstos con la mezcla adhesiva, pudiendo comprobarse si se lo logra levantando la pieza colocada, debiendo quedar mezcla adhesiva tanto en toda la superficie de la pieza como de la carpeta en el lugar en que la pieza se retiró.

Los pisos se dispondrán según se indique en planos o en su defecto con juntas cerradas, horizontal y verticalmente rectas, debiéndoselas empastinar y repasar con cemento blanco y porcelanina de primera colidad.

El empastinado se efectuará previo mojado de las superficies a tratar aplicándose mediante secadores de goma, hasta lograr una perfecta penetración y retirando el material sobrante con trapos o estopa seca o apenas humedecida.

JUNTAS DE TRABAJO

Las presentes especificaciones se refieren a juntas que deberá ejecutar el Contratista, estén o no indicadas en los planos o sean necesarias para el mejor comportamiento de los solados, para la libre expansión y retracción a los efectos de tener en cuenta los movimientos o trabajos de los solados, durante su construcción, como así también a través de la vida de los mismos por acción de las variaciones de la temperatura.

La técnica de aplicación de los materiales, cuyos tipos se indican, deberá ajustarse estrictamente a las recomendaciones que al respecto fijen las firmas fabricantes, con el objeto de garantizar el correcto empleo de los materiales.

Selladores: corresponde al material de relleno para la capa superficial, aparente, debiendo emplearse en este caso polímeros líquidos polisulfurados del tipo Tiokol o equivalente.

ÍTEM 08 - REVESTIMIENTOS

DISPOSICIONES GENERALES

Con la debida antelación el Contratista presentará a la aprobación de la Inspección, las muestras de cada una de las piezas de revestimiento especificado en la Planilla de Locales. Las muestras aprobadas se mantendrán en obra y servirán de elementos de referencia a los efectos de decidir su aceptación en la recepción de otras piezas de su tipo, y serán rechazadas en forma inapelable cada vez que lleguen deterioradas para su incorporación a la obra.

Asimismo, el Contratista preparará, cuando la Inspección lo disponga, los planos de muestra que se le soliciten a fin de establecer en la realidad, los perfeccionamientos y ajustes que no resulten de planos, conducentes a una mejor realización y a efectos de resolver detalles constructivos no previstos.

Todas las piezas de revestimientos de igual color deberán pertenecer a una misma partida, llegar a obra y ser colocadas en perfectas condiciones, enteras y sin escalladuras ni defecto alguno. A tal fin el Contratista arbitrará los medios adecuados al logro de tales condiciones, apelando incluso al embalado si fuera necesario como así también protegiendo los revestimientos una vez colocados hasta la Recepción Provisoria de las obras, y reservando el 1 % de todos los tipos de material colocado, para dejar como piezas de repuesto.

Las superficies de terminación deberán quedar uniformes, lisas y sin ondulaciones, aplomadas, con juntas alineadas horizontales y coincidentes en los quiebres de muros, ó según lo proyectado.

REVESTIMIENTO DE PLACAS CERAMICAS ESMALTADAS

Los revestimientos de placas cerámicas esmaltadas serán de marca de reconocido prestigio en la plaza y de primera calidad. Las dimensiones y colores serán las indicadas en las TECNICAS PARTICULARES y se colocará hasta la altura allí mencionada.

Las piezas no deberán presentar agrietamientos, burbujas en el esmalte, alabeos ni otros defectos; las dimensiones y tinte deberán ser estrictamente uniformes.

Se considerará incluido en los precios pactados tanto la selección necesaria a los fines expresados, como también la incidencia por corte y desperdicio de piezas por centraje del revestimiento en los ambientes: centraje respecto de nichos, puertas o ventanas, artefactos, juegos de broncería, etc.

Ninguna pieza de revestimiento o de acodamiento, deberá sonar a hueco una vez colocada. Se desecharán todas las piezas y estructuras que no cumplan las condiciones previstas, corriendo por cuenta del Contratista todas las consecuencias derivadas de su incumplimiento, así como el costo que eventualmente pudiera significar cualquier rechazo de la Inspección motivado por las causas antedichas alcanzando esta disposición hasta la demolición y reconstrucción de los revestimientos si llegare el caso. Igual criterio se aplicará cuando los recortes en correspondencia de llaves de luz, canillas, etc., sean imperfectos, o si los bordes superiores y/o las juntas de los revestimientos no tuvieran una perfecta nivelación y verticalidad, con verificación de prolijos remates.

Sobre el jaharro reforzado se aplicará la mezcla adhesiva de primera marca, mediante llanas dentadas de paso de diente según las especificaciones del fabricante de la mezcla.

La mezcla adhesiva deberá llegar a la obra en sus envases originales de fábrica debiendo ser almacenada de acuerdo a las instrucciones del fabricante.

El empastado se efectuará de acuerdo a las especificaciones del fabricante, mezclando hasta obtener una pasta sin grumos y con una consistencia adecuada a su aplicación con la llana. La aplicación se efectuará sobre jaharro

limpio, libre de polvo y partes flojas. En caso de aplicarse sobre hormigón éste deberá estar limpio de líquido desencofrante.

Efectuada la aplicación de la mezcla adhesiva se ejecutará el revestimiento colocando las piezas en posición y presionándolas hasta lograr el contacto adecuada de éstos con la mezcla adhesiva, pudiendo comprobarse si se lo logra levantando la pieza colocada, debiendo quedar mezcla adhesiva tanto en toda la superficie de la pieza como del jaharro en el lugar en que la pieza se retiró.

Los revestimientos se dispondrán según se indique en planos y Planilla de Locales o en su defecto con juntas cerradas, horizontal y verticalmente rectas, debiéndoselas empastinar y repasar con cemento blanco y porcelanina de primera calidad.

Las aristas verticales salientes se terminarán con guardacantos, o se protegerán con ángulos "L" en hierro o aluminio, amurados en toda la altura del revestimiento, mientras que las entrantes se ejecutarán mediante perfecto encuentro directo de las piezas de revestimiento.

Se tendrá especial cuidado al colocar las piezas en correspondencia con las llaves de luz, canillas, etc., pues no se admitirán azulejos rajados o partidos.

Las llaves de paso embutidas irán alojadas en nichos revocados y cerrados con marco. Puerta de chapa de 15cm de lado de acero inoxidable.

El empastinado se efectuará previo mojado de las superficies a tratar aplicándose mediante secadores de goma, hasta lograr una perfecta penetración y retirando el material sobrante con trapos o estopa seca o apenas humedecida.

ITEM 9 - CIELORRASOS

DISPOSICIONES GENERALES

El Contratista ejecutará todos los trabajos necesarios para la perfecta terminación de los cielorrasos cualquiera sea su tipo de acuerdo a las TECNICAS PARTICULARES o a las necesidades de obra.

Todos los trabajos deben ser realizados por personal especializado, con capataces y/o técnicos idóneos que acrediten antecedentes en tareas similares.

Deberán resultar de superficie plana, sin alabeos, bombeos o depresiones. Los encuentros entre pared y cielorraso se resolverán mediante una buña de 1,5 cm.

CIELORRASO SUSPENDIDO JUNTA TOMADA CON PLACA VERDE

Se proveerá y colocará cielorraso suspendido de junta tomada con placas de roca de yeso de placa verde tipo Durlock bajo estructura correspondiente de perfiles de chapa galvanizada, en un todo de acuerdo a las especificaciones del fabricante en los sectores húmedos del edificio (sanitarios).

Los trabajos aquí especificados incluirán en general todos los materiales, herramientas, equipos, transporte, mano de obra, personal de supervisión, planes de trabajo, planos de obra necesarios para la ejecución de todos los cielorrasos de placas de yeso de placa verde el cual posee hidrófugo tipo Durlock. Las tareas incluyen la provisión y colocación de los elementos de anclaje y refuerzos estructurales que garanticen la estabilidad y funcionalidad de los cielorrasos.

Placas macizas de roca de yeso hidratado 1.20 x 2.40 revestido en papel de celulosa especial sobre ambas caras, espesor 12.5 mm, para junta tomada, tipo Durlock o equivalentes.

Estructura y Anclaje: Los perfiles estructurales de chapa galvanizada N° 24, de 35 mm y 70 mm. Elementos de anclaje galvanizados.

CIELORRASO SUSPENDIDO DESMONTABLE

Se proveerá y colocará cielorraso suspendido desmontable con placas de roca de yeso tipo Durlock bajo estructura correspondiente de perfiles de chapa galvanizada, en un todo de acuerdo a las especificaciones del fabricante.

Los trabajos aquí especificados incluirán en general todos los materiales, herramientas, equipos, transporte, mano de obra, personal de supervisión, planes de trabajo, planos de obra necesarios para la ejecución de todos los cielorrasos de placas de yeso tipo Durlock.

Las tareas incluyen la provisión y colocación de los elementos de anclaje y refuerzos estructurales que garanticen la estabilidad y funcionalidad de los cielorrasos.

Placas desmontables de roca de yeso de 0.60x0.60m revestido en papel de celulosa especial texturado sobre ambas caras, espesor 12.5 mm, para junta tomada, tipo Durlock o equivalentes.

Estructura y Anclaje: Los perfiles estructurales de chapa galvanizada N° 24, de 35 mm y 70 mm. Elementos de anclaje galvanizados.

ITEM 10 - CARPINTERIAS

DISPOSICIONES GENERALES

El Contratista deberá realizar los planos que la Inspección le indique en escala 1:20 y 1:1 de acuerdo a los detalles necesarios, previo a su ejecución.

Con la debida antelación a la fecha en que deban iniciarse los trabajos en taller de los elementos de carpintería según el Plan de Trabajos, el Contratista deberá obtener las medidas de las mismas y someter a la aprobación de la Inspección los correspondientes planos de taller.

Los planos de taller indicarán las tolerancias de ejecución de los elementos de carpintería metálica y herrería que deberán contar con la aprobación de la Inspección.

Los planos que requiera la Inspección se ejecutarán en escala 1:20 para los planos generales y 1:1 escala natural para los planos de detalles, respetando en todos los casos los lineamientos establecidos en el proyecto licitado y las especificaciones de este Pliego.

Los materiales, procedimientos constructivos y ensayos deberán respetar las normas IRAM (Instituto Argentino de Racionalización de Materiales). Las operaciones de montaje serán dirigidas por un capataz montador de competencia bien comprobada para la dirección de esta clase de trabajos.

Es facultad de la Inspección realizar sin previo aviso inspecciones en fábrica a efectos de verificar la calidad de los trabajos contratados y si los mismos se ejecutan de acuerdo a lo establecido. En caso de duda, la Inspección podrá solicitar las pruebas y ensayos necesarios o adecuados para verificar la calidad de los mismos.

Todo ajuste a las medidas del diseño original, deberá contar con la aprobación de la Inspección.

Destacase muy especialmente y con carácter general que las medidas de escuadrías señaladas como así aquellas que sin estarlo puedan inferirse por la escala de los mismos, corresponden a secciones netas de maderas terminadas.

Las medidas definitivas, una vez aprobadas quedarán sujetas al régimen de tolerancias máximas admisibles.

Las obras del rubro comprenden tanto la preparación en taller de los elementos de carpinterías nuevas que figuran en los planos y planillas, su posterior traslado a obra, montaje y ajuste final, como asimismo todas las reparaciones o reposiciones de carpinterías de madera existentes que se encuentren dañadas o no funcionen correctamente a juicio de la Inspección.

El Contratista deberá ejecutar los trabajos conforme a su fin, verificando la resistencia y rigidez de todos los elementos para asegurar bajo su responsabilidad el buen comportamiento de los mismos.

Los precios unitarios establecidos en cada ítem comprenden todos los elementos y accesorios necesarios para la terminación adecuada de los trabajos.

El Contratista deberá tener especial cuidado en la prolijidad y los detalles de terminación que aseguren el perfecto cierre de los batientes y un resultado acorde con el resto de las construcciones, teniendo en cuenta la verificación de los elementos para un correcto funcionamiento de la abertura.

Las ensambladuras se harán con esmero, debiendo resultar suaves al tacto y sin vestigios de aserrados o depresiones. Las aristas serán bien rectilíneas.

Los herrajes serán de primera calidad, se encastrarán con prolijidad en las partes correspondientes, no permitiéndose la colocación de cerraduras embutidas en las ensambladuras.

El Contratista deberá verificar en obra, las dimensiones indicadas en la documentación licitatoria a los efectos de salvar errores, corriendo por su cuenta cualquier modificación que fuere necesario realizar si no se tomase esta precaución.

Los herrajes reunirán en cualquier caso condiciones de primera calidad en lo que respecta a resistencia, sistema, duración y eficiencia en su aplicación, presentación y acabado de sus elementos constitutivos y responderán al especificado en los planos y planillas correspondientes.

Los herrajes serán fijados en los lugares correspondientes de las puertas con tornillos de bronce platil.

1. <u>Muestras</u>: El Contratista deberá presentar antes de iniciar los trabajos en taller con la debida antelación, muestras de placas, uniones, accesorios, herrajes, etc. a utilizar en las carpinterías a fabricar. Estas muestras servirán para comparar todo lo que se realice en taller y se transporte a obra para su colocación como patrón para la recepción de todos y cada uno de los tipos de carpinterías.

Todas las muestras deberán ser presentadas con las medidas (espesores, etc.) y terminaciones correspondientes.

2. <u>Perfilería de aluminio</u>: La aleación del aluminio con otros metales en los porcentajes límites se hará de acuerdo a las normas en vigor según proyecto I de la Norma IRAM 681.

Los perfiles serán extruídos por los métodos modernos conocidos, con un terminado perfecto, recto, sin poros ni raspaduras y deberán ser de procedencia conocida.

Para los perfiles extruídos deberá utilizarse la aleación Al-Mg-Si, según designación IRAM 1605, equivalente a norma ASTM 6063T5, correspondiente a las aleaciones RA-E 505 de Alcan, AGS de Camea y AA6063 de Kaiser.

La composición química de los perfiles deberá encuadrarse dentro de los siguientes límites:

Silicio 0,2-0,6%

Magnesio 0,45-0,90%

Hierro máximo 0,35%

Cobre máximo 0,10%

Zinc máximo 0,10%

Titanio máximo 0,10%

Aluminio diferencia

Los perfiles tendrán tratamiento térmico T5 con envejecimiento artificial en horno con circulación de gases a temperatura controlada en 180°C +/- 5°C durante un mínimo de 8 horas.

En caso de utilizar chapa de aluminio será del espesor adecuado para cada uso, de aleación apta para plegar en frío a 90º sin producir grietas en los plegados, con temple semiduro H38 para permitir un anodizado correcto.

Deberá evitarse siempre el contacto directo del aluminio con el hierro, cemento, cal o yeso. Para aquellos casos en que se encuentren en contacto una superficie de aluminio con una superficie ferrosa, esta última deberá estar recubierta con un film de polietileno de 90 micrones de espesor o dos manos de pintura bituminosa, para evitar los efectos del par galvánico sobre el aluminio.

Las superficies que admitirán el sellador especificado serán pulidas, limpias y libres de grasas.

El proceso de anodizado, la medición del espesor de la capa anódica no inferior a 20 micrones y su sellado posterior, deberá ajustarse a las normas internacionales.

En los casos que la Inspección determina a su sólo juicio la necesidad de proteger un cerramiento en obra, el Contratista aplicará a todas las superficies expuestas a deterioro una mano de pintura desfoliable especial sin que otorgue derecho a adicional alguno. Antes de adoptar la marca de dicha pintura, se hará una prueba en taller,

Arq. Julián Talento

en presencia de la Inspección, con pinturas de entre las cuales se elegirá la que ofrezca mejor protección y más fácil desfoliado posterior.

- 3. <u>Muestras</u>: El Contratista deberá presentar con la debida antelación a la aprobación de la Inspección antes que deba iniciarse la construcción en taller de los elementos de carpintería según el plan de trabajos, un muestrario completo que contendrá los siguientes elementos:
 - a) Chapa de hierro doblada y perfileria de la conformación y tipo que se utilizarán en la composición de la carpintería a construir, con sus correspondientes tratamientos de pintura, perfileria, aislaciones, grapas y demás elementos zincados y cadmiados.
 - b) Tornillos de diversos tipos y metales; bulones con sus correspondientes arandelas y tuercas, hierros ángulos, planchuelas, refuerzos de diversos tipos, elementos de fijación, etc.
 - c) Herrajes, cerraduras, balancines y sus elementos de fijación.
 - d) Idem para la perfilería de aluminio.
 - e) Idem para la perfilería de acero inoxidable.

El costo de los elementos de muestras se considerará incluido en el precio de ejecución de los trabajos. El muestrario de los elementos aceptados quedará en la oficina de la Inspección y servirá de referencia para la apreciación y recepción por comparación de los elementos fabricados que se reciban en la obra.

CARPINTERIAS DE ALUMINIO

El Contratista deberá considerar dentro de este rubro el costo de provisión y colocación de carpinterías hasta completar las obras de acuerdo a su fin, incluidos sus correspondientes herrajes y accesorios, entendiéndose que el costo de todas las partes esta comprendido en el precio unitario establecido para cada abertura especificada en las planillas correspondientes y en este Pliego.

Así mismo el Oferente deberá incluir en su cotización todas aquellas obras de herrería, tales como tapas metálicas, rejillas de drenaje, etc. que sean necesarias para completar las obras que se licitan.

El Contratista deberá ejecutar los trabajos verificando la resistencia de elementos estructurales, siendo responsable por el cálculo, diseño y buen comportamiento de los mismos tanto en elementos componentes como en sus accesorios. Deberá, asimismo, revisar y proyectar llegado el caso, cuando confeccione los planos de taller, los detalles, sistemas de cerramiento, burletes, etc., a fin de asegurar bajo su responsabilidad la hermeticidad y buen funcionamiento de los elementos a proveer.

El Contratista será responsable de las dimensiones de los elementos de carpinterías y herrerías que fabrique o adquiera, aún cuando los vanos no coincidieran exactamente con las medidas indicadas en los planos o que se hubieran deslizado errores en el proyecto. En todos los casos que se proponga introducir modificaciones del diseño original, deberá obtener previamente la aprobación de la Inspección.

Correrá por cuenta del Contratista el costo de las unidades que se inutilizaren si no se toman las precauciones mencionadas. El arreglo de los elementos desechados sólo se permitirá en el caso de que no afecte la solidez o estética de las obras.

En cuanto a la provisión y colocación de carpintería de aluminio, en líneas Sculponia S6 y Aluar o equivalentes, la misma será construida con perfilería de extrusión de aluminio, que respondan a las dimensiones y modulación indicadas en las planillas de carpinterías, los planos de fachada y planta.

Las carpinterías deben estar diseñadas de manera tal que desde el exterior se lea una trama continua de la misma, tanto en sus parantes verticales como horizontales, no reconociéndose los paños de abrir cuando están cerrados.

Estas carpinterías se montan sobre premarcos para amurar que deberán quedar ocultos. En los casos en que fuera necesario por la gran luz libre entre apoyos- se deberán reforzar con elementos de perfiles de hierro tubulares dimensionados de acuerdo a cálculo.

La estanqueidad de la abertura se debe lograr con dos sistemas de burletes perimetrales independientes, que formen un doble contacto hermético. Entre estos dos sistemas de burletes se debe formar una cámara de descompresión interior, que permita la evacuación al exterior –por medio de válvulas-, de las eventuales filtraciones de agua.

Los paños fijos deberán tener similares características constructivas y de diseño que los paños de abrir, previéndose también en el diseño de las mismas la evacuación al exterior de eventuales ingresos de agua.

ÍTEM 11- VIDRIOS Y ESPEJOS

ESPEJO FLOATT 6MM

Se deberá tener especial cuidado al colocar los vidrios y espejos en cada sector correspondiente

ÍTEM 12- PINTURA

Cuando se trate de aplicar pinturas, el Contratista ejecutará los trabajos especificados en las técnicas particulares, los mismos se ajustarán estrictamente a su fin, entendiéndose por tal la ejecución completa del acabado superficial del conjunto en todos sus componentes, (paramentos exteriores e interiores, estructuras visibles, cielorrasos, carpinterías, etc.), preparando las superficies a pintar de forma que el resultado final, en todos los casos sea firme, prolijo y homogéneo, a juicio de la Inspección, según el tipo correspondiente, aunque éste no se halle expresamente indicado. En los casos que la Inspección lo indique, el Contratista aplicará tratamientos antihumedad o antihongos.

Todas las pinturas se deberán aplicar siguiendo estrictamente las instrucciones del fabricante y de la Inspección.

Todas las obras deberán limpiarse perfectamente de manchas, óxido, etc., fijarse prolijamente y prepararse en forma conveniente antes de recibir las sucesivas manos de pintura. Los

defectos que pudiera presentar cualquier estructura serán corregidos antes de proceder a pintarlas. No se admitirá el empleo de pintura espesa para tapar poros, grietas, etc.

El Contratista notificará a la Inspección, sin excepción alguna, cuando vaya a aplicar cada mano de pintura, debiendo distinguirse una mano de otra por su tono. Como regla general, salvo excepciones que se determinarán en cada caso y por escrito, sin cuya nota no tendrá valor de trabajo realizado, se dará la última mano después de que todos los gremios que entren en la construcción hayan dado fin a sus trabajos.

Los materiales a emplear deberán responder a las normas IRAM correspondientes, aceptadas por la Inspección.

Las pinturas serán de primera calidad y de los tipos que indiquen en cada caso, no admitiéndose sustitutos ni mezclas de clase alguna de pintura de diferentes calidades. De todas las pinturas, colorantes, esmaltes, aguarrás, etc., el Contratista entregará muestras a la Inspección para su elección y aprobación.

Los productos que lleguen a la obra vendrán en sus envases originales cerrados y serán comprobados por la Inspección quien podrá hacer efectuar al Contratista y a costo de éste, todos los ensayos que sean necesarios para verificar la calidad de los materiales.

Los trabajos serán confiados a obreros expertos y especializados en la preparación de pinturas y su aplicación. El no cumplimiento de los establecido en el presente pliego y en especial en lo que se refiere a notificación previa a la Inspección de la aplicación de cada mano de pintura, será motivo suficiente para el rechazo de lo realizado. En los casos en que se indique número de manos a aplicar será considerado a título ilustrativo. El Contratista deberá aplicar la cantidad de manos que requiera el perfecto acabado de los pintado, a juicio de la Inspección.

No se admitirá luego de efectuados los trabajos de pintura la existencia de manchas, salpicaduras en otros elementos ó materiales, tales como vidrios, herrajes, etc.

Una vez ejecutados los trabajos, el Contratista tomará las precauciones para preservar los mismos de los agentes climáticos ó daños hasta la Recepción Provisoria.

ÍTEM 13- INSTALACIÓN ELECTRICA

DISPOSICIONES GENERALES

Comprende toda la ejecución de los trabajos, provisión de materiales y mano de obra especializada, y tareas que sin estar específicamente detalladas, sean necesarias para la terminación de las obras de acuerdo a su fin, y en forma tal que permitan librarlas al servicio íntegramente y de inmediato a su recepción provisional.

Estas tareas podrán ser desde las instalaciones propiamente dichas hasta la apertura de canaletas, pase de muros, ejecución de nichos para tableros, empotramiento de tacos, cajas; provisión y colocación de todas las cañerías y de todos los elementos integrantes de las canalizaciones eléctricas.

Las modificaciones o adaptaciones que pudieran surgir como necesarias para la correcta ejecución deberán ser ejecutadas según orden de Inspección de Obra.

Todo trabajo (previsto o no en estas especificaciones) que por su índole sea de imprescindible ejecución para el correcto y normal funcionamiento de las instalaciones será llevado a cabo por cuenta del contratista a su cargo, o sea todo gasto directo o indirecto, conexo con las obras mencionadas, que sea necesario para entregar todas las instalaciones completas bajo tensión y en perfecto estado de funcionamiento.

Las instalaciones en inmuebles se entienden completas, desde la caja de entrada de la Compañía. Para ello el Contratista proveerá los caños de P.V.C. de Ø 102mm para acceso a los ramales de electricidad necesarios desde el exterior del edificio hasta el medidor.

NORMAS Y REGLAMENTOS

La instalación se adecuará a la reglamentación para la ejecución de la Asociación Electrotécnica Argentina y deberá cumplimentar la reglamentación 207/98 del Ente de Regulación de Electricidad, para lo cual el Contratista tendrá a su cargo la realización de los planos y cálculos de nivel de iluminación necesarios, los entregará para su aprobación a la Inspección de Obra.

Serán por cuenta del Contratista los trámites y la gestión de los permisos que sean necesarios para la conexión y habilitación de las instalaciones a las redes públicas de provisión del servicio, siendo en consecuencia responsable de las multas y/o atrasos que por incumplimiento y/o error en tales obligaciones, sufra la Municipalidad, siendo de su exclusivo cargo los gastos por el pago de todos los derechos, impuestos, etc., ante la Empresa prestataria del servicio.

El Contratista deberá obligatoriamente realizar las pruebas necesarias, las que deberán quedar asentadas en un protocolo. Dichas pruebas deberán contar con la aprobación de la Inspección previo a la ejecución de los trabajos, siendo las siguientes las mínimas indispensables:

- a) Presentación de planos y materiales. Además de los planos que se deberán ejecutar para presentar a las autoridades, se entregara con antelación para su aprobación y observaciones, tres juegos de copias en escala 1:100 a la inspección.
- b) Verificación de continuidad eléctrica de cañerías, cajas y gabinetes las cuales serán a la vista con puerta y llave.
- c) Inspección de tablero de acuerdo a pliegos y planos.
- d) Prueba de aislación de ramales y circuitos entre sí y respecto a tierra.
- e) Prueba de funcionamiento de los circuitos, artefactos de iluminación y tableros a máxima carga.

f) Prueba de funcionamiento de centrales de sonido, teléfono, etc.

La ubicación de la toma de alimentación, medidores, tableros, cañerías boca de conexión para centros, brazos, tomacorrientes, llaves, etc., se realizará de acuerdo a los Planos de Obra y con la aprobación de la Inspección.

Conjuntamente con el pedido de Recepción Provisional de los trabajos, el Contratista deberá presentar los Planos de Construcción conforme a la obra, de todas las instalaciones y Planos de Detalle de los Tableros, con las características, medidas y detalles coincidentes con las obras realizadas. Dichos planos serán dibujados de acuerdo a la reglamentación municipal. Se deberán añadir las copias necesarias para su aprobación.

INSPECCIONES

Durante la ejecución de los trabajos y con la debida anticipación, el Contratista solicitará una serie de inspecciones con sus respectivas pruebas.

Las inspecciones se realizarán:

- 1) Una vez colocadas las cañerías y cajas, y antes de efectuar el cierre de las canaletas.
- Luego de ser pasados todos los conductores y antes de efectuar su conexión a cuadros, artefactos y accesorios.
- 3) Después de finalizada la instalación. Cuando se coloquen cables subterráneos éstos deben ser inspeccionados antes de efectuarse el cierre de las zanjas.
- 4) Una vez terminada la instalación se efectuará la prueba de aislación que se repetirá en la recepción provisional y en la definitiva. En ningún caso deberá ser menor de 1.000 ohm/volt.

MATERIALES, EQUIPOS Y ARTEFACTOS

Con anterioridad a la iniciación de los trabajos, el Contratista deberá presentar a la consideración de la Inspección de Obra, muestras completas de cada uno de los materiales a usar. Dicho proceso es con el fin de su aprobación.

Todos los materiales a instalarse serán nuevos y conforme a las Normas IRAM y se deberá presentar muestras y/o folletos para su aprobación.

LÍNEAS

Las líneas deberán ser por lo menos bifilares.

De acuerdo con la ubicación en la instalación, las líneas reciben las siguientes designaciones:

- **De alimentación:** Es la que vincula la red de la Empresa prestataria del servicio e eléctrico con los bornes de entrada del medidor de energía.
- **Principal:** Es la que vincula los bornes de salida del medidor de energía con los bornes de entrada de los equipos de protección y maniobra del tablero principal.
- Seccional: Es el que vincula los bornes de salida de un tablero con los bornes de entrada del siguiente.
- **De circuito:** Es el que vincula los bornes de salida del último tablero con los puntos de conexión de los aparatos de consumo.

TABLEROS

Los tableros están constituidos por cajas o gabinetes que contienen los dispositivos de conexión, comando, medición, protección, alarma y señalización con sus respectivas cubiertas y soportes correspondientes.

De acuerdo con su ubicación en la instalación, los tableros reciben la siguiente designación:

- **Tablero principal:** Es aquel al que acomete la línea principal y de la cual se derivan las líneas seccionales o de circuitos.
- Tablero seccional: Es aquel al que acomete la línea seccional y del cual se derivan otras líneas seccionales o de circuitos.

El tablero principal deberá ubicarse en un lugar seco, ambiente normal, de fácil acceso y alejado de otras instalaciones, tales como las de agua, gas, teléfono, etc. Para lugares húmedos o en intemperie u otros tipos de ambientes, se deberán tomar previsiones adicionales. Delante de la superficie frontal del tablero deberá haber un espacio libre para facilitar la realización de trabajos y operaciones.

Para el caso en el que el tablero necesite acceso posterior deberá dejarse detrás del mismo un espacio libre de 1 metro.

El local donde se instale el tablero, no deberá ser usado para el almacenamiento de ningún tipo de combustible, ni de ningún otro material de fácil inflamabilidad.

Las partes constructivas de los tableros podrán ser metálicas o de materiales plásticos que tengan, además de rigidez mecánica, características de ininflamabilidad, y propiedades dieléctricas adecuadas. El grado de protección mínimo será IP 41, según Normas IRAM 2444.

Los tableros seccionales deberán estar aislados en lugares de fácil localización dentro de la unidad habitacional o comercial con

Inspección buen nivel de iluminación y a una altura adecuada que facilite el accionamiento, de los elementos de maniobra y protección, no debiendo interponerse obstáculos que dificulten su libre acceso.

Los tableros prearmados deberán indicar: fabricante, tensión de utilización (monofásica o trifásica), y corriente de cortocircuito máxima de cálculo.

CONDUCTORES

Los cables según su aplicación se utilizan de la siguiente forma:

- a) Instalación fija en cañerías (embutida o a la vista): Normas IRAM 2220, 2261, 2262, y 2182
- b) Instalación fija a la vista (colocados sobre bandejas perforadas): Normas IRAM 2220, 2261 y 2262.
- c) Instalación cerrada: Normas IRAM 2220, 2261 y 2262
- d) Instalación aérea: Cables con conductores de cobre rojo duro, aislado con polietileno reticulado y cableado a espiral visible para instalaciones eléctricas aéreas exteriores en inmuebles.

Los cables que se utilicen en locales húmedos, mojados o polvorientos, serán del tipo adecuado para soportar los riesgos propios del local.

En aquellos locales donde las instalaciones eléctricas están sometidas, en forma permanente, a los efectos de la condensación de la humedad ambiente, las cañerías y cajas serán preferentemente de material aislante y en caso de ser metálicas deberán estar protegidas contra la corrosión.

Las cañerías a la vista deberán estar separadas a una distancia mínima de 0,02m de la pared, y todas las juntas y soportes deberán estar protegidos adecuadamente contra la corrosión.

Los cables a ser instalados deberán cumplir con las Normas IRAM 2183, 2220, 2261 y 2262.

Conductor de protección

La puesta a tierra de las masas se realizará por medio de un conductor, denominado (conductor de Protección) de cobre electrolito aislado (Normas IRAM 2183, 2220, 2261 y 2262) que recorrerá la instalación, y cuya sección mínima será establecida por la siguiente formula:

S (mm².): Sección real del conductor

Icc (A): Valor eficaz de la corriente de cortocircuito máximo.

T (S): Tiempo total de operación de la protección.

K = 114: Para conductores de cobre aislados.

El conductor de puesta a tierra en ningún caso tendrá una sección menor a 2,5mm². El conductor estará conectado directamente a la toma de tierra según Normas IRAM.

Código de colores

Los conductores y barras conductoras se identificarán según Normas IRAM, con el siguiente código de colores:

- Conductor de Protección: verde y amarillo
- Fase R: color castaño.
- Fase S: color negro.
- Fase T: color rojo.
- Neutro: color celeste.

Secciones mínimas de los Conductores

Se respetarán las siguientes secciones mínimas:

- Líneas principales: 4 mm².
- Líneas seccionales: 2,5mm².
- Líneas de circuitos para usos generales: 1,5mm².
- Líneas de circuitos para conexión fija: 2,5mm².
- Derivaciones y retornos a los interruptores de efecto: 1mm².

Resistencia de Bipolares

Se efectuarán las siguientes mediciones:

- 1) Entre conductores de fase.
- 2) Entre conductores de fase unidos entre sí y neutros.
- 3) Entre conductores de fase unidos entre sí y conductor de protección.
- 4) Entre conductor neutro y conductor de protección.

Valor mínimo de resistencia de Bipolares

El valor de la resistencia de bipolares mínima será de 1000 ohm/v de tensión por cada tramo de instalación de 100m o fracción.

En ningún caso la resistencia de bipolares podrá ser inferior a 220 K ohm.

PUESTA A TIERRA

El neutro de la instalación será conectado a tierra mediante una jabalina de hierro-cobre *Copperweld* o similar, directamente hincado en el terreno natural en perforación hecha a tal efecto, hasta la napa de agua, encamisada. Según cálculo cumpliendo con las normas.

INTERRUPTORES

1 - INTERRUPTOR AUTOMÁTICO POR CORRIENTE DIFERENCIAL DE FUGA

La utilización de interruptores diferenciales, está destinada a complementar las medidas de protección contra contactos directos.

La corriente de operación nominal del interruptor diferencial no deberá superar los 30mA, para asegurar la protección complementaria en caso de falla de las otras medidas de protección contra contactos directos. Estos interruptores diferenciales deberán cumplir con la Normas IRAM 2301.

2 - INTERRUPTORES DE EFECTOS

Elementos mono, bi, tri, y tetrapolares, que tendrán un diseño tal que la velocidad de apertura de sus polos, no dependa de la velocidad de accionamiento del operador.

El tipo unipolar comprenderá a los llamados interruptores de efecto (por ejemplo: de punto, de combinación, etc.).

En los interruptores bi y tripolares, los polos se accionarán simultáneamente.

En los interruptores tetrapolares, el polo neutro (que deberá identificarse), conectará con anterioridad a los de las fases e interrumpirá con posterioridad a estos.

Los interruptores de efecto cumplirán con la Normas IRAM 2007. Los otros interruptores cumplirán con las Normas IRAM 2122.

3 - DISPOSITIVOS DE MANIOBRA Y PROTECCIÓN DE MOTORES ELÉCTRICOS

Los motores de corriente alterna (mono o trifásicos) deberán tener como mínimo un dispositivo de maniobra y protección que permita el arranque y detención del motor mediante el cierre o apertura de todas las fases y polos en forma simultánea, y la protección de la línea de alimentación contra sobrecargas y cortocircuitos.

En caso de motores trifásicos de más de 0,75 Kw, además de la protección indicada anteriormente, deberá utilizarse un dispositivo de protección que interrumpa el circuito de alimentación cuando esté ausente la tensión de una fase.

Se recomienda esta protección también para motores de menor potencia.

ARTEFACTOS

Se deberán presentar distintas alternativas de artefactos para la iluminación adecuada de cada local, para la posterior aprobación de la Inspección de Obra.

Todos los elementos serán provistos en condiciones de funcionamiento, incluyendo bombillas, LED y/o tubos fluorescentes.

BOCAS COMPLETAS / INSTALACIÓN DE CAÑERIAS Y CAJA PARA TELÉFONO

Como boca completa se considera la provisión de elementos y ejecución de los siguientes trabajos:

- Canalizaciones: Deberá contener a los caños de manera tal que la parte más saliente de los mismos quede a 2cm de profundidad.
- Las cañerías (Ø mínimo 3/4") y los accesorios (curvas y cuplas) deberán ser de acero semipesado IRAM-IAS U500-2005. Cajas de acero semipesados responderán a la Norma IRAM 2005/72, con conectores roscados galvanizados. Se unirán entre sí mediante accesorios roscado que no disminuyan su sección interna asegurando la protección mecánica de los conductores. Se asegurarán cada metro con clavos de gancho, en tramos horizontales sin derivación deberá colocarse como mínimo una caja cada 12m.

 Arg. Julián Talento

- Las cajas de centro serán octogonales de 100x100x40mm de 1.5mm de espesor.
- Las cajas de llaves interruptoras y tomacorriente serán de 50x100x50mm de 1.5mm de espesor. Las mismas, salvo indicación en contrario del proyecto se colocarán de la siguiente manera:
- llaves interruptoras a 1.20m del nivel de piso y 10cm del contramarco.
- Tomacorrientes según 771.8.3-J.
- Las cajas de paso y/o derivación deberán instalarse de tal modo que sean siempre accesibles; serán cuadradas de 100x100x40mm de 1.5mm de espesor con tapa.
- Cada circuito tendrá un máximo de bocas de acuerdo a tabla 771.7.1.
- Conductores antillana de primera marca IRAM 2183.
- La cantidad de conductores a instalar en el interior de las canalizaciones se realizarán conforme al reglamento de la AEA, en la sección 771.12.VI tabla para la máxima cantidad de conductores por canalización.
- Los conductores cumplirán con las secciones mínimas admisibles establecidas en la tabla 771.13.I del reglamento de la AEA para secciones mínimas de conductores.
- Para los conductores de alimentación como para los cableados en los distintos tableros y circuitos, se mantendrán los siguientes colores de aislamiento:

Fase R: color marrón
Fase S: color negro
Fase T: color rojo
Neutro: color celeste

Protección: bicolor verde - amarillo (tierra aislada)

Según Reglamentación A.E.A.- Sección 771.12.3.6 "Código de colores".

- Las llaves interruptoras y toma corrientes serán modulares tipo "Atma", con sus correspondientes tapas plásticas. Los tomas corrientes serán de 2x10A+T construidos según IRAM 2071 y deberán llevar pantalla de protección a la inserción de cuerpos extraños (según lo establecido para ese punto por IEC 60884-1).
- Cañerías a la vista: Se entiende por cañerías a la vista a aquellas que se instalen fuera de muros, pero NO a la intemperie. Las cañerías exteriores serán de hierro negro semipesado de diámetro indicado en planos, y se colocarán paralelas o en ángulo recto a las líneas del edificio, en caso de ser horizontales, por encima del nivel de los dinteles o bajo los techos. Serán perfectamente engrampadas cada 1,5 m utilizando rieles y grapas tipo "C" JOVER o equivalente, en H°G°.
- Quedan absolutamente prohibidas las ataduras con alambre, para la fijación de los caños. Todas las cañerías exteriores a la vista serán pintadas con esmalte sintético de color a elección de la Inspección de Obra.

De acuerdo a lo expuesto cumpliendo con lo precedente mencionado la instalación eléctrica constara de:

- PILAR MEDIDOR COMPLETO CON PUESTA A TIERRA COMPLETO.
- TABLERO PRINCIPAL COMPLETO.
- TABLERO SECCIONAL COMPLETO.
- BOCAS COMPLETAS.
- INSTALACION DE CAÑERIAS Y CAJAS PARA TELEFONO.

ÍTEM 14- INSTALACIÓN SANITARIA

DISPOSICIONES GENERALES

En el presente ítem se especifican los trabajos de instalación sanitaria que comprenden las obras de provisión e instalación de agua fría, agua caliente, desagües cloacales y desagües pluviales, con sus artefactos y accesorios.

Los trabajos a ejecutar son los indicados en los planos adjuntos y se ajustarán a lo que señala al respecto la documentación. Estos deberán estar aprobados por la Inspección de Obra.

Se deberá ejecutar las instalaciones en la forma más correcta, especialmente en uniones, puntos de apoyo y/o sostén de cañerías y la más acabada terminación en revestimientos y aislaciones de cañerías, cuidando en todos los casos el aspecto estético de la instalación.

Todo trabajo (previsto o no en los planos y/o especificaciones) que por su índole sean de imprescindible ejecución para el correcto y normal funcionamiento de las instalaciones, será llevado a cabo por el Contratista a su cargo.

El Contratista deberá presentar los cálculos para determinar la capacidad del tanque de reserva y bombeo con sus correspondientes sistema de impulsión. No pudiendo ser menores a lo establecido en planos y planillas.

Los desagües cloacales se resuelven dentro del sector con la reparación de las cámaras de inspección existentes.

Para la ejecución de estas instalaciones regirán las disposiciones y reglamentaciones siguientes:

- a) Pliego de Bases y Condiciones Generales del Ministerio de Obras Públicas de la Pcia. de Bs. As.
- b) Normas y Reglamentaciones para las instalaciones Sanitarias de la Empresa AySA.
- c) Normas IRAM

El Contratista deberá ejecutar los planos y cálculos definitivos reglamentarios que deberá someter a la aprobación del Ente que por jurisdicción corresponda y/o empresa prestataria del servicio. Dichos planos deberán presentarse bajo responsabilidad de la Empresa a través de un Representante Técnico habilitado.

Cualquier modificación u observación introducida por esa Repartición a estos planos deberá ser comunicada a la Inspección acompañada de la correspondiente boleta de observación y una vez corregidos los originales, el Contratista entregará cuatro copias heliográficas de cada uno de los planos aprobados para ser conformados por la Inspección de Obra.

Los planos necesarios para documentar cualquier modificación que se introdujera al proyecto, sea cual fuere la causa de la modificación, deberán ser confeccionados por el Contratista con colores reglamentarios, acompañando para su aprobación por la Inspección, cuatro copias y su correspondiente formato digital.

El Contratista deberá presentar, para su visado por la Inspección, los originales, copias y el archivo en formato digital de los planos Conforme a Obra.

Una vez conformados por la Inspección serán devueltos al Contratista para su presentación y aprobación por la Repartición de competencia.

El Contratista, obtenido el Certificado Final de las instalaciones, deberá entregar a la Inspección previo a la Recepción Provisoria, este certificado, conjuntamente con los originales conformados, el archivo en formato digital y seis copias de los mismos.

Serán por cuenta del Contratista los trámites y la gestión de los permisos que sean necesarios para la conexión y habilitación de las instalaciones a las redes públicas de abastecimiento de agua y de desagües cloacales y pluviales. Los gastos que tales conexiones y habilitaciones eroguen estarán a su exclusivo cargo.

Las modificaciones o adaptaciones que pudieran surgir como necesarias para la correcta ejecución de las obras serán por cuenta del Contratista, sin que por ello pueda justificarse una disminución de la cantidad o calidad de tales trabajos. Tampoco dará lugar el reconocimiento de pago adicional alguno.

MATERIALES EQUIPOS Y ARTEFACTOS

Los materiales equipos y artefactos a emplear en estas instalaciones serán de marca acreditada, de óptima calidad, libres de todo defecto de fabricación y de clase expresamente aprobado por AySA y/o por el I.N.T.I (INSTITUTO NACIONAL DE TECNOLOGIA INDUSTRIAL), y responderán en todo a las normas IRAM.

En particular los artefactos y griferías serán de marcas nacionales o extranjeras de probada permanencia en el país y garantizada provisión o reposición total o parcial (repuestos), debiéndose someter los mismos a la aprobación de la Inspección de Obra y a los ensayos y pruebas que éste considere necesario antes de su uso en la obra. La consiguiente aprobación no eximirá al contratista de su responsabilidad por el buen funcionamiento posterior de la instalación.

Los materiales y los accesorios a emplear serán en la instalación de agua fría y caliente, polipropileno. Los desagües cloacales y pluviales de P.V.C reforzado 3,2mm. Todas las cañerías enterradas o eventualmente sobre terreno natural se colocarán sobre una banqueta de hormigón de cascotes de 0,10m de espesor mínimo.

CÁMARAS DE INSPECCIÓN, BOCAS DE DESAGÜE, ETC.

- Serán de mampostería u hormigón armado, de espesores adecuados a sus dimensiones. Las caras interiores se terminarán con un alisado de cemento puro a cucharón, Se asentarán sobre una base hormigón de cascotes de 0,20m de espesor.
- Llevarán contratapa formada por una losa de hormigón de 0,60m x 0,60m de lado y 4cm de espesor. Y luego marco y tapa en chapa de hierro reforzada de 0,63m x 0,63m de lado.
- Las rejas de los embudos, al igual que las bocas de los desagües abiertas serán de PVC o hierro fundido, con su marco correspondiente.
- La boca de acceso llevara tapa lisa de acero inoxidable, de 2mm de espesor. Mínimo, con marco.
- La fijación se hará con tornillos de igual material.
- Las piletas de patio llevarán rejas de acero inoxidable reforzada de 5mm de diámetro, con marco, fijado a este con tornillos de igual material o de accionamiento con bisagras.
- Las bocas de desagüe tapadas estarán constituidas por marco de hierro L de 5mm de espesor.
 Mínimo, con la terminación superior de igual material que el del solado.

 La tapa de la cámara de inspección será de chapa de relieve rayado de 5mm de espesor. Con marco de hierro L de igual espesor.

ARTEFACTOS

El contratista proveerá y colocará todos los artefactos previstos en los planos, pliegos y/o los que resulten de la necesidad de completamiento en el total de las instalaciones.

- Se proveerá de tanque de reserva, de capacidad en litros necesarios según cálculos para sanitarios y cocina, y tanque de bombeo, cuya capacidad será como mínima, un quinto y máxima un tercio de la reserva total.
- La calidad de los artefactos y sus tipos responderán a lo especificado. En los casos en que no estén perfectamente definidos el tipo o calidad de alguno de ellos, el contratista solicitará a la inspección la aclaración y aprobación.

MARMOLERÍA

CONDICIONES GENERALES

Serán de la mejor calidad en su respectiva clase, sin trozos rotos o añadidos, no podrán presentar picaduras, riñones, y otros defectos; tampoco se aceptarán que tengan pelos o grietas.

Para su colocación se emplearan ménsulas.

ÍTEM 15- INSTALACIÓN CONTRA INCENDIO

Se deberán señalizar con cartelería luminosa los lugares de Salida de Emergencia en pasillos y corredores internos. Se identificará el sentido de evacuación hacia las puertas de Salida de Emergencia.

Todo deberá responder al plan de evacuación proyectado, para el cual siempre se tendrá en cuenta que la distancia máxima entre puertas de Salida de emergencia será de 30m como máximo. Siempre que se evacúen sectores del edificio hacia patios internos, se deberá identificar con cartelería luminosa la evacuación posterior hasta línea de edificación y vía pública.

Los corredores, Locales Sanitarios, etc., tendrán perfectamente señalizada los medios de egreso con iluminación de emergencia.

La identificación visual, ubicación y colocación de los extintores, se efectuará siguiendo las regulaciones y procedimientos especificados en las Normas IRAM 3517 y 3517-1.

Siempre se tendrán en cuenta las actualizaciones de las normativas de servicios contra incendio, correspondiendo que el Contratista adoptare las más actualizadas, y rechazare las que aún no se encuentren en vigencia en la jurisdicción municipal o provincial.

DISPOSICIONES GENERALES FINALES

Al finalizar la Obra la Empresa deberá entregar planos conforme a obra y toda documentación, planos de detalles, aprobados por las empresas presentados oportunamente, todo previo a la Recepción Provisoria.

No se deberá obviar ningún detalle de terminación ni constructivo cumpliendo con las normas y reglas del arte para garantizar la completa y acabada terminación de las obras, no debiendo reconocerse ningún adicional ni mayor costo de obras aunque no figuren en este pliego, por lo tanto es obligación de la Empresa tomar todos los recaudos necesarios y realizar las visitas periódicas de Obra.

Asimismo finalizado los trabajos, y antes de la entrega, deberá proceder a la limpieza final, retirando escombros, materiales excedentes, etc., y dejando las instalaciones aptas para su habitabilidad.

ÍTEM 16- EQUIPAMIENTO

Este ítem comprende todos los sistemas de equipos de última generación eléctricos para generar la climatización del agua de las piscinas. Los mismos poseen controles de temperatura y distintos elementos detallados en las TÉCNICAS PARTICUARES de este pliego.

OBRA: "CONSTRUCCIÓN DE VESTUARIOS PARA NATATORIO POLIDEPORTIVO CORINA II"

ESPECIFICACIONES TÉCNICAS PARTICULARES

1 — TRABAJOS PRELIMINARES

DESCRIPCIÓN DE LOS TRABAJOS

El Contratista tendrá a su cargo el mantenimiento e higiene y el perfecto estado de conservación de todas las instalaciones, mobiliarios y construcciones asignadas al uso de la Inspección. Deberá asimismo adoptar todas las disposiciones necesarias para que se puedan inspeccionar las obras sin riesgo o peligro. Además del equipamiento adecuado de éstos, el Contratista dispondrá las comodidades necesarias para los depósitos a utilizar por los distintos gremios y un recinto con botiquín para primeros auxilios.

01.01 - Sanitarios (baño químico alquiler mensual con 4 limpiezas)

Se deberá contratar 1 baño químico para ser utilizado por el personal de la obra. El mismo será alquilado mensualmente incluyendo una limpieza por semana (4 limpiezas) por 4 meses (según plazo de obra). La disposición de los mismos dentro del recinto a construir, será determinada por la Inspección.

01.02 - Cartel de Obra

Se procederá a colocar el cartel de obra en la entrada de la obra, de fácil visualización desde la vereda. El mismo será realizado con bastidor de madera y lona impresa, el modelo será otorgado por la inspección.

01.03 - Tablero principal eléctrico con fuerza motriz

Se procederá a colocar el tablero principal eléctrico con fuerza motriz. La disposición del mismo dentro del recinto a construir, será determinada por la Inspección.

01.04 - Limpieza y nivelación de terreno

Se procederá a realizar la limpieza del terreno, efectuando el desmalezamiento del mismo.

Se efectuarán hasta llegar a las cotas y perfiles proyectados, distribuyendo uniformemente la tierra en capas de espesor suelto de no más de 20 cm.

No se hará ninguna capa sin estar perfectamente compactada la anterior (incluso la capa de asiento del terraplén) hasta obtener la densidad adecuada para fundaciones. Las tierras que la Contratista debe proveer para ejecutar rellenos serán limpias y secas, sin cascotes, piedras ni residuos orgánicos ni desechos industriales, ni materiales en proceso de descomposición. Tendrán características tales que cumplimenten debidamente las exigencias del proyecto y las que en cada caso determinen estas especificaciones.

Cuando se trate del relleno de terreno anegado se eliminará previamente el líquido acumulado y se comenzará el relleno con material de granulometría gruesa, a fin de evitar el ascenso por capilaridad, hasta la cota mínima que fije la Inspección. Superada dicha cota, el relleno se proseguirá por capas, conforme a lo especificado precedentemente.

En las zonas de futuros jardines deberán efectuarse los correspondientes movimientos de suelos, para garantizar la correcta evacuación de las aguas, debiéndose prever que sean aptos para la siembra de césped.

Los lugares donde no se logrará la compactación requerida serán reconstruidos a costa de la Contratista.

2 — MOVIMIENTO DE SUELOS

02.01 — Replanteo

La Empresa Contratista deberá realizar, previo a la ejecución de los trabajos, el replanteo de la obra ya sea en forma completa o sectorizada según el cronograma presentado.

Deberá presentar la documentación técnica necesaria a saber: plano general de obra y fundaciones y el plano de replanteo de bases, zapatas y/o fundaciones especiales y mampostería. Estos planos serán realizados en una escala 1:50 como mínimo. Toda la documentación deberá contar con aprobación previa de la Inspección de Obra.

El Contratista verificará y amojonará las medidas del terreno antes de proceder al replanteo, debiendo comunicar a la Inspección, las diferencias existentes en ángulos y longitudes. Estaverificaciónno exime al Contratista de la responsabilidad por errores en los cuales pudiera incurrir. Los ejes de referencia para elreplanteo serán trazados con alambres o tanzas bien asegurados y tensados con torniquetes y a una altura conveniente sobre el nivel del suelo a juicio de la Inspección. Estos alambres no podrán ser retirados hasta ser alcanzados por la altura de los muros o estructuras.

02.02 - Excavación manual para vigas de fundación

Se procederá a realizar la excavación manual para realizar las vigas de fundación como se detallan en los planos adjuntos.

Las excavaciones necesarias para la ejecución de cimentación y vigas de fundación deberán ejecutarse cuidadosamente interesando las dimensiones mínimas compatibles con la estructura a fundar a fin de evitar sobre excavaciones.

Las mismas podrán ejecutarse por cualquier procedimiento aprobado y mediante el empleo de cualquier equipo de excavación y transporte adecuado para la realización del trabajo. Durante el curso de las excavaciones el Contratista tomará todas las medidas necesarias para desagotar los sitios de excavación de ser ello necesario.

Deberá tenerse especial cuidado de que las superficies y los taludes excavados no sean poceadas, aplastadas o en alguna forma dañadas por el paso repetido de equipos de construcción. Cualquiera de estos daños deberán ser reparados por el Contratista.

Las zanjas para vigas porta muros tendrán un ancho mínimo igual al de las mismas y serán protegidas contra infiltraciones de cualquier naturaleza. Su fondo será completamente plano y horizontal. No se iniciará obra alguna, en ninguna zanja, sin haber sido observado su fondo por la Inspección.

En el caso de que el fondo de alguna excavación resulte dudosa, a juicio exclusivo de la Inspección, para la capacidad portante a que está destinado, esta podrá disponer la necesaria investigación a los efectos de decidir si correspondiere profundizar la excavación, o bien el ensanchamiento o modificación de la fundación.

Si el fondo de excavaciones para fundaciones fuera afectado por aguas provenientes de precipitaciones pluviales o circunstancialmente de otras causas, deberá ser profundizado en la medida que en cada caso determine la Inspección.

Se deberá tener especial cuidado cuando se ejecuten excavaciones en la vecindad de construcciones linderas. El Contratista deberá reparar o reponer cualquier estructura o equipo dañado por su operación.

Es de suma importancia pedir las interferencias en el área a fundar. El contratista se hará cargo de resolver cualquier rotura de interferencia, ya sea reparándolo y/o haciendo el trámite correspondiente con la empresa prestataria.

02.03 - Excavación manual para bases

Se procederá a realizar la excavación manual para realizar las bases correspondientes de fundación como se detallan en los planos adjuntos.

Las excavaciones necesarias para la ejecución de cimentación deberán ejecutarse cuidadosamente interesando las dimensiones mínimas compatibles con la estructura a fundar a fin de evitar sobre excavaciones.

Las mismas podrán ejecutarse por cualquier procedimiento aprobado y mediante el empleo de cualquier equipo de excavación y transporte adecuado para la realización del trabajo. Durante el curso de las excavaciones el Contratista tomará todas las medidas necesarias para desagotar los sitios de excavación de ser ello necesario.

Deberá tenerse especial cuidado de que las superficies y los taludes excavados no sean poceadas, aplastadas o en alguna forma dañadas por el paso repetido de equipos de construcción. Cualquiera de estos daños deberán ser reparados por el Contratista.

En el caso de que el fondo de alguna excavación resulte dudosa, a juicio exclusivo de la Inspección, para la capacidad portante a que está destinado, esta podrá disponer la necesaria investigación a los efectos de decidir si correspondiere profundizar la excavación, o bien el ensanchamiento o modificación de la fundación.

Si el fondo de excavaciones para fundaciones fuera afectado por aguas provenientes de precipitaciones pluviales o circunstancialmente de otras causas, deberá ser profundizado en la medida que en cada caso determine la Inspección.

Se deberá tener especial cuidado cuando se ejecuten excavaciones en la vecindad de construcciones linderas. El Contratista deberá reparar o reponer cualquier estructura o equipo dañado por su operación.

Es de suma importancia pedir las interferencias en el área a fundar. El contratista se hará cargo de resolver cualquier rotura de interferencia, ya sea reparándolo y/o haciendo el trámite correspondiente con la empresa prestataria.

3 — HORMIGÓN ARMADO

GENERALIDADES

Queda expresa y claramente establecido que la entrega de la documentación del proyecto de hormigón armado no amengua la responsabilidad total del Contratista por la eficacia de la misma, su adecuación al proyecto de arquitectura, y su comportamiento estático.

NORMAS Y REGLAMENTOS

La ejecución de la obra se ajustará a los reglamentos CIRSOC, normas IRAM y sus correspondientes anexos.

AGUA DE AMASADO

Será limpia, libre de impurezas, sin ácidos, aceite, cal, materias orgánicas u otras sustancias extrañas.

CEMENTO PORTLAND

Se utilizará exclusivamente cemento Portland artificial, normal, de fabricación nacional, de marca probada. El cemento a utilizar deberá ser fresco y no presentar grumos ni partículas endurecidas. Su calidad responderá a normas IRAM I504.

La aprobación por la Dirección de Obra de la procedencia y almacenaje no exime al Contratista de su responsabilidad por la calidad del cemento.

En una misma pieza o elemento de la estructura no se permitirá utilizar cementos de distintos tipos o marcas. Cualquier cemento almacenado en obra más de diez días será muestreado en forma representativa por la Dirección de Obra y sometido a ensayos según normas IRAM 1503/l646/l669. Si cumple, deberá utilizarse dentro de los 60 días siguientes.

En el momento de su empleo deberá encontrarse en perfecto estado pulverulento con una temperatura que no deberá exceder los 50 grados y cualquier partida que contuviera terrones o sustancias extrañas, de naturaleza y calidad tal que la Dirección de Obra considere perniciosas, será rechazada y retirada de la obra.

En las partes a ejecutar "hormigón a la vista", donde algunas de las superficies de hormigón serán vistas según lo indicado en planos y/o detalles; deberá usarse una misma marca y fábrica de cemento a fin de asegurar la obtención de una coloración uniforme. Previa ejecución, se presentarán muestras de la terminación superficial, textura y color a obtener, la que deberá ser conformada por la Dirección de Obra. Si a pesar del mantenimiento de la misma procedencia y marca del cemento no se obtuviera la coloración uniforme pretendida para cada caso, la Inspección dará indicaciones pertinentes para ajustarse a tal fin, las que deberán ser cumplidas y respetadas.

AGREGADOS

Los agregados extraídos de cantera serán lavados y cribados de modo de obtener una curva granulométrica apropiada para obtener la resistencia plasticidad y tamaño máximo de los agregados compatible con la estructura

TAMAÑO MÁXIMO DEL AGREGADO GRUESO: 20 mm máximo en columnas y vigas. Se podrá requerir en piezas muy armadas piedra de 12 mm de tamaño máximo.

Se debe tener en cuenta que el hormigón deberá ser colocado sin dificultades dentro de los encofrados y en todo lugar de los mismos especialmente en ángulos, rincones y nudos con fuertes densidades de armaduras. No deben quedar vacíos ni oquedades, ni defectos superficiales llamados "nidos de abejas".

ADITIVOS PARA HORMIGONES

La Inspección de Obra podrá autorizar el empleo de aditivos. Las dosis serán ajustadas en Obra mediante ensayos. Los incorporadores de aire cumplirán con las normas.

Se prohíbe expresamente el uso de aditivos que contengan cloruros o cualquier otro elemento que pueda favorecer la corrosión de armaduras.

CALIDAD DEL HORMIGÓN

La Obra deberá construirse con hormigón cuya resistencia a los 28 días de edad deberá ser (Hormigón Clase de Resistencia H-30, Grupo H-II según CIRSOC 201 6.5.2.2.).

DOSIFICACIÓN

Las proporciones en que intervenga el cemento y los agregados se establecerán en peso, y el Contratista deberá disponer en la planta del equipo necesario a tales efectos, según el reglamento CIRSOC.

El contenido mínimo de cemento será de 300 KG por m3. Queda librado al Contratista la elección de los áridos y su dosaje, así como la relación agua cemento, pero deberá demostrar previamente a la iniciación de los trabajos que la calidad del hormigón se ajuste a lo establecido precedentemente.

Para ello ensayará a la compresión 10 (diez) probetas cilíndricas de 15 x 30 cm., confeccionadas con el dosaje propuesto, ensayándose 5 (cinco) de ellas a los 7 días y 5 (cinco) restantes a los 28 días de edad.

El ensayo a los 7 días permitirá juzgar la calidad del hormigón empleado y la resistencia obtenida debe ser de por lo menos el 70% de la prescrita para el ensayo a los 28 días.

El ensayo a los 28 días será el determinante para fijar el valor de la resistencia característica del hormigón.

La preparación, curado y ensayo de las probetas se ejecutará en un todo de acuerdo a lo especificado en el CIRSOC. El ensayo en sí se realizará en un laboratorio expresamente aceptado por la Inspección de Obra.

COMPACTACIÓN POR VIBRADO DEL HORMIGÓN

El hormigón una vez colocado será vibrado mediante la ayuda de un equipo de vibración mecánica, suplementada por apisonado y compactación manual.

En ningún caso se emplearán los vibradores para desplazar el hormigón ya colocado en los encofrados.

Los vibradores serán de tipo interno. El número de vibradores y el poder de cada vibrador serán los necesarios para que, en todo momento, el hormigón pueda ser perfectamente compactado.

Los vibradores externos de superficie, solo podrán ser empleados, salvo autorización escrita previa de la Inspección, para compactar el hormigón correspondiente, a losas o piezas de espesores delgados.

Asimismo, la intensidad (amplitud) de la vibración será suficiente para producir una compactación satisfactoria, sin que se produzca segregación de los materiales componentes del hormigón, por la duración de la misma.

La vibración no se aplicará ni directamente ni a través de las armaduras a las secciones o capas de hormigón en las que el fragüe se haya iniciado.

La vibración será suplementada por la compactación manual que sea necesaria para asegurar la obtención de hormigones compactos, que cumplan los requisitos de esta especificación y que permitan obtener superficies lisas y sin vacíos. Esto será tenido especialmente en cuenta al compactar el hormigón que está en contacto con los encofrados y el colado en rincones y toda otra posición, a la que no sea fácil llegar con los vibradores.

Deberán cuidarse especialmente las zonas de fuertes armaduras de los nudos de intersección columnasvigas.

La vibración no deberá bajo ningún concepto desplazar a las armaduras de sus posiciones indicadas en los planos.

CURADO Y PROTECCIÓN DEL HORMIGÓN FRESCO

El curado del hormigón se realizará desde el momento en que se inicia el endurecimiento y, de acuerdo a cuanto está especificado en el CIRSOC, y según las instrucciones de la Inspección de Obra.

El curado tiene por objeto mantener el hormigón continuamente, (y no periódicamente), humedecido, para posibilitar y favorecer su endurecimiento y evitar el agrietamiento de las estructuras. Se establece como tiempo mínimo de curado el de 7 (siete) días consecutivos, contados a partir del momento en que se inicie el endurecimiento de la masa. Durante este período el hormigón será mantenido continuamente humedecido mediante agua aplicada directamente sobre arpillera o materiales similares en contacto directo con la superficie de la estructura u otro método similar capaz de evitar toda pérdida de humedad del hormigón durante el tiempo establecido especialmente en elementos de poco espesor y gran superficie expuesta.

ACEROS PARA ARMADURAS

Las barras y mallas de acero cumplirán los requisitos de las normas IRAM.

No se admitirá la utilización de aceros de otros tipos al reglamentario en ningún miembro estructural.

ENSAYOS A REALIZAR SOBRE HORMIGÓN FRESCO

Deben verificarse según ASENTAMIENTO MEDIANTE EL CONO DE ABRAMS. La consistencia será necesaria y suficiente para que, con los medios de colocación y compactación mecánica, el hormigón se deforme plásticamente en forma rápida, permitiendo un llenado completo de los encofrados, especialmente en los ángulos y rincones de los mismos, envolviendo perfectamente las armaduras sin solución de continuidad y asegurando una perfecta adherencia entre las barras y el hormigón.

Ello deberá conseguirse sin que se produzca la segregación de los materiales sólidos, ni acumule un exceso de agua libre ni de lechada, sobre la superficie del hormigón, la consistencia de las mezclas será determinada mediante el ensayo de asentamiento posible que permite cumplir con las condiciones generales enunciadas anteriormente. Los pastones de hormigón colocados en la misma sección de estructura, tendrán consistencia uniforme. Deben efectuarse controles periódicos de consistencia tantas veces como lo requiera la Inspección de Obra y cada vez que en observación visual crea notarse apartamiento de los valores normales (mezcla demasiado seca o demasiado fluida).

En ningún caso el asentamiento podrá ser mayor que el medio al moldear la probeta para ensayos.

Cada vez que se determine la consistencia, se realizarán dos ensayos con la mayor rapidez posible, sobre otras tantas porciones de hormigón correspondiente a la misma muestra. El promedio de los dos resultados obtenidos deberá estar comprendido entre los límites especificados, de no ser así, se efectuarán dos nuevos ensayos sobre otras dos porciones, no anteriormente ensayadas, de la misma muestra. Si el promedio de estos dos ensayos está dentro de lo especificado se considerará que la consistencia es adecuada. De no ser así deberá modificarse ésta. La persistencia en la falta de consistencia especificada, será motivo suficiente para disponer inmediatamente la paralización de los trabajos de colocación del hormigón.

ENSAYOS A REALIZAR SOBRE HORMIGÓN ENDURECIDO

RESISTENCIA CARACTERÍSTICA

Para la verificación de la resistencia a rotura del hormigón de la obra se seguirán las especificaciones de ROTURA DE PROBETAS y ENSAYOS DE RESISTENCIA CON MOLDEO Y ROTURA DE PROBETAS según CIRSOC.

Se tomarán muestras del hormigón en el lugar de su colocación en obra, para verificar la resistencia Característica a compresión calculada sobre el resultado de ensayos de probetas y cilíndricas de 0,15 x 0,30m ensayadas según normas IRAM.

Toma de muestras de hormigón fresco: preferentemente en el momento y lugar de colocación del hormigón en los encofrados según normas IRAM.

Con cada muestra se moldearán por lo menos 2 probetas segúnnormas IRAM, curado con temperatura y humedad establecidas en dicha norma.

ENSAYO DE PROBETAS

Se considerará como resultado de UN ENSAYO al promedio de las resistencias de dos probetas ensayadas a 28 días

Cada ensayo realizado a la misma edad, constará de por lo menos dos probetas moldeadas con hormigón proveniente de la misma muestra. Las probetas se moldearán en presencia de la Inspección de Obra. Se considerará como resultado del ensayo el promedio de la resistencia del número de probetas que lo constituyen siempre que la diferencia entre los dos resultados individuales extremos no exceda del 15% del promedio indicado anteriormente.

Si la diferencia resulta excesiva, se investigarán los procedimientos de moldeo, curado y ensayo de las probetas para corregirlas. Si aquella excede del 20% se dispondrá paralizar la obra por falta de garantía de los resultados de control de resistencia, y no se reiniciarán las operaciones de llenado hasta no haber corregido las deficiencias.

NÚMERO DE MUESTRAS

La Inspección de Obra podrá autorizar Hormigón preparado en obra. Durante la ejecución de la Obra y por cada hormigonada de 15 m3 o fracción menor, el Contratista arbitrará los medios para que se realice un ensayo de 2 (dos) probetas, de las cuales 1/3 se ensayarán a los 7 días y las restantes a los 28 días de edad. Todos los ensayos deberán cumplir con los valores establecidos precedentemente.

En casos particulares la Inspección de Obra podrá elegir otras cantidades a su criterio.

Se llevará un registro de probetas en hoja foliada correlativamente donde figurará la siguiente información:

- Número de la muestra
- Fecha de llenado
- Fecha de ensayo
- Lugar de extracción
- Asentamiento y transcripción de resultado de resistencia

03.01— Viga de fundación - Cuantía 60 kg/m3

Las vigas de fundación (en conjunción con la platea) se ejecutarán en todo el perímetro del edificio, y en sectores donde lo determine el cálculo estructural, al igual que el dimensionamiento de las mismas, soportando la mampostería. Sus dimensiones predimensionadas a verificar por el Contratista serán de 20 x 45 cm, con armadura Ø 8, perchas Ø 6 y estribos Ø 6 c/ 20 cm.

Deberán preverse la colocación de chicotes en correspondencia con las columnas.

03.02 — Bases y fustes - 35 kg/m3 de hierro

Se procederá a realizar las bases con 35kg/m3 de hierro con sus respectivos fustes según el plano adjunto con bases de 120x120x50.

03.03- Vigas - Cuantía 180 Kg/m3

En todo el perímetro de la construcción se realizará una viga de encadenado apropiada para sostener la losa de hormigón premoldeado.

En el caso de utilizar ladrillos portantes, se realizarán refuerzos horizontales de hormigón armado o con ladrillo hueco especial para tal fin, armados con hierro según cálculos. Asimismo se reforzarán los vanos con dinteles ejecutados de la misma forma. Estos dinteles apoyarán sobre la mampostería en cada extremo en una longitud igual al 10 % de la luz del vano con un mínimo de 20 cm.

03.04— Columnas - Cuantía 85 kg/m3

Una vez finalizadas las bases y las vigas de fundación (es decir que se encuentren hormigonadas íntegramente) se podrá dar comienzo al armado de encofrados de columnas, dicho encofrado deberá tener las dimensiones suficientes a los efectos de poder alojar la armadura correspondiente.

El encofrado deberá ser integral, es decir de tronco de base a fondo de viga. Las Columnas deberán ser hormigonadas en su sección y altura total. NO se autoriza al hormigonado parcial o al "hasta cierta altura".

La armadura correspondiente deberá ser verificada por la Inspección de Obra, previo a ser incorporada al encofrado. En caso que la misma haya sido colocada, se ejecutará de acuerdo a los correspondientes cálculos particularizados.

La sección mínima de las columnas y refuerzos verticales y su correspondiente armadura será lo que resulte del cálculo respectivo, el cual estará a cargo de la Contratista; deberá estar firmado por profesional idóneo y autorizado por la Inspección.

03.05— Losa pretensada de viguetas y ladrillo de poliestireno expandido (EPS) con capa de compresión de H°A° Espesor: 5cm con malla del 6 de 15x15

Se materializará con losas alivianadas de viguetas con ladrillos de poliestireno de 12cm. Las viguetas deberán pisar sobre las vigas no menos de 8cm y la distancia entre las mismas quedará establecida por el ancho del bloque, no siendo superior a 50cm a eje. De ser necesario, se deberán realizar apuntalamientos intermedios que quedarán perdidos entre el nivel de terreno natural y el plano de piso. Armada la estructura, se ejecutará la capa de compresión de 6cm a la que se incorporará una malla de acero electrosoldada cuyas dimensiones serán las establecidas por cálculo.

El hormigón se arrojará en una sola operación, y una vez endurecido se lo mantendrá húmedo regándolo o cubriéndolo a fin de lograr un correcto fraguado. Previamente, se deberán dejar todos los pases, correspondiente a las instalaciones necesarias.

4 — MAMPOSTERÍA

DESCRIPCIÓN DE LOS TRABAJOS

Los trabajos de mampostería a realizar para la construcción de la obra, comprenden la ejecución de muros interiores, tabiques, canalizaciones para instalaciones y toda estructura de refuerzo necesaria para asegurar las condiciones de estabilidad.

REALIZACIÓN DE LOS TRABAJOS

Toda mampostería se ejecutará perfectamente alineada, a plomo, nivelada y en escuadra salvo indicación en contrario de la Inspección de Obra. Con la aprobación previa de la Inspección podrán asentarse determinados tabiques sobre contrapisos. Cada mampuesto será ajustado a su posición final en el muro mientras el mortero esté aún blando y plástico. Cualquier mampuesto que se mueva después de fraguado el mortero será retirado y vuelto a colocar con mortero fresco. Las esquinas y jambas serán rectas y a plomo. Los espacios de los marcos de carpintería metálica y otros elementos alrededor de los cuales se levante albañilería serán sólidamente llenados con mortero de cemento a medida que se levanten las paredes. Los anclajes, tacos, accesorios, grampas y otros elementos que requieran ser incorporados a la albañilería serán embutidos a medida que progrese el trabajo. Cortes, canaletas y ajustes que se deban realizar para acomodar trabajos de otros serán realizados con discos o acanaladoras mecánicas adecuadas.

Albañilería de ladrillos de elevación: en general cuando en los planos se indiquen paredes de 10 cm o 15 cm de espesor, se entenderá que la pared deberá levantarse con ladrillos cerámicos huecos de máquina de 8 -12 x 18 x 33 cm de las características establecidas en este Pliego con el espesor que resulte de su construcción con el ladrillo de plano en su mayor dimensión. Cada hilada de mampostería deberá estar trabada con respecto a la anterior.

Dinteles y refuerzos: todos los vanos adintelados tendrán dinteles de hormigón armado o bloque de hormigón tipo "U" cargados con hormigón armado. Su sección, cantidad y distribución serán las indicadas en los detalles respectivos. Apoyarán sus extremos sobre la albañilería en la longitud que se establezca, pero ésta nunca será inferior a 20 cm. Se reforzarán asimismo con encadenados de hierro u hormigón, según se indique, todos aquellos tabiques que no lleguen hasta el cielorraso, o que aunque lleguen no tengan las condiciones de estabilidad requeridas.

Tomado de juntas: el tomado de juntas se efectuará con mortero de cemento, el espesor será uniforme de 15 mm y estará rehundido de 3 a 10 mm según muestras a aprobar y definir por la Inspección de Obra. Esta tarea se ejecutará a continuación de la elevación de los paramentos, una vez que el material haya "tirado" y antes del secado del ladrillo, para evitar la ulterior aparición de manchas.

Cuidado y limpieza: una vez tomada la junta de los ladrillos se los limpiará con cepillo de alambre y espátula, recomponiendo los mismos con polvo de ladrillo del mismo material en aquellos lugares que presenten pequeñas oquedades o saltaduras. Transcurridas 24 horas se podrán iniciar los trabajos de terminación.

Refuerzos: se armará la albañilería colocando en el interior de las juntas cada tres (3) hiladas, en forma espaciada, hierros redondos de Ø 6 mm, solapados un mínimo de 20 cm en empalmes y esquinas. El mortero en las juntas por las que corra el refuerzo de hierro, será en todos los casos mortero de concreto.

Engrosados: se ejecutarán con escallas de ladrillos cerámicos huecos. En caso de tener que adecuar el espesor, se deberán usar ladrillos cortados a máquina, manteniendo como mínimo una línea de agujeros entera.

Bases para equipos: el Contratista deberá ejecutar todas las bases para bombas y equipos en general, de acuerdo a las necesidades de las instalaciones. Serán de hormigón armado, de las dimensiones que indiquen los planos o las que oportunamente indique la Inspección de Obra, debiéndose prever todos los elementos para fijación de los equipos, así como también las aislaciones y bases antivibratorias que los equipos requieran. Podrán ser también de estructura metálica si así se lo indica en los planos. En los casos que se construyan las bases de hormigón, las mismas se terminarán de acuerdo al solado del local.

04.01 — Ladrillo hueco 18x18x33 - Espesor 20cm

Se ejecutarán de acuerdo a los planos adjuntos, en albañilería de ladrillos huecos cerámicos de 18x18x33 cm

Todos los elementos, cajas, artefactos, depósitos, etc., que deben ser amurados en los tabiques serán cubiertos en la cara opuesta en toda su superficie, por metal desplegado, para evitar el desprendimiento del revoque, cuando dicho elemento afecte todo el espesor del tabique.

04.02 — Ladrillo hueco 12x18x33 - Espesor 15cm

Se ejecutarán de acuerdo a los planos adjuntos, en albañilería de ladrillos huecos cerámicos de 12x18x33 cm.

Todos los elementos, cajas, artefactos, etc., que deben ser amurados en los tabiques serán cubiertos en la cara opuesta en toda su superficie, por metal desplegado, para evitar el desprendimiento del revoque, cuando dicho elemento afecte todo el espesor del tabique.

04.03— Ladrillo hueco 08x18x33 - Espesor 10cm

Se ejecutarán de acuerdo a los planos adjuntos, en albañilería ladrillo hueco 08x18x33cm en toda la tabiquería interior de los vestuarios, debiendo así tener especial cuidado en la prolijidad de la ejecución.

5— AISLACIONES

DESCRIPCIÓN DE LOS TRABAJOS

Comprende la ejecución de la totalidad de las capas aisladoras horizontales, verticales y azotados hidrófugos de la obra.

ENTREGA Y ALMACENAMIENTO

Todo el cemento, la cal y aditivos hidrófugos en pasta concentrados se entregarán en bolsas enteras o envases cerrados, en buena condición y en peso completo. Las bolsas dañadas o de peso fraccional serán rechazadas. Inmediatamente a su recibo serán almacenadas en un lugar estanco y correctamente ventilado de los que se presentará certificación de calidad y podrán extraerse muestras para realizar ensayos de norma por la Inspección de Obra. Se entregarán en obra y se depositarán de modo de preservar sus condiciones técnicas garantizándose su protección.

PRECAUCIONES

Deberá garantizarse una perfecta continuidad entre las distintas aislaciones, ya sean horizontales o verticales, incluyendo los azotados. Esta condición deberá verificarse conjuntamente con la Inspección de Obra.

REALIZACIÓN DE LOS TRABAJOS

En líneas generales se describen a continuación los procedimientos de aplicación:

Capa aisladora horizontal doble: cuando se realicen mamposterías sobre cimientos o encadenados, la capa aisladora se ejecutará en forma de cajón, y éste estará formado por el ancho del ladrillo y con una altura no menor de tres hiladas de éste, pero siempre tomando en consideración la altura definitiva del nivel del piso terminado. Esta capa aisladora se ejecutará con mortero de una (1) parte de cemento y tres (3) partes de arena fina, sin interrupciones. Sobre el mortero se aplicarán dos manos de pinceleta.

Capa aisladora horizontal en locales húmedos: se efectuará una doble capa aisladora, la primera sobre la losa con anterioridad a la ejecución del contrapiso. La segunda, sobre el contrapiso la que subirá por los muros 50 cm por sobre el piso terminado y estará unida verticalmente a la anterior. Las superficies de los contrapisos serán firmes, sin partes flojas, nidos de abeja, etc. y deberán tener una porosidad tal que permita una total adherencia de la capa aisladora, antes de continuar los trabajos. Las capas aisladoras se efectuarán con el mortero especificado. En caso que los solados sean delgados o se coloquen con mezclas en capas finas, sobre la impermeabilización antedicha deberá aplicarse una capa de adherencia preparada con una parte de cemento y una parte de arena, con agregado de hidrófugo químico inorgánico aprobado por la Inspección de Obra. Esta mezcla se aplicará a pinceleta y se dejará endurecer 24 horas antes de colocar el solado.

Aislación vertical en muros exteriores: se realizará un mortero de una (1) parte de cemento y tres (3) partes de arena fina. Dicho mortero será de 1,5 cm de espesor y terminación fratazado.

Azotados hidrófugos: se realizara con un mortero de una (1) parte de cemento y tres (3) partes de arena fina clasificada con el agregado hidrófugo químico inorgánico aprobado por la Inspección de Obra. También se realizará un azotado hidrófugo en los muros de locales sanitarios que luego deban revestirse uniendo este último azotado con la aislación horizontal.

REQUERIMIENTOS ESPECIALES

Las capas aisladoras cementicias se ejecutarán sobre superficies libres de residuos y polvo y humedecidas previamente. Antes de proceder a su recubrimiento, el Contratista solicitará la aprobación de las capas aisladoras y las aislaciones asfálticas, por parte de la Inspección de Obra.

05.01 — Horizontal doble muro cajón

La capa aisladora horizontal de muros estará constituida por dos capas horizontales de 2 cm de espesor cada una. La inferior a la altura del contrapiso y por debajo de marcos de puertas y la superior a 5 cm por sobre el nivel de piso terminado.

Dichas capas horizontales serán unidas entre sí por dos capas, uno de cada lado, ejecutada con un espesor de 0,5 cm. debiendo lograrse una perfecta continuidad, en todas las capas componentes.

El Contratista no continuará la albañilería hasta transcurridas 24 hs de ejecutada la capa aisladora.

05.02 — Azotado hidrófugo vertical

Se procederá a realizar el azotado hidrófugo vertical realizado con revoque grueso + aditivo hidrófugo.

Los trabajos deberán resultar completos y adecuados a su finalidad, en consecuencia el contratista deberá incorporar a ellos todo lo necesario para conseguirlo.

Se realizará en todos los muros exteriores. Todos los trabajos del rubro se ejecutarán de modo tal que permitan obtener obras prolijas y correctamente ejecutadas tanto funcional como estéticamente.

05.03 — Horizontal cementicia sobre losa

En todos las losas se ejecutará sobre la cara superior un azotado hidrófugo (carpeta) constituido por mezcla con mortero de cemento MC 1:3 con el agregado de hidrófugo inorgánico, en la proporción que indique el fabricante.

05.04 — Horizontal asfáltica sobre cubierta

Se procederá a realizar la aislación horizontal con membrana asfáltica sobre la cubierta de losa.

Los trabajos deberán resultar completos y adecuados a su finalidad, en consecuencia el contratista deberá incorporar a ellos todo lo necesario para su realización.

6— REVOQUES Y TERMINACIONES

DESCRIPCIÓN DE LOS TRABAJOS

La presente sección tiene por objeto establecer los procedimientos y especificaciones técnicas para la ejecución de los trabajos de jaharros o revoques gruesos, enlucidos o revoques finos, revestimientos y demás terminaciones.

REALIZACIÓN DE LOS TRABAJOS

Todo muro ejecutado con albañilería será revocado con revoque completo a la cal, terminado al fieltro, tanto en su interior como en su exterior.

Todos los paramentos que deban revocarse serán perfectamente planos y preparados según las reglas del arte, degollándose el mortero de las juntas, desprendiendo las partes sueltas y abrevando adecuadamente las superficies. En ningún caso el contratista procederá a revocar muros y tabiques que no se hayan asentado perfectamente.

Los revoques no presentarán superficies alabeadas ni fuera de plomo, rebarbas, resaltos u otros defectos cualesquiera.

Las aristas entrantes de intersección de paramentos entre sí o de éstos con los cielorrasos serán salvo indicación específica, viva y rectilínea.

La arena utilizada en la composición de las mezclas será de la más fina obtenible en el mercado, pudiendo la inspección exigir su tamizado por parte del Contratista.

Tanto el jaharro como el enlucido se cortarán a la altura del zócalo que se utilice, excepto en casos en que el zócalo deba fijarse mediante adhesivos o tacos de madera y tornillos. Como regla general, en todos aquellos paramentos en que deben contemporizar distintos materiales (por ejemplo revoque y cerámicos, etc.) y que ambos estén en el mismo plano, la junta entre ambos se resolverá mediante una buña practicada en el revoque de 1,5 cm. de ancho y del espesor del cerámico como profundidad.

Salvo casos en que se indique especialmente, el espesor de los jaharros tendrá entre 1,5 y 2,0 cm. y los enlucidos de 3 a 5 mm. Tanto unos como otros deberán ser realizados con mezcla aprobada por la Inspección.

Con el fin de evitar remiendos y añadidos, se procurará no comenzar las tareas de revocado de ningún paramento hasta tanto las instalaciones o elementos incorporados al muro o tabique estén concluidas. Como regla general los jaharros, una vez aplicados correctamente aplomados, se terminarán con peine grueso, para

la mejor adherencia del enlucido. Asimismo, los enlucidos no podrán ejecutarse hasta tanto los jaharros hayan fraguado lo suficiente a juicio de la inspección.

MUESTRAS Y ENSAYOS

Para los jaharros y enlucidos, el Contratista preparará muestras de 2,00 m² de superficie; tantas como la Inspección requieran hasta lograr su aprobación.

Asimismo, presentará con la debida anticipación a la Inspección de Obra, las muestras de piezas de revestimiento con el color y la calidad exigidos para su aprobación, las cuales quedarán en obra y servirán como elementos testigos o de contraste para todo el resto de los elementos. La Inspección de Obra podrá exigir la ejecución de tramos de muestra con el objeto de determinar el empleo de piezas de encuentro, resolución de detalles constructivos no previstos, etc.

ENTREGA Y ALMACENAMIENTO

Los revestimientos se entregarán en obra, embalados en esqueletos o envases en los que deberá leerse claramente las características del material (dimensiones, color, marca, cantidad de piezas, etc.).

El Contratista dentro del precio establecido para el ítem correspondiente entregará en el obrador piezas de recambio que representen un 5% de cada una de las distintas piezas colocadas en obra.

Deberán ser almacenadas de modo tal que se eviten golpes que deterioren las piezas, ya que no se admitirá que sean colocadas aquellas que no estén en perfectas condiciones, enteras y sin escalladuras.

PRECAUCIONES

Para la colocación con adhesivos plásticos, la capa de revoque grueso deberá quedar perfectamente fratasada y aplomada, ya que no existe posibilidad de ajuste con el adhesivo. Se hará uso de llana dentada para que el revoque tenga una terminación "peinada" que permita la mejor unión del adhesivo.

06.01— Revoque grueso y fino a la cal interior

El revoque fino será ejecutado en las paredes revocadas con revoque grueso.- El enlucido se realizará con una mezcla de cal reforzada con cemento 1:1/8:3 de 0,5 cm. de espesor.

Luego de realizar el fratasado se pasará un fieltro humedecido y embebido en agua y cal, de manera de obtener superficies completamente lisas y blancas. Todas las medidas y cantidades serán verificadas en obra, y por la Inspección.

El revoque grueso será ejecutado en las paredes interiores a construir excepto las que llevaran grueso bajo revestimiento.- Para el jaharro se utilizará un mortero de cal reforzado de proporciones 1: ½: 4, de 1,5 cm. de espesor aproximadamente. La superficie obtenida se deberá peinar antes de que fragüe con el objeto que actúe como mordiente del fino.

Luego de realizar el fratasado se pasará un fieltro humedecido y embebido en agua y cal, de manera de obtener superficies completamente lisas y blancas. Todas las medidas y cantidades serán verificadas en obra, y por la Inspección.

06.02— Grueso bajo revestimiento cerámico

Se realizará revoque grueso con azotado hidrófugo bajo revestimiento desde nivel de piso terminado extendiéndose a una altura de 2,40 m en los núcleos sanitarios y cocina.

Todos los trabajos del rubro se ejecutarán de modo tal que permitan obtener obras prolijas y correctamente ejecutadas tanto funcional como estéticamente. Deberán resultar completos y adecuados a su finalidad, en consecuencia el Contratista deberá incorporar a ellos todo lo necesario para conseguirlo.

7 — CONTRAPISO, CARPETAS Y SOLADOS

DESCRIPCIÓN DE LOS TRABAJOS

Los trabajos especificados en esta Sección comprenden la totalidad de los contrapisos indicados en planos. Éstos incluyen a los contrapisos de cascotes simples y armados. El Contratista estará obligado a alcanzar los niveles necesarios, a fin de garantizar, una vez efectuados los solados, las cotas de nivel definitivas fijadas en los planos.

GARANTÍA DE CALIDAD

El contratista garantizará la calidad de las obras ejecutadas conforme a los planos y demás documentos contractuales según las prescripciones del Pliego de Especificaciones Técnicas Generales y el Sistema de la Calidad respectivo.

MUESTRAS Y ENSAYOS

En caso de su utilización, se someterá a la aprobación de la Inspección de Obra muestras de los cascotes de ladrillo y/o del agente incorporador de aire a utilizar.

ENTREGA Y ALMACENAMIENTO

Todos los materiales serán entregados en la obra y almacenados hasta su uso. Todo el cemento y la cal se entregarán en bolsas enteras, en buena condición y en peso completo. Las bolsas dañadas o de peso fraccional serán rechazadas. Inmediatamente a su recibo será almacenado en un lugar estanco y correctamente ventilado.

PRECAUCIONES

Al construirse los contrapisos, deberá tenerse especial cuidado de hacer las juntas de contracción / dilatación que correspondan, aplicando los elementos elásticos necesarios (poliestireno expandido de 1" x la altura del contrapiso, material elástico reversible u otros aprobados) en total correspondencia con los que se ejecuten para los pisos terminados, de acuerdo a lo indicado en los planos o cuando las dimensiones de los paños lo aconsejen técnicamente, estén o no indicadas en los planos. Asimismo, se realizarán juntas perimetralmente en todos los locales según corresponda a las indicaciones de planos. Cuando los locales o los contrapisos de ellos tengan superficies mayores de 25,00 m² se realizarán las juntas de contracción / dilatación con el anterior procedimiento y según las indicaciones de la inspección de obra. Se recalca especialmente la obligación del contratista de repasar previamente a la ejecución de contrapisos, los niveles de las losas terminadas, repicando protuberancias y salientes. Se efectuarán puentes de adherencia, con una emulsión sintética modificada con aditivos y plastificantes.

REQUERIMIENTOS ESPECIALES

En los locales sanitarios, las rejillas de piletas abiertas estarán como mínimo 1,5cm por debajo del nivel inferior del marco de la puerta que lo separa del local vecino.

En todos los casos, los contrapisos tendrán un espesor tal que permitan cubrir las cañerías, cajas, piezas especiales, etc.

07.01 — Contrapisos de HP sobre losas (e: 5cm)

Se ejecutará contrapiso de hormigón pobre de 5 cm sobre losa de cubierta. La dosificación será 1:8 de cemento y perlas de poliestireno expandido tipo Isocret o similar.

Deberán tenerse en cuenta las mismas especificaciones técnicas mencionadas anteriormente tanto para la ejecución del contrapiso como de las terminaciones a realizarse posteriormente a la ejecución de este ítem.

07.02 — Contrapisos de HP sobre terreno natural (e: 10cm)

Se ejecutará contrapiso de hormigón pobre de 10 cm sobre terreno natural. La dosificación será 1:8 de cemento y perlas de poliestireno expandido tipo Isocret o similar.

Deberán tenerse en cuenta las mismas especificaciones técnicas mencionadas anteriormente tanto para la ejecución del contrapiso como de las terminaciones a realizarse posteriormente a la ejecución de este ítem.

07.03 — Carpeta de concreto bajo solados/ 07.04 Carpeta de concreto sobre cubierta

Se realizará una carpeta de concreto sobre contrapiso de MCA 1:1/4:3 de cal, cemento y arena.

Todos los trabajos del rubro se ejecutarán de modo tal que permitan obtener obras prolijas y correctamente ejecutadas, tanto funcional como estéticamente. La carpeta deberá ejecutarse con pendientes no mayor al 1%, que permitan un adecuado escurrimiento del agua. Las mismas se verificarán y su aprobación quedará a juicio exclusivo de la Inspección. El Contratista deberá realizar todas las previsiones necesarias para alcanzar este objetivo, aunque ellas no estén explícitamente mencionadas en la documentación contractual.

Los trabajos deberán resultar completos y adecuados a su finalidad, en consecuencia el Contratista deberá incorporar a ellos todo lo necesario para conseguirlo.

07.05 — Porcelanato 50x50

El revestimiento cerámico a utilizar será de alto tránsito y de primera calidad, de una misma marca de fabricación y partida, de color y medidas uniformes, tipo San Pietro modelo Cemento Marfil de 53x53 cm terminación satinada, de primera calidad. Estarán bien cocidas, sin defectos de cochura, ni rajas, agrietamientos, burbujas en el esmalte, alabeos ni otros defectos. La Inspección de Obra podrá exigir la realización de ensayos de dureza y desgaste del material a colocar.

Se considerará incluido en los precios pactados tanto la selección necesaria a los fines expresados, como también la incidencia por corte y desperdicio de piezas por centraje del revestimiento en los ambientes.

Ninguna pieza de revestimiento o de acodamiento, deberá sonar a hueco una vez colocada. Se desecharán todas las piezas y estructuras que no cumplan las condiciones previstas, corriendo por cuenta del Contratista todas las consecuencias derivadas de su incumplimiento así como el costo que eventualmente pudiera significar cualquier rechazo de la Inspección motivado por las causas antedichas alcanzando esta disposición hasta la demolición y reconstrucción del solado si llegare el caso.

Igual criterio se aplicará cuando los recortes en correspondencia sean imperfectos, o si los bordes superiores y/o las juntas de los revestimientos no tuvieran una perfecta nivelación, con verificación de prolijos remates.

Sobre la carpeta se aplicará la mezcla adhesiva de capa delgada impermeable tipo Klaukol o calidad equivalente, mediante llanas dentadas de paso de diente según las especificaciones del fabricante de la mezcla.

La mezcla adhesiva deberá llegar a la obra en sus envases originales de fábrica debiendo ser almacenada de acuerdo a las instrucciones del fabricante.

El empastado se efectuará de acuerdo a las especificaciones del fabricante, mezclando hasta obtener una pasta sin grumos y con una consistencia adecuada a su aplicación con la llana. La aplicación se efectuará sobre la carpeta limpia, libre de polvo y partes flojas.

Efectuada la aplicación de la mezcla adhesiva se ejecutará el revestimiento colocando las piezas en posición y presionándolas hasta lograr el contacto adecuada de éstos con la mezcla adhesiva, pudiendo comprobarse si se lo logra levantando la pieza colocada, debiendo quedar mezcla adhesiva tanto en toda la superficie de la pieza como de la carpeta en el lugar en que la pieza se retiró.

Los pisos se dispondrán según se indique en planos o en su defecto con juntas cerradas, horizontal y verticalmente rectas, debiéndoselas empastinar y repasar con pastina de primera calidad, tipo Klaukol o similar. Todas las medidas y cantidades serán verificadas en obra.

El empastinado se efectuará previo mojado de las superficies a tratar aplicándose mediante secadores de goma, hasta lograr una perfecta penetración y retirando el material sobrante con trapos o estopa seca o apenas humedecida.

07.06 — Zócalos de Porcelanato 50x10cm, idem solado

Se proveerán y colocarán zócalos de porcelanato 50x10cm en los sectores donde se colocará el piso de porcelanato, para de ésta manera logar una adecuada terminación.

Los zócalos a utilizar serán de primera calidad, de una misma marca de fabricación y partida, de color y medidas uniformes.

8 — REVESTIMIENTOS

DESCRIPCIÓN DE LOS TRABAJOS

La presente sección tiene por objeto establecer los procedimientos y especificaciones técnicas para la ejecución de los revestimientos y demás terminaciones.

REALIZACIÓN DE LOS TRABAJOS

La colocación de los revestimientos se efectuará luego de haberse ejecutado sobre la pared, un azotado impermeable y una capa de revoque grueso.

Deberán tenerse muy en cuenta las precauciones por estado de los paramentos y centrados de revestimientos.

El Contratista deberá entregar los paramentos empastinados al tono y en estado de perfecta limpieza, eliminando todo resto de pastina excedente.

MUESTRAS Y ENSAYOS

Para los jaharros y enlucidos, el Contratista preparará muestras de 2,00 m² de superficie; tantas como la Inspección requiera hasta lograr su aprobación.

Asimismo, presentará con la debida anticipación a la Inspección de Obra, las muestras de piezas de revestimiento con el color y la calidad exigidos para su aprobación, las cuales quedarán en obra y servirán como elementos testigos o de contraste para todo el resto de los elementos. La Inspección de Obra podrá exigir la ejecución de tramos de muestra con el objeto de determinar el empleo de piezas de encuentro, resolución de detalles constructivos no previstos, etc.

ENTREGA Y ALMACENAMIENTO

Los revestimientos se entregarán en obra, embalados en esqueletos o envases en los que deberá leerse claramente las características del material (dimensiones, color, marca, cantidad de piezas, etc.).

El Contratista dentro del precio establecido para el ítem correspondiente entregará en el obrador piezas de recambio que representen un 5% de cada una de las distintas piezas colocadas en obra.

Deberán ser almacenadas de modo tal que se eviten golpes que deterioren las piezas, ya que no se admitirá que sean colocadas aquellas que no estén en perfectas condiciones, enteras y sin escalladuras.

PRECAUCIONES

Deberán tenerse en cuenta los cortes por centrado del revestimiento en los paramentos y no se admitirán en ningún caso cortes menores de media pieza. Todos los cortes serán efectuados mecánicamente.

Los arranques de los revestimientos serán indicados en todos los casos por la Inspección de Obra.

En caso de no indicarse los arranques se procederá de la siguiente manera: el centrado se efectuará partiendo de una junta hacia los laterales, repartiendo las piezas en cantidades iguales o colocando una pieza centrada en el eje del paramento a revestir y distribuyendo las restantes piezas hacia los laterales, a fin de conseguir que las piezas de borde sean mayores o iguales que media pieza.

También se podrá efectuar el centrado colocando, sobre el eje de simetría de una pieza de revestimiento de menor medida que el resto del revestimiento, de modo de llegar a los bordes con piezas enteras.

Deberá tenerse especial cuidado en los recortes de las piezas alrededor de las bocas de luz, canillas, toalleros, etc. La Inspección de Obra ordenará la reposición de todos los elementos que no estén perfectamente recortados o que presenten rajaduras o líneas defectuosas.

MATERIALES

Los revestimientos cerámicos serán del tipo cerro negro o similar.

Las pastinas serán entregadas con la anticipación mínima para su colocación, a fin de evitar su envejecimiento y serán plásticas e impermeables.

Las dimensiones y color de los revestimientos en piezas serán estrictamente uniformes y se considera incluida en el precio, la selección necesaria a los fines expresados precedentemente.

Serán rechazados aquellos lotes que a simple vista presenten alguno o varios de los defectos que se enumeran: alabeo con respecto a la superficie plana, cuarteado en la vista de la pieza, alteraciones de la coloración de la misma, hoyuelos, puntos, manchas, ondulaciones, etc.

08.01 — Cerámica de 30 x 60 tipo Cerro Negro "Aspen Mate" o similar [altura: 2,40m]. Incluye base de adherencia tipo Klaukol o similar y pastina para juntas.

Los revestimientos de placas cerámicas esmaltadas serán de marca de reconocido prestigio en plaza y de primera calidad, tipo "Cerro Negro 30x60 cm modelo Aspen Mate" o similar. Se colocarán en locales sanitarios hasta una altura de 2,40m o indicaciones previas de la Inspección en la obra.

Este ítem incluye la ejecución de la base de adherencia tipo Klaukol o similar y el sellado de juntas. Los revestimientos deberán disponerse con juntas cerradas, horizontal y verticalmente rectas, debiéndoselas empastinar y repasar con pastina de primera calidad, tipo Klaukol o similar. Todas las medidas y cantidades serán verificadas en obra.

08.02 — Guarda de vidrio o similar en sanitarios, vestuarios y office

Se colocarán en núcleos sanitarios, vestuarios, y offiice, guardas de vidrio tipo venecitas de 5 cm de altura según detalles de baños y especificaciones de la inspección de obra. La empresa deberá presentar muestras para ser aprobadas previo a su colocación.

9 — CIELORRASOS

DESCRIPCIÓN DE LOS TRABAJOS

Los trabajos aquí especificados incluirán en general todos los materiales, herramientas, equipos, transporte y mano de obra necesarios para la ejecución de todos los cielorrasos de placas de roca de yeso.

GARANTÍA DE CALIDAD

El Contratista garantizará la calidad de las obras ejecutadas conforme a los planos y demás documentos contractuales según las prescripciones del Pliego de Cláusulas Especiales y el Sistema de la Calidad respectivo. Garantizará asimismo la procedencia de las placas de yeso, los perfiles y todos los materiales y procedimientos para la realización de los trabajos.

MUESTRAS Y ENSAYOS

La Inspección de Obra podrá hacer ejecutar tramos de muestra para verificar el nivel de terminaciones de placas, encintados, enduidos, molduras, revestimientos, tapas de inspección, etc.

ENTREGA Y ALMACENAMIENTO

El Contratista deberá prever el almacenaje de los paneles y elementos de modo tal que estén absolutamente preservados de golpes, alabeos, torceduras, etc. A tal efecto evitará apilamientos excesivos que puedan deformar las piezas. Estas deberán conservarse en sus envoltorios de provisión hasta proceder a su uso. El Contratista será responsable de sustituir todos aquellos paneles o elementos que puedan ser observados por la Inspección de Obra, por presentar deformaciones o alteraciones de sus propiedades y textura.

PRECAUCIONES

Los cielorrasos se ejecutarán verificando previamente las diferentes alturas de los mismos, a fin de salvar cualquier inconveniente que se pudiera producir con la adopción de las alturas consignadas en los planos.

En los tabiques se cuidará especialmente el paralelismo y/o el ajuste con los cabezales de los marcos metálicos, carpinterías exteriores y todo otro elemento que esté próximo al mismo.

09.01 — Cielorraso suspendido de junta tomada con placa verde

Se colocarán en los lugares indicados por la Inspección, placas de roca de yeso color verde de 12,5 mm de espesor tipo Durlock o equivalente. Se deben considerar dos tapas de inspección por recinto. Se realizarán todas las perforaciones necesarias para colocar artefactos de iluminación. Terminación pintura.

9.02 - Cielorraso suspendido desmontable

Se realizará según lo indicado por la Inspección. Estará compuesto por placas ignifugas de fibras de vidrio y folio de PVC blanco de 12,5mm de espesor con estructura soleras y montantes de chapa galvanizada.

Las tareas incluyen la provisión y colocación de los elementos de anclaje y refuerzos estructurales que garanticen la estabilidad y funcionalidad de los cielorrasos.

10 — CARPINTERÍAS

PUERTAS

Todas las puertas deberán contar con su correspondiente cerradura. Salvo indicación en contrario con la Inspección, el criterio a aplicar para las mismas será:

- -Todas las puertas exteriores tendrán cerradura de seguridad.
- -Todas las puertas interiores entre locales que requieran control tendrán cerraduras de seguridad, como la cocina y el depósito.
- -Todas las puertas interiores de locales comunes tendrán cerraduras de tambor rotativo, como los locales sanitarios.

DESCRIPCIÓN DE LOS TRABAJOS

Los trabajos contratados en este rubro incluyen toda la mano de obra, materiales y accesorios necesarios para ejecutar las operaciones de fabricación, provisión, montaje y ajuste de las carpinterías metálicas en perfectas condiciones de funcionalidad y acabado, en un todo de acuerdo con los planos de conjunto y estas especificaciones técnicas. Se consideran comprendidos dentro de las tareas a cargo del Contratista todos los elementos específicos indicados o no, conducentes a la perfecta funcionalidad de los distintos cerramientos como: refuerzos estructurales, elementos de unión entre perfiles, selladores y/o burletes necesarios para asegurar la perfecta estanqueidad del conjunto, elementos de anclaje, sistemas de comando, herrajes, tornillerías, grampas, aislaciones térmicas e ignífugas, etc.

MUESTRAS Y ENSAYOS

Si la Inspección lo requiriera, el Contratista deberá adjuntar muestra de todos los materiales a emplear indicando características, marca y procedencia. Cada muestra tendrá el acabado que se indique en cada caso.

Antes de iniciar la instalación en cada local de la Obra se instalará un elemento de muestra, para verificar que se cumpla lo previsto en la documentación. La aprobación del elemento de muestra será dada por la Inspección de Obra. El Contratista aceptará la devolución de las aberturas o elementos si los mismos no son de primera calidad o si la Inspección indica que no responden a las exigencias establecidas en el presente Pliego de Especificaciones, haciéndose cargo de su reposición como también de los daños y perjuicios.

ENTREGA Y ALMACENAMIENTO

Las carpinterías serán provistas completas, incluyendo burletes, sellado y colocación. En todos los casos, las carpinterías deberán tener una protección aplicada en taller para evitar posibles deterioros durante su traslado y permanencia en obra. Las hojas deberán protegerse con un film de polietileno adherente o nylon a fin de evitar ralladuras, manchas, golpes, esquirlas y demás daños. El mismo se retirará al momento de pintar y barnizar las hojas. Asimismo, en el transporte deberá evitarse fundamentalmente el contacto directo y roce de las piezas entre sí para lo cual se separarán los unos de los otros con elementos como madera, cartones u otros.

En cada estructura se colocarán riendas, escuadras y/o parantes que provean rigidez adecuada y transitoria al conjunto. Hasta el momento de montaje, las carpinterías serán almacenadas en obra protegidas de la intemperie y del contacto con otros materiales depositados.

PRECAUCIONES

Todas las carpinterías deberán prever los posibles movimientos de expansión o contracción de sus componentes, debidos a cambios de temperatura.

CONTROL DE OBRA

Cualquier deficiencia o ejecución incorrecta constatada en obra de un elemento terminado producirá la devolución a taller para su corrección.

MATERIALES

Todos los materiales serán de primera calidad de procedencia conocida y fácil de obtención en el mercado.

Selladores: se utilizarán selladores transparentes en base de polímeros polisulfurados de reconocida calidad a través de efectivas aplicaciones.

Herrajes: el Contratista deberá proveer en cantidad, calidad y tipo todos los herrajes que correspondan para el correcto funcionamiento y accionamiento de las carpinterías. Todos los mecanismos de accionamiento y movimiento garantizarán una absoluta resistencia mecánica a través del tiempo.

Soldaduras: todas las soldaduras deberán efectuarse por arco eléctrico, de acuerdo con las estipulaciones de la normas IRAM.

a) Preparación: las superficies deberán ser convenientemente preparadas antes de proceder a pintarlas, para lo cual se seguirá el siguiente procedimiento:

Los posibles defectos serán corregidos antes de proceder a pintarlos.

- 1. Se deberá proceder a revisar las soldaduras para la eliminación de todo vestigio de escorias.
- 2. Se eliminará totalmente la pintura de protección anti-óxido aplicada en taller, mediante abrasión mecánica o aplicación de removedor.
- 3. Se eliminará por medio de arenado todo tipo de laminación y pintura.
- 4. Se eliminará todo tipo de suciedad, especialmente grasas o aceites, por medio de limpieza manual o lavado de alta presión con productos detergentes y agua.
- 5. El Contratista podrá bajo su responsabilidad, adoptar un método de preparación de superficie cuyo resultado final cubra los puntos antedichos.

b) Pintado:

- 1. Aplicación en dos manos de 125 micrones mínimo de espesor de pintura epoxi autoimprimante de muy altos sólidos.
- 2. Aplicación de mínimo 100 micrones de poliuretano alifático.

Burletes y espumas soporte: se asegurará la compatibilidad entre los distintos burletes, calzos, espumas soporte y las siliconas en contacto con ellas. Se usarán burletes de silicona, caucho o PVC compatibles y las espumas soporte respaldo serán de poliuretano compatible.

REALIZACIÓN DE LOS TRABAJOS EJECUCIÓN EN TALLER

Doblado: los plegados serán perfectos y mantendrán una medida uniforme y paralelismo en todos los frentes conservando un mismo plano de tal modo que no se produzcan resaltos en los ingletes y falsas escuadras en las columnas.

Colocación de bisagras: las jambas de marcos, terminarán en el piso y se tendrá en cuenta el correcto encastre de bisagras y pestillos. Se fijarán las bisagras con tornillos y/o soldadura. Esta soldadura será continua en el perímetro de la bisagra y no puntos de soldaduras.

Ingletes y soldaduras: antes del armado de los marcos se procederá a cortar los extremos de los perfiles a inglete dentro de las dimensiones establecidas y en forma muy prolija pues las soldaduras de todo corte se harán en el interior no admitiéndose soldaduras del lado exterior excepto en aquellos casos que las carpinterías no permitan la soldadura interior. Las soldaduras de los ingletes se harán manteniendo las carpinterías fijas a guías a fin de conseguir una escuadra absoluta, y una medida constante, en todo el ancho. Las soldaduras serán perfectas y no producirán deformaciones por sobre-calentamiento, ni perforaciones. En caso de ser exteriores serán limadas y pulidas hasta hacerlas imperceptibles.

Travesaños: todas las carpinterías serán enviadas a la obra con los travesaños necesarios para mantener las estructuras sin deformaciones (ambas paralelas). Estos travesaños serán retirados una vez colocados y fraguado el mortero de relleno debiendo taparse los agujeros. También se aceptarán travesaños fijados con dos puntos de soldadura, que se limarán y pulirán después de retirar el travesaño.

Grapas: las carpinterías se enviarán a la obra con los respectivos elementos de sujeción: grapas de planchuelas conformadas con dos colas de agarre, soldadas a distancia que no debe sobrepasar 1 m. En marcos de chapa mayores de 100 mm las grapas irán con puentes de unión de chapa BWG Nº 16 - 19.

Colocación de herrajes: se hará de acuerdo a los planos generales y las necesidades que resulten de la propia ubicación de cada abertura, lo cual deberá verificarse ineludiblemente en obra.

De los cierres y movimientos: todos los cierres y movimientos serán suaves, sin fricciones, y eficientes. Los contactos de las hojas serán continuos y sin filtraciones.

EJECUCIÓN EN OBRA

Todas las carpinterías deberán ser montadas en forma perfectamente a plomo y nivel, en la correcta posición indicada por los planos de arquitectura.

La máxima tolerancia admitida en el montaje de las distintas carpinterías como desviación de los planos vertical y horizontal establecidos será de 3 mm por cada 4 m de largo de cada elemento considerado.

La máxima tolerancia admitida de desplazamiento en la alineación entre dos elementos consecutivos en la línea extremo contra extremo será de 1,5 mm

Con anterioridad al montaje de los marcos, se llenarán con gran esmero todas las jambas, umbrales, dinteles y travesaños con concreto de cemento y arena (1:3) de manera de asegurar que no quede hueco alguno entre el marco y el hormigón.

Será obligación del Contratista pedir, cada vez que corresponda, la verificación por la Inspección de la colocación exacta de los trabajos de hierro y de la terminación prolija.

10.01 —P1-Puerta doble hoja chapa plegada inyectada (1,80x2,05m). Sistema de cerradura antipánico p/hoja doble, en acceso

La misma se ubicará en el acceso al edificio. Se compondrá a partir de doble hoja de chapa doblada de 1.80m de ancho. Las hojas serán de apertura de abrir y de la altura especificada según lo indicado en los planos. Herrajes: Todo de bronce cromado, incluyendo frenos, caja hidráulica, manijón y cerradura Se admitirá una puerta de medidas estándar similares a las indicadas, si la Contratista realiza por su cuenta y cargo (y la Inspección presta conformidad) los trabajos de albañilería y/o carpintería para el ajuste y encuadre necesario del vano en el que se alojará la puerta. Deberá contar con cerradura antipánico.

Los perfiles de hierro a emplearse serán perfectos, las uniones se ejecutarán compactas y prolijas, las superficies y molduras así como las uniones serán alisadas con esmero, debiendo resultar suaves al tacto.

Las partes movibles se colocarán de manera que giren y se muevan suavemente y sin tropiezos, con el juego mínimo necesario.

Las chapas a emplear serán de acero, de espesor uniforme, de primera calidad, libres de oxidaciones y de defectos de cualquier índole, su calibre se determinará de común acuerdo entre la propuesta del Contratista y la Inspección de Obra.

No se permitirá el uso de chapa añadida en secciones intermedias o en su longitud, salvo en los casos de perfiles doblados de longitud superior a los 3,50 m.

Antes de dar comienzo al trabajo de las chapas, se verificará escrupulosamente su limpieza y estado perfectamente plano.

No se permitirán soldaduras autógenas, ni costuras por puntos, debiendo utilizarse exclusivamente soldaduras de arco eléctrico en cordones de 3 cm distanciados entre sí a 10 cm. con material de aporte de calidad superior a la chapa y/o perfiles utilizados.

Los bordes de las chapas y/o perfiles de soldar deberán biselarse a 45 grados de un solo lado formando soldaduras en "V", entre ambos bordes se dejará una luz de 1 mm.a fin de que penetre el material de aporte.

Tanto en las carpinterías como en las herrerías las superficies deberán terminarse luego mediante pulido a piedra esmeril y acabado con lima. La ejecución de las soldaduras se hará respetando las normas IRAM.

En el interior de los marcos en general, puertas y demás sitios que la Inspección indique, se aplicará una aislación anticorrosiva que tendrá a la vez la finalidad de amortiguar sonidos de las chapas, ante eventuales percusiones y golpes debidos a contactos de puertas y objetos originados por actividades y usos de los locales.

Previa autorización por parte de la Inspección se dará en taller, en sus caras visibles, dos manos de pintura anticorrosiva de reconocida calidad en plaza, formando una capa homogénea y de buen aspecto.

La colocación se hará con arreglo a las medidas y a los niveles correspondientes a los planos, aprobados por la Inspección las que deberán ser verificadas por el Contratista antes de la ejecución de las estructuras.

Estarán compuestas con marcos y hojas de chapa lisa Nº 18.

El ítem incluye los herrajes necesarios para el normal funcionamiento de las aberturas y todos los costos necesarios para la colocación de los mismos.

10.02 — P2-Puerta chapa doblada inyectada ciega (0,90x2,05m). Incluye herrajes [picaporte, cerradura]. (sala de máquinas, office, baños, vestuarios, depósito)

La misma se ubicará en la sala de máquinas, office, acceso a baños y vestuarios, y depósito. Se compondrá a partir de una hoja de chapa doblada de 0.90m de ancho. La hoja será de apertura de abrir según lo indicado en los planos. Herrajes: Todo de bronce cromado, incluyendo frenos, caja hidráulica, manijón y cerradura Se admitirá una puerta de medidas estándar similares a las indicadas, si la Contratista realiza por su cuenta y cargo (y la Inspección presta conformidad) los trabajos de albañilería y/o carpintería para el ajuste y encuadre necesario del vano en el que se alojará la puerta.

Los perfiles de hierro a emplearse serán perfectos, las uniones se ejecutarán compactas y prolijas, las superficies y molduras así como las uniones serán alisadas con esmero, debiendo resultar suaves al tacto.

Las partes movibles se colocarán de manera que giren y se muevan suavemente y sin tropiezos, con el juego mínimo necesario.

Las chapas a emplear serán de acero, de espesor uniforme, de primera calidad, libres de oxidaciones y de defectos de cualquier índole, su calibre se determinará de común acuerdo entre la propuesta del Contratista y la Inspección de Obra.

No se permitirá el uso de chapa añadida en secciones intermedias o en su longitud, salvo en los casos de perfiles doblados de longitud superior a los 3,50 m.

Antes de dar comienzo al trabajo de las chapas, se verificará escrupulosamente su limpieza y estado perfectamente plano.

No se permitirán soldaduras autógenas, ni costuras por puntos, debiendo utilizarse exclusivamente soldaduras de arco eléctrico en cordones de 3 cm distanciados entre sí a 10 cm. con material de aporte de calidad superior a la chapa y/o perfiles utilizados.

Los bordes de las chapas y/o perfiles de soldar deberán biselarse a 45 grados de un solo lado formando soldaduras en "V", entre ambos bordes se dejará una luz de 1 mm.a fin de que penetre el material de aporte.

Tanto en las carpinterías como en las herrerías las superficies deberán terminarse luego mediante pulido a piedra esmeril y acabado con lima. La ejecución de las soldaduras se hará respetando las normas IRAM.

En el interior de los marcos en general, puertas y demás sitios que la Inspección indique, se aplicará una aislación anticorrosiva que tendrá a la vez la finalidad de amortiguar sonidos de las chapas, ante eventuales percusiones y golpes debidos a contactos de puertas y objetos originados por actividades y usos de los locales

Previa autorización por parte de la Inspección se dará en taller, en sus caras visibles, dos manos de pintura anticorrosiva de reconocida calidad en plaza, formando una capa homogénea y de buen aspecto.

La colocación se hará con arreglo a las medidas y a los niveles correspondientes a los planos, aprobados por la Inspección las que deberán ser verificadas por el Contratista antes de la ejecución de las estructuras.

Estarán compuestas con marcos y hojas de chapa lisa Nº 18.

El ítem incluye los herrajes necesarios para el normal funcionamiento de las aberturas y todos los costos necesarios para la colocación de los mismos.

10.03— P3 - Puerta chapa doblada inyectada con visor (0,90x2,05m). Incluye herrajes [picaporte, cerradura]. (revisión médica, oficina)

La misma se ubicará en revisión médica y oficina. Superficies y molduras así como las uniones serán alisadas con esmero, debiendo resultar suaves al tacto.

Las partes movibles se colocarán de manera que giren y se muevan suavemente y sin tropiezos, con el juego mínimo necesario.

Las chapas a emplear serán de acero, de espesor uniforme, de primera calidad, libres de oxidaciones y de defectos de cualquier índole, su calibre se determinará de común acuerdo entre la propuesta del Contratista y la Inspección de Obra.

No se permitirá el uso de chapa añadida en secciones intermedias o en su longitud, salvo en los casos de perfiles doblados de longitud superior a los 3,50 m.

Antes de dar comienzo al trabajo de las chapas, se verificará escrupulosamente su limpieza y estado perfectamente plano.

No se permitirán soldaduras autógenas, ni costuras por puntos, debiendo utilizarse exclusivamente soldaduras de arco eléctrico en cordones de 3 cm distanciados entre sí a 10 cm. con material de aporte de calidad superior a la chapa y/o perfiles utilizados.

Los bordes de las chapas y/o perfiles de soldar deberán biselarse a 45 grados de un solo lado formando soldaduras en "V", entre ambos bordes se dejará una luz de 1 mm a fin de que penetre el material de aporte.

Tanto en las carpinterías como en las herrerías las superficies deberán terminarse luego mediante pulido a piedra esmeril y acabado con lima. La ejecución de las soldaduras se hará respetando las normas IRAM.

En el interior de los marcos en general, puertas y demás sitios que la Inspección indique, se aplicará una aislación anticorrosiva que tendrá a la vez la finalidad de amortiguar sonidos de las chapas, ante eventuales percusiones y golpes debidos a contactos de puertas y objetos originados por actividades y usos de los locales

El tratamiento a emplear a tales fines consistirá en un recubrimiento compuesto de mezcla de asfalto y arena por partes iguales, aplicando una vez trabajado y soldado el elemento en cuestión.

Para su aplicación deberá emplearse el procedimiento de proyección sobre las partes a proteger o a la circulación de una corriente de asfalto en caliente o emulsionado, u otro procedimiento que el Contratista deberá someter a la Inspección para obtener su aprobación.

Previa autorización por parte de la Inspección se dará en taller, en sus caras visibles, dos manos de pintura anticorrosiva de reconocida calidad en plaza, formando una capa homogénea y de buen aspecto.

La colocación se hará con arreglo a las medidas y a los niveles correspondientes a los planos, aprobados por la Inspección las que deberán ser verificadas por el Contratista antes de la ejecución de las estructuras.

Estarán compuestas con marcos y hojas de chapa lisa Nº 18.

El ítem incluye los herrajes necesarios para el normal funcionamiento de las aberturas y todos los costos necesarios para la colocación de los mismos.

10.04— P4 - Puerta chapa doblada inyectada (1,00x2,05m) Incluye herraje [picaporte, cerradura] (Baño disc.)

Este tipo de carpintería se colocará en baño para personas con capacidades diferentes, según planos e indicaciones de la Inspección. Será de tipo doble chapa inyectada de 0,90 x 2,05 m

10.05 — P3-Provisión y colocación de puertas de cubículos de retretes estructura de aluminio y placa de melamina, puerta de 0,70x 1,50. Incluye herrajes libre ocupado, color a definir.

Se proveerán y colocarán puertas para recinto de retretes de paneles fenólicos con terminación de melamina o materiales de similar calidad, costo y terminación. Deberán contar con anclajes y fijaciones a piso y muros. Todos los herrajes deberán ser del tipo antivandálico: bisagras, escuadras, tornillos, perchas, protecciones de canto y cerraduras.

Se le deberá entregar a la Inspección de Obra detalles de dichas divisiones para su aprobación.

10.06 - P6 - Puerta de chapa doble hoja de abrir 2 hojas de vidrio templado con cerradura, bisagra de piso con manija de acero inoxidable <math>(1,80x2,05m) + pf dbh (5,00x2,05m) + vidrio laminado 3+3 , en accesos

Este tipo de carpintería se proveerá y colocará en el sector del hall donde se conecta con el sector del natatorio, según planos e indicaciones de la Inspección. Será de tipo chapa doble doble hoja de abrir 2 hojas de vidrio templado con cerradura, bisagra de piso con manija de acero inoxidable (1,80x2,05m) + pf dbh (5,00x2,05m) + vidrio laminado 3+3

10.07 — P7 - Puerta de chapa doble de abrir 2 hojas de vidrio con marco de chapa BWG18 y 4pf (1,60x2,80m). Incluye herrajes - Acceso –

Este tipo de carpintería se proveerá y colocará en el sector de los accesos, según planos e indicaciones de la Inspección. Será de tipo doble de vidrio de $1,80 \times 2,05 \text{ m} + \text{pf}$ dbh (5,00x2,05m) + vidrio laminado 3+3.

10.08 — V1 - Ventana aluminio línea Módena o similar (0,60mx0,60m) de abrir en vestuarios y baños

Ventana de 0.60x0.60 con marco y hojas de aluminio negro tipo Módena.

El ítem incluye los herrajes necesarios para el normal funcionamiento de las aberturas y todos los costos necesarios para la colocación de los mismos.

10.09 — V2 -2 Ventanas corredizas- aluminio línea Módena o similar (1,70mx1,50m) + vidrio laminado 3+3 en oficina y revisión médica

Ventana corrediza de 1.50x1.70 con marco y hojas de aluminio negro tipo Módena.

El ítem incluye los herrajes necesarios para el normal funcionamiento de las aberturas y todos los costos necesarios para la colocación de los mismos.

10.10 — V3 - Ventana aluminio línea Módena o similar (4,40mx1,50m) pf en hall

Ventana con pf de 1.50x4.40 con marco y hojas de aluminio negro tipo Módena.

El ítem incluye los herrajes necesarios para el normal funcionamiento de las aberturas y todos los costos necesarios para la colocación de los mismos.

10.11 — V4 - Ventana aluminio corrediza línea Módena o similar paño fijo con estructura metálica 2,05x 0,40m + vidrio laminado 3+3

Ventana corrediza fijo 2.05x0.40m, con marco y hojas de aluminio negro tipo Módena.

El ítem incluye los herrajes necesarios para el normal funcionamiento de las aberturas y todos los costos necesarios para la colocación de los mismos.

10.12 — Provisión y colocación de protecciones en todas las carpinterías exteriores

Se proveerá y colocará esta protección en todas las ventanas sobre fachadas exteriores. Estará constituida por mallas de alambre artístico de 25x25mm de 4mm soldada a bastidor de perfiles de hierro "L" y "T" de 25,4 x 3,2mm,y planchuela, modelo tipo Tecno TDL. La empresa contratista deberá presentar muestras de la misma para su aprobación y colocación.

11 — VIDRIOS Y ESPEJOS

11.01 — Espejo float 6mm

Estarán exentos de toda clase de defectos y alabeos, perfectamente cortados sin astilladuras, manchas, burbujas, picaduras y otra imperfección. Serán de 6mm y se colocarán sobre mesadas de lavatorios. Deberá ser de 90 cm de alto por el largo de toda la mesada. Se fijará con adhesivos adecuados a tal fin.

12— PINTURA

DESCRIPCIÓN DE LOS TRABAJOS

Los materiales a utilizarse serán de la mejor calidad, de marca conocida y aprobada por la Inspección de Obra, de acuerdo con las Especificaciones Técnicas Generales.

Serán llevados a la obra en sus envases originales, cerrados y provistos del sello de garantía correspondiente. No se podrán abrir los envases hasta tanto la Inspección los revise.

La Inspección de Obra podrá exigir en cualquier momento la comprobación de la procedencia y el estado de conservación de los materiales a utilizar.

Con referencia a los ensayos deberán cumplir como mínimo lo indicado en las Normas IRAM.

Para determinar el grado de calidad de las pinturas para su aprobación, se tendrá en consideración, además de lo exigido en el párrafo anterior, las siguientes cualidades:

Pintabilidad: condición de extenderse sin resistencia al deslizamiento del pincel o rodillo.

Nivelación: las huellas de pincel deben desaparecer a poco de aplicadas.

Poder cubritivo: debe eliminar las diferencias de color del fondo con el menor número de manos posibles.

Secado: la película de pintura no debe presentar viscosidades al tacto y debe adquirir dureza, en el menor tiempo posible según la calidad del acabado.

Estabilidad: se verificará en el envase, en caso de presentar sedimentos este deberá ser blando y fácil de dispersar.

Cuando se indique número de manos y espesores, será a título ilustrativo y mínimo debiéndose dar la cantidad de manos que requiera un perfecto acabado a juicio de la Inspección de Obra.

En caso de considerarse necesario, a juicio de la Inspección, se aplicará en sucesivas capas delgadas enduído y/o masilla plástica.

El Contratista llevará un registro de locales pintados y aberturas por unidad y piso, previo a la aplicación de cada mano solicitará autorización a la Inspección de Obra.

Se deberán utilizar primeras marcas: "Alba", "Colorín", "Sherwin Williams", "Elastom", o equivalente de igual o superior calidad.

NORMAS DE EJECUCIÓN

Todas las superficies serán limpiadas prolijamente y preparadas en forma conveniente antes de recibir las sucesivas capas de pintura.

Se tomarán las precauciones necesarias para impedir el deterioro de pisos u otras estructuras, durante la ejecución de los trabajos en caso de ocurrir algún inconveniente, el Contratista procederá a subsanarlo de inmediato a su cuenta y cargo, con la conformidad de la Inspección de Obra. El Contratista corregirá los defectos que presenten los elementos antes de proceder a su pintado y se retocarán cuidadosamente una vez concluido el mismo.

Además deberán tomarse las precauciones indispensables, a fin de preservar las obras del polvo, lluvia, etc., debiendo al mismo tiempo evitar que se cierren puertas y ventanas antes que su pintura haya secado por completo. No se aplicarán blanqueo, ni pintura sobre superficies mojadas o sucias de polvo o grasas, debiendo ser raspadas profundamente y llegándose, cuando la Inspección lo estime correspondiente, al picado y reconstrucción de la superficie observada.

Las capas de acabado se aplicarán, una vez que los otros gremios hayan finalizado sus trabajos, salvo indicación en contrario de la Inspección de Obra.

Será condición indispensable para la aprobación de los trabajos que éstos tengan un acabado perfecto, sin huellas de pinceladas, pelos, etc.

La Inspección de Obra exigirá del Contratista la ejecución de las muestras que estime convenientes. Además si lo juzgara necesario podrá ordenar la aplicación de la primera capa de pintura, de un tono distinto al definitivo, reservando para las capas de acabado la aplicación del tono adoptado.

Se deberá tener especial cuidado con el recorte limpio, prolijo y perfecto de varilla, herrajes, zócalos, contramarcos, contra vidrios, etc.

Los trabajos preliminares a cumplir por la Contratista son:

- a- Limpieza de la superficie quitando toda presencia de grasitud, revoque, etc. lijando y eliminando el polvillo de toda la superficie con un cepillo de paja, cerda o viruta mediana.
- b- Inspección de toda la superficie, salvando con enduídos apropiados cualquier irregularidad existente para emparejar las superficies.
- c- Barrer los locales antes de dar cualquier mano de pintura.

MATERIALES

Los materiales a emplear serán en todos los casos de la mejor calidad dentro de su respectiva clase y de marca aceptada por la Inspección de Obra, debiendo ser llevados a la obra en sus envases originales, cerrados y provistos de sello de garantía. La Inspección podrá hacer efectuar al contratista y a costa de éste, todos los ensayos que sean necesarios para verificar la calidad de los materiales.

Se deja especialmente aclarado que en caso de comprobarse incumplimiento de las normas contractuales debidas a causas de formulación o fabricación del material, el único responsable será el Contratista, no pudiendo trasladar la responsabilidad al fabricante, dado que deberá tomar el propio contratista los recaudos necesarios para asegurarse que el producto que usa responda en un todo a las cláusulas contractuales. En estos casos y a su exclusivo cargo deberá proceder de inmediato al repintado de las estructuras que presenten tales defectos.

MUESTRAS

El Contratista deberá realizar previamente a la ejecución de la primera mano de pintura en todas y cada una de las estructuras que se contratan las muestras de color y tono que la Inspección de Obra le solicite; al efecto se establece que el Contratista debe solicitar a la Inspección las tonalidades y colores por Nota de Pedido y de acuerdo a catálogo o muestras que le indique la Inspección, ir ejecutando las necesarias para satisfacer, color, valor y tono que se exigieran. La pintura deberá ser hecha en fábrica original y sólo se permitirá el uso de entonadores en obra en casos excepcionales, dado que se exigirá formulación y fabricación en planta de marca reconocida.

12.01 — Látex p/interior (previa preparación de la superf.: 1 mano enduido+fijador)

Se procederá a pintar todos los muros interiores cuya terminación sea de revoque fino. Se dará una mano de fijador diluido con agua en la proporción necesaria y se hará una aplicación de enduido plástico al agua para eliminar las imperfecciones, siempre en sucesivas capas delgadas. Después de 8 horas se procederá a lijar con lija fina en seco y se removerá en seco el polvo resultante de la operación anterior. Aplicar al menos tres manos de pintura al látex tipo "Albanex" o equivalente, de igual o superior calidad.

12.02 — Látex p/cielorrasos (previa preparación de la superf.: 1 mano enduido+fijador)

Se procederá a pintar los cielorrasos de todo el sector intervenido. Se dará una mano de fijador diluido con agua en la proporción necesaria y se hará una aplicación de enduido plástico al agua para eliminar las imperfecciones, siempre en sucesivas capas delgadas. Después de 8 horas se lijará con lija fina en seco y se removerá el polvo resultante de la operación anterior.

Se aplicarán las manos de pintura al látex que fuera necesario para su correcto acabado. La primera se aplicará diluida al 50% con agua y las manos siguientes se rebajarán, según absorción de las superficies.

Al tratarse de cielorrasos para núcleos sanitarios y cocinas, se pintarán con látex antihongos exclusivamente.

12.03 — Revestimiento plástico exterior texturado tipo Tarquini o similar

Se procederá en todos los paramentos exteriores indicados en planos de la siguiente forma:

- Limpiar a fondo la pared por medio de cepillado, lijado y rasqueteado.
- Aplicar luego las manos del revestimiento plástico texturado exterior (tipo Tarquini o similar) necesarias para lograr un buen acabado a satisfacción de la Inspección según color definido por la Inspección.

12.04 — Esmalte sintético color a definir s/ carp. (prev. Prep de la misma)

El Contratista aplicará a todas las superficies de las carpinterías dos (2) manos de pintura esmalte sintético, aplicado a pincel o a soplete, y de color a determinar por la Inspección de Obra.

Todas las pinturas para las carpinterías metálicas serán de acabado semi-mate.

13 — INSTALACIÓN ELÉCTRICA

DESCRIPCIÓN DE LOS TRABAJOS

Las especificaciones técnicas descriptas en la presente sección servirán de normas generales tanto para la ejecución de las instalaciones eléctricas y de baja tensión, como para la provisión de materiales y elementos para ellas destinados. Todas las instalaciones serán nuevas y conforme a las normas, reglamentos y disposiciones vigentes. Deberán quedar incluidos todos los elementos y tareas necesarias para el correcto funcionamiento de las mismas, aun cuando en el pliego o en los planos no se mencione explícitamente.

Toda la instalación será embutida. En los casos que el proyecto lo requiera, se utilizará cable sintenax subterráneo en su cañero correspondiente.

Los proyectos de tendido de cañerías y cantidad de circuitos serán presentados por el Contratista dentro de los 15 días de iniciada la obra, de acuerdo a las disposiciones legales existentes y en cumplimiento con las normas del ente regulador (E.N.R.E.). Debe considerarse la división en circuitos conforme a dicha normativa, respetando los límites de máxima carga y cantidad de bocas.

Se deberá tener en cuenta las reglamentaciones de la compañía suministradora de energía eléctrica con respecto al factor de potencia a cumplir por la instalación. El factor de potencia en ningún caso, debe ser mayor a 0,85.

Deberán considerarse incluidos en este ítem los trabajos y las provisiones necesarias para efectuar las instalaciones proyectadas en los planos, comprendiendo en general lo siguiente:

a- Fijación de grapas, tacos y demás mano de obra inherente a estos trabajos.

b- provisión y colocación de todas las cañerías, cajas, tuercas y boquillas, conectores, cajas de conexión internas y externas, etc. en general de todos los elementos integrantes de las canalizaciones eléctricas, cualquiera seas sus destinos y características.

- c- provisión, colocación y conexión de todos los conductores, elementos de conexión, interruptores, contactores, dispositivos de protección, controladores, etc., y los accesorios que resulten necesarios para la correcta terminación y el perfecto funcionamiento de las mismas de acuerdo a sus fines conforme a entregar las instalaciones completas, y en perfecto estado de funcionamiento, aunque los mismos no estén particularmente mencionados en las especificaciones.
- d- todo gasto directo o indirecto conexo con las obras mencionadas, necesarios para entregar las instalaciones completas, bajo tensión en perfecto estado de funcionamiento.
- e- toda la mano de obra que demanden las instalaciones, seguros, cargas sociales, viáticos del personal obrero y directivo, mediciones, ensayos, pruebas, fletes, acarreos, carga y descarga de todos los aparatos y materiales integrantes de la instalación.
- f- limpieza de obra demandada por sus trabajadores.

Durante la ejecución de los trabajos, el Contratista debe tomar las debidas precauciones para evitar deterioros en las canalizaciones, tableros, accesorios, y demás elementos de las instalaciones que ejecute, como consecuencia de la intervención de otros gremios en la obra, pues la Inspección de Obra no recibirá en ningún caso, trabajos que no se encuentren con sus partes integrantes completas, en perfecto estado de funcionamiento y aspecto.

TRABAJOS RELACIONADOS

El Contratista tendrá la obligación de examinar todos los documentos correspondientes a éstas y otras secciones que aunque no estuvieran estrictamente relacionadas pudieren afectar los trabajos objeto de la presente sección. Es obligación del Contratista conocer las Especificaciones Técnicas del Rubro Electricidad a fin de compatibilizar la calidad de las provisiones, y evitar superposición de prestaciones o falta de las mismas.

MUESTRAS, ENSAYOS E INSPECCIONES

Previo a la iniciación de los trabajos y con tiempo suficiente para permitir su examen, el Contratista someterá a la aprobación de la Inspección de Obra tableros conteniendo muestras de todos los elementos a emplearse en la instalación, las que serán conservadas por ésta como prueba de control y no podrán utilizarse en la ejecución de los trabajos.

Los elementos cuya naturaleza no permita que sean incluidos en el muestrario, deberán ser remitidos como muestra aparte, y en caso que su valor o cualquier otra circunstancia impida que sean conservados como tal, podrán ser instalados en ubicación accesible, de forma tal que sea posible su inspección y sirvan de punto de referencia.

En los casos que esto no sea posible, y la Inspección de Obra lo estime conveniente, se describirán en memorias separadas, acompañadas de folletos y prospectos ilustrativos o de cualquier otro dato que se estime necesario para su mejor conocimiento.

Deberá tenerse en cuenta que tanto la presentación de muestras como la aprobación de las mismas por la Inspección de Obra, no eximen al Contratista de su responsabilidad por la calidad y demás requerimientos técnicos establecidos explícitamente en las especificaciones y en los planos de proyecto.

ENTREGA Y ALMACENAMIENTO

Los equipos se entregarán en obra con embalajes que garanticen un grado de protección apropiado. El almacenaje de todo equipamiento eléctrico deberá realizarse en locales cerrados y con un bajo grado de humedad y polvo. El Contratista deberá elevar a la Inspección de Obra para su aprobación los detalles de almacenamiento de todos los equipos involucrados. El almacenamiento se efectuará de acuerdo a los términos del procedimiento instrumentado en el Manual de Calidad de la Obra, de aplicación al rubro.

13.01 — Provisión y colocación tablero seccional

Se instalará un tablero seccional en el lugar especificado en planos. De este último se independizarán los circuitos de tomas e iluminación con posibilidad de ampliación en un 20%. Su posición se indica en los planos.

Todos los artefactos a instalar deberán corresponder con las normas vigentes.

Todos los materiales serán de reconocida calidad. Las protecciones serán tipo "Sica" o similar. Los cables serán tipo "Pirelliantiflama" o equivalente.

13.02 — Tablero cisterna completo con automático de tanque

Se instalará un tablero en sala de máquinas para bombas de cisterna.

13.03 — Bocas de iluminación y tomacorrientes de 10 A/ 13.04 — Tomacorrientes especiales 20 A

Se ejecutará el proyecto y se proveerán las canalizaciones, accesorios y cableado para la instalación. La cantidad y distribución de bocas y circuitos de iluminación y tomacorrientes se harán de acuerdo a la

indicación de los planos y a las reglamentaciones en vigencia que estipulan los criterios básicos.

Cañerías y accesorios embutidos

Se entiende por cañerías embutidas a aquellas que se instalen empotradas en los muros. Los caños a proveer serán del tipo liviano, corrugado, flexible, no propagante de llama, de policloruro de vinilo (P.V.C.). Las medidas de diámetros serán de acuerdo a lo establecido por las Reglamentaciones. El diámetro mínimo de cañería a utilizar será de 3/4". Se colocarán con radio de curvatura admisible entre caja y caja, no debiendo en ningún caso formar ángulos rectos o menores a 90°. Se utilizará mortero de cemento MC 1:3 para su fijación, no admitiéndose la utilización de tacos de madera u otro tipo de anclaje. Las cañerías serán continuas entre cajas de salida o cajas de gabinete o cajas de pase, de forma tal que el sistema sea eléctricamente continuo en toda su extensión. En todos los casos en los que la longitud de las canalizaciones excedieran los 9 mts. se colocarán cajas de pase, modulando dicha longitud.

Cajas

Las cajas destinadas a centros, tomas de corriente, brazos, llaves de efecto, derivaciones, pase o inspecciones, serán de acero estampado de una sola pieza, galvanizadas, tipo semipesados.

Serán de tipo que corresponda al diámetro de la cañería que se usa en instalación con un espesor mínimo de pared de 1,5 mm pero sus dimensiones estarán acondicionadas a las necesidades, cantidad y diámetro de las cañerías que a ellas concurren o según lo indicado en los planos.

Todas las cajas estarán constituidas por cuerpo y tapa. Las alturas de montaje de las cajas serán determinadas por la Inspección de Obra. No todas las cajas necesarias están indicadas en planos, por lo cual, la cantidad de las mismas deberá ser considerada por el Contratista.

Conductores

Se proveerán y colocarán los conductores con las secciones indicadas en los planos. La totalidad de los conductores serán de cobre, con aislación del tipo antillama en P.V.C. (VN 2000) de "Prysmian" o equivalentes, no propagador de la llama, de baja emisión de gases tóxicos, tipo extra flexible y responderán a las normas IRAM. La sección mínima será de 2,5 mm² y de marca reconocida tipo "Pirelli antiflama" o equivalente. Serán provistos en obra en envoltura de origen, no permitiéndose el uso de remanentes de otras obras o de rollos incompletos.

13.04 — Provisión y colocación luz de emergencia con cartel de "SALIDA" de alta potencia con 15hs autonomía.

La Empresa deberá proveer y colocar con arreglo a su fin todos los artefactos que corresponden según indicaciones de la Inspección de Obra, a saber:

- Cartel de "salida" de alta potencia con 15hs autonomía

13.05— Prov. y coloc. Artefacto de iluminación tipo plafón con panel LED 60x60 de 36w de alta potencia tipo Interelec o similar.Incluye lámpara.

La Empresa deberá proveer y colocar con arreglo a su fin todos los artefactos que corresponden según indicaciones de la Inspección de Obra, a saber:

- Artefacto plafón panel LED 60x60 de 36w de alta potencia tipo "Interelec" o similar

Se efectuará el conexionado y la colocación de la totalidad de los artefactos de iluminación, llaves de punto y tomacorrientes serán tipo "Kalop Civil" o similar.

13.06—Prov. y coloc. Artefacto para exterior tipo led bidireccional. Incluye lámpara.

La Empresa deberá proveer y colocar con arreglo a su fin todos los artefactos que corresponden según indicaciones de la Inspección de Obra, a saber:

- Artefacto para exterior tipo led bidireccional con lámpara incluida.

Se efectuará el conexionado y la colocación de la totalidad de los artefactos de iluminación, llaves de punto y tomacorrientes serán tipo "Kalop Civil" o similar.

14 — INSTALACIÓN SANITARIA

DESCRIPCIÓN DE LOS TRABAJOS

En esta sección se especifican los trabajos de instalaciones sanitarias a cargo del Contratista, cuya descripción sumaria es la siguiente:

- a) Provisión de Agua Fría y Caliente.
- b) Desagües Cloacales.
- c) Artefactos.

Los Oferentes incluirán en su cotización todos los trabajos correspondientes a las instalaciones completas, para lo cual reciben un juego base de planillas de cotización,

con los rubros principales que componen las obras. Comprende la ejecución de todos los trabajos de canalizaciones y el equipamiento indicado en los planos, en las Especificaciones Generales y en estas Particulares, como así también, aquellos que resulten necesarios para el correcto funcionamiento de esas instalaciones y los reajustes que deban hacerse por observaciones reglamentarias de AySA, de orden constructivo o las emanadas por la inspección de Obra. La presente documentación es indicativa a efecto de la cotización de las obras, siendo responsabilidad de las empresas interesadas estudiar el proyecto, presentar sin costo alguno las modificaciones, de acuerdo al lugar físico de ejecución.

De ninguna manera se aceptará la disminución de la calidad del proyecto, tanto en lo referente a materiales, como a economías de trazado, pudiéndose efectuar algunas variantes de recorrido si por problemas constructivos así lo requiriesen, y siempre con la autorización de la Inspección de Obra.

Los planos indican de manera general, la ubicación de cada uno de los elementos principales y secundarios, los cuales de acuerdo a indicaciones de la Inspección de Obra, podrán instalarse en los puntos fijados o trasladarse, buscando en la obra una mejor ubicación o una mayor eficiencia, en tanto no varíen las cantidades y/o las condiciones de trabajo.

Estos ajustes podrán ser exigidos, debiendo el Contratista satisfacerlos sin cobro de adicional alguno, hasta lograr un trabajo terminado y perfecto para el fin que fuera contratado. El Contratista prestará toda su colaboración a fin de evitar conflictos y superposición de trabajos con otros gremios, informando a los instaladores respectivos, vía Libro de Órdenes de Servicio de la Inspección de Obra, cualquier modificación en las instalaciones previstas que puedan afectarlos, e informándose de cualquier alteración en las restantes instalaciones que pudieran perjudicarlas por el ya realizadas o a realizar. Quedando en claro que cualquier demora por problema de falta de comunicación entre gremios deberá ser solucionada entre ellos y no implicará adicional de obra alguno.

Errores u omisiones

En todos los casos las Empresas Oferentes deberán mencionar en su propuesta las omisiones y/o errores habidos en la licitación; en caso contrario se interpretará que no los hay, y que el Oferente hace suyo los Planos emitidos, con las responsabilidades correspondientes.

Trámites y pago de derechos

El Contratista tendrá a su cargo la realización de todos los trámites ante las Reparticiones que correspondan (la Empresa AySA, o cualquier organismo interviniente), para obtener la aprobación de los planos, solicitar conexiones de agua potable, cloacas, de ser solicitados permisos de volcamiento de efluentes, realizar inspecciones reglamentarias y toda otra gestión que sea necesario ejecutar, hasta obtener los certificados de aprobación y habilitación de las obras de cada instalación, expedidos por las Autoridades Competentes.

GARANTÍA DE CALIDAD

El Contratista garantizará la calidad de las obras ejecutadas conforme a los planos y demás documentos contractuales según las prescripciones de Requisitos de las Obras y el Sistema de Calidad respectivo.

MUESTRAS Y ENSAYOS

El Contratista, además del cumplimiento de todos los requisitos exigidos en las reglamentaciones de AySA y el Municipio, tendrá a su cargo cualquier otro ensayo o prueba que la Inspección de Obra considere necesario, y en el caso que se hubiere realizado con anterioridad, serán sin costo adicional para el Comitente.

Estas pruebas no lo eximen de la responsabilidad por el buen funcionamiento posterior de las instalaciones.

La realización de pruebas de las instalaciones y las aprobaciones de buena fe no eximirán al Contratista de su responsabilidad por defectos de ejecución y/o funcionamiento de las instalaciones, roturas o inconvenientes que se produzcan ya sea durante el período de construcción o hasta la recepción definitiva, tanto si las deficiencias fueran ocasionadas por el empleo de material inapropiado o mano de obra descalificada.

La responsabilidad del Contratista no se limitará en tales casos a lo concerniente a las reparaciones que la instalación demandar, sino también a las estructuras u obras que, como consecuencia de las deficiencias observadas o de cañerías horizontales, destinadas a trabajar por simple gravitación, serán probadas por tramos independientes entre cámara y cámara, a una presión hidráulica de dos metros de altura como mínimo.

Se someterán a primera y segunda prueba hidráulica, efectuándose la primera prueba antes de proceder a cubrir las cañerías, y la segunda, una vez construidos los contrapisos o cielorrasos, en los casos que deban pasar bajo de ellos, o una vez llenada la zanja y bien asentadas cuando se trate de cañerías que van al exterior por calles, jardines, etc.

Todas las pruebas y ensayos que se practiquen para verificar la bondad y eficiencia de la obra no eximirán a la empresa Contratista de la prueba final de funcionamiento de todos los artefactos en forma simultánea, antes de su Recepción Provisoria, siendo por su exclusiva cuenta los gastos que ello demande, debiendo tener los elementos, obviar todos los inconvenientes, y facilitar el personal que sea requerido por la Inspección de Obra.

Al procederse a la prueba general de funcionamiento, los artefactos sanitarios, deberán ser prolijamente limpiados.

Las cámaras, piletas de patio, bocas de desagüe, etc., se presentaran destapadas y bien lavadas; las tapas, escalones, grapas y demás partes de la obra construidas con hierro, deberán presentarse pintadas con dos manos de convertidor de óxido al cromato y dos manos más de

esmalte sintético, todos los tornillos, tuercas, roscas, etc. se removerán y engrasaran para impedir su adherencia.

La instalación se pondrá en funcionamiento en pleno, comprobándose el funcionamiento individual de todos los elementos constitutivos. En las cañerías horizontales se procederá a pasar el "tapón" en forma práctica.

Las observaciones correspondientes a la prueba general de funcionamiento se asentaran en el Libro de Órdenes de Servicio de la Inspección de Obra y será firmado por el Inspector designado, con el correspondiente enterado del Contratista o su representante.

En esta nota se detallarán los trabajos de completamiento o puesta a punto que se deban ejecutar, consignándose el plazo dentro del cual se dará término a los mismos.

En el caso de que las observaciones sean de importancia a juicio de la Inspección de Obra, o cuando no se diera cumplimiento al plazo otorgado para dejar las instalaciones en perfectas condiciones, la prueba general quedará de hecho anulada, debiendo el Contratista volver a preparar y solicitarla. En este caso, todos los gastos que la misma ocasione correrán por cuenta del Contratista. Se deja especial constancia, que todos los elementos y personal necesarios para efectuar las pruebas deberán ser facilitados por el Contratista a su costo. De existir anomalías en la instalación se suspenderá la recepción Provisional, hasta subsanarse las fallas. Cumplimentados los requisitos exigidos para la finalización de los trabajos, la Inspección de Obra, labrará el acta correspondiente de Recepción Provisional.

ENTREGA Y ALMACENAMIENTO

Es obligación del Oferente, hacerse responsable de la guarda y custodia hasta la recepción Provisional de los equipos, bombas, válvulas, cañerías, accesorios, etc.; y de todos los componentes -instalados o no- que formen parte da esta instalación. Inclusive, considerará en su costo, los gastos de personal cuando tenga que disponer de él, para cumplimentar dicha tarea.

PRECAUCIONES

Se deberán incluir todos los suministros, cualquiera sea su naturaleza, que aún sin estar expresamente indicados en la documentación contractual sean necesarios para el correcto funcionamiento y buena terminación de las instalaciones con todas las reglas del arte, incluyendo la provisión de cualquier trabajo complementario que sea requerido, estén o no previstos y especificados en el presente Pliego.

Todos los tendidos de cañerías se ejecutarán de manera tal que se posibilite su desarme, mediante la inclusión de uniones dobles o bridas en todos los lugares necesarios, para posibilitar el montaje y mantenimiento posterior.

Las cañerías serán instaladas con esmero y prolijidad, estando la Inspección de Obra facultada para ordenar su desarme y posterior colocación si no satisfacen las condiciones estéticas perfectas que se solicitan, sin que los trabajos impliquen adicional alguno.

También se tomarán las precauciones debidas a fin de impedir el uso de los artefactos antes de la entrega de la obra, considerando que podrían transcurrir muchas semanas antes de habilitar el edificio.

Estarán a cargo de Contratista todos aquellos gastos que demande la ejecución de las Obras Sanitarias en concepto de pagos de derechos y de conexiones de agua y vuelco cloacal, como asimismo, los originados en gestiones de práctica ante AySA y el municipio.

El Contratista exhibirá en su oportunidad los correspondientes comprobantes de pago y los remitirá por nota a la oficina de legales del Comitente.

El Contratista deberá prever y se dará por incluido en el importe total de contrato, los gastos que resulten de lo más arriba indicado.

MATERIALES

Los materiales, equipos y artefactos a emplear en estas instalaciones serán de marca acreditada, de óptima calidad, libres de todo defecto de fabricación y de clase expresamente aprobado por AySA y/o por el I.N.T.I (INSTITUTO NACIONAL DE TECNOLOGIA INDUSTRIAL), y responderán en todo a las normas IRAM.

Serán de marcas nacionales o extranjeras de probada permanencia en el país y garantizada provisión o reposición total o parcial (repuestos), debiéndose someter los mismos a la aprobación de la Inspección de Obra y a los ensayos y pruebas que ésta considere necesario antes de su uso en la obra. La consiguiente aprobación no eximirá al contratista de su responsabilidad por el buen funcionamiento posterior de la instalación.

Los materiales y los accesorios a emplear en la instalación de agua fría y caliente será el polipropileno copolímerorandóm. Los desagües cloacales y pluviales, de P.V.C reforzado de 3,2mm. Todas las cañerías enterradas o eventualmente sobre terreno natural se colocarán sobre una banqueta de hormigón de cascotes de 0,10 m de espesor como mínimo. La calidad y sus tipos responderán rigurosamente a lo especificado. En los casos en que no estén perfectamente definidos el tipo o calidad de alguno de ellos, el Contratista solicitará a la Inspección la aclaración y aprobación.

14.01 — Ejecución de instalación completa, cañeria primera marca tipo "AquaSistem"

Se ejecutará desde tanque de bombeo, la cañería de impulsión para alimentar el tanque de reserva. Se emplearán caños de PPCR, con uniones por termofusión marca "AcquaSystem" o similar, con accesorios del mismo tipo, marca y material. Se incluye en este ítem el canaleteado de muros y/o picado de revestimientos en caso de ser necesario.

No se permitirá el curvado de la cañería, debiéndose emplear accesorios para los cambios de dirección.

Las uniones por termofusión se ejecutarán mediante termofusores, boquillas, tijeras corta-tubos, pinzas y demás elementos indicados por el fabricante.

Todas las cañerías deberán quedar embutidas y sólidamente aseguradas. Aquellas que deban quedar a la vista, como colectores y demás, serán prolijamente colocadas conforme a las indicaciones de la Inspección de Obra.

El Contratista efectuará los replanteos necesarios, que deberán ser aprobados por la Inspección. Esta aprobación no lo exime de la responsabilidad por los errores que pudiera haber. Una vez establecidos los puntos fijos y niveles principales, el Contratista se ocupará de su conservación inalterable.

Como regla general, los diámetros de la cañería de distribución serán:

Hasta dos artefactos comunes; \emptyset 0,013 m Hasta seis artefactos comunes; \emptyset 0,019 m Hasta diez artefactos comunes; \emptyset 0,025 m Bajada exclusiva para termotanque de \emptyset 0,019 m

Todas las llaves de paso de 1/2", 3/4" o 1" de diámetro ubicadas en ambientes sanitarios serás de cuerpo de polipropileno y vástago de bronce, marca "AcquaSystem" o similar, con indicación "F" (azul) y tendrán campanas y capuchón cromado para cubrir el corte del revestimiento.

Al finalizar los trabajos, se realizarán los correspondientes protocolos de ensayos conforme a la Inspección de Obra. Estos consistirán en pruebas de presión de cañería previas al tapado de canaletas. La presión de prueba será 1,5 veces la presión de trabajo durante 3 horas, y a presión de trabajo hasta completar las 24 horas. En caso de detectar fallas, las mismas deberán ser corregidas con inmediatez.

14.02 — Provisión y colocación tanque de reserva de plástico tricapa tipo Eternit de 1500 lts cada tanque c/colector galvanizado y valv. Limp. Y LLp según diámetro

La Contratista deberá proveer y colocar tanques tipo "Eternit" o similar tricapa según se indica en planos.

Se colocarán flotantes que respondan a las características del tanque que los reciban (1/2" o 3/4"). Deberán ser de primera calidad y de marca reconocida. Será de pieza única, confeccionada con materiales de alta resistencia y hermética, con varilla de bronce resistente a la corrosión.

El colector será confeccionado de acuerdo a detalle de planos, con caño de 0,050m de diámetro y se deberá colocar una llave de paso en cada bajada, todas ellas de 1/2" o 3/4" según corresponda al diámetro del caño de bajada. Contará también con una válvula de limpieza del tipo esférica.

14.03 — Provisión y colocación de tanque de bombeo de 1000 lts tipo Rotoplas tricapa y electrobomba elevadora centrífuga 3/4hp, presión 19Mca. Incluye ayuda de gremios y tablero seccional.

La Contratista deberá proveer y colocar tanques tipo "Rotoplas" o similar tricapa según se indica en planos. La capacidad de los mismos será de 1000 litros. El bombeo se realizará mediante una electrobomba elevadora centrífuga de 3/4 hp para una presión de 19 metros de columna de agua, hasta tanque de reserva en cubierta.

Se colocarán flotantes que respondan a las características de los tanques de bombeo que los reciban (1/2" o 3/4"). Deberán ser de primera calidad y de marca reconocida. Será de pieza única, confeccionada con materiales de alta resistencia y hermética, con varilla de bronce resistente a la corrosión.

Se deberán colocar llaves de paso de la sección acorde al sistema. Se instalarán elementos de primera calidad y marca reconocida.

14.04 — Instalación cloacal y pluvial, tendido de cañerías de PVC reforzado tipo "Duratop", incluye totalidad de embudos y canaletas

En las instalaciones cloacales, tanto las cañerías como los accesorios, serán tipo "Duratop" o similar, de marca reconocida en plaza.

Todas las cañerías que deban quedar a la vista (ventilaciones), serán prolijamente colocadas a juicio exclusivo de la Inspección de Obra. A tal efecto, el Contratista presentará todos los planos de detalle a la escala que se requiera, o realizará pruebas de montaje a pedido de la Inspección. Las cañerías verticales que deban ser colocadas por fuera de los muros, deberán ser colocadas con grampas de perfilería metálica galvanizadas. Se colocarán separadas 0,05m de los muros respectivos. La fijación de las grampas se hará por medio de brocas de expansión, teniendo especial cuidado de no dañar las estructuras y muros donde se coloquen.

Las piletas de patio abiertas que se coloquen en contrapiso o suspendidas serán de PVC tipo "Duratop" o similar, de 0,063m de diámetro, de 3 o 7 entradas según corresponda. Tendrán rejas del tipo a bastón paralelo de acero inoxidable de 12 x 12 cm, de 5 mm de espesor.

Al finalizar los trabajos, se realizarán los correspondientes protocolos de ensayos conforme a la Inspección de Obra. Estos consistirán en mantener las cañerías de desagüe cargadas con agua hasta 1,00 m sobre nivel de piso terminado durante 24 horas. En caso de detectar fallas, las mismas deberán ser corregidas con inmediatez.

14.05— Provisión y colocación de inodoro largo blanco tipo Ferrum Andina con mochila apoyada

Comprende la provisión y colocación de inodoros, sus artefactos y accesorios. A saber:

- Inodoro largo blanco tipo "Ferrum Andina" o equivalente, con mochila apoyada y asiento-tapa de plástico reforzado blanco de la misma marca y modelo; 9 unidades completas.

14.06— Provisión y colocación de inodoro sobreelevado en baño para personas con capacidades diferentes, sus artefactos tipo Ferrum Línea Espacio con mochila de colgar

Comprende la provisión y colocación de inodoro para personas con capacidades diferentes, sus artefactos y accesorios. A saber:

- Inodoro sobre-elevado tipo "Ferrum Línea Espacio" con mochila de colgar y asiento-tapa con herraje de nylon blanco de la misma marca y modelo; 1 unidad completa.

14.07— Provisión y colocación de lavatorio, para baño de discapacitados tipo Ferrum Línea Espacio.

Comprende la provisión y colocación de lavatorio en baño para personas con capacidades diferentes y espejo basculante. A saber:

- Lavatorio y espejo basculante para baño de discapacitados tipo "Ferrum Línea Espacio" o equivalente; 1 unidad completa.

14.08 — Provisión y colocación de pileta de cocina bajo mesada de acero inoxidable bacha simple tipo Mi Pileta ART. 305.

Comprende la provisión y colocación de pileta de cocina en office. A saber:

Pileta de cocina bajo mesada de acero inoxidable bacha simple tipo Mi Pileta ART. 305

14.09 — Provisión y colocación de bachas de baño bajo mesada de acero inoxidable diam. 26cm tipo Mi Pileta ART. 452

Comprende la provisión y colocación de lavatorios bajo mesada para locales sanitarios y vestuarios. A saber:

- Lavatorio bajo mesada de acero inoxidable tipo "Mi Pileta ART.452"; 6 unidades.

14.10 — Provisión y colocación de Vanitory mueble 60cm con bacha maral para sanitarios Comprende la provisión y colocación de vanitory mueble 60cm para locales sanitarios. A saber:

-Vanitory mueble 60cm con bacha maral; 2 unidades.

- 14.11— Provisión y colocación de grifería para baño de discapacitados tipo Ferrum Línea Espacio.
- 14.12— Provisión y colocación de grifería de mesada automática tipo FV Pressmatic.
- 14.13— Provisión y colocación de grifería de mesada automática tipo FV Pressmatic.
- 14.14— Provisión y colocación de cuadros de duchas tipo FV
- 14.15— Provisión y colocación de canilla de servicio tipo FV para manguera, con cierre esférico de 19 mm

Comprende la provisión y colocación de todas las griferías necesarias para el adecuado funcionamiento de los artefactos de la instalación. A saber:

- Grifería automática para discapacitados tipo "FV Pressmatic 0361.03a"
- Grifería de mesada automática tipo "FV Pressmatic" para lavatorios
- Grifo para mesada de cocina tipo "FV Allegro 0416/15"
- Cuadros de ducha tipo "FV"
 Canilla de servicio tipo "FV" con cierre esférico de 19 mm
- 14.16— Provisión y colocación de receptáculos para duchas de 1x1m
- 14.17— Provisión y colocación de dispenser para jabón en baños tipo Thames o similar.
- 14.18— Provisión y colocación de dispenser para toallas de manos tipo Thames o similar.
- 14.19— Provisión y colocación de portarrollo tipo FV Arizona.
- 14.20— Provisión y colocación de espejo basculante para baño de discapacitados tipo Ferrum Línea Espacio.
- 14.21— Provisión y colocación barral fijo 67 x 36,5 tipo Ferrum Línea Espacio.
- 14.22— Provisión y colocación barral 80 cm rebatible con portarrollo y accionador tipo Ferrum Línea Espacio.

- 14.23— Provisión y colocación de asiento-tapa de inodoro para discapacitados Ferrum Línea Espacio con herraje de nylon blanco.
- 14.24— Provisión y colocación de asiento-tapa de plástico reforzado blanco para inodoro largo Ferrum Andina.
- 14.25— Provisión y colocación de jaboneras en duchas
- 14.26— Provisión y colocación de percheros en duchas

Comprende la provisión y colocación de accesorios en núcleo sanitario. A saber:

- Receptáculos para duchas de 1x1m
- Dispenser para jabón tipo "Thames" o similar.
- Dispenser para toallas de manos tipo "Thames" o similar.
- Portarrollo tipo FV Arizona.
- Espejo basculante tipo "FV Línea Espacio"
- Barral fijo tipo "Ferrum Línea Espacio" en baño para discapacitados.
- Barral rebatible con portarrollo y accionador tipo "Ferrum Línea Espacio" en baño para discapacitados.
- Asiento-tapa de inodoro para discapacitados "Ferrum Línea Espacio" con herraje de nylon blanco.
- Asiento-tapa de inodoro largo tipo"Ferrum Andina" con herraje de nylon blanco.
- Jaboneras en duchas
- Percheros en duchas

14.27— Provisión y colocación de mesadas de granito gris mara ancho 50cm x 3,00 m espesor 2 cm. Incluye trasforo para 3 piletas y 3 griferías y zócalo de 5cm.(2 unidades)

Se colocará mesada de granito gris mara, de 2,5 cm de espesor y 0,50 m de profundidad, apoyada sobre ménsulas de hierro doble "T" de 50x50x3.8 mm y amuradas, constará del zócalo del mismo material de 5 cm de altura y frentín de 10cm. Será necesario calar la mesada para la colocación de 3 lavatorios. Las perforaciones serán circulares de 26cm de diámetro cada lavatorio separadas entre sí, 36cm. Deberá presentarse a la Inspección de Obra, un plano de detalle de la mesada antes de realizar las perforaciones anteriormente mencionadas.

14.28- Provisión y colocación de mesadas de granito gris mara ancho 60cm x 1,95 m espesor 2 cm. Incluye trasforo para 1 pileta y 1 griferías y zocalo de 5cm.

Se colocará mesada de granito gris mara, de 2,5 cm de espesor y 0,50 m de profundidad, apoyada sobre ménsulas de hierro doble "T" de 50x50x3.8 mm y amuradas, constará del zócalo del mismo material de 5 cm de altura y frentín de 10cm. Será necesario calar la mesada para la colocación de 1 pileta de cocina. Las perforaciones serán circulares de 26cm de diámetro cada lavatorio separadas entre sí, 36cm. Deberá presentarse a la Inspección de Obra, un plano de detalle de la mesada antes de realizar las perforaciones anteriormente mencionadas.

15 — INSTALACIÓN CONTRA INCENDIO

15.01 — Provisión y colocación de matafuegos ABC 5 kg incluye chapa baliza reglamentaria

Se deberá prever el montaje de los extintores manuales con su correspondiente placa baliza fotoluminescente y su tarjeta municipal. En los diferentes planos se indica la cantidad de extintores manuales, que serán ubicados en los sectores indicados en los planos de arquitectura, definidos por la Inspección de Obra

Se colocarán además todos lo elemento necesarios para el correcto funcionamiento de los sistemas contra incendio, como ser carteles señalización de salidas y luces de emergencia. Todos de primera línea y funcionando. La ubicación de los mismos la determinará el personal autorizado de la Municipalidad una vez finalizada la obra.

16— EQUIPAMIENTO

16.01— Bancos para vestuarios

La estructura deberá ser construida con caño estructural 30 x 30 cm pintado con pintura epoxi negro. El asiento se deberá realizar con listones de madera semi – dura de 3 x 2 pulgadas laqueadas. Lustre natrual.

Medidas: 2,00 Largo x 0,40 ancho x 0,45 alto

16.02— Mueble de recepción

Se procederá a proveer y colocar el mueble de recepción según el plano correspondiente. Los muebles serán de primera calidad

16.03 - Mueble estantería (recepción)

Se procederá a proveer y colocar el mueble estantería en el sector de la recepción según plano adjunto. Los muebles serán de primera calidad

16.04 - Silla alta con ruedas (recepción)

Se procederá a colocar silla alta con ruedas en el sector de recepción del edificio. Los muebles serán de primera calidad.

16.05 - Mesa con 6 sillas (oficina)

Se procederá a colocar la mesa con 6 sillas en la oficina del edificio. Los muebles serán de primera calidad.

.

Arq. Julián Talento
Subsecretario de Desarrollo
Territorial y hábitat
Secretaria de Obras y Servicios Públicos
Municipalidad de Avellaneda

MUNICIPALIDAD DE AVELLANEDA SUBSECRETARÍA DE DESARROLLO TERRITORIAL Y HABITAT SECRETARÍA OBRAS Y SERVICIOS PUBLICOS

UBICACIÓN: Calle Caxaraville y Barceló - Villa Dominico





"CONSTRUCCIÓN DE VESTUARIOS PARA NATATORIO POLIDEPORTIVO CORINA II " PLANILLA DE CÓMPUTO Y PRESUPUESTO

ITEM	DESIGNACIÓN	U/M	cant.	PRECIO	TOTAL
1	TRABAJOS PRELIMINARES				
01.01	Sanitarios (baño químico alquiler mensual con 4 limpiezas)	mes	4,00	\$ 7.952,61	\$ 31.810,44
01.02	Cartel de Obra	U	1,00	\$ 8.244,32	\$ 8.244,32
01.03	Tablero principal electrico con fueza motriz	U	1,00	\$ 13.366,99	\$ 13.366,99
01.04	Limpieza y nivelacion de terreno	m²	360,00	\$ 137,78	\$ 49.600,80
	SUB TOTAL ÍTEM 1				\$ 103.022,55


2	MOVIMIENTOS DE SUELOS				
02.01	Replanteo	m²	360,00	\$ 138,00	\$ 49.680,00
02.02	Excavación manual para vigas de fundación	m³	40,00	\$ 3.008,10	\$ 120.324,00
02.03	Excavación manual para bases	m³	50,00	\$ 3.008,10	\$ 150.405,00
	SUB TOTAL ÍTEM 2				\$ 320.409,00
3	HORMIGON ARMADO				
03.01	Vigas de fundación - Cuantía 60 kg/m4 (edificio)	m³	27,00	\$ 37.936,56	\$ 1.024.287,12
03.02	Bases y fustes - 35 kg/m3 de hierro	m³	25,00	\$ 49.700,00	\$ 1.242.500,00
03.03	Vigas Cuantía 180 Kg/m3	m³	42,00	\$ 67.257,98	\$ 2.824.835,16
03.04	Columnas Cuantía 85 kg/m3	m³	4,00	\$ 61.400,00	\$ 245.600,00
03.05	Losa pretensada de viguetas y ladrillo de poliestireno expandido (EPS) con capa de compresión de H°A° Espesor: 5cm	m²	360,00	\$ 5.100,90	\$ 1.836.324,00
	SUB TOTAL ÍTEM 3		_	_	\$ 7.173.546,28

4	MAMPOSTERÍA					
04.01	Ladrillo hueco 18x18x33 - Espesor 20cm	m²	180,00	\$ 1.587,24	\$	285.703,20
04.02	Ladrillo hueco 12x18x33 - Espesor 15cm	m²	450,00	\$ 1.216,06	\$	547.227,00
04.03	Ladrillo hueco 08x18x33 - Espesor 10cm	m²	30,00	\$ 986,22	\$	29.586,60
	SUB TOTAL ÍTEM 4				,	862.516,80

5	AISLACIONES				
05.01	Horizontal doble muro cajón.	m²	40,00	\$ 519,18	\$ 20.767,20
05.02	Azotado hidrofugo vertical	m²	200,00	\$ 494,58	\$ 98.916,00
05.03	Horizontal cementicia sobre losa	m²	360,00	\$ 516,50	\$ 185.940,00
05.04	Horizontal asfaltica sobre cubierta	m²	360,00	\$ 637,82	\$ 229.615,20
	SUB TOTAL ÍTEM 5				\$ 535.238,40

6	REVOQUES Y TERMINACIONES				
06.01	Revoque grueso y fino a la cal interior	m²	500,00	\$ 1.346,40	\$ 673.200,00
06.02	Grueso bajo revestimiento cerámico	m²	370,00	\$ 877,49	\$ 324.671,30
	SUB TOTAL ÍTEM 6				\$ 997.871,30

7	CONTRAPISOS, CARPETAS Y SOLADOS					
07.01	Contrapisos de HP sobre losas (e:5cm)	m²	360,00	\$ 1.363,04	\$	490.694,40
07.02	Contrapisos de HP sobre terreno natural (e:10cm)	m²	360,00	\$ 1.984,50	\$	714.420,00
07.03	Carpeta de concreto bajo solados	m²	360,00	\$ 920,19	\$	331.268,40
07.04	Carpeta de concreto sobre cubierta	m²	360,00	\$ 920,19	\$	331.268,40
07.05	Porcelanato 50x50	m²	360,00	\$ 3.797,22	\$	1.366.999,20
07.06	Zócalos de Porcelanato 50x10cm, idem solado	ml	320,00	\$ 846,32	\$	270.822,40
	SUB TOTAL ÍTEM 7				,	3.505.472,80

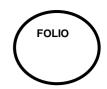

8	REVESTIMIENTOS					
08.01	Cerámica de 30 x 60 tipo <i>Cerro Negro "Aspen Mate"</i> o similar [altura: 2,20m] en Baños. Incluye base de adherencia tipo <i>Klaukol</i> o similar y pastina para juntas. Incluye base de adherencia tipo Klaukol impermeable o similar y pastina.	m²	500,00	\$ 3.290,6	\$	1.645.305,00
	SUB TOTAL ÍTEM 8				,	\$ 1.645.305,00

9	CIELORRASOS				
9.01	Cielorraso suspendido de junta tomada con placa verde	m²	110,00	\$ 3.660,89	\$ 402.697,90
9.02	Cielorraso suspendido desmontable.	m²	162,00	\$ 2.228,53	\$ 361.021,86
	SUB TOTAL ÍTEM 9				\$ 763.719,76

10	CARPINTERÍAS				
	Puertas				
10.01	P1 - Puerta de chapa doble de abrir 2 hojas de vidrio con marco de chapa BWG18 y 4pf (1,60x2,80m). Incluye herrajes - Acceso -	u	4,00	\$ 48.930,00	\$ 195.720,00
10.02	P2 - Puerta chapa plegada inyectada ciega (0,90x2,05m). Incluye herrajes [picaporte, cerradura]. (sala de maquinas, office,baños, vestuarios, depósito)	u	2,00	\$ 13.457,00	\$ 26.914,00
10.03	P3 - Puerta chapa doblada inyectada con visor (0,90x2,05m). Incluye herrajes [picaporte, cerradura]. (revisión médica oficina)	u	9,00	\$ 14.053,00	\$ 126.477,00
10.04	P4 - Puerta chapa plegada inyectada (0,80x2,05m). Incluye herrajes [picaporte, cerradura].	u	2,00	\$ 12.488,00	\$ 24.976,00
10.05	P5 - Puerta chapa doblada inyectada (1,00x2,05m) Incluye herraje [picaporte, cerradura] (Baño disc.)	u	1,00	\$ 15.642,00	\$ 15.642,00
10.06	P6 - Puerta placa enchapada en cedro (0,70x2,05m) Incluye herraje [picaporte, cerradura]	u	1,00	\$ 7.846,00	\$ 7.846,00
10.07	P7 - Provisión y colocación de cubículos de retretes estructura de aluminio y placa de melamina, puerta de 0,70x 1,50. Incluye herrajes libre ocupado, color a definir.	u	7,00	\$ 16.320,00	\$ 114.240,00
10.08	P8 - Puerta doble hoja chapa plegada inyectada (1,80x2,05m) Sistema de cerradura antipánico p/hoja doble, en acceso	u	7,00	\$ 24.983,00	\$ 174.881,00
	Ventanas				
10.09	V1 - Ventana aluminio línea Módena o similar (4,40mx1,50m) pf en hall	u	1,00	\$ 52.082,00	\$ 52.082,00
10.10	V2 -2 Ventanas corredizas - aluminio línea Módena o similar (1,70mx1,50m) + vidrio laminado 3+3 en oficina y revisión médica	u	2,00	\$ 26.844,00	\$ 53.688,00
10.11	V1 - Ventana aluminio línea Módena o similar (0,60mx0,60m) de abrir en vestuarios y baños	u	5,00	\$ 5.665,95	\$ 28.329,75
10.12	V4 - Ventana aluminio corrediza línea Módena o similar paño fijo con estructura metálica 2,05x 0,40m + vidrio laminado 3+3	u	10,00	\$ 7.455,00	\$ 74.550,00
	Herrería				
10.12	Provisión y colocación de protecciones en todas las carpinterias exteriores	m²	25,00	\$ 9.126,00	\$ 228.150,00
	SUB TOTAL ÍTEM 10				\$ 1.123.495,75


11	VIDRIOS Y ESPEJOS				
11.01	Espejo float 6mm	m²	8,00	\$ 4.035,00	\$ 32.280,00
	SUB TOTAL ÍTEM 11				\$ 32.280,00

12	PINTURA				
12.01	Látex p/interior (previa preparación de la superf.: 1 mano enduido+fijador)	m²	450,00	\$ 764,53	\$ 344.038,50
12.02	Látex p/cielorrasos (previa preparación de la superf.: 1 mano enduido+fijador)	m²	360,00	\$ 678,21	\$ 244.155,60
12.03	Revestimiento plastico exterior texturado tipo tarquini	m²	200,00	\$ 2.471,79	\$ 494.358,00
12.04	Esmalte sintético color a definir s/ carp. (prev. Prep de la misma)	gl	1,00	\$ 66.700,00	\$ 66.700,00
	SUB TOTAL ÍTEM 12				\$ 1.149.252,10



13	INSTALACIÓN ELÉCTRICA				
13.01	Tablero principal (desde acometida hasta sala de máquinas)	gl	1,00	\$ 188.430,00	\$ 188.430,00
13.02	Provisión y colocación tablero seccional	gl	1,00	\$ 137.425,00	\$ 137.425,00
13.03	Tablero cisterna completo con automático de tanque	u	1,00	\$ 71.685,02	\$ 71.685,02
13.04	Bocas de iluminación y tomacorrientes de 10 A.	u	111,00	\$ 8.680,95	\$ 963.585,45
13.05	Tomacorrientes especiales 20 A.	u	2,00	\$ 10.943,16	\$ 21.886,32
13.06	Provisión y colocación luz de emergencia con cartel de "SALIDA" de alta potencia con 15hs autonomía.	u	6,00	\$ 7.626,00	\$ 45.756,00
	Artefactos				
13.07	Prov. y coloc. Artefacto de iluminación tipo plafón con panel LED 60x60 de 36w de alta potencia tipo <i>Candil</i> o similar.Incluye lámpara.	u	82,00	\$ 10.269,00	\$ 842.058,00
13.08	Prov. y coloc. Artefacto para exterior tipo led bidireccional. Incluye lámpara.	u	2,00	\$ 11.432,00	\$ 22.864,00
	SUB TOTAL ÍTEM 13		_		\$ 2.293.689,79

14	INSTALACIÓN SANITARIA						
- 14	Instalacion Agua Fria y Caleinte						
	Ejecucion de instalación completa, cañeria primera marca tipo "Aqua			Ι.			
14.01	Sistem".	gl	1,00	\$	922.435,00	\$	922.435,00
	Provisión y colocación tanque de reserva de plástico tricapa tipo Eternit de						
14.02	1500 lts cada tanque c/colector galvanizado y valv. Limp. Y LLp según	u	3,00	\$	27.519,50	\$	82.558,50
	diámetro		·		•		
	Provisión y colocación de tanque de bombeo de 1000 lts tipo Rotoplas						
14.03	tricapa y electrobomba elevadora centrífuga 3/4hp, presión 19Mca. Incluye	u	1,00	\$	14.883,02	\$	14.883,02
	ayuda de gremios y tablero seccional.						
	Instalación Cloacal y Pluvial						
44.04	Instalacion cloacal y pluvial, tendido de cañerias de PVC reforzado tipo		4.00	Φ.	4 005 400 00	φ.	4 005 400 00
14.04	"Duratop", incluye totalidad de embudos y canaletas	gl	1,00	\$	1.065.433,00	\$	1.065.433,00
	Artefactos	•					
14.05	Provisión y colocación de inodoro largo blanco tipo Ferrum Andina con		0.00	Φ	12 150 50	Φ.	110 251 50
14.05	mochila apoyo.	u	9,00	\$	13.150,50	\$	118.354,50
44.00	Provisión y colocación de inodoro en baño de discapacitados tipo Ferrum		4.00	Φ.	40,000,00	φ.	40,000,00
14.06	Línea Espacio con mochila de colgar	u	1,00	\$	49.996,00	\$	49.996,00
14.07	Provisión y colocación de lavatorio, para baño de discapacitados tipo		1.00	¢	24 700 07	¢.	24 700 07
14.07	Ferrum Línea Espacio.	u	1,00	\$	34.708,87	\$	34.708,87
14.08	Provisión y colocación de bachas de baño bajo mesada de acero		6,00	\$	17.415,91	\$	104.495,46
14.06	inoxidable diam. 26cm tipo Mi Pileta ART. 452	u	6,00	Φ	17.415,91	φ	104.495,46
14.09	Provisión y colocación de Vanitory mueble 60cm con bacha maral para		2,00	\$	46.791,82	\$	93.583,64
14.09	sanitarios	u	2,00	φ	40.791,02	φ	93.363,64
	Griferia y Accesorios						
14.10	Provisión y colocación de griferia para baño de discapacitados tipo Ferrum	u	1,00	\$	12.257,52	\$	12.257,52
14.10	Línea Espacio.	u	1,00	Ψ	12.201,02	Ψ	12.207,02
14.11	Provisión y colocación de grifería de mesada automática tipo FV	u	8,00	\$	5.325,79	\$	42.606,32
	Pressmatic.			Ψ	0.020,70	Ψ_	12.000,02
14.12	Provisión y colocación de griferia para cocina tipo FV 2 llaves con pico	u	1,00	\$	7.153,33	\$	7.153,33
	bajo cromo 411.04/24.		,				
14.13	Provisión y colocación de grifería para ducha tipo FV Pampa	u	10,00	\$	10.987,00	\$	109.870,00
14.14	Provisión y colocación de canilla de servicio tipo FV para manguera, con	u	2,00	\$	8.083,32	\$	16.166,64
	cierre esférico de 19 mm						
14.16	Provisión y colocación de dispenser para jabón en baños tipo <i>Thames</i> o	u	2,00	\$	2.353,77	\$	4.707,54
	similar. Provisión y colocación de dispenser para toallas de manos tipo <i>Thames</i> o		,	<u>'</u>		Ė	- ,-
14.17	similar.	u	4,00	\$	2.449,52	\$	9.798,08
14.18	Provisión y colocación de portarrollo tipo <i>FV Arizona.</i>	u	11,00	\$	2.794,25	\$	30.736,75
	Provisión y colocación de espejo basculante para baño de discapacitados		·				
14.19	tipo Ferrum Línea Espacio.	u	1,00	\$	22.574,87	\$	22.574,87
14.20	Provisión y colocación barral fijo 67 x 36,5 tipo Ferrum Línea Espacio.	u	1,00	\$	11.078,36	\$	11.078,36
14.21	Provisión y colocación barral 80 cm rebatible con portarrollo y accionador		1,00	\$	28.225,76	¢	28.225,76
14.21	tipo <i>Ferrum Línea Espaci</i> o.	u	1,00	Φ	20.225,76	\$	20.223,70
14.22	Provisión y colocación de asiento-tapa de inodoro para discapacitados		1.00	Ф	3.384,28	Ф	2 204 20
14.22	Ferrum Línea Espacio con herraje de nylon blanco.	u	1,00	\$	3.304,20	\$	3.384,28
14.23	Provisión y colocación de asiento-tapa de plástico reforzado blanco para	u	1,00	\$	2.920,07	\$	2.920,07
17.20	inodoro largo <i>Ferrum Andina</i> .	<u> </u>	1,00	_			
14.24	Provisión y colocación de jaboneras en duchas	u	10,00	\$	3.182,74	\$	31.827,40

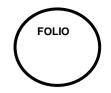

14.26	Provisión y colocación de Perchero en duchas tipo FV Arizona	u	10,00	\$	1.587,00	\$ 15.870,00
	Mesadas					
14.27	Provisión y colocación de mesadas de granito gris mara ancho 50cm x 3,00 m espesor 2 cm. Incluye trasforo para 3 piletas y 3 griferías y zocalo de 5cm.(2 unidades)	m2	3,00	\$	17.051,00	\$ 51.153,00
	Provisión y colocación de mesadas de granito gris mara ancho 60cm x 1,95 m espesor 2 cm. Incluye trasforo para 1 pileta y 1 griferías y zocalo de 5cm.	m2	2,00	\$	17.051,00	\$ 34.102,00
	SUB TOTAL ÍTEM 14				\$ 2.920.879,91	

15	INSTALACION CONTRA INCENDIO				
1 15.01	Provisión y colocación de matafuegos ABC 5 kg incluye chapa baliza reglamentaria	u	1,00	\$ 5.614,53	\$ 5.614,53
	SUB TOTAL ÍTEM 15				\$ 5.614,53

16	EQUIPAMIENTO				
16.01	Bancos para vestuarios	u	6,00	\$ 9.170,66	\$ 55.023,96
16.02	Mueble de recepción	u	1,00	\$ 37.800,00	\$ 37.800,00
16.03	Mueble estantería (recepción)	u	1,00	\$ 7.280,00	\$ 7.280,00
16.04	Silla alta con ruedas (recepción)	u	2,00	\$ 28.728,00	\$ 57.456,00
16.05	Mesa con 6 sillas (oficina)	u	1,00	\$ 71.230,00	\$ 71.230,00
	SUB TOTAL ÍTEM 16				\$ 228.789,96

Arq. Julián Talento Subsecretario de Desarrollo Ferritorial y habitat Secretaria de Obras y Servicios Públicos Municipalidad de Avellaneda

MUNICIPALIDAD DE AVELLANEDA

SUBSECRETARÍA DE DESARROLLO TERRITORIAL Y HABITAT SECRETARÍA OBRAS Y SERVICIOS PUBLICOS

UBICACIÓN: Calle Caxaraville y Barceló - Villa Dominico





"CONSTRUCCIÓN DE VESTUARIOS PARA NATATORIO POLIDEPORTIVO CORINA II " PLANILLA DE CÓMPUTO Y PRESUPUESTO

ITEM	DESIGNACIÓN	U/M	cant.	PRECIO	TOTAL		
1	TRABAJOS PRELIMINARES						
01.01	Sanitarios (baño químico alquiler mensual con 4 limpiezas)	mes	4,00				
01.02	Cartel de Obra	U	1,00				
01.03	Tablero principal electrico con fueza motriz	U	1,00				
01.04	Limpieza y nivelacion de terreno	m²	360,00				
	SUB TOTAL ÍTEM 1						


2	MOVIMIENTOS DE SUELOS						
02.01	Replanteo	m²	360,00				
02.02	Excavación manual para vigas de fundación	m³	40,00				
02.03	Excavación manual para bases	m³	50,00				
	SUB TOTAL ÍTEM 2						
3	HORMIGON ARMADO						
03.01	Vigas de fundación - Cuantía 60 kg/m4 (edificio)	m³	27,00				
03.02	Bases y fustes - 35 kg/m3 de hierro	m³	25,00				
03.03	Vigas Cuantía 180 Kg/m3	m³	42,00				
03.04	Columnas Cuantía 85 kg/m3	m³	4,00				
03.05	Losa pretensada de viguetas y ladrillo de poliestireno expandido (EPS) con capa de compresión de H°A° Espesor: 5cm	m²	360,00				
	SUB TOTAL ÍTEM 3						

4	MAMPOSTERÍA			
04.01	Ladrillo hueco 18x18x33 - Espesor 20cm	m²	180,00	
04.02	Ladrillo hueco 12x18x33 - Espesor 15cm	m²	450,00	
04.03	Ladrillo hueco 08x18x33 - Espesor 10cm	m²	30,00	
	SUB TOTAL ÍTEM 4			

5	AISLACIONES					
05.01	Horizontal doble muro cajón.	m²	40,00			
05.02	Azotado hidrofugo vertical	m²	200,00			
05.03	Horizontal cementicia sobre losa	m²	360,00			
05.04	Horizontal asfaltica sobre cubierta	m²	360,00			
	SUB TOTAL ÍTEM 5					

6	REVOQUES Y TERMINACIONES			
06.01	Revoque grueso y fino a la cal interior	m²	500,00	
06.02	Grueso bajo revestimiento cerámico	m²	370,00	
	SUB TOTAL ÍTEM 6			

7	CONTRAPISOS, CARPETAS Y SOLADOS						
07.01	Contrapisos de HP sobre losas (e:5cm)	m²	360,00				
07.02	Contrapisos de HP sobre terreno natural (e:10cm)	m²	360,00				
07.03	Carpeta de concreto bajo solados	m²	360,00				
07.04	Carpeta de concreto sobre cubierta	m²	360,00				
07.05	Porcelanato 50x50	m²	360,00				
07.06	Zócalos de Porcelanato 50x10cm, idem solado	ml	320,00				
	SUB TOTAL ÍTEM 7						

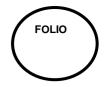

8	REVESTIMIENTOS			
08.01	Cerámica de 30 x 60 tipo <i>Cerro Negro "Aspen Mate"</i> o similar [altura: 2,20m] en Baños. Incluye base de adherencia tipo <i>Klaukol</i> o similar y pastina para juntas. Incluye base de adherencia tipo Klaukol impermeable o similar y pastina.	m²	500,00	
	SUB TOTAL ÍTEM 8			

9	CIELORRASOS			
9.01	Cielorraso suspendido de junta tomada con placa verde	m²	110,00	
9.02	Cielorraso suspendido desmontable.	m²	162,00	
	SUB TOTAL ÍTEM 9			

10	CARPINTERÍAS				
	Puertas				
10.01	P1 - Puerta de chapa doble de abrir 2 hojas de vidrio con marco de chapa BWG18 y 4pf (1,60x2,80m). Incluye herrajes - Acceso -	u	4,00		
10.02	P2 - Puerta chapa plegada inyectada ciega (0,90x2,05m). Incluye herrajes [picaporte, cerradura]. (sala de maquinas, office,baños, vestuarios, depósito)	u	2,00		
10.03	P3 - Puerta chapa doblada inyectada con visor (0,90x2,05m). Incluye herrajes [picaporte, cerradura]. (revisión médica oficina)	u	9,00		
10.04	P4 - Puerta chapa plegada inyectada (0,80x2,05m). Incluye herrajes [picaporte, cerradura].	u	2,00		
10.05	P5 - Puerta chapa doblada inyectada (1,00x2,05m) Incluye herraje [picaporte, cerradura] (Baño disc.)	u	1,00		
10.06	P6 - Puerta placa enchapada en cedro (0,70x2,05m) Incluye herraje [picaporte, cerradura]	u	1,00		
10.07	P7 - Provisión y colocación de cubículos de retretes estructura de aluminio y placa de melamina, puerta de 0,70x 1,50. Incluye herrajes libre ocupado, color a definir.	u	7,00		
10.08	P8 - Puerta doble hoja chapa plegada inyectada (1,80x2,05m) Sistema de cerradura antipánico p/hoja doble, en acceso	u	7,00		
	Ventanas				
10.09	V1 - Ventana aluminio línea Módena o similar (4,40mx1,50m) pf en hall	u	1,00		
10.10	V2 -2 Ventanas corredizas - aluminio línea Módena o similar (1,70mx1,50m) + vidrio laminado 3+3 en oficina y revisión médica	u	2,00		
10.11	V3 - Ventana aluminio línea Módena o similar (0,60mx0,60m) de abrir en vestuarios y baños	u	5,00		
10.12	V4 - Ventana aluminio corrediza línea Módena o similar paño fijo con estructura metálica 2,05x 0,40m + vidrio laminado 3+3	u	10,00		
	Herrería				
10.12	Provisión y colocación de protecciones en todas las carpinterias exteriores	m²	25,00		
	SUB TOTAL ÍTEM 10				


11	VIDRIOS Y ESPEJOS			
11.01	Espejo float 6mm	m²	8,00	
	SUB TOTAL ÍTEM 11			

12	PINTURA				
12.01	Látex p/interior (previa preparación de la superf.: 1 mano enduido+fijador)	m²	450,00		
12.02	Látex p/cielorrasos (previa preparación de la superf.: 1 mano enduido+fijador)	m²	360,00		
12.03	Revestimiento plastico exterior texturado tipo tarquini	m²	200,00		
12.04	Esmalte sintético color a definir s/ carp. (prev. Prep de la misma)	gl	1,00		
	SUB TOTAL ÍTEM 12				



13	INSTALACIÓN ELÉCTRICA				
13.01	Tablero principal (desde acometida hasta sala de máquinas)	gl	1,00		
13.02	Provisión y colocación tablero seccional	gl	1,00		
13.03	Tablero cisterna completo con automático de tanque	u	1,00		
13.04	Bocas de iluminación y tomacorrientes de 10 A.	u	111,00		
13.05	Tomacorrientes especiales 20 A.	u	2,00		
13.06	Provisión y colocación luz de emergencia con cartel de "SALIDA" de alta potencia con 15hs autonomía.	u	6,00		
	Artefactos				
13.07	Prov. y coloc. Artefacto de iluminación tipo plafón con panel LED 60x60 de 36w de alta potencia tipo <i>Candil</i> o similar.Incluye lámpara.	u	82,00		
13.08	Prov. y coloc. Artefacto para exterior tipo led bidireccional. Incluye lámpara.	u	2,00		
	SUB TOTAL ÍTEM 13				

14	INSTALACIÓN SANITARIA			
	Instalacion Agua Fria y Caleinte			
14.01	Ejecucion de instalación completa, cañeria primera marca tipo "Aqua Sistem".	gl	1,00	
14.02	Provisión y colocación tanque de reserva de plástico tricapa tipo Eternit de 1500 lts cada tanque c/colector galvanizado y valv. Limp. Y LLp según diámetro	u	3,00	
14.03	Provisión y colocación de tanque de bombeo de 1000 lts tipo Rotoplas tricapa y electrobomba elevadora centrífuga 3/4hp, presión 19Mca. Incluye ayuda de gremios y tablero seccional.	u	1,00	
	Instalación Cloacal y Pluvial			
14.04	Instalacion cloacal y pluvial, tendido de cañerias de PVC reforzado tipo "Duratop", incluye totalidad de embudos y canaletas	gl	1,00	
	Artefactos			
14.05	Provisión y colocación de inodoro largo blanco tipo Ferrum Andina con mochila apoyo.	u	9,00	
14.06	Provisión y colocación de inodoro en baño de discapacitados tipo Ferrum Línea Espacio con mochila de colgar	u	1,00	
14.07	Provisión y colocación de lavatorio, para baño de discapacitados tipo Ferrum Línea Espacio.	u	1,00	
14.08	Provisión y colocación de bachas de baño bajo mesada de acero inoxidable diam. 26cm tipo Mi Pileta ART. 452	u	6,00	
14.09	Provisión y colocación de Vanitory mueble 60cm con bacha maral para sanitarios	u	2,00	
	Griferia y Accesorios			
14.10	Provisión y colocación de griferia para baño de discapacitados tipo <i>Ferrum Línea Espacio</i> .	u	1,00	
14.11	Provisión y colocación de grifería de mesada automática tipo FV Pressmatic.	u	8,00	
14.12	Provisión y colocación de griferia para cocina tipo FV 2 llaves con pico bajo cromo 411.04/24.	u	1,00	
14.13	Provisión y colocación de grifería para ducha tipo FV Pampa	u	10,00	
14.14	Provisión y colocación de canilla de servicio tipo FV para manguera, con cierre esférico de 19 mm	u	2,00	
14.16	Provisión y colocación de dispenser para jabón en baños tipo <i>Thames</i> o similar.	u	2,00	
14.17	Provisión y colocación de dispenser para toallas de manos tipo <i>Thames</i> o similar.	u	4,00	
14.18	Provisión y colocación de portarrollo tipo FV Arizona.	u	11,00	
14.19	Provisión y colocación de espejo basculante para baño de discapacitados tipo <i>Ferrum Línea Espacio</i> .	u	1,00	
14.20	Provisión y colocación barral fijo 67 x 36,5 tipo Ferrum Línea Espacio.	u	1,00	
14.21	Provisión y colocación barral 80 cm rebatible con portarrollo y accionador tipo Ferrum Línea Espacio.	u	1,00	
14.22	Provisión y colocación de asiento-tapa de inodoro para discapacitados Ferrum Línea Espacio con herraje de nylon blanco.	u	1,00	
14.23	Provisión y colocación de asiento-tapa de plástico reforzado blanco para inodoro largo Ferrum Andina.	u	1,00	
14.24	Provisión y colocación de jaboneras en duchas	u	10,00	

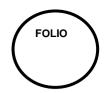


14.26	Provisión y colocación de Perchero en duchas tipo FV Arizona	u	10,00			
	Mesadas					
14.27	Provisión y colocación de mesadas de granito gris mara ancho 50cm x 3,00 m espesor 2 cm. Incluye trasforo para 3 piletas y 3 griferías y zocalo de 5cm.(2 unidades)	m2	3,00			
	Provisión y colocación de mesadas de granito gris mara ancho 60cm x 1,95 m espesor 2 cm. Incluye trasforo para 1 pileta y 1 griferías y zocalo de 5cm.	m2	2,00			
	SUB TOTAL ÍTEM 14					


15	INSTALACION CONTRA INCENDIO				
15.01	Provisión y colocación de matafuegos ABC 5 kg incluye chapa baliza reglamentaria	u	1,00		
	SUB TOTAL ÍTEM 15			_	


16	EQUIPAMIENTO				
16.01	Bancos para vestuarios	u	6,00		
16.02	Mueble de recepción	u	1,00		
16.03	Mueble estantería (recepción)	u	1,00		
16.04	Silla alta con ruedas (recepción)	u	2,00		
16.05	Mesa con 6 sillas (oficina)	u	1,00		
	SUB TOTAL ÍTEM 16				

TOTAL	


Arq. Julián Talento Subsecretario de Desarrollo Ferritorial y habitat Secretaria de Obras y Servicios Públicos Municipalidad de Avellaneda

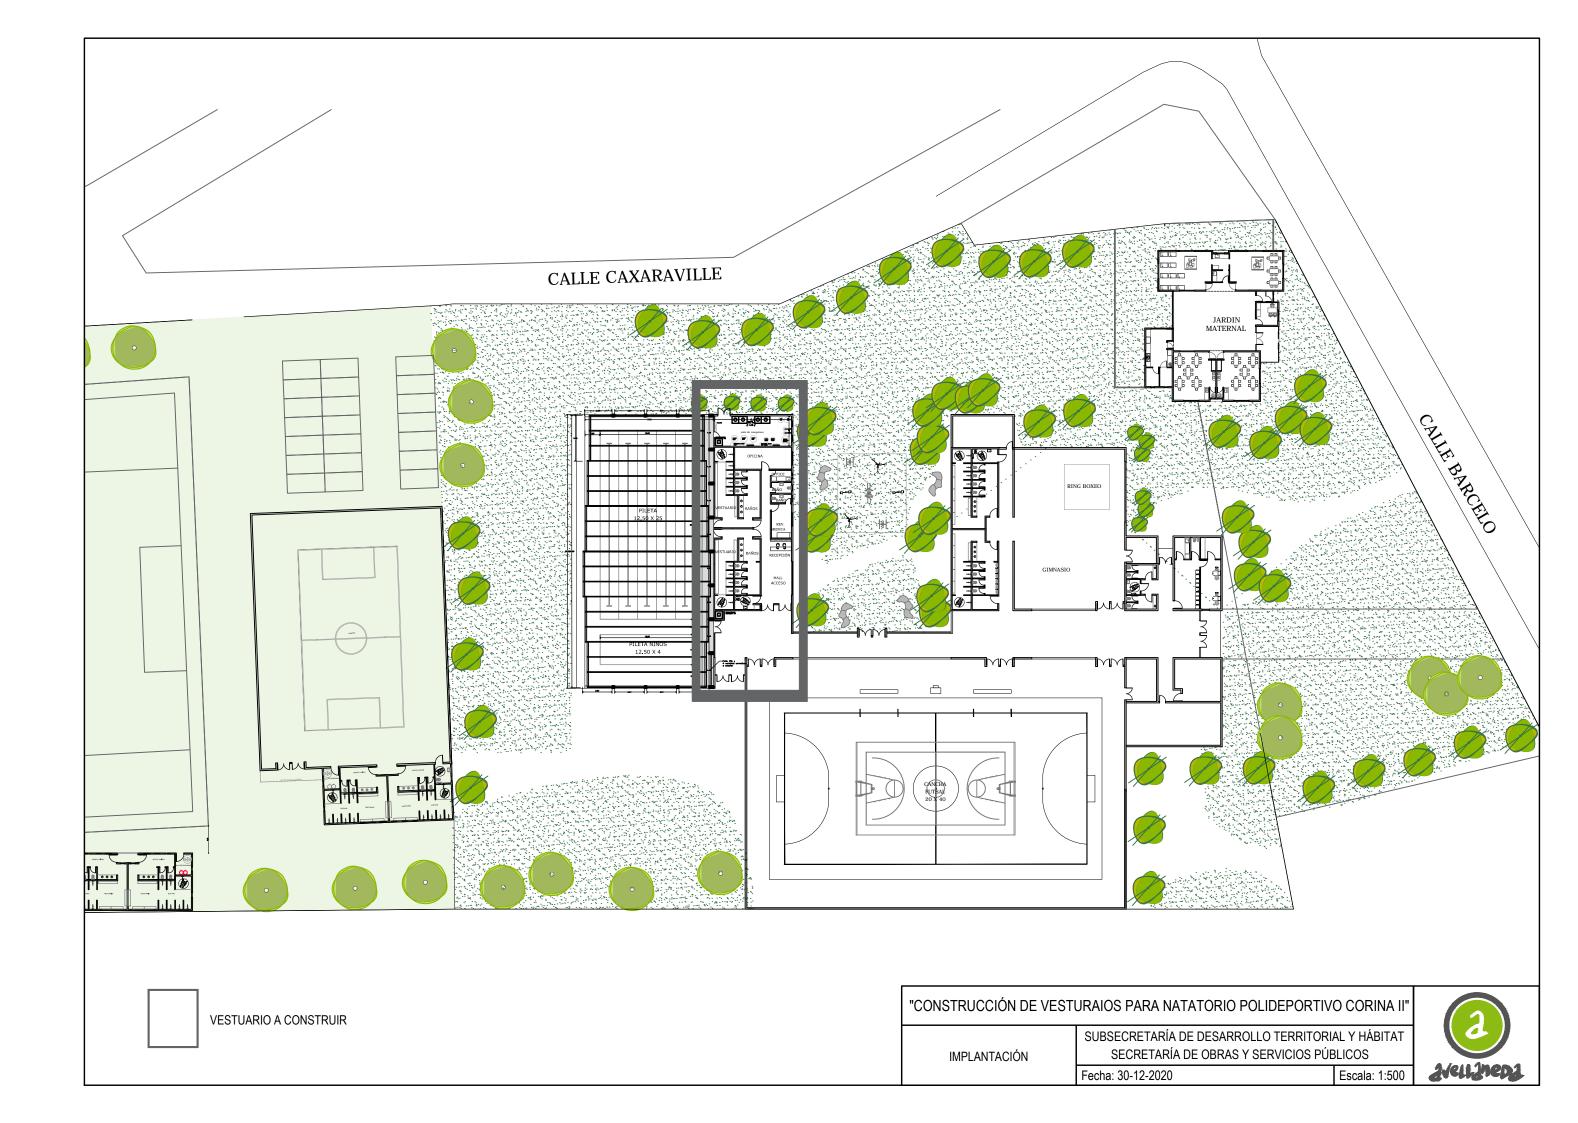

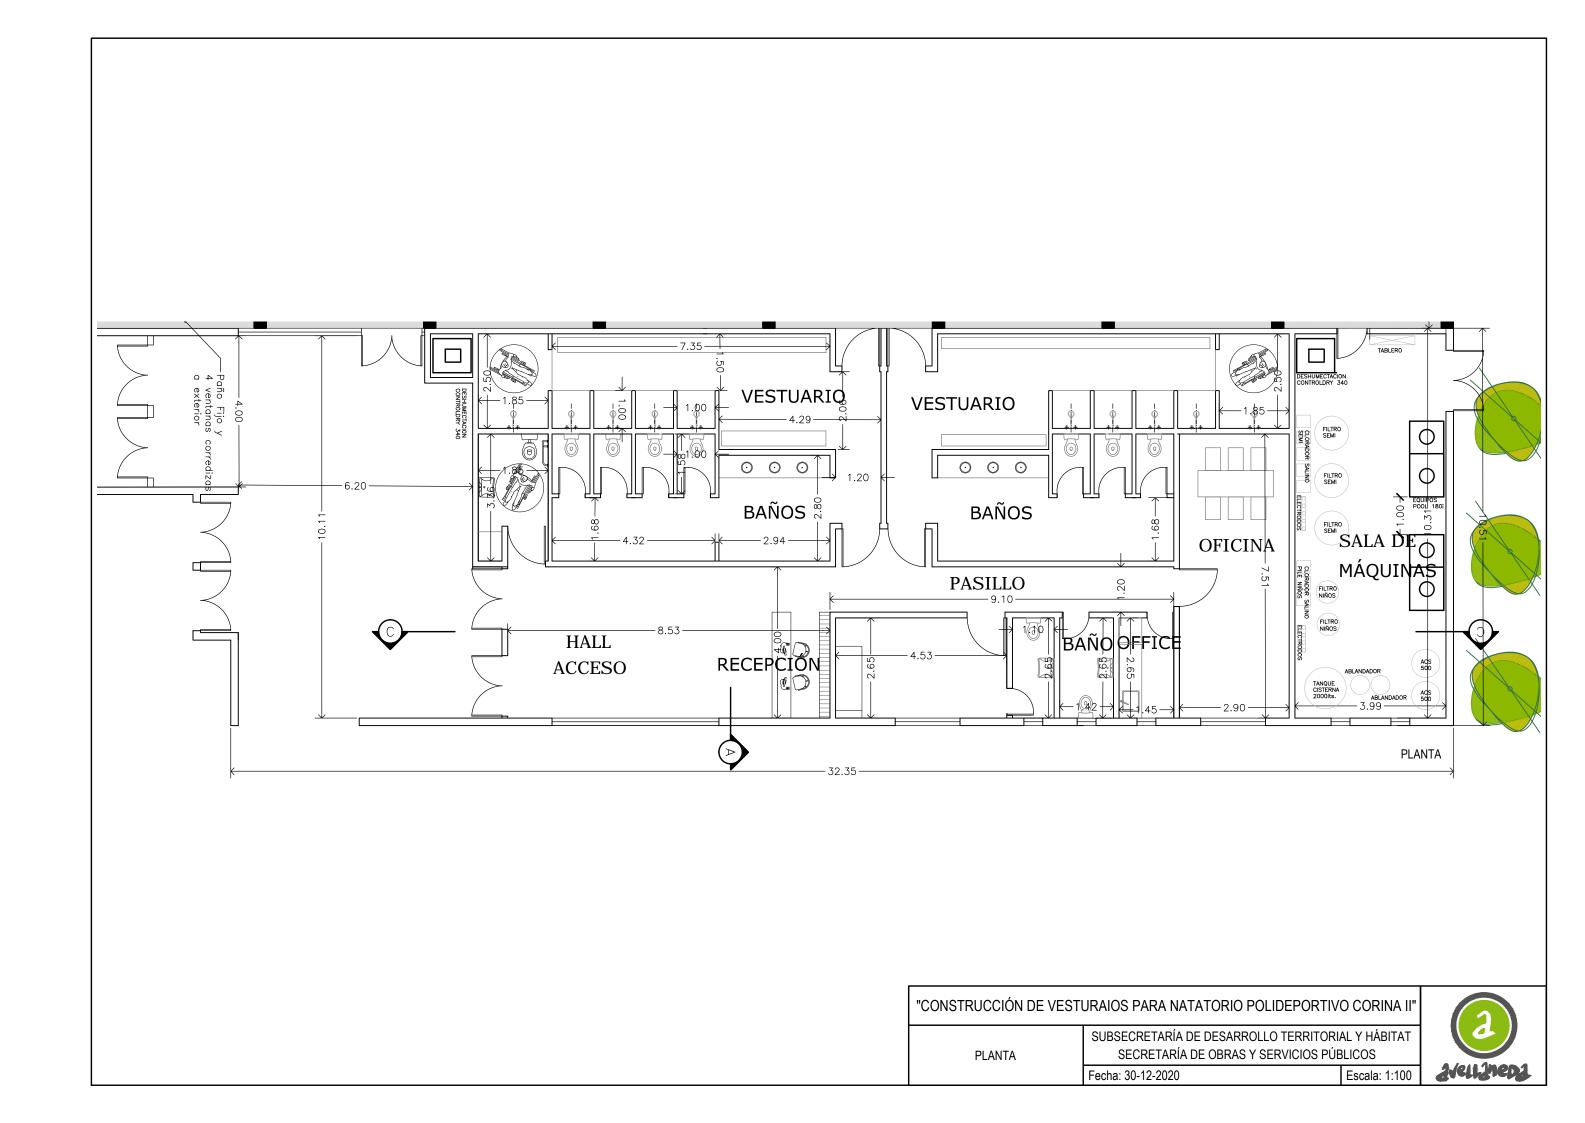

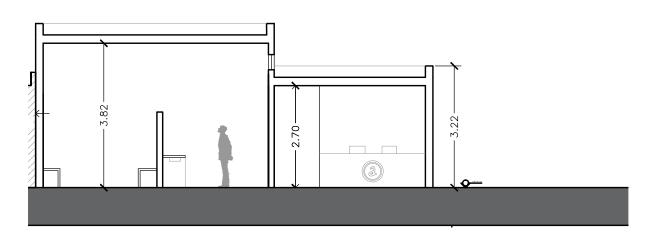



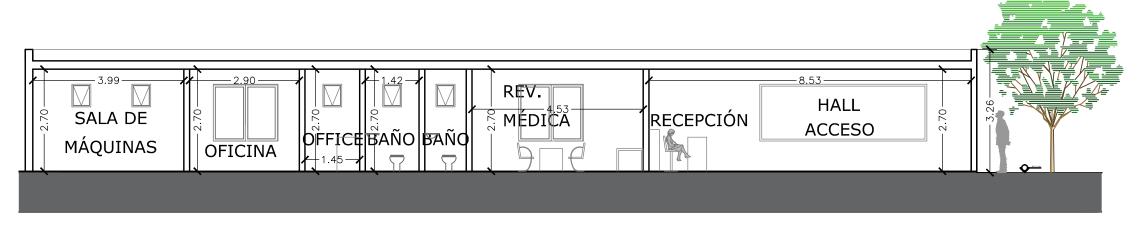


CORTE C-C

CORTES


SUBSECRETARÍA DE DESARROLLO TERRITORIAL Y HÁBITAT SECRETARÍA DE OBRAS Y SERVICIOS PÚBLICOS

Fecha: 30-12-2020



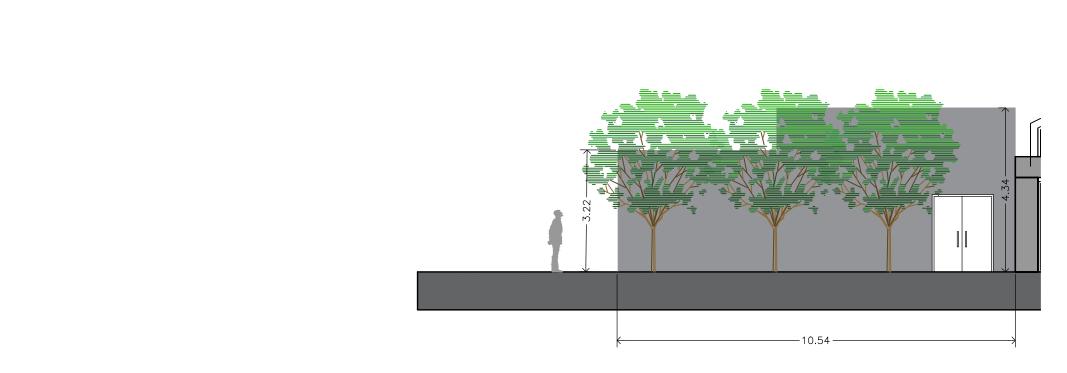

VISTA CAXARAVILLE

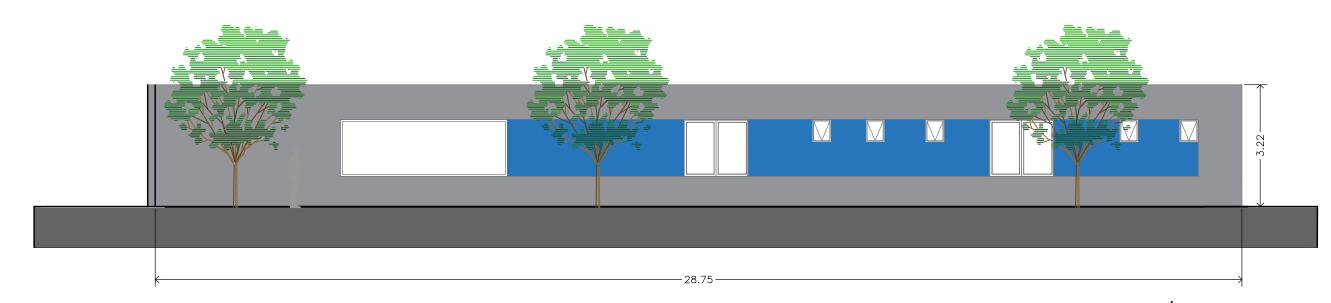

VISTA BARCELÓ


"CONSTRUCCIÓN DE VESTUARIOS PARA NATATORIO POLIDEPORTIVO CORINA II"

VISTAS

SUBSECRETARÍA DE DESARROLLO TERRITORIAL Y HÁBITAT SECRETARÍA DE OBRAS Y SERVICIOS PÚBLICOS

Fecha: 30-12-2020

aveil Inepa

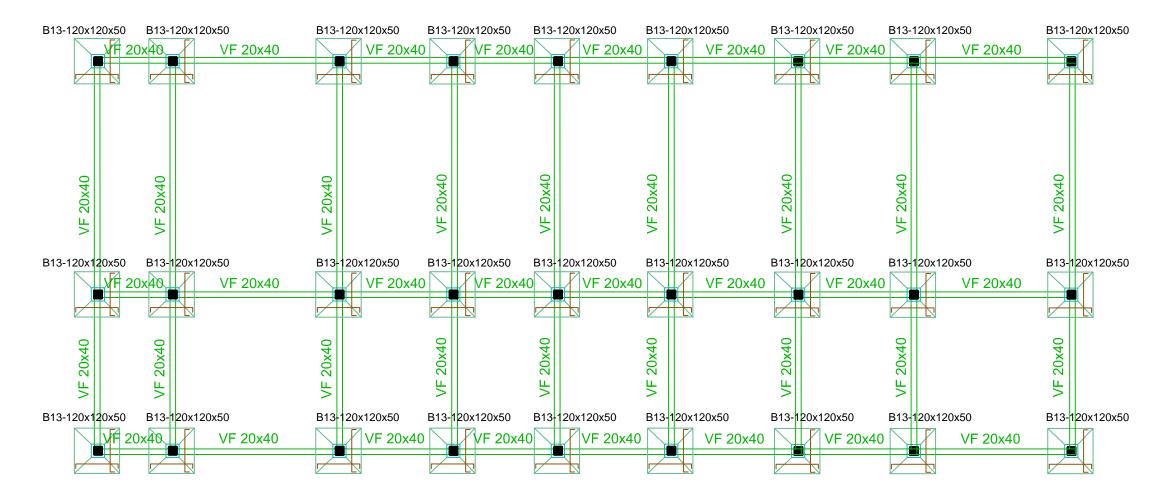

FUNDACIONES


"CONSTRUCCIÓN DE VESTUARIOS PARA NATATORIO POLIDEPORTIVO CORINA II"

ESTRUCTURA VESTUARIOS FUNDACIONES

SUBSECRETARÍA DE DESARROLLO TERRITORIAL Y HÁBITAT SECRETARÍA DE OBRAS Y SERVICIOS PÚBLICOS

Fecha: 30-12-2020

Mellyn

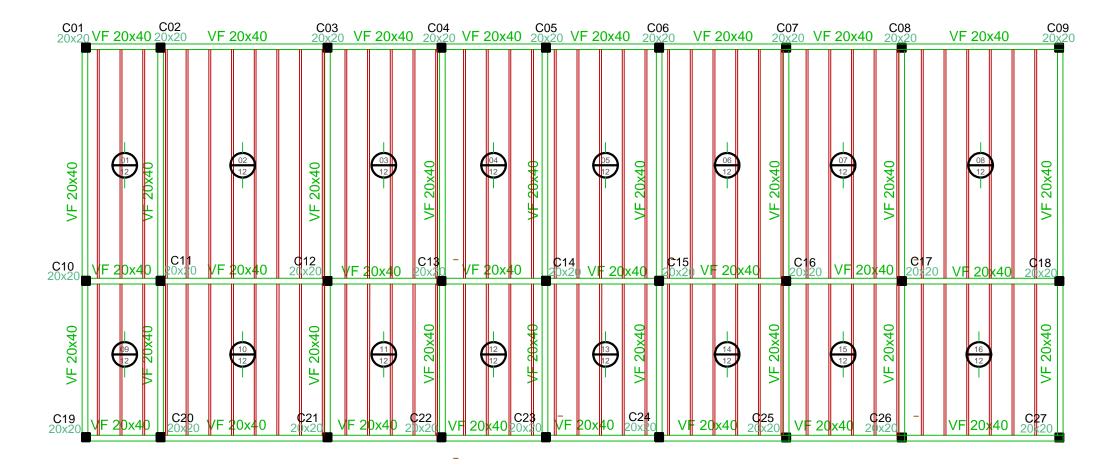


S/ PLANTA BAJA

"CONSTRUCCIÓN DE VESTUARIOS PARA NATATORIO POLIDEPORTIVO CORINA II"

ESTRUCTURA VESTUARIOS SOBRE PLANTA BAJA SUBSECRETARÍA DE DESARROLLO TERRITORIAL Y HÁBITAT SECRETARÍA DE OBRAS Y SERVICIOS PÚBLICOS

Fecha: 30-12-2020 Escala: 1:100




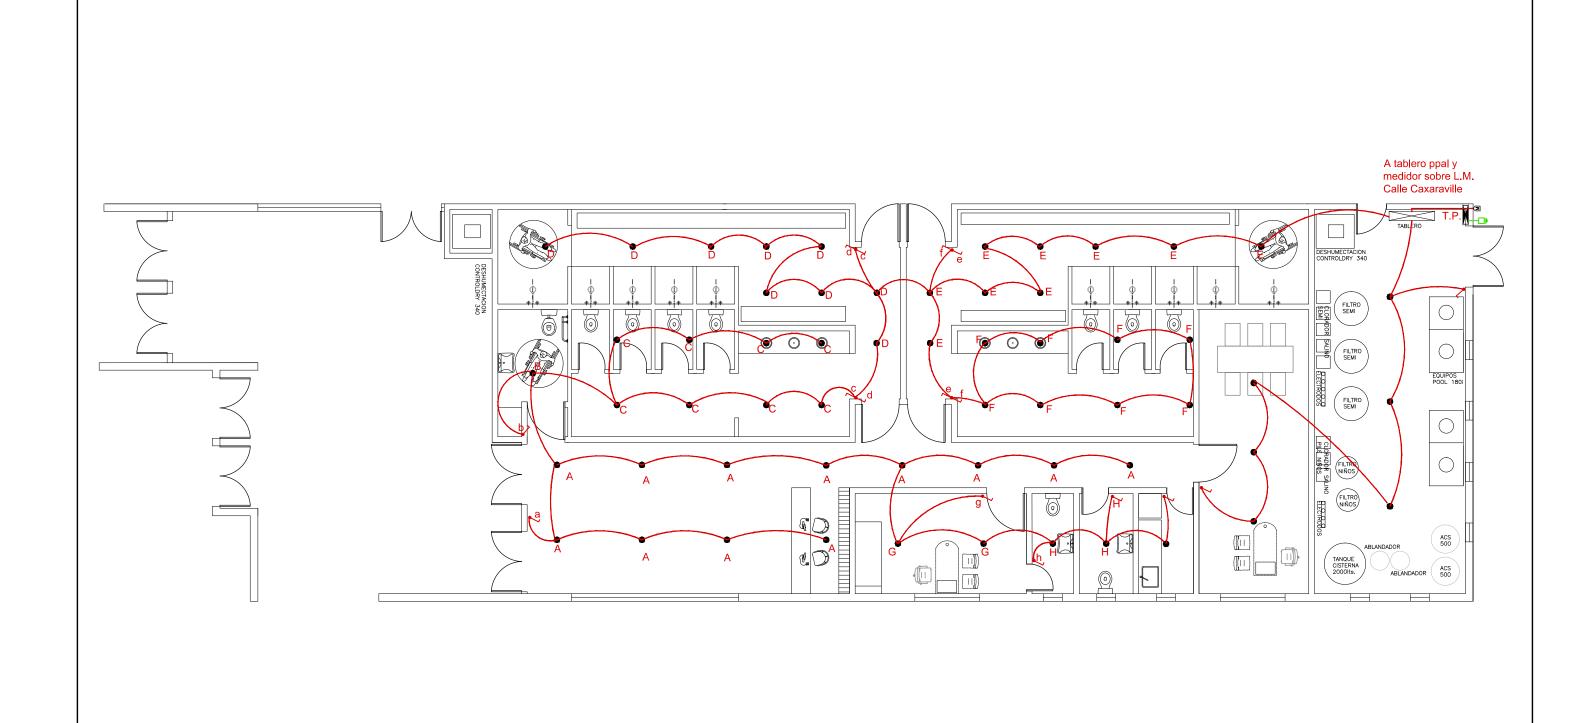

INSTALACIÓN ELÉCTRICA BOCAS DE ILUMINACIÓN SUBSECRETARÍA DE DESARROLLO TERRITORIAL Y HÁBITAT SECRETARÍA DE OBRAS Y SERVICIOS PÚBLICOS

Fecha: 30-12-2020 Escala: 1:100




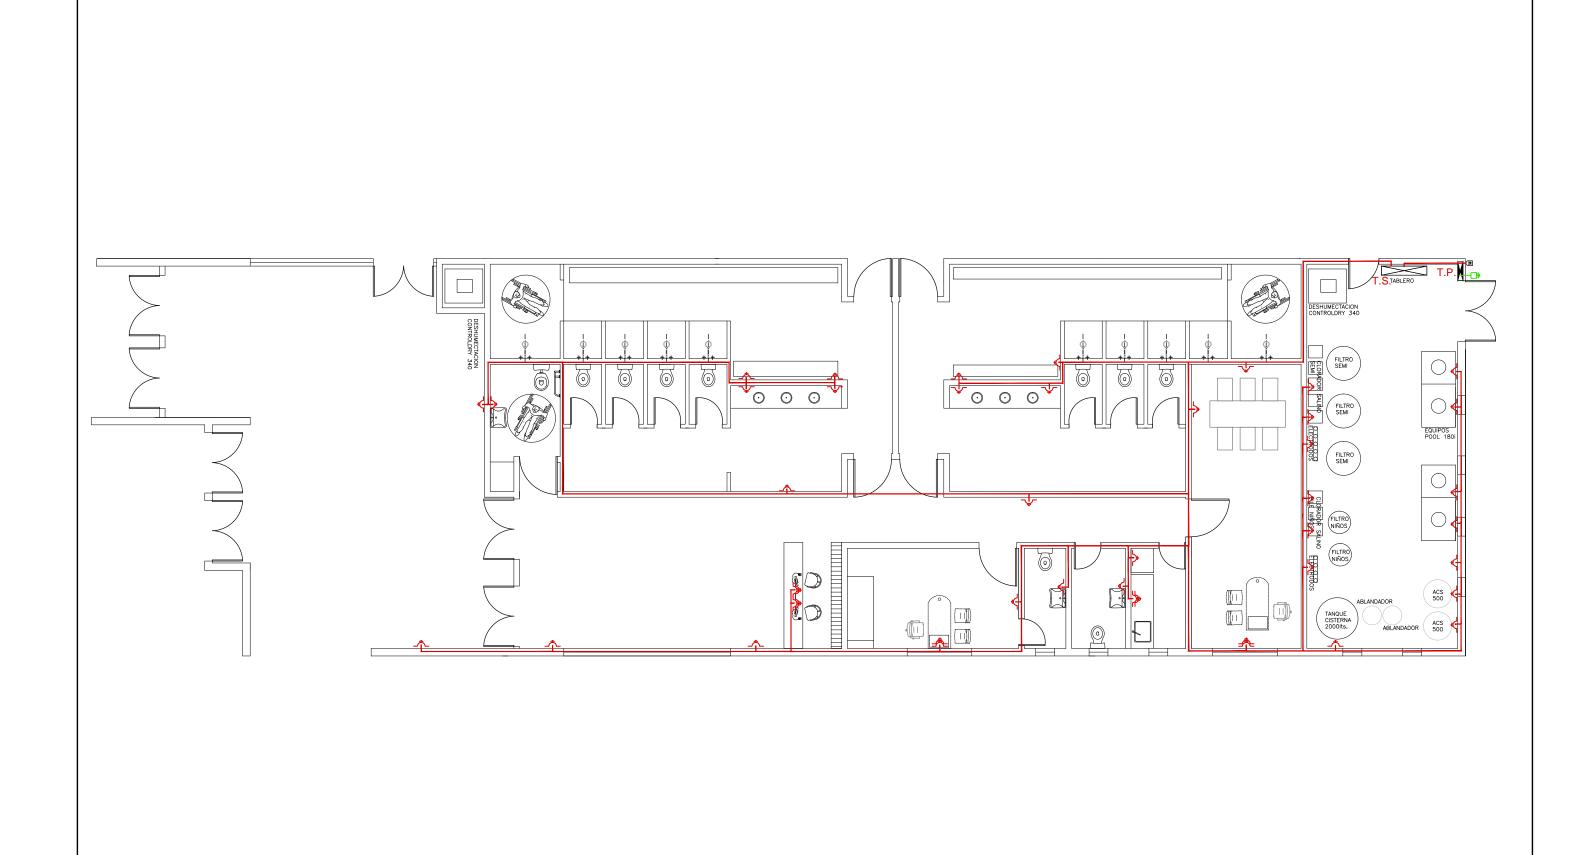


INSTALACIÓN ELÉCTRICA TOMAS DE ILUMINACIÓN SUBSECRETARÍA DE DESARROLLO TERRITORIAL Y HÁBITAT SECRETARÍA DE OBRAS Y SERVICIOS PÚBLICOS

Fecha: 30-12-2020



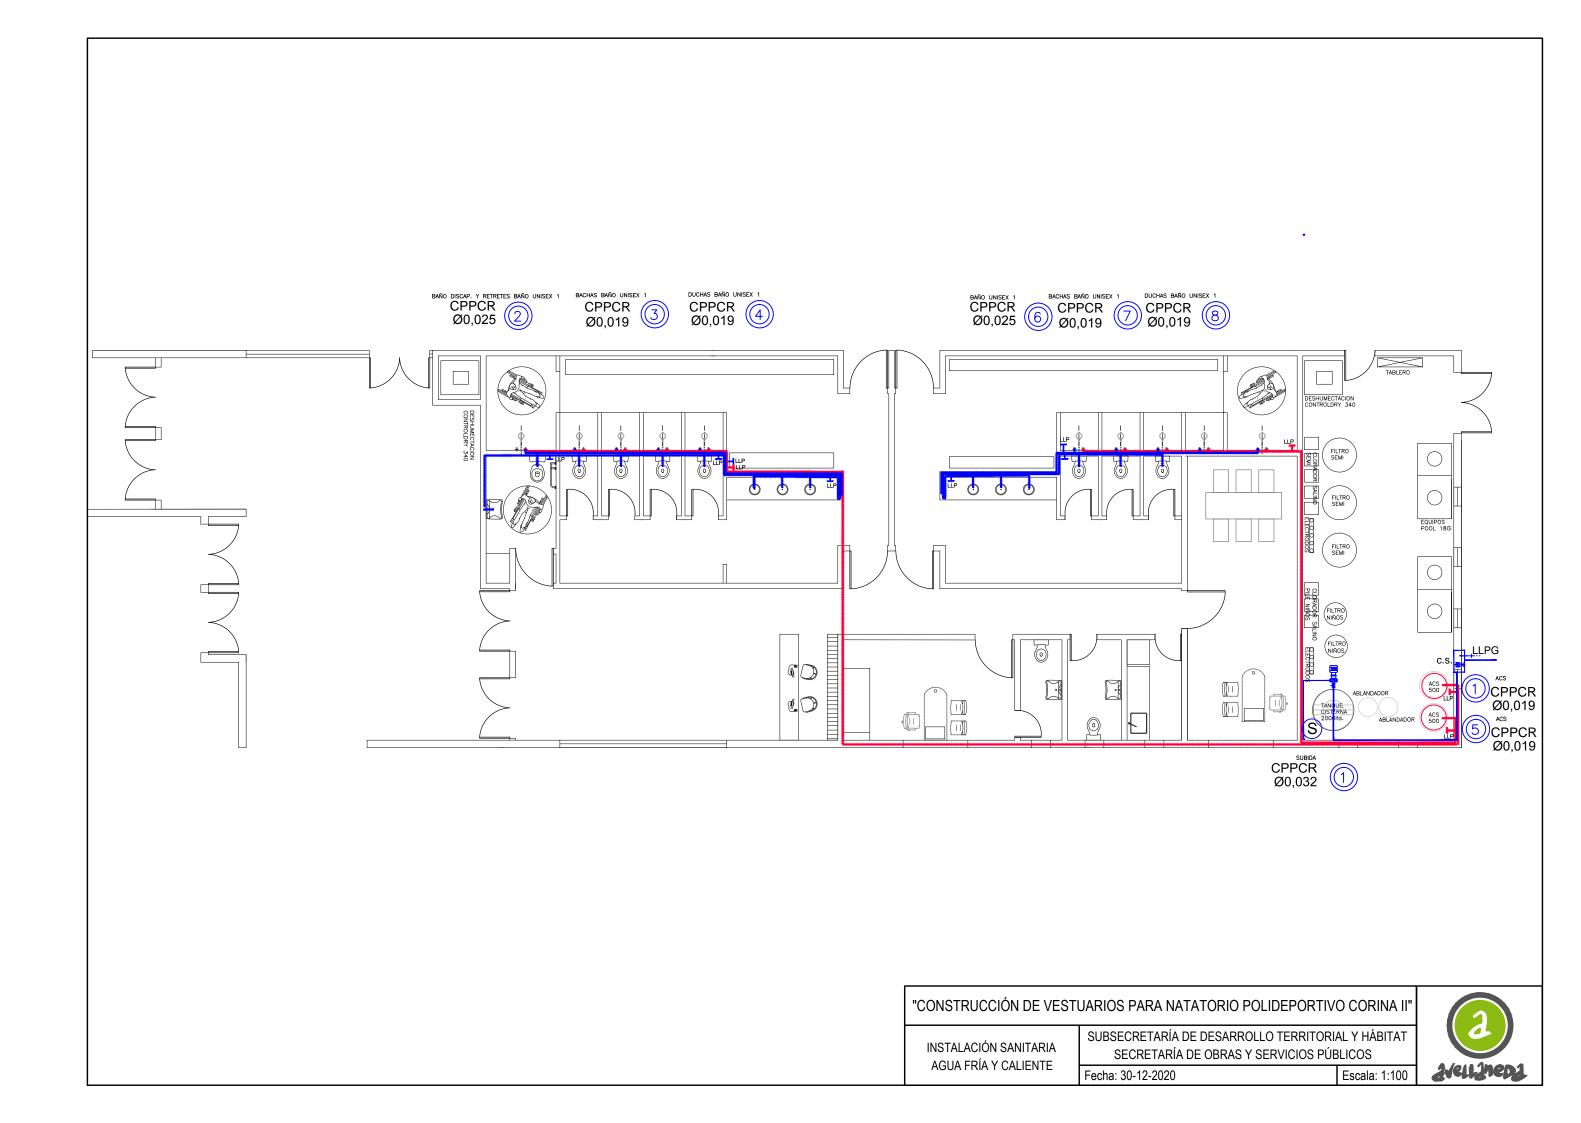

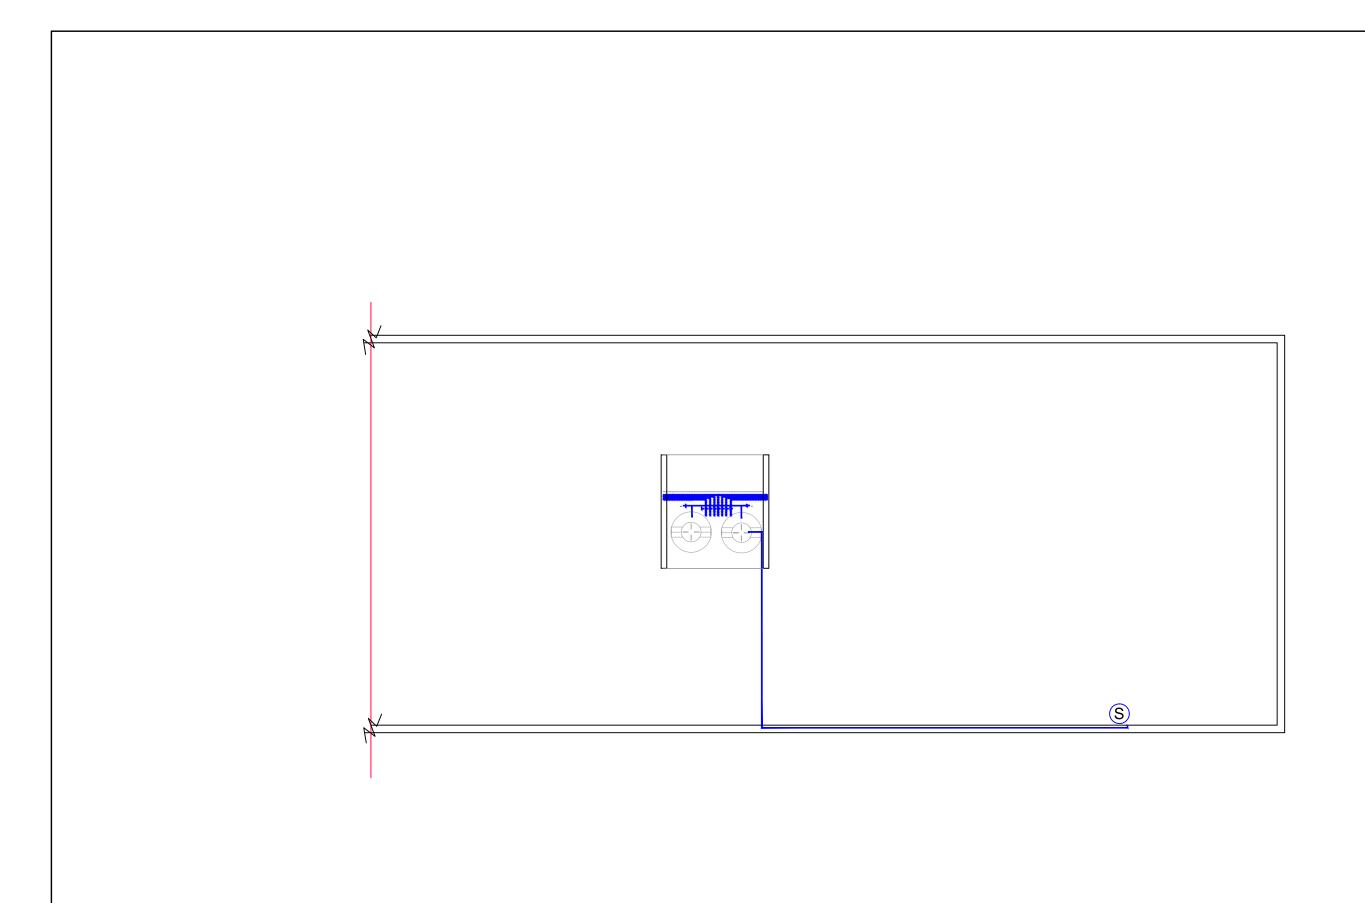


INSTALACIÓN SANITARIA AGUA FRÍA Y CALIENTE PLANTA DE TECHOS SUBSECRETARÍA DE DESARROLLO TERRITORIAL Y HÁBITAT SECRETARÍA DE OBRAS Y SERVICIOS PÚBLICOS

Fecha: 30-12-2020



3 TANQUES DE RESERVA CAPACIDAD: 1.000 Lts. C/U

COLECTOR: Ø 0,050 C. C. P. C. R.

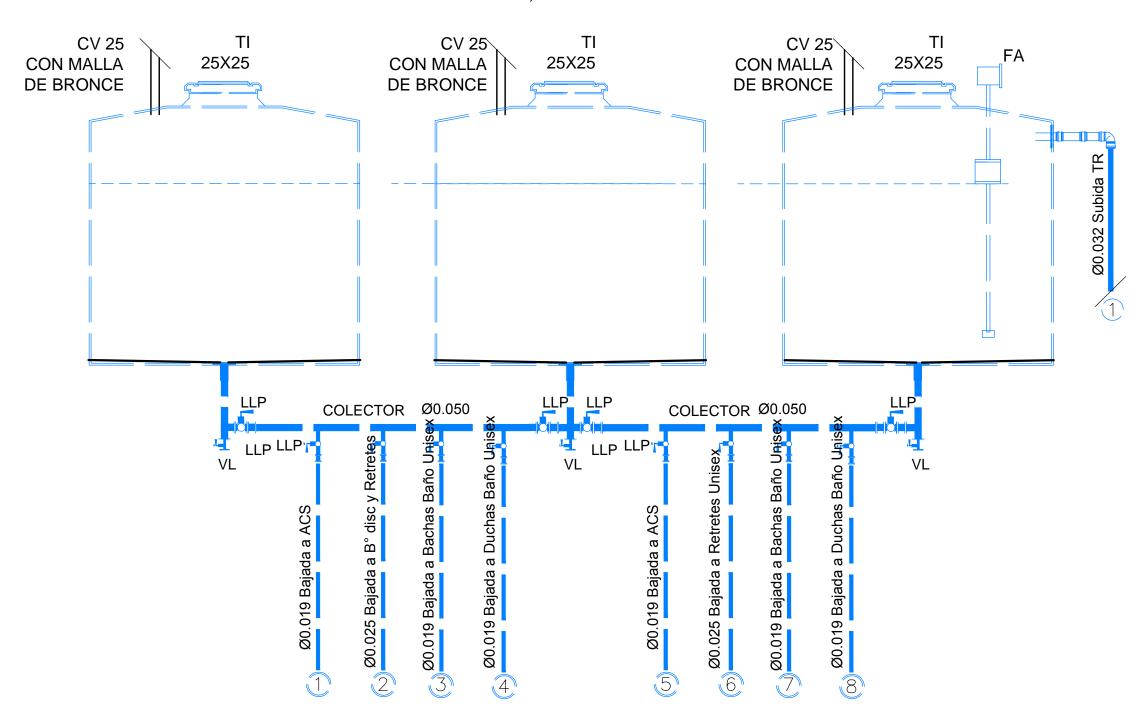

"CONSTRUCCIÓN DE VESTUARIOS PARA NATATORIO POLIDEPORTIVO CORINA II"

INSTALACIÓN SANITARIA DETALLE DE COLECTOR SUBSECRETARÍA DE DESARROLLO TERRITORIAL Y HÁBITAT SECRETARÍA DE OBRAS Y SERVICIOS PÚBLICOS



Fecha: 30-12-2020 Escala: 1:100

