MUNICIPALIDAD DE AVELLANEDA SECRETARIA DE OBRAS Y SERVICIOS PUBLICOS DIRECCION DE INFRAESTRUCTURA ESCOLAR

# **OBRA: "AMPLIACION ESCUELA PRIMARIA Nº 38"**

UBICACIÓN DE LA OBRA: Nicasio Oroño 5950 (B. Blanca y Godoy Cruz) – Partido de Avellaneda

PLAZO DE OBRA: 60 (SESENTA) días corridos.

VISITA A OBRA: La visita a obra podrá realizarse de lunes a viernes de 9:00hs a 15:00hs previa coordinación con la Dirección de Infraestructura Escolar comunicándose al +54 (011) 5227-7056/7340 o a través del siguiente mail: avellaneda.proyecto@gmail.com

# BASES Y CONDICIONES LEGALES PARTICULARES

# ARTICULO 1º: OBJETO DE LA LICITACION:

El proyecto contempla la ampliación y remodelación de la Escuela Primaria N°38, ubicado en la calle Nicasio Oroño 5950, Wilde, Partido de Avellaneda.

Dicha obra consiste en las reparaciones y acondicionamiento del edificio existente. Se acondicionarán las instalaciones, Eléctrica, Sanitarias, de gas y Termomagneticas, para adecuarlas a las normas vigentes. Se cambiarán todos los artefactos eléctricos y Sanitarios de todo el edificio. Además se remodelaran los baños para dejarlos a nuevos tanto en la planta baja. También se cambiará la cubierta de teja existente por una de chapa

ARTICULO 2º: PRESUPUESTO OFICIAL: El presupuesto oficial a mes de Enero de 2021. Asciende a la suma de Pesos Veinte Millones Diez mil Novecientos Noventa y Tres con 14/100. (\$20.010.993,14)

ARTICULO 3º: SISTEMA DE CONTRATACION: La obra se ejecutará por Ajuste Alzado.

**ARTICULO 4º: DEPOSITO DE GARANTIA DE LA OFERTA:** El depósito de garantía que establece el Art.2.2 de las Bases y Condiciones Legales Generales podrá ser integrada en cualquiera de las formas enunciadas y contempladas en los incisos a - b - c - d.

ARTICULO 5º: FORMA DE COTIZAR: Los oferentes deberán cotizar un precio único por la totalidad de la obra a ejecutar. Así mismo deberán presentar, a los efectos de simplificar la certificación de los trabajos ejecutados en cada periodo, la planilla anexa a la fórmula de propuesta consignando los precios unitarios para cada ítem estipulando el aumento o disminución porcentual respecto al Presupuesto Oficial. Las cantidades indicadas en dichas planillas son meramente referenciales y cada oferente deberá elaborar su propio cómputo a los efectos de realizar su cotización.

ARTICULO 6º: PLAZO DE EJECUCION: El plazo de ejecución de la obra será de TRESCIENTOS SESENTA Y CINCO (365) días corridos, no aceptándose propuestas que establezcan otro plazo.

ARTICULO 7º: GARANTÍA DEL CONTRATO: El adjudicatario afianzará su cumplimiento con un fondo del 5% (cinco por ciento) del monto contractual que deberá ser integrado en cualquiera de las formas establecidas en el Art. 3.4 de las bases y condiciones legales generales, contempladas en los incisos a-b-c-d, del Art. 2.2. En caso de constituirse la garantía de contrato mediante póliza de seguro deberán constar, como asegurador y beneficiario, la Municipalidad de Avellaneda, quien en caso de incumplimiento podrá ejecutarla en forma particular o conjunta, conforme los términos del artículo 844 y concordantes del Código Civil y Comercial.

ARTICULO 8º: INSCRIPCION EN EL REGISTRO UNICO DE PROVEEDORES DE LA MUNICIPALIDAD DE AVELLANEDA: Como requisito para participar de la presente licitación se exigirá que los oferentes estén inscriptos o poseer su inscripción en tramite en el Registro Único de Proveedores de la municipalidad de Avellaneda; en el rubro y/o especialidad licitada. Aquel oferente que tuviera su inscripción en tramite o sin actualizar, en caso de resultar adjudicatario, deberá completar su legajo en carácter obligatorio antes de la adjudicación. Caso

contrario la oferta será desestimada perdiendo el adjudicatario la Garantía de Oferta depositada.

ARTICULO 9º: GASTOS ADMINISTRATIVOS: Los oferentes deberán tener en cuenta al formular la propuesta, que además de la garantía de contrato y fondo de reparo que fija las Bases y Condiciones Legales Generales el adjudicatario deberá depositar en la Tesorería el 1‰ (uno por mil) del Presupuesto Oficial, antes de la firma del contrato, en concepto de Gastos administrativos, según Ordenanza General 165/73.

ARTICULO 10º: FORMA DE CERTIFICACION: La Contratista deberá prever que la certificación de los trabajos será proporcional al período de duración del contrato, estimándose que la misma deberá corresponder mensualmente. Sin perjuicio de esto, la Municipalidad podrá solicitar a la Contratista la modificación de dichos porcentajes si lo considerara necesario o conveniente.

Los trabajos ejecutados de acuerdo al contrato serán medidos o estimados por periodos mensuales, con asistencia del contratista y su representante técnico.

Dentro de los primeros cinco (5) días corridos de cada mes, el contratista presentara el certificado mensual de obra en el formulario tipo de la municipalidad, de 9:00 a 13:00hs; la Dirección correspondiente procederá a la comprobación y medición de los trabajos y aprobara el certificado dentro de los (10) días hábiles subsiguientes a su presentación. En el caso de disconformidad por parte del contratista, se extenderá de todas maneras el certificado con los resultados obtenidos por la inspección, haciéndose a posteriori si correspondiera, la rectificación pertinente o difiriendo para la liquidación final el ajuste de las diferencias sobre las que no hubiera acuerdo.

EN TODOS LOS CASOS LOS CERTIFICADOS CONSTITUIRAN DOCUMENTOS PROVISORIOS PARA PAGOS A CUENTA, SUJETOS A POSTERIORES RECTIFICACIONES HASTA TANTO SE PRODUZCA LA LIQUIDACION FINAL Y ESTA SEA APROBADA POR AUTORIDAD COMPETENTE y sujeto al resultado de la medición final en el caso de haberse contratado las obras por el sistema de unidad de medida.

**ARTICULO 11º: MOVILIDAD:** El contratista deberá proveer el traslado para el personal de inspección hacia la obra. Cuanto este lo requiera, previa coordinación.

**ARTICULO 12º: CARTEL DE OBRA:** El adjudicatario deberá proveer y montar dos (2) carteles de obra en los emplazamientos que fije la Inspección. Los mismos tendrán las características, dimensiones, leyendas y colores que serán indicados oportunamente por la Inspección.

ARTICULO 13º: CIERRE Y SEGURIDAD DE LA OBRA: El adjudicatario deberá realizar el cierre de la obra de forma tal de permitir el correcto funcionamiento del establecimiento público. Para ello deberá utilizar el modelo de señalización que oportunamente le será entregado por la Secretaria de Obras y Servicios Públicos.

En lo referente a cantidad, ubicación y texto de las leyendas de los carteles de señalización, la Inspección dará las instrucciones en cada caso. Además, deberá garantizar la seguridad en la obra, señalizando y protegiendo convenientemente a todas las personas que concurran a dicho establecimiento.

ARTICULO 14º: SUBCONTRATOS: El adjudicatario no podrá contratar con terceros toda o parte de la obra contratada. El incumplimiento de esta norma será motivo de rescisión del contrato.

ARTICULO 15º: REPRESENTANTE TÉCNICO: Antes de la iniciación de los trabajos y en cumplimiento de la Ley 4048, el Representante Técnico deberá presentar el contrato profesional visado por el Colegio respectivo y la Caja de Previsión Social según lo establecido por la legislación vigente. Además, con cada certificado deberá agregar constancia del cobro de honorarios y del depósito previsional correspondiente.

ARTICULO 16º: HONORARIOS PROFESIONALES: Los honorarios profesionales por representación técnica calculados de acuerdo con el arancel vigente, deberán ser incluidos en el valor de la oferta.

ARTICULO 17º: IDENTIFICACION DE MAQUINAS Y VEHICULOS: La totalidad de las máquinas y vehículos afectados a la obra deberán identificarse con un cartel con la leyenda "AL SERVICIO DE LA MUNICIPALIDAD DE AVELLANEDA" cuyas dimensiones serán indicadas por la Inspección.

ARTICULO 18º: VISTAS FOTOGRAFICAS: El Contratista deberá acompañar la presentación de cada certificado mensual con copias fotográficas, en las que se puedan visualizar el avance de la obra.

ARTICULO 19º: PLAZO DE GARANTIA: El plazo de garantía de obra será de trescientos sesenta y cinco (365) días corridos a partir de la Recepción Provisoria Total. Durante ese lapso el Contratista estará obligado a efectuar repasos y/o reparaciones si se comprobaran deficiencias en el comportamiento de las obras. El costo de esos trabajos será afrontado exclusivamente por el contratista. Si éste no los realizara, previa intimación y vencido el plazo otorgado para su ejecución, la Municipalidad podrá efectuarlos por cuenta de aquél. El importe resultante será descontado de cualquier suma que tenga al cobro el Contratista o en su defecto la Municipalidad podrá hacer uso de la garantía de obra.

ARTICULO 20º: VISITA DE OBRA: La visita de Obra podrá realizarse hasta 48 horas antes de la apertura, de Lunes a Viernes de 9:00hs a 15:00Hs, previa coordinación con la Dirección de Infraestructura Escolar de la Municipalidad de Avellaneda, comunicándose al (+54 11) 5227-7056 /7043 avellaneda.proyecto@gmail.com

# ARTICULO 21º: FORMA DE PRESENTACION OFERTA:

<u>SOBRE N°2;</u> Deberá acompañar lo solicitado en las legales generales los siguientes documentos:

- 1) Fórmula de propuesta clara y concreta, incluyendo:
  - a) Nota de fórmula de propuesta
  - b) Cómputo y presupuesto
  - c) Resumen de oferta con los rubros y totales en número y letra
- 2) *Plan Trabajos* propuesto de acuerdo al plazo de ejecución, **en forma gráfica y numérica**, según se detalla a continuación:
  - Desarrollo de los trabajos, en cantidad no menor a los **ítems** del presupuesto. Gráfico de Barras.
  - Se acepta la programación por camino crítico, en cuyo caso se deberá presentar el correspondiente gráfico.
  - Gráfico de las certificaciones mensuales de obra, parcial y acumulado en función del desarrollo anterior.
- 3) Análisis de precios (según Planilla Anexa).
- 4) Curva de inversión (según Planilla Anexa).

De estimarlo necesario, la Municipalidad podrá exigir en cualquier momento el detalle de personal ocupado, plantel, equipo y cualquier otro detalle que estime corresponder. El plan de trabajos será actualizado en función de cada variante autorizada por la Municipalidad.

- 5) Memoria Descriptiva de la metodología de trabajo a emplear.
- 6) **Detalle del personal mínimo** que mantendrá afectado a las obras durante la vigencia del contrato.
- 7) **Detalle de máquinas y equipos** que afectará al desarrollo de los trabajos con especificación de sus características.

La presentación de la propuesta implica que los oferentes han estudiado cuidadosamente la documentación de la licitación.

ARTICULO 22º: ACLARACION: El presente Pliego es copia del original que se encuentra en la Dirección de Infraestructura Escolar, Secretaría de Obras y Servicios Públicos. El mismo está a disposición de los interesados para su consulta y/o comparación, a fin de constatar la existencia de posibles errores de compaginación u omisiones.

ARTICULO 23º: DOCUMENTACION A ENTREGAR A LA INSPECCION: El contratista cinco (5) días antes al inicio de la obra deberá entregar:

- 1) Una copia del plan de trabajos, curva de inversión y planilla anexa (análisis de precios; materiales y transporte y mano de obra y equipos).
- 2) Presentación certificada por su Aseguradora de Riesgos de Trabajo (ART) de un Programa de Seguridad Único para toda la obra (Res. 35/98), que deberá contemplar todas las tareas que fueren a realizarse, tanto por parte de su personal como también del de las empresas subcontratistas si las hubiere. En el caso que hubiere más de un contratista principal, la confección del Programa de Seguridad Único deberá ser acordada por dichos contratistas. El mismo deberá contener:
- a) La nómina del personal que trabajará en la obra, el cual deberá ser actualizado inmediatamente, en caso de altas o bajas.
- b) Contará con identificación de la Empresa, del Establecimiento y de la Aseguradora.
- c) Fecha de confección del Programa de Seguridad.
- d) Descripción de la obra y de sus etapas constructivas con fechas probables de ejecución.
- e) Enumeración de los riesgos generales y específicos, previstos por etapas.
- f) Deberá contemplar cada etapa de obra e indicar las medidas de seguridad a adoptar, para controlar los riesgos previstos.
- g) Será firmado por el Empleador, el director de obra y el responsable de higiene y seguridad de la obra, y será aprobado por un profesional en higiene y seguridad de la Aseguradora.
- h) Copia de aviso de obra
- i) Certificado con cláusula de no repetición de todo el personal que trabaje en la obra a favor de la MUNICIPALIDAD DE AVELLANEDA CUIL 30-999000131-5
- 3) Para la ejecución de las obras que se encuentran dentro del Partido de Avellaneda se deberán utilizar los protocolos vigentes frente a la pandemia Covid-19 establecidos por el Gobierno Nacional.

Se deberá entregar a la inspección de obra, en un plazo máximo de 10 días hábiles de recibida la Orden de compra, un listado del personal que ejecutará la obra con sus respectivos numero de CUIL y el Formulario N° 931.

Se le deberán garantizar los elementos de seguridad de obra y los correspondientes por protocolo contra el Covid-19 a todo el personal interviniente en la ejecución de la misma.

Se le deberá garantizar el traslado al personal desde/hacia el lugar de trabajo, evitando de este modo el transporte público.

Se deberá garantizar en la obra elementos de higiene para todo el personal interviniente en la ejecución de la misma, asimismo se deberá garantizar la limpieza de obra.

Se deberá realizar el curso de capacitación de los cuidados frente al Covid- 19 para el personal interviniente en la ejecución de la misma.

Los requisitos y la documentación enumerada en los apartados 1) 2) y 3) del presente artículo deberá ser presentada en la Dirección de Infraestructura Escolar, Secretaría de Obras y Servicios Públicos sita en Avda. Güemes 835 de Avellaneda.

El incumplimiento total o parcial de los requisitos y documentación antes exigidos impedirá el inicio de la obra, y en caso de persistir el mismo, dentro del plazo que a tal efecto se conceda, la Municipalidad de Avellaneda, en su carácter de Comitente, podrá rescindir el contrato por exclusiva culpa de la Contratista.

Asimismo, la Contratista deberá tener a disposición de la Municipalidad de Avellaneda toda la documentación en materia de Seguridad e Higiene Laboral, la que podrá ser requerida durante todo el desarrollo de la obra.

ARTÍCULO 24°: ÓRDENES DE SERVICIO: Las Ordenes de Servicio que la Municipalidad imparta durante la ejecución de las obras serán cronológicamente consignadas por triplicado, en un libro a proveer por el Contratista, foliado, sellado y rubricado por la Municipalidad, que la Inspección guardará en el obrador o en su oficina. Se considerará que toda orden de servicio está comprendida dentro de las estipulaciones del Contrato y que no importa modificación de lo pactado ni encargo de trabajos adicionales. Cuando el contratista considere que una Orden de Servicio exceda los términos del contrato, se deberá notificar de ella sin perjuicio de presentar dentro del término de cinco (5) días corridos a partir de la fecha en que fuera notificado, un reclamo claro y terminante, fundamentando detalladamente las razones que lo asisten para observar la orden recibida.

Transcurrido el plazo anterior sin hacer uso de sus derechos, el Contratista quedara obligado a cumplir la orden de inmediato, sin poder efectuar ulteriores reclamaciones por ningún concepto.

Cuando el Contratista demore más de diez (10) días corridos el cumplimiento de la Orden de Servicio impartida, la Municipalidad podrá rescindir el contrato del Contratista.

ARTICULO 25º: PROTOCOLO ANTE COVID-19: Se deberá implementar un protocolo ante la pandemia de Covid-19, esto implica protección de los empleados, lineamientos de higiene personal, y todo lo establecido en la normativa vigente establecida por el Gobierno Nacional, Provincial y Municipal. El no cumplimiento de este artículo será causal directo de rechazo de provisión y cobro de penalidades correspondientes.

# **ARTICULO 26º: PROVISION DE ELEMENTOS:**

El contratista deberá entregar a la inspección los siguientes elementos:

2 (dos) Computadoras de escritorio que cuenten con las siguientes características:

CPU: INTEL i7 10700 2.9ghz 1200, Motherboard Asus Prime Z490M Intel 1200 10ma,

Nvme, kit Gabinete Sentey G18 500W, Disco de estado sólido (SSD) de 240 gb, 1 Disco Rígido

1Tb Wester Digital, Memoria 16Gb 2666hz DDR4. o similar.

Placa de video GEFORCE 1070 de 8gb Ddr5 Hdmi o similar.

2 (dos) Monitor LED 24" Hdmi full HD Samsung o similar.

2 (dos) Kit teclado y mouse inalámbrico Logitech MK345 Comfort.

1(una) Cafetera Oster PrimaLatte BVSTEM6701 220V



MUNICIPALIDAD DE AVELLANEDA SECRETARIA DE OBRAS Y SERVICIOS PUBLICOS DIRECCION DE INFRAESTRUCTURA ESCOLAR

# **OBRA: "AMPLIACION ESCUELA PRIMARIA Nº 38"**

UBICACIÓN DE LA OBRA: Nicasio Oroño 5950 (B. Blanca y Godoy Cruz) – Partido de Avallanada

PLAZO DE OBRA: 60 (SESENTA) días corridos.

VISITA A OBRA: La visita a obra podrá realizarse de lunes a viernes de 9:00hs a 15:00hs previa coordinación con la Dirección de Infraestructura Escolar comunicándose al +54 (011) 5227-7056/7340 o a través del siguiente mail: avellaneda.proyecto@gmail.com

# **ESPECIFICACIONES TECNICAS GENERALES**

# OBRAS DE ARQUITECTURA

# **ALCANCE DE ESTE PLIEGO**

El Pliego de Especificaciones Técnicas Generales y Particulares tiene como finalidad dar el lineamiento de las especificaciones referentes a las cualidades que deberán reunir los materiales y elementos a aplicar en las obras que se licitan. El mismo fue confeccionado en base a Sistemas Constructivos Tradicionales.

En él se estipulan también las condiciones y relación en que debe desenvolverse el Contratista en lo que se refiere a la realización y marcha de los trabajos que se especifican y a las instrucciones, supervisión y/o aprobación que deba requerir a la Inspección para su correcta ejecución.

Esta enunciación se entenderá como no excluyente de los trabajos que el Contratista deba realizar para completar las obras de acuerdo a su fin. El Contratista solicitará con la debida antelación instrucciones de la Inspección aplicándose en estos casos el criterio de la compensación de créditos entre las partes contratantes, sin constituir obras adicionales.

# **NORMAS Y REGLAMENTOS**

Complementando lo indicado en este pliego y mientras no se opongan a lo que en él se expresa, serán de aplicación las normas y reglamentos que por razones de jurisdicción correspondan, tanto municipales como de entes oficiales y/o privados. En caso de existir divergencias entre este pliego y dichas Normas y Reglamentos es obligación del Contratista poner en conocimiento de la Inspección esta situación, previo a la realización de los trabajos a fin de que ésta determine la actitud a seguir.

El Contratista cotizará las obras licitadas completando las Planillas adjuntas. En el caso de que los oferentes, durante el período de análisis de la documentación entendieran conveniente a su criterio la realización de la oferta por medio de un sistema constructivo no tradicional, deberá explicar los motivos quedando a consideración del Comitente de aceptarlo o no, a demás si detectaran algún rubro o tarea faltante, deberán comunicarlo de inmediato al mismo quien, a los efectos de salvaguardar la igualdad de los oferentes dará por Circular las instrucciones de cómo proceder. De no actuar del modo señalado se considerará que no los hay y que han sido incluidos en la cotización, prorrateos en los precios de los rubros establecidos en dicha planilla, entendiéndose la oferta como completa y cubriendo todos los trabajos necesarios.

# MANO DE OBRA, HERRAMIENTAS Y EQUIPOS

El Contratista deberá proveer todo el personal necesario para la correcta ejecución de las obras, ya sea propio o de subcontratista. Dicho personal deberá ser suficientemente capacitado y dirigido en todos los casos por capataces idóneos. Con igual criterio empleará todas las herramientas, implementos y equipos que el sistema constructivo adoptado requiera en cada rubro, durante todo el proceso de ejecución. La Inspección podrá exigir el cumplimiento de estos aspectos ante cualquier carencia que detecte durante la marcha de los trabajos.

# MATERIALES Y ELEMENTOS, MARCAS Y ENVASES

Los materiales o elementos que se detallan en este Pliego de Especificaciones Técnicas Particulares reúnen las cualidades y características que los locales habilitados al uso requieren, entendiéndose por cualidades aspectos como: calidad, comportamiento, resistencia,

durabilidad, fácil higiene y mantenimiento, etc. y por características: formato, dimensiones, textura, color, forma de colocación, etc.

Dichas especificaciones serán las que compondrán la oferta básica de cotización obligatoria, lo que posibilitará que todos los oferentes coticen lo mismo y a su vez sean evaluadas las ofertas en pie de igualdad. Además de cotizar la oferta básica, los oferentes podrán cotizar materiales ó elementos en todos los rubros en que se desee hacerlo, constituyendo las mencionadas cualidades y características de los materiales o elementos especificados el límite inferior de comparación, que los materiales o elementos ofrecidos deberán igualar o superar en la evaluación de las ofertas.

Las marcas y envases que se mencionan en la documentación contractual tienen por finalidad concretar las cualidades y características mínimas, en los casos en que no hay otra manera de especificarlo debido a que la descripción del elemento en sí, es establecer en forma implícita la marca en cuestión.

El Contratista podrá suministrar productos de las marcas y tipos específicos o de otros similares ó equivalentes, entendiéndose estos términos como sinónimos, quedando en e ste último caso por su cuenta y a sus expensas demostrar la similitud ó equivalencia y librado al solo juicio de la Inspección aceptarla o no. En cada caso el Contratista deberá comunicar a la Inspección con la anticipación necesaria las características del material o dispositivo que propone incorporar a la obra, a los efectos de su aprobación.

Los materiales en general serán de los mejores en su clase respondiendo en cualidades y características a las especificaciones contenidas en las normas IRAM. Todos los materiales envasados lo serán en envases originales, perfectamente cerrados, con cierre de fábrica.

#### **MUESTRAS**

El Contratista presentará para la aprobación de la Inspección y previo a su ejecución, muestras en tamaño natural de todos los materiales que a criterio de la misma requieran dicho trámite.

Sin perjuicio de lo antedicho se establece que entre ellos se encontrarán todos aquellos materiales que una vez aplicados en las obras queden a la vista formando las terminaciones, tales como mosaicos, baldosas, cerámicos, azulejos, carpetas, membranas, tejas, vidrios, etc.

Con el mismo criterio el Contratista deberá presentar muestras de elementos o equipos tales como carpinterías, artefactos y accesorios de todas las instalaciones a realizar, incluyendo en las mismas todos los componentes propios del sistema, necesarios para su completa y correcta instalación y funcionamiento. En el caso de equipos especiales se suministrarán catálogos o la ampliación de informaciones que solicite la Inspección. Cualquiera de esos elementos que servirán de cotejo y control de las partidas que ingresen a obra podrá ser utilizado en obra como último elemento a colocar de cada tipo. También el Contratista deberá efectuar los tramos de muestra que indique la Inspección pudiendo en caso de ser aceptadas incorporarse a la obra en forma definitiva.

Las muestras deberán evidenciar los aspectos que no surjan de la documentación técnica, pero que sean necesarios para resolver ajustes o perfeccionamientos de los detalles constructivos, conducentes a una mejor realización. Al efecto del guardado de las muestras presentadas, el Contratista habilitará un lugar del obrador, adecuado a tal fin y será responsable de su mantenimiento y custodia.

# REUNIONES DE COORDINACIÓN

El Contratista deberá considerar entre sus obligaciones, la de asistir con la participación de su Representante Técnico y la eventual de los técnicos responsables de la obra por las distintas empresas Subcontratistas a reuniones promovidas y presididas por la Inspección a los efectos de obtener la necesaria coordinación entre las empresas participantes, suministrar aclaraciones a las prescripciones de los Pliegos, evacuar cuestionarios de interés común, facilitar y acelerar toda intercomunicación en beneficio de la obra y del normal desarrollo del Plan de Trabajo. Para asegurar el cumplimiento de esta obligación, el Contratista deberá comunicar y transferir el contenido de esta disposición a conocimiento de los Subcontratistas.

# MATERIALES DE REPOSICIÓN

El Contratista deberá prever en su cotización la provisión de materiales de reposición para el caso de eventuales reparaciones que se pudieran ejecutar en el tiempo, luego de terminadas las obras.

La cantidad a proveer mínima será equivalente al 1% (uno por ciento) de lo colocado en la obra, en ningún caso menos de 5 unidades métricas o según corresponda de cada tipo.

Los materiales serán los que se indican a continuación:

- Solados
- Revestimientos
- Artefactos de iluminación

Todos los elementos serán transportados y estibados por el Contratista en el lugar que oportunamente indique la Inspección.

#### **AGUA PARA CONSTRUIR**

El agua deberá ser apta para ejecución de la obra y su obtención y consumo será costeado por el Contratista, a cuyo cargo estará el pago de todos los derechos que pudieran corresponder, por ese concepto, los que no le serán específicamente reembolsados, considerándose todo ello incluido en la propuesta adjudicataria. Esto de ejecutará de esta manera salvo que en las técnicas particulares diga lo contrario.

# **ILUMINACIÓN Y FUERZA MOTRIZ**

Toda iluminación necesaria, como así también nocturna estará a cargo del Contratista y se ajustará a las exigencias y requerimientos de la obra y a las indicaciones de la Inspección. Si se realizaran trabajos en horas nocturnas o en zonas de la obra sin iluminación natural, el Contratista proveerá la iluminación que posibilite a su personal o al de los gremios el desarrollo de los trabajos. La obtención y el consumo de la energía para la ejecución de la obra, como así también para la iluminación de que se trata antes, serán costeados por el Contratista, a cuyo cargo estará el tendido de las líneas provisorias, con ajuste a las exigencias de carácter técnicos reglamentarios para dichas instalaciones. El pago de todos los derechos por tal concepto, que estará a su cargo y costeo, no le serán específicamente reembolsados, considerándose todo ello incluido en la propuesta adjudicataria. Asimismo, correrá por cuenta del Contratista la provisión de fuerza motriz para los equipos e implementos de construcción, sean estos de su propio uso, o de uso de los Subcontratistas.

# **MOVILIDAD**

Deberá proveer también de la movilidad necesaria para inspeccionar la obra todas las veces que se juzgue necesario, desde el inicio hasta la Recepción Provisoria.

### **AYUDA A GREMIOS**

El Contratista dentro de las obligaciones de su contrato, deberá prestar la ayuda de gremio a los Subcontratistas especializados a quienes encomiende la realización de cualquiera de los rubros que componen las obras licitadas:

Se destaca que esta obligación comprende no sólo la ayuda habitual, sino también la provisión, construcción y/o colocación de cualquier tipo de material o elemento necesario para la correcta y completa realización de las obras, en un todo de acuerdo a su fin, entendiéndose todo ello comprendido en el precio total cotizado. De acuerdo con lo antedicho y sin por ello constituir un listado exhaustivo se señalan a continuación algunas de las obligaciones que el Contratista deberá asumir, recordándose que en virtud del tipo de contrato que regirá sus prestaciones el Contratista no podrá alegar que alguna tarea específica no es de su responsabilidad o incumbencia ya que deberá entregar las obras en completo estado de terminación.

- Proveer a los gremios los locales, espacios, energía, agua, etc. que requieran.
- Descargar, trasladar, cargar y alejar de obra, todo elemento, material o sobrante de cualquier gremio que las obras completas requieran.
- Ejecutar todo tipo de canalizaciones, pases, nichos, sistemas de soporte, amures, etc.

- Proveer morteros, hormigones, ladrillos y demás materiales necesarios para ejecutar o completar cualquier trabajo, rubro, instalación, etc., incluso su aplicación.
- Proveer, armar y desarmar andamios de todo tipo en todo tiempo y lugar que los requieran.
- Efectuar todo tipo de mediciones, plantillados, verificaciones, pruebas, ensayos, etc. correspondientes a cualquiera de los gremios involucrados.
- Mantener y entregar la obra entera en perfecto estado de limpieza e higiene, alejando todo tipo de residuos o sobrantes.
- Asumir como propia en caso de no mediar expresa indicación en subcontrato, toda obligación legal o convencional generada por los gremios intervinientes, no cubierta por los seguros contratados por él o por los Subcontratistas.
- Proteger convenientemente todos los trabajos, materiales, equipos, instalaciones, etc. hasta la recepción final de la obra definitiva.
- Facilitar las tareas de los gremios aportando conocimientos profesionales o técnicos, herramientas, instrumentos, etc. tendientes a resolver cualquier dificultad que la ejecución de la obra completa plantee, incluso la mano de obra propia necesaria.

#### **MEZCLAS**

Antes de iniciar todos los trabajos que incluyan mezclas y con la suficiente antelación, el Contratista deberá presentar para su aprobación, por parte de la Inspección, una planilla donde consten todas las mezclas que utilizará para la realización de los trabajos a su cargo, indicando en cada caso su aplicación.

# **NIVELACIÓN DE TIERRA Y LIMPIEZA DE TERRENO**

El Contratista deberá efectuar si correspondiese el desmonte y terraplenamiento necesario para llevar el terreno a las cotas establecidas en los planos.

Estos trabajos deberán efectuarse con anterioridad al comienzo efectivo de las obras a fin de evitar perjuicios en las mismas, producidos por acumulación de aguas pluviales o de otro orden en proximidad con cimentaciones, excavaciones, zanjeos u obradores y depósitos de materiales.

#### **CARTEL DE OBRA**

Se colocará el correspondiente cartel de obra de acuerdo al diseño que se adjunta a la documentación, teniendo especialmente en cuenta su correcta ubicación, de modo tal que el mismo sea perfectamente visible.

Se procederá a asegurarlo impidiendo voladuras que puedan comprometer la seguridad de las personas.

# **DEMOLICIÓN Y DESMONTE**

1) Esta licitación también incluye las demoliciones necesarias de las construcciones existentes, con el fin de lograr las obras en cuestión

El futuro oferente concurrirá al lugar a fin de constatar en el los trabajos previstos en este pliego y ajustar los valores de su oferta.

2) El contratista deberá conocer todas las leyes, reglamentaciones, normas y ordenanzas vigentes sobre estos trabajos y asumir la responsabilidad de darle el más estricto cumplimiento. El Contratista realizará, de ser necesarios los trámites previos y ulteriores ante Metro gas, Edesur, Telefónica y todo otro servicio involucrado con el fin de gestionar y obtener los permisos correspondientes. Así también se hará cargo de la ejecución de cercos, de ser necesarios, desratización, retiro, y traslado de los escombros.

Se presentará el plano de demolición en donde se indique la secuencia de la misma y la metodología a emplear firmado por profesional responsable.

3) Será de exclusiva responsabilidad de la empresa Contratista los daños que pudieran emerger de la tarea encomendada a personas o bienes materiales, por lo cual deberá tener en cuenta tomar las medidas de seguridad preventivas según las reglamentaciones

# en vigencia con el fin de no provocar daños y/o perjuicios a terceros y/o edificios linderos.

Queda bajo directa y exclusiva responsabilidad del Contratista la adopción de todos los recaudos tendientes a asegurar a) la prevención de accidentes que como consecuencia de los trabajos pudieran acaecer el personal de la obra peatones y vecinos; b) la estabilidad de los edificios linderos y de los muros medianeros. A estos fines, serán de obligatorio cumplimiento de disposiciones y leyes vigentes, así como las medidas de protección y seguridad prescriptas en el Código de Edificación de la Ciudad Autónoma de Buenos Aires.

- 4) Los trabajos de demolición no podrán iniciarse hasta no tener aprobados los planos y procesos de demolición mencionados por la Municipalidad. Cuenta a cargo la colocación de cartel de obra como así también los planos de la demolición y los permisos deberán ser aprobados por la Municipalidad de Avellaneda.
- 5) Si las obras afectasen a paredes medianeras existentes, su reconstrucción estará a cargo del Contratista; como así también la ejecución de apuntalamientos que se requieran.
- 6) La demolición, el retiro de los materiales y las reparaciones que sean necesarias deberán estar realizadas de acuerdo al cronograma presentado, una vez de la aprobación de planos y procedimientos.
- 7) El contratista debe conocer y declarar estar en condiciones de cumplir todas las disposiciones contenidas en el Capítulo 5 Punto 5 del Código de Edificación de la Ciudad de Buenos Aires.
- 8) El contratista será único y absoluto responsable de las penalidades que pudieran surgir de la inobservancia de las leyes, ordenanzas y reglamentaciones existentes, así como de los daños y perjuicios que pudieran ocasionarse a terceros como consecuencia de la demolición. Igualmente queda obligado a adoptar las previsiones necesarias para evitar molestias innecesarias a vecinos y/o peatones. El retiro de los materiales de demolición deberá realizarse en las primeras horas de la mañana. Cualquier hundimiento en veredas o cordones pertenecientes a linderos de la demolición serán reparados de inmediato. Se pondrá especial cuidado en el estacionamiento de camiones a efectos de no entorpecer el tránsito y los accesos a los linderos. Los materiales cargados sobre camiones deberán cubrirse con lonas o plásticos a efectos de impedir la caída de escombros. Al término de los trabajos las veredas deberán entregarse en perfectas condiciones de transitabilidad. Quedan incluidas entre las obligaciones del Contratista el cuidado de todos los elementos, caja, cañerías, etc., correspondientes a servicios públicos que pudieran encontrarse en el ámbito de la demolición.
- 9) El Contratista deberá cubrir todos sus riesgos por accidente conforme a las disposiciones de la ley 9.588, tanto en lo que se refiere al personal ocupado en la demolición como a los riesgos de Responsabilidad Civil causados a bienes de terceros.
- 10) Quedan incluidos en los trabajos de demolición las tareas de remoción necesarias indicadas por la inspección de obra con respecto a marquesinas, carteles y sus elementos estructurales.

# **MOVIMIENTO DE SUELO**

#### **DISPOSICIONES GENERALES**

Comprende la ejecución de los trabajos que sean necesarios para materializar en el terreno, los perfiles, niveles y terminaciones indicados en los planos y en estas especificaciones. Así como el alejamiento de todo material sobrante, el aporte de suelo faltante y el acarreo y flete correspondiente a cuenta y cargo del Contratista.

Todos los trabajos serán realizados de acuerdo a las reglas del arte y con arreglo a su fin. El Contratista tomará en consideración los niveles y espesores de pisos interiores y pavimentos de acuerdo con los planos generales y detalle por él preparado y oportunamente aprobado por la Inspección, las recomendaciones del estudio de suelos y las indicaciones que la misma impartiera.

El Contratista tiene la obligación de realizar un estudio definitivo de suelos a fin de confirmar las soluciones estructurales de las obras objeto de la presente licitación.

El Contratista contratará el estudio de suelos con una firma y/o profesionales especializados en la materia de reconocida solvencia y que deberán ser previamente aprobados por la Inspección a los fines de conocer la conformación del terreno y suelo de fundación.

Al término de los ensayos y estudios, el Contratista presentará con la debida anticipación, previo al comienzo de los trabajos y para su aprobación una memoria de excavaciones en las que describirá los criterios a seguir los trabajos y las precauciones que adoptará para asegurar la estabilidad de las excavaciones y construcciones cercanas, y en base a los resultados obtenidos el Contratista elaborará el proyecto definitivo de fundaciones y obras que deberá ser presentado para su aprobación a la Inspección.

El Contratista deberá organizar y planificar su trabajo de tal forma que en ningún caso las aguas pluviales, surgentes, o de cualquier otra procedencia, permanezcan estancadas dentro del recinto del obrador o causen inundaciones que perturben la marcha de la obra.

A tal efecto, si fuera necesario preverá un sistema de canalizaciones, sumideros, pozos de bombeo, etc. que permitan alojar y conducir las aguas recogidas a desagües naturales o urbanos próximos, o a aparentes bajos donde no puedan perjudicar ni a la obra contratada ni a instalaciones o propiedades de terceros.

Conforme a las condiciones del terreno al momento de iniciarse las obras del Contratista someterá a aprobación de la Inspección el detalle de las instalaciones y/o equipos que afectaría a dichas tareas, no siendo la conformidad eximente alguno frente a eventuales daños y perjuicios.

El equipo usado para estos trabajos, deberá ser previamente aprobado por la Inspección, la cual podrá exigir el cambio o retiro de los elementos que no resulten aceptables.

Todos los elementos deben ser previstos en número suficiente para complementar los trabajos en el plazo contractual, y de ser detallados al presentar la propuesta, no pudiendo el Contratista proceder al retiro parcial o total del mismo, mientras los trabajos se encuentren en ejecución, salvo aquellos elementos para los cuales la Inspección extienda autorización por escrito. Los mismos deberán ser conservados en buenas condiciones. Si se observan deficiencias o mal funcionamiento de algunos elementos durante la ejecución de los trabajos, la Inspección podrá ordenar su retiro a su reemplazo por otro de igual capacidad y en buenas condiciones de uso.

El Contratista apuntalará cualquier parte del terreno que por sus condiciones o calidad de las tierras excavadas pueda hacer presumir desprendimientos. Quedarán a su cargo todos los perjuicios de cualquier naturaleza que se ocasionen si ello se produjese.

# **EXCAVACIONES PARA FUNDACIONES Y BASES**

Las excavaciones necesarias para la ejecución de zanjas para cimientos, plateas, bases de fundación deberán ejecutarse cuidadosamente interesando las dimensiones mínimas compatibles con la estructura a fundar a fin de evitar sobre excavaciones.

Las mismas podrán ejecutarse por cualquier procedimiento aprobado y mediante el empleo de cualquier equipo de excavación y transporte adecuado para la realización del trabajo. Durante el curso de las excavaciones el Contratista tomará todas las medidas necesarias para desagotar los sitios de excavación de ser ello necesario.

Deberá tenerse especial cuidado de que las superficies y los taludes excavados no sean poceadas, aplastadas o en alguna forma dañadas por el paso repetido de equipos de construcción. Cualquiera de estos daños deberá ser reparados por el Contratista.

Las zanjas para vigas portan muros tendrán un ancho mínimo igual al de las mismas y serán protegidas contra infiltraciones de cualquier naturaleza. Su fondo será completamente plano y horizontal. No se iniciará obra alguna, en ninguna zanja, sin haber sido observado su fondo por la Inspección.

En el caso de que el fondo de alguna excavación resulte dudoso, a juicio exclusivo de la Inspección, para la capacidad portante a que está destinado, esta podrá disponer la necesaria investigación a los efectos de decidir si correspondiere profundizar la excavación, o bien el ensanchamiento o modificación de la fundación.

Si el fondo de excavaciones para fundaciones fuera afectado por aguas provenientes de precipitaciones pluviales o circunstancialmente de otras causas, deberá ser profundizado en la medida que en cada caso determine la Inspección.

Se deberá tener especial cuidado cuando se ejecuten excavaciones en la vecindad de construcciones linderas. El Contratista deberá reparar o reponer cualquier estructura o equipo dañado por su operación.

# **ESTRUCTURAS DE HORMIGÓN ARMADO**

#### DISPOSICIONES GENERALES

El presente capítulo establece los requisitos indispensables para la realización de las Estructuras de Hormigón Armado predimensionadas, cuyo desarrollo figura en los planos que forman parte de la documentación, motivo de esta licitación. El Contratista deberá revisar y verificar los esquemas de estructura suministrada en el pliego siendo el único responsable del proyecto estructural y de la ingeniería de detalle correspondiente, como así también será el único responsable de la ejecución de las estructuras que se le encomienden, aún cuando los delegue en Subcontratistas. Dichas estructuras deberán ser capaces de resistir todas las acciones previstas tanto en el período de construcción como el servicio, de tal forma de poder asegurar su uso durante toda su vida útil. En consecuencia, el Contratista deberá proveer toda la mano de obra especializada, los materiales, equipos, transporte, ensayos y cualquier otro elemento necesario a efecto de poder cumplimentar los requerimientos señalados.

# **CALCULOS Y PLANOS**

El Contratista deberá elaborar el proyecto estructural ejecutivo siguiendo los lineamientos establecidos por la documentación de este Legajo licitatorio. Queda establecido que la documentación facilitada por la Inspección no libera al Contratista de su responsabilidad total por la eficiencia de la estructura, responsabilidad que será plena, amplia y excluyente, con arreglo el artículo 1646 del Código Civil.

El Contratista deberá realizar el cálculo de todos aquellos elementos estructurales que sean necesarios redimensionar, lo que no dará lugar a reclamos de adicional alguno, dado que el Oferente está obligado a recabar toda la información referida a las condiciones del lugar que puedan tener influencia en la oferta. Toda modificación que el Contratista efectúe durante la marcha de los trabajos, a los cálculos y/o planos ejecutivos aprobados deberá contar nuevamente con la expresa aprobación de la Inspección. No se aceptarán cambios en la estructura que alteren los lineamientos arquitectónicos del edificio, tales como dimensiones de módulos, fijos, niveles, ejes, fondos de losas, aberturas y perforaciones para pases de instalaciones, etc.

A los fines de disponer de una completa documentación de obra, el Contratista deberá presentar las siguientes documentaciones:

- Plan de trabajos
- Estudio de suelos. El Contratista deberá adjuntar el estudio de suelos correspondiente al cálculo de la estructura que deberá efectuar a su cargo en laboratorio o entes de reconocida solvencia.
- Plantas de encofrados de entrepisos. Se definirán en ellos los niveles inferiores de vigas de fundación, refuerzos y losas, y las cotas de ubicación en planta de cada elemento.
- Detalles de armaduras indicando la disposición de las mismas y las distancias de doblado.

Asimismo, deberá cumplir con las normas de doblado y estribado, así como de armadura mínimas y diámetros reglamentarios, etc.

 Los planos de replanteo de las estructuras serán ejecutados en escala 1:50. El Contratista será responsable del correcto replanteo de las Obras, tarea que deberá ser verificada y aprobada por la Inspección.

El Contratista entregará con la debida anticipación a la Inspección las verificaciones, memorias de cálculo, planos y planillas de doblado de armaduras, para su aprobación. A tal fin se fija un plazo no menor de 10 días hábiles previos a su utilización en obra. La entrega constará de tres juegos de copias de la documentación, uno de los cuales será devuelto debidamente aprobado o con las observaciones que correspondan, dentro de los cinco días hábiles siguientes a su presentación. Los planos tendrán los formatos que indique la Inspección y llevarán correctamente dibujadas todas las indicaciones necesarias para apreciar claramente la forma y

posición de la estructura y sus partes. Dicha documentación será necesaria si en las técnicas particulares se solicita o si la inspección lo requiera.

# **NORMAS Y REGLAMENTOS**

Para la ejecución de las estructuras se deberán cumplimentar en un todo, las condiciones establecidas en todos los Códigos, Ordenanzas, Leyes y Reglamentaciones vigentes, tanto nacionales como municipales.

Por otra parte, las estructuras de Hormigón Armado deberán ser ejecutadas en su totalidad, conforme a las disposiciones del Reglamento CIRSOC 201 y Anexos: "Proyecto, Cálculo y Ejecución de Estructuras de Hormigón Armado".

También serán de aplicación directa las Normas IRAM e IRAM-IAS que se enumeran en el Anexo al Capítulo 1 del Reglamento antes mencionado.

Tanto para las cargas y sobrecargas gravitatorias, como lo referido a la acción del viento serán de aplicación los siguientes:

- Reglamento CIRSOC 101" Cargas y sobrecargas gravitatorias para el cálculo de las estructuras de edificios".
- Reglamento CIRSOC 102 "Acción del viento sobre las construcciones".

<u>Ensayos</u>: Los ensayos deberán cumplimentar en un todo de acuerdo a lo señalado en el Cap. 7 del Reglamento CIRSOC 201.

El Contratista dispondrá en obra de los elementos necesarios para <u>ensayos de consistencia</u>, toma de muestras y preparación de probetas de hormigón, así como de un recinto cerrado, de humedad y temperatura aproximadamente constantes, para el cerrado y almacenamiento de las probetas.

Se verificará la consistencia del hormigón fresco mediante <u>ensayos de asentamiento</u> por el método del tronco de cono según Norma IRAM 1536. Estos ensayos se realizarán en presencia del Inspector de Obras.

Los <u>ensayos de resistencia a compresión</u> se realizarán sobre probetas cilíndricas de 15 cm de diámetro por 30 cm. de alto, moldeadas y curadas de acuerdo a la Norma IRAM 1524 para condiciones de temperatura y humedad constante y ensayadas a la compresión hasta la rotura según Norma IRAM 1546. Serán efectuados en laboratorio que cumplan con la Norma IRAM 1513.

El Contratista deberá revisar y verificar los planos de anteproyecto de estructura suministrada en el pliego siendo el único responsable del proyecto estructural y de la ingeniería de detalle correspondiente, como así también será el único responsable de la ejecución de las estructuras que se le encomienden, aún cuando los delegue en Subcontratistas.

Dichas estructuras deberán ser capaces de resistir todas las acciones previstas tanto en el período de construcción como el servicio, de tal forma de poder asegurar su uso durante toda su vida útil.

En consecuencia, el Contratista deberá proveer toda la mano de obra especializada, los materiales, equipos, transporte, ensayos y cualquier otro elemento necesario a efecto de poder cumplimentar los requerimientos señalados.

Para todos los casos el hormigón deberá poseer una resistencia característica de 130 Kg/cm2/28 días. La mezcla tendrá como mínimo 280 Kg/m3 de cemento, utilizándose barras de acero torsionado en frío tipo III, con una tensión de rotura característica de 4.400 Kg/cm2. La estructura de HºAº se ejecutará de acuerdo a los correspondientes cálculos particularizados. Los encofrados podrán ser de tablas de madera, placas metálicas, tablas plásticas o paneles de madera compensada, tratados de forma tal que aseguren una correcta terminación exterior. No se retirarán los encofrados ni moldes sin aprobación de la Inspección de Obra y todos los desencofrados se realizarán sin perjudicar a la estructura de hormigón.

El desarme del encofrado comenzará cuando el hormigón haya fraguado completamente y pueda resistir su propio peso y el de la carga que pueda estar sometida durante la construcción.

Previamente al retiro de los puntales bajo vigas se descubrirán los laterales de columnas, para comprobar el estado de estos elementos.

# DESENCOFRADO. Los plazos mínimos serán:

| Costados de vigas y de columnas        | 4 días  |
|--|---------|
| Fondo de losas                         | 10 días |
| Fondos de Vigas                        | 20 días |
| Puntales de seguridad en losas y vigas | 28 días |

# HORMIGÓN VISTO.

Esta terminación es para superficies expuestas a la vista, tanto exterior como interiormente. Para obtener la misma el encofrado estará revestido con madera laminada, tablas machihembradas o en doble manto o con un material equivalente. Los encofrados, juntas y separadores estarán dispuestos en coincidencia con las características arquitectónicas o cambio de dirección de las superficies.

#### **INSPECCIONES**

Todos los trabajos de Hormigón Armado deberán ser aprobados por la Inspección y el Contratista deberá ajustarse a las órdenes impartidas en todo lo referente a la ejecución, uso, terminaciones y calidad de los materiales.

La empresa Contratista no podrá realizar ninguna tarea de hormigonado, sin la previa aprobación de la inspección, de las armaduras colocadas, encofrados y del hormigón a colocar, debiendo en todos los casos facilitar los medios necesarios para que la Inspección realice las mediciones y toma de muestras necesarias.

Cuarenta y ocho horas antes del hormigonado de cualquier estructura, el Contratista deberá solicitar por escrito, en el libro de Notas de Pedido, la Inspección previa que autorice su ejecución. La Inspección hará por escrito en el libro de Órdenes de Servicio las observaciones pertinentes y en el caso de no ser necesario formularlas, extenderá el correspondiente conforme.

El Contratista demostrará además, que dispones en obra de todos los materiales necesarios y equipos adecuados, en óptimo funcionamiento, como para no interrumpir los trabajos de hormigonado.

Queda terminantemente prohibido hormigonar cualquier sector de la estructura sin tener en el libro de Órdenes de Servicio, la autorización escrita de la Inspección. Esta, a su solo juicio, podrá disponer la demolición de lo ejecutado sin su conformidad a cargo del Contratista, y sin compensación.

Iguales acciones serán dispuestas por la Inspección cuando no se hayan cumplimentado algunos de los requisitos expuestos en los párrafos anteriores o en casos, tales como incumplimiento de las tolerancias constructivas, detalles con mala terminación, fisuraciones y/o deformaciones excesivas, etc. que permitan inferir posibles deficiencias estructurales.

# **VIGA DE FUNDACION Y ARRIOSTRE**

Las mismas se dimensionarán de acuerdo a cálculo, ejecutadas con hormigón de piedra partida con mezcla: 1:3:3.

Deberán preverse la colocación de chicotes en correspondencia con las columnas.

# **BASES AISLADAS**

Se fundarán como mínimo a 1.50m por debajo del terreno natural adyacente.

Luego de realizadas la excavaciones compactará el fondo y se lo nivelará con una capa de hormigón H-4 de 5cm de altura.

Sobre el contrapiso ejecutado se colocarán las armaduras dejando un recubrimiento mayor o igual a 5cm.

La dimensión mínima de las bases será de 80cm por lado con un alto mínimo del talón de 20cm. La altura se dimensionará de manera que la base pueda ser considerada como rígida (ancho/altura mayor o igual a 3).

Se adoptará como armadura mínima 1 Ø10 c/20 cm en ambas direcciones. El tronco se realizará de forma que supere como mínimo 5cm la dimensión de la columna con una armadura longitudinal de 4 Ø10 con estribos de Ø 6 c/15 cm.

Las bases aisladas se unirán entre sí por vigas de encadenado en dos direcciones cuya sección transversal mínima será 20cm x 30cm. Con una armadura longitudinal de 4 Ø10 con estribos de Ø 6 c/20cm.

# **COLUMNAS**

Se ejecutará de acuerdo a los correspondientes cálculos particularizados.

La sección mínima de las columnas será de 20cm de lado.

La armadura longitudinal mínima será 4 Ø 12 y estribos de Ø 6 con una separación igual a doce veces el diámetro de la barra longitudinal menor o la menor dimensión de la sección de hormigón.

Se deberán prever anclajes 1  $\varnothing$  6 cada 40cm para fijar las paredes de cerramiento a las columnas.

#### **VIGAS**

Las mismas se dimensionarán de acuerdo a cálculo, ejecutadas con hormigón de piedra partida con mezcla: 1:3:3.

La armadura mínima que llevarán será la siguiente:

Armadura principal 2 Ø 10

Perchas 2 Ø 6

Estribos Ø 6 cada 30cm o 0,8cm de la altura

Armadura intermedia 1 Ø 6 en cada cara en las vigas de más de 50cm de altura y cada 50cm.

El ancho mínimo de las vigas será de 12cm.

Los pases en las vigas para instalaciones deberán ser verificados en la memoria de cálculo, debiendo colocarse armaduras de refuerzo.

#### LOSAS DE VIGUETON PREMOLDEADO

Las losas serán dimensionadas con una altura tal que cumplan los requisitos de limitación de la deformación por limitación de la esbeltez

# **Elementos componentes**

- a. Capa de compresión, a hormigonar in situ.
- **b.** Armadura de repartición (tipo malla de Ø 4,2 cada 15cm).
- **c.** Viguetas de hormigón pretensado, como elementos resistentes, constituyen la armadura del conjunto.
- **d**. Ladrillo cerámico o de poliestireno como encofrado perdido, cuya altura (tipo 1, 2, 3 y 4) establece el brazo elástico resistente.

Se preverán todos los huecos para el pase de instalaciones con sus correspondientes refuerzos. No se admitirá la rotura posterior.

# **MAMPOSTERÍA**

# **DISPOSICIONES GENERALES**

Todos los materiales a incorporar en las obras de mampostería tales como: cemento, cales, arenas, ladrillos, aditivos, etc., deberán cumplir en un todo de acuerdo a las especificaciones establecidas en las Cláusulas Técnicas Generales y Normas de Construcción del Ministerio de Obras Públicas de la provincia de Buenos Aires, en este pliego y en las Normas IRAM correspondientes a cada material, referente a dimensiones, calidad, resistencia, etc.

Los ladrillos, que se colocarán de plano, se asentarán con un enlace nunca menor que la mitad de su tamaño, en todos los sentidos, las hiladas serán perfectamente horizontales. Queda estrictamente prohibido el empleo de medios ladrillos, salvo los imprescindibles para la trabazón y en absoluto el uso de cascotes. Los muros se erigirán perfectamente a plomo y sin pandeos. La erección se practicará simultáneamente y al mismo nivel en todas las partes trabadas o destinadas a serlo, para regularizar el asiento y el enlace de la albañilería. La mampostería deberá reforzarse bajo los alféizares, y en un sobre ancho de 0,70 m. a cada lado de la ventana, con una mezcla de concreto (1: 3) y dos (2) hierros de ® 8 mm.

Todos los vanos llevarán dinteles de H°A°, los que se apoyarán sobre la mampostería en cada extremo, en una longitud igual al 10% (diez por ciento) de la luz del vano, con mínimo de 20cm.

En todos los casos, los mampuestos se asentarán con mortero de cal reforzado, de proporciones 1: ½: 4 de espesor variable, no excediendo de 1 ½ cm el espesor de los lechos de mortero.

En caso de utilizar cemento de albañilería, la proporción será de 1:5.

En las paredes no se tolerará resalto o depresión con respecto al plano prescripto para el ras de la albañilería, que sea mayor de 1 cm. cuando el paramento deba revocarse o de 5 mm si el ladrillo debiera quedar a la vista. Las uniones de las columnas con la mampostería y en especial las exteriores se trabarán con hierro para anular la posibilidad de fisuras por el distinto movimiento de ambos materiales. Las juntas de unión entre distintos materiales como carpintería y albañilería, etc. expuestas a la intemperie serán tratadas con masilla elástica de marca reconocida aprobada previamente por la Inspección, en forma de asegurar una impermeabilización permanente. Se considerarán incluidos en los precios unitarios de la albañilería, mampostería, etc., la ejecución de nichos, goterones, amure de grapas, colocación de tacos y demás trabajos que, sin estar explícitamente indicados en los planos, sean necesarios para ejecutar los restantes trabajos indicados. En los casos que correspondiese, al levantar la mampostería, se colocarán simultáneamente los marcos de puertas y ventanas debidamente amurados.

# MAMPOSTERIA DE FUNDACIONES.

La mampostería de cimientos se realizará en ladrillos comunes asentados en mezcla de la siguiente proporción: ½:1:4. El ancho de la mampostería de cimientos será idéntico a su correspondiente mampostería de elevación.

# **MAMPOSTERIA DE ELEVACION**

Toda la mampostería se ejecutará perfectamente a plomo y sin pandeos, los ladrillos se colocarán con un enlace nunca menor que la mitad de su ancho, las hiladas perfectamente horizontales, utilizando reglas de guía, las juntas serán de 15mm. de espesor y se degollará en 10mm. de profundidad, los ladrillos serán mojados antes de su empleo.

La elevación de los muros se realizará al mismo nivel y simultáneamente, con una adecuada y uniforme trabazón con los tabiques. En la hilada previa bajo los alféizares, se deberá reforzar en un sobre ancho de 0,70m a cada lado de la ventana con una mezcla de concreto: 1:3 y 2 hierros de Ø 8mm.

Los tabiques llevarán a partir del nivel del piso, a cada metro de altura, asentado en mezcla de concreto: 1:3 y dos hierros Ø 8mm.que se doblarán en forma de gancho tomando al ladrillo en sus extremos.

Los encuentros de los muros con columnas de Hº Aº se trabarán con chicotes de hierro Ø 8mm. Por cada metro de altura y a 0,80m a cada lado de la columna y que fueran colocados previo al hormigonado de las mismas. La mezcla que podrán utilizarse para la mampostería de elevación podrá ser: a la cal: ½:1:4 ó con mezcla de cemento de albañilería: 1:5.

Todos los vanos llevarán dintel de H<sup>o</sup> A<sup>o</sup> apoyados sobre la mampostería en cada extremo en una longitud igual al 10% de la luz del vano y no menor a 20cm.

Los asientos de vigas reticuladas o cabriadas de madera descansarán sobre un dado de apoyo de Hº Aº o placa de hierro con mezcla de asiento en concreto de: 1:3.

En la utilización de carpintería metálica, se deberán colocar en posición exacta los marcos, previo a la elevación de la mampostería, de modo que las mochetas se ajusten a los mismos, cuidando que las grampas queden fuertemente empotradas al macizo. Entre el espacio libre del marco y la mampostería se hará colar un mortero de cemento: 1:3, debiendo la carpintería tener un tratamiento de dos manos de antióxido y una de pintura asfáltica en la parte interior del marco.

**Ladrillos comunes**: cuando provengan de hornos de ladrillos comunes tendrán 26cm de largo, 12,5cm de ancho y 5,50cm de altura. Se admitirán en estas medidas una tolerancia máxima del 3%. La resistencia a la compresión en probetas construidas con dos medios ladrillos unidos con

mortero de cemento será de 90 kg/cm2 si se trata de ladrillos destinados a paredes de carga y 60 kg/cm2. para paredes y tabiques de cerramiento.

Ladrillos huecos: serán paralelepípedos fabricados con arcilla ordinaria en estado de pasta semidura, conformados a máquina y endurecidos con calor en hornos especiales tendrán estructura homogénea sin poros grandes y color y cocimiento uniforme sin vitrificaciones. Serán de dimensiones y formas regulares, caras planas y aristas vivas y ángulos rectos. Sus caras deben ser estriadas a fin de facilitar su adherencia a los morteros. Las medidas de los ladrillos huecos tendrán una tolerancia máxima del 3%. La resistencia a la compresión en su sección bruta será de 100 kg/cm2., si se trata de ladillos destinados a levantar paredes de carga. Los ladrillos destinados a la ejecución de tabiques de cerramiento tendrán un mínimo de 60 kg/cm2. de resistencia.

#### **CUBIERTAS**

# **DISPOSICIONES GENERALES**

Todos los trabajos del rubro se ejecutarán de modo tal que permitan obtener obras prolijas y correctamente ejecutadas tanto funcional como estéticamente. Los trabajos deberán resultar completos y adecuados a su finalidad, en consecuencia, el Contratista deberá incorporar a ellos todo lo necesario para conseguirlo.

Los materiales, dispositivos, etc serán de primera calidad y la mano de obra altamente competente, debiendo presentar el Contratista muestras de los materiales para su aprobación por parte de la Inspección con la debida antelación. Durante la ejecución de los trabajos, deberá permanecer en obra un encargado o capataz de la especialidad de idoneidad reconocida a juicio de la Inspección, salvo indicación en contrario.

El precio unitario de la cubierta incluirá todos los elementos necesarios para su completa terminación, como ser zinguería, babetas, zócalos, etc., ya sea que estos estén especificados en los planos y detalles del proyecto, o sean necesarios a juicio de la Inspección, para la buena y correcta terminación del techado adoptado. Todos los conductos, tubos de ventilación, chimeneas y cualquier otro elemento que atraviese las cubiertas y emerja de los techos irán provistos de un sistema de babetas, guarniciones, etc. que asegure la perfecta estanqueidad y protección hidráulica de los techados y se deberán ejecutar después de haber sido aprobado por la Inspección los detalles correspondientes. Asimismo, se observarán idénticas precauciones para todos los perímetros y encuentros de cubiertas con cargas parapetos, bases de equipos, etc.

Correrán por cuenta del Contratista todos aquellos arreglos necesarios que deban efectuarse por eventuales deterioros que pudiera sufrir la Obra por filtraciones, goteras, etc., aunque el trabajo se hubiera efectuado de acuerdo a planos, no pudiendo alegar como atenuante la circunstancia de que la Inspección ha estado presente mientras se hicieron los trabajos.

# **CUBIERTA DE CHAPA**

Sobre el fieltro se colocarán clavaderas de 2"x2", separadas como máximo 90cm una de otra.

Entre clavaderas se colocará el aislante térmico compuesto por planchas de poliestireno expandido de 1" de espesor. Las chapas serán onduladas de hierro galvanizado Nº 24, se clavarán a los tirantillos de 2"x2" con clavos dentados con cabeza de plomo de 3" o tornillos autoperforantes.

El solape vertical será de una onda y media, y el horizontal de 20cm, en los muros la chapa se embutirá 15cm como mínimo. Se comienza la colocación de abajo hacia arriba y en el sentido contrario al viento dominante. La pendiente será entre el 12 y 15% como mínimo, o la indicada en la documentación gráfica respectiva. Se incluyen los muros de carga, los que se ejecutarán con ladrillos comunes de 30cm de espesor con revoque exterior completo (azotado, grueso y fino). En el montaje de las chapas metálicas de techo se deberá garantizar la estanqueidad de las juntas. Dicho montaje deberá efectuarse de acuerdo a lo sugerido por la Inspección de obra. Incluye la provisión y colocación de todos los elementos complementarios necesarios, estén o no indicados.

CAPAS AISLADORAS - HIDROFUGAS ESPECIALES DISPOSICIONES GENERALES

Para la ejecución de estos trabajos se deberán emplear los materiales adecuados y se cuidará que sean llevados a cabo de forma que se obtenga una perfecta continuidad, a los fines de crear barreras eficaces de contención contra los tipos de ataque y perturbaciones que estas membranas deban interceptar. Se realizará con una mezcla de mortero de cemento MC = 1:3.

# Juntas de Dilatación

El Contratista deberá efectuar todas las juntas de dilatación que la construcción lo requiera. Con la debida antelación, si las técnicas particulares lo indican, al inicio de los trabajos la Contratista presentará a la Inspección los planos de detalles correspondientes conteniendo la solución propuesta para cada caso, ya que dichas juntas deben interesar todo el perímetro de contacto de partes del edificio entre sí, tales como muros, pisos, cubiertas, estructuras, etc. cada una con sus requerimientos particulares de dilatación, aislación y terminaciones.

# Aislaciones de Tuberías

Todas las tuberías que lo requieran a juicio de la Inspección deberán contar con suficiente aislamiento como para evitar condensación en su superficie en cualquier lugar en que éstas estén instaladas.

# Capa aisladora doble horizontal bajo muros

La capa aisladora horizontal de muros estará constituida por dos capas horizontales de 2cm de espesor cada una. La inferior a la altura del contrapiso y por debajo de marcos de puertas y la superior a 5cm por sobre el nivel de piso terminado.

Dichas capas horizontales serán unidas entre sí por una vertical del lado interior del muro cuando éste sea perimetral y dos, uno de cada lado, cuando éste sea interior, ejecutada con un espesor de 0,5 cm debiendo lograrse una perfecta continuidad, en todas las capas componentes.

El Contratista no continuará la albañilería hasta transcurridas 24hs. De ejecutada la capa aisladora.

# Azotado concreto con hidrofugo

En todos los muros exteriores se ejecutará sobre los paramentos externos del muro de ladrillos un azotado hidrófugo constituido por mezcla con mortero de cemento MC 1:3 con el agregado de hidrófugo inorgánico, en la proporción que indique el fabricante.

El mismo tratamiento se realizará para los locales sanitarios antes de colocar el revestimiento.

Esta capa tendrá un espesor mínimo de 0,5cm. Y se terminará alisada a cucharón debiendo tenerse especialmente en cuenta la perfecta continuidad de esta capa con las correspondientes horizontales y las verticales de encuentros con tabiques, ventanas, columnas, etc.

# Membrana asfáltica

Una vez limpia y seca la capa de mortero y sellada las juntas de manera tal que no queden bordes filosos en contacto con la membrana y redondeados los bordes y esquinas, se colocará la membrana hidráulica performada "Moterplast" o equivalente, espesor 4mm.

La misma se adherirá a la superficie en caliente, sobre una mano de imprimación asfáltica. Las juntas se solaparán de 3 a 4cm teniendo en cuenta el sentido de la pendiente, soldándolas con aire caliente con control de temperatura, a fin de obtener una membrana impermeable continua.

La ejecución de babetas (en cargas, bordes, embudos, etc.) deberá ser aprobada por la inspección de obra.

En todos los casos deberá asegurarse la continuidad de la aislación.

# CIELORRASOS DISPOSICIONES GENERALES

El Contratista ejecutará todos los trabajos necesarios para la perfecta terminación de los cielorrasos cualquiera sea su tipo de acuerdo a los planos, detalles, Planilla de Locales o a las necesidades de obra.

Todos los trabajos deben ser realizados por personal especializado, con capataces y/o técnicos idóneos que acrediten antecedentes en tareas similares.

Deberán resultar de superficie plana, sin alabeos, bombeos o depresiones. Los encuentros entre pared y cielorraso se resolverán mediante una buña de 1,5 cm

# CIELORRASO SUSPENDIDO DE YESO CON PERFILERÍA METALICA

Se proveerá y colocará cielorraso suspendido de roca de yeso Durlock bajo estructura especialmente conformada, en un todo de acuerdo a las especificaciones del fabricante.

Los trabajos aquí especificados incluirán en general todos los materiales, herramientas, equipos, transporte, mano de obra, personal de supervisión, planes de trabajo, planos de obra necesarios para la ejecución de todos los cielorrasos de placas de yeso de Durlock.

Las tareas incluyen la provisión y colocación de los elementos de anclaje y refuerzos estructurales que garanticen la estabilidad y funcionalidad de los cielorrasos.

Placas macizas de roca de yeso hidratado 60 x 60cm revestido en papel de celulosa especial sobre ambas caras, espesor 12.5 mm, para junta tomada, tipo Durlock o equivalentes.

 Para los locales húmedos se usará placa especial, tipo Placa Verde de Durlock o equivalente. Idem anterior, espesor 9.5 mm.

Estructura y Anclaje: perfiles estructurales de chapa galvanizada N° 24, de 35 mm y 70 mm. Elementos de anclaje galvanizados.

# **REVOQUES**

#### **DISPOSICIONES GENERALES**

Todo muro o tabique que no tenga terminación especialmente indicada en planos o planillas de locales o no sea de ladrillo a la vista, será revocado con revoque completo a la cal, terminado al fieltro, ya se trate de paramentos interiores o exteriores.

Todos los paramentos que deban revocarse serán perfectamente planos y preparados según las reglas del arte, degollándose el mortero de las juntas, desprendiendo las partes sueltas y abrevando adecuadamente las superficies. En ningún caso el Contratista procederá a revocar muros y tabiques que no se hayan asentado perfectamente.

Los revoques no presentarán superficies alabeadas ni fuera de plomo, rebarbas, resaltos u otros defectos cualesquiera. Las aristas entrantes de intersección de paramentos entre sí o de éstos con los cielorrasos serán salvo indicación específica, viva y rectilínea. La arena utilizada en la composición de las mezclas será de la más fina obtenible en el mercado, pudiendo la Inspección exigir su tamizado por parte del Contratista.

De todos los tipos de revoques indicados en planos y/ó planillas, el Contratista preparará muestras de 2,00 m2 de superficie; tantas como la Inspección requiera hasta lograr su aprobación. Tanto el jaharro como el enlucido se cortarán a la altura del zócalo que se utilice, excepto en casos en que el zócalo deba fijarse mediante adhesivos o tacos de madera y tornillos.

Como regla general, en todos aquellos paramentos en que deben contemporizar distintos materiales (por ejemplo, revoque y azulejos, etc.) y que ambos estén el mismo plano, la junta entre ambos se resolverá mediante una buña practicada en el revoque de 1,5 cm. De ancho y del espesor del azulejo como profundidad. Salvo casos en que se indique especialmente, el espesor de los jaharros tendrá entre 1,5 y 2,0 cm y los enlucidos de 3 a 5 mm. Tanto unos como otros deberán ser realizados con mezcla aprobada por la Inspección.

#### TOMADO DE JUNTAS.

El tomado de juntas se efectuará con mortero tipo A, el espesor será uniforme de 15mm y estará rehundido de 3 a 10mm según muestras a aprobar y definir por la Inspección de Obra.

# **CONTRAPISOS CARPETAS Y SOLADOS**

# **DISPOSICIONES GENERALES**

En general, previo a su ejecución se procederá a la limpieza de materiales sueltos y al eventual rasqueteo de incrustaciones extrañas, mojando con agua antes de colocarlo.

#### Solados

Los distintos tipos de solados, las medidas, formas y demás características de sus elementos componentes como asimismo los lugares en que deberán ser colocados se encuentran consignados en la Planilla de locales. El Contratista deberá tener en cuenta que los solados a

emplear en obra se ajusten en todos los casos a la mejor calidad obtenible en plaza, debiendo responder a la condición de colocación uniforme, sin partes diferenciadas.

Con tal motivo debe considerarse incluida en los precios contractuales, la incidencia del costo de selección o de cualquier otro concepto, sin lugar a reclamo de adicional alguno en relación con estas exigencias.

Los solados colocados deberán presentar superficies planas y regulares estando dispuestos con las pendientes, alineaciones y niveles que se indiquen en los planos y que complementariamente señale oportunamente la Inspección. En general las piezas del solado propiamente dicho penetrarán debajo de los zócalos, salvo expresa indicación en contrario.

En todos los locales, veredas, etc en los que haya que colocar las correspondientes tapas de cámaras, en general éstas se construirán ex profeso de tamaño igual a una o varias piezas de las que conforman el solado y se colocarán en forma tal que sea innecesaria la colocación de piezas cortadas.

En los locales sanitarios donde se instalen piletas, bocas de desagüe, etc., con rejillas o tapas que no coincidan con las medidas de las piezas, se las ubicará en coincidencia con dos juntas, cubriendo el espacio restante con piezas cortadas a máquina. No se admitirá el uso de piezas con cortes realizados manualmente.

Como norma general, todos los placares, nichos, muebles, etc., en que no esté específicamente indicado, el piso a colocar llevará el mismo solado que el local al cual pertenece

El Contratista preverá, al computar los materiales para pisos, que al concluir las obras deberá entregar, a su costa, piezas de repuesto de cada uno de los pisos, en cantidad mínima equivalente al 1 (uno) por ciento de cada uno de ellos, y en ningún caso menos de 5 (cinco) unidades métricas de cada tipo.

Todas las piezas de solados, etc., deberán llegar a la obra y ser colocados en perfectas condiciones, enteros y sin escalladuras ni otro tipo de defecto. A tal fin, el Contratista arbitrará los medios conducentes apelando incluso al embalaje de las piezas si esto fuera necesario, como así también protegerlos con lonas, arpilleras, fieltros adecuados una vez colocados y hasta la recepción de las obras.

Se desecharán todas las piezas y partes ejecutadas que no cumplan las prescripciones previstas, corriendo por cuenta y cargo del Contratista, todas las consecuencias derivadas de su incumplimiento, así como el costo que eventualmente pudiera significar cualquier rechazo de la Inspección motivada por las causas antedichas, alcanzando esta disposición hasta la demolición y reconstrucción de solados si llegara el caso.

### **PISO PORCELANATO**

Los porcelanatos a utilizar serán de alto transito y de primera calidad, de una misma marca de fabricación y partida, de color y medidas uniformes. Los pisos de placas cerámicas esmaltadas serán de marca de reconocido prestigio en la plaza, tipo San Lorenzo o similar y de primera calidad. Las dimensiones serán de 50x50 cm. El color será según se indique en la planilla de locales, las piezas no deberán presentar agrietamientos, burbujas en el esmalte, alabeos ni otros defectos; las dimensiones y tinte deberán ser estrictamente uniformes.

Se considerará incluido en los precios pactados tanto la selección necesaria a los fines expresados, como también la incidencia por corte y desperdicio de piezas por centraje del revestimiento en los ambientes: centraje respecto de nichos, puertas o ventanas, artefactos, juegos de broncería, etc.

Los pisos se dispondrán según se indique en planos o en su defecto con juntas cerradas, horizontal y verticalmente rectas, debiéndoselas empastinar y repasar con cemento blanco y porcelanina de primera calidad.

El empastinado se efectuará previo mojado de las superficies a tratar aplicándose mediante secadores de goma, hasta lograr una perfecta penetración y retirando el material sobrante con trapos o estopa seca o apenas humedecida.

# **CONTRAPISOS ARMADOS SOBRE TERRENO NATURAL**

Serán del espesor indicado en los planos. En todos los casos serán armados. Para ello el contratista efectuará los cálculos correspondientes y presentará a la inspección, planos

generales y de detalle de la armadura a utilizar. Una vez obtenida la aprobación de la misma, podrá dar comienzo a las tareas del rubro.

Para veredas, pisos de mosaicos, baldosas etc.los contrapisos podrán ser de hormigón de cascotes. Previamente al hormigonado de los mismos se apisonará y mojará el terreno, quitando todo elemento que pudiera atentar con el comportamiento adecuado a la función a que está destinado.

En presencia de suelos poco permeables, antes de proceder a la construcción del contrapiso, se deberá disponer un film de polietileno negro de 50 micrones de espesor a fin de impedir la pérdida de agua del hormigón.

# CONTRAPISO DE CASCOTES SOBRE LOSA

Se procederá a la ejecución de un contrapiso de 12 cm. De espesor de hormigón pobre 1:1/8:4:8 de cal, cemento, arena y cascotes con pendiente hacia los desagües. Sobre este se realizará una carpeta de nivelación de espesor variable según haga falta, compuesto por mortero de cal reforzado 1:1/8:3, que se terminará fratazado, quedando así preparado para la colocación del revestimiento.

Llevarán juntas de dilatación según se indique por poliestireno expandido de 1,5 cm. De ancho y sellador elastoplástico, de marca reconocida.

#### **CARPETA DE CONCRETO**

Sobre el contrapiso o capa de compresión y antes que fragüe se extenderá una carpeta con mezcla de cemento: 1:3 de 2cm. De espesor como mínimo. La mezcla se amasará con la cantidad mínima de agua y una vez extendida, será ligeramente comprimida y alisada hasta que el agua comience a fluir por la superficie, nivelada convenientemente.

Cuando esta tenga la resistencia necesaria, se acabará de alisar con cemento puro.

Luego de seis horas de fabricada la última capa de su ejecución, se regará, al solo efecto de conservar la humedad, especialmente en días de alta temperatura.

# **JUNTAS DE TRABAJO**

Las presentes especificaciones se refieren a juntas que deberá ejecutar el Contratista, estén o no indicadas en los planos o sean necesarias para el mejor comportamiento de los solados, para la libre expansión y retracción a los efectos de tener en cuenta los movimientos o trabajos de los solados, durante su construcción, como así también a través de la vida de los mismos por acción de las variaciones de la temperatura.

La técnica de aplicación de los materiales, cuyos tipos se indican, deberá ajustarse estrictamente a las recomendaciones que al respecto fijen las firmas fabricantes, con el objeto de garantizar el correcto empleo de los materiales.

Selladores: corresponde al material de relleno para la capa superficial, aparente, debiendo emplearse en este caso polímeros líquidos polisulfurados del tipo Tiokol o equivalente.

# **REVESTIMIENTOS**

# **DISPOSICIONES GENERALES**

Con la debida antelación el Contratista presentará a la aprobación de la Inspección, las muestras de cada una de las piezas de revestimiento especificado en la Planilla de Locales. Las muestras aprobadas se mantendrán en obra y servirán de elementos de referencia a los efectos de decidir su aceptación en la recepción de otras piezas de su tipo, y serán rechazadas en forma inapelable cada vez que lleguen deterioradas para su incorporación a la obra.

Asimismo, el Contratista preparará, cuando la Inspección lo disponga, los planos de muestra que se le soliciten a fin de establecer en la realidad, los perfeccionamientos y ajustes que no resulten de planos, conducentes a una mejor realización y a efectos de resolver detalles constructivos no previstos.

Todas las piezas de revestimientos de igual color deberán pertenecer a una misma partida, llegar a obra y ser colocadas en perfectas condiciones, enteras y sin escalladuras ni defecto alguno. A tal fin el Contratista arbitrará los medios adecuados al logro de tales condiciones, apelando incluso al embalado si fuera necesario como así también protegiendo los revestimientos una vez colocados hasta la Recepción Provisoria de las obras, y reservando el 1 % de todos los tipos de material colocado, para dejar como piezas de repuesto.

Las superficies de terminación deberán quedar uniformes, lisas y sin ondulaciones, aplomadas, con juntas alineadas horizontales y coincidentes en los quiebres de muros, ó según lo proyectado.

# CARPINTERIAS DISPOSICIONES GENERALES

El Contratista deberá realizar los planos que la Inspección le indique en escala 1:20 y 1:1 de acuerdo a los detalles necesarios, previo a su ejecución.

Con la debida antelación a la fecha en que deban iniciarse los trabajos en taller de los elementos de carpintería según el Plan de Trabajos, el Contratista deberá obtener las medidas de las mismas y someter a la aprobación de la Inspección los correspondientes planos de taller.

Los planos de taller indicarán las tolerancias de ejecución de los elementos de carpintería metálica y herrería las que la deberán contar con la aprobación de la Inspección.

Los planos que requiera la Inspección se ejecutarán en escala 1:20 para los planos generales y 1:1 escala natural para los planos de detalles, respetando en todos los casos los lineamientos establecidos en el proyecto licitado y las especificaciones de este Pliego.

Los materiales, procedimientos constructivos y ensayos deberán respetar las normas IRAM (Instituto Argentino de Racionalización de Materiales). Las operaciones de montaje serán dirigidas por un capataz montador de competencia bien comprobada para la dirección de esta clase de trabajos.

Es facultad de la Inspección realizar sin previo aviso inspecciones en fábrica a efectos de verificar la calidad de los trabajos contratados y si los mismos se ejecutan de acuerdo a lo establecido. En caso de duda, la Inspección podrá solicitar las pruebas y ensayos necesarios o adecuados para verificar la calidad de los mismos.

Todo ajuste a las medidas del diseño original, deberá contar con la aprobación de la Inspección.

Destacase muy especialmente y con carácter general que las medidas de escuadrías señaladas como así aquellas que sin estarlo puedan inferirse por la escala de los mismos, corresponden a secciones netas de maderas terminadas.

Las medidas definitivas, una vez aprobadas quedarán sujetas al régimen de tolerancias máximas admisibles.

El Contratista deberá tener especial cuidado en la prolijidad y los detalles de terminación que aseguren el perfecto cierre de los batientes y un resultado acorde con el resto de las construcciones, teniendo en cuenta la verificación de los elementos para un correcto funcionamiento de la abertura.

Las ensambladuras se harán con esmero, debiendo resultar suaves al tacto y sin vestigios de aserrados o depresiones. Las aristas serán bien rectilíneas.

Las encoladuras en general, salvo expresa indicación en contrario, se ejecutarán empleando cola sintética liquida, a base de ureaformaldehido apta para todo tipo de encolado. La preparación de la cola y su técnica de aplicación, se ajustarán a las recomendaciones que al respecto aconseje su fabricante.

Se desecharán definitivamente y sin excepción, todas las obras de carpintería de madera, en las cuales se hubiera empleado o debiera emplearse para corregirlas: clavos, masillas o piezas añadidas en cualquier forma.

Los herrajes se encastrarán con prolijidad en las partes correspondientes, no permitiéndose la colocación de cerraduras embutidas en las ensambladuras.

El Contratista deberá verificar en obra, las dimensiones indicadas en la documentación licitaria a los efectos de salvar errores, corriendo por su cuenta cualquier modificación que fuere necesario realizar si no se tomase esta precaución. Los herrajes reunirán en cualquier caso condiciones de primera calidad en lo que respecta a resistencia, sistema, duración y eficiencia en su aplicación, presentación y acabado de sus elementos constitutivos y responderán al especificado en los planos y planillas correspondientes.

Los herrajes serán fijados en los lugares correspondientes de las puertas con tornillos de bronce platil.

a. Muestras: El Contratista deberá presentar antes de iniciar los trabajos en taller con la debida antelación, muestras de placas, uniones, accesorios, herrajes, etc. a utilizar en las carpinterías a fabricar.

Estas muestras servirán para comparar todo lo que se realice en taller y se transporte a obra para su colocación como patrón para la recepción de todos y cada uno de los tipos de carpinterías. Todas las muestras deberán ser presentadas con las medidas (espesores, etc.) y terminaciones correspondientes.

En el interior de los marcos en general, puertas y demás sitios que la Inspección indique, se aplicará una aislación anticorrosiva que tendrá a la vez la finalidad de amortiguar sonidos de las chapas, ante eventuales percusiones y golpes debidos a contactos de puertas y objetos originados por actividades y usos de los locales. El tratamiento a emplear a tales fines consistirá en un recubrimiento compuesto de mezcla de asfalto y arena por partes iguales, aplicando una vez trabajado y soldado el elemento en cuestión.

Para su aplicación deberá emplearse el procedimiento de proyección sobre las partes a proteger o a la circulación de una corriente de asfalto en caliente o emulsionado, u otro procedimiento que el Contratista deberá someter a la Inspección para obtener su aprobación. Previa autorización por parte de la Inspección se dará en taller, en sus caras visibles, dos manos de pintura anticorrosiva de reconocida calidad en plaza, formando una capa homogénea y de buen aspecto.

La colocación se hará con arreglo a las medidas y a los niveles correspondientes a los planos, aprobados por la Inspección las que deberán ser verificadas por el Contratista antes de la ejecución de las estructuras.

# b. Perfilería de aluminio

La aleación del aluminio con otros metales en los porcentajes límites se hará de acuerdo a las normas en vigor según proyecto I de la Norma IRAM 681.

Para los perfiles extruídos deberá utilizarse la aleación Al-Mg-Si, según designación IRAM 1605, equivalente a norma ASTM 6063T5, correspondiente a las aleaciones RA-E 505 de Alcan, AGS de Camea y AA6063 de Kaiser.

#### Aluminio diferencia

Los perfiles tendrán tratamiento térmico T5 con envejecimiento artificial en horno con circulación de gases a temperatura controlada en 180°C +/- 5°C durante un mínimo de 8 horas.

En caso de utilizar chapa de aluminio será del espesor adecuado para cada uso, de aleación apta para plegar en frío a 90° sin producir grietas en los plegados, con temple semiduro H38 para permitir un anodizado correcto.

Deberá evitarse siempre el contacto directo del aluminio con el hierro, cemento, cal o yeso. Para aquellos casos en que se encuentren en contacto una superficie de aluminio con una superficie ferrosa, esta última deberá estar recubierta con un film de polietileno de 90 micrones de espesor o dos manos de pintura bituminosa, para evitar los efectos del par galvánico sobre el aluminio.

Las superficies que admitirán el sellador especificado serán pulidas, limpias y libres de grasas.

El proceso de anodizado, la medición del espesor de la capa anódica no inferior a 20 micrones y su sellado posterior, deberá ajustarse a las normas internacionales.

En los casos que la Inspección determina a su sólo juicio la necesidad de proteger un cerramiento en obra, el Contratista aplicará a todas las superficies expuestas a deterioro una mano de pintura desfoliable especial sin que otorgue derecho a adicional alguno. Antes de adoptar la marca de dicha pintura, se hará una prueba en taller, en presencia de la Inspección, con pinturas de entre las cuales se elegirá la que ofrezca mejor protección y más fácil desfoliado posterior.

**c. Muestras:** El Contratista deberá presentar con la debida antelación a la aprobación de la Inspección antes que deba iniciarse la construcción en taller de los elementos de carpintería según el plan de trabajos, un muestrario completo que contendrá los siguientes elementos:

- a) Chapa de hierro doblada y perfileria de la conformación y tipo que se utilizarán en la composición de la carpintería a construir, con sus correspondientes tratamientos de pintura, perfileria, aislaciones, grapas y demás elementos zincados y cadmiados.
- b) Tornillos de diversos tipos y metales; bulones con sus correspondientes arandelas y tuercas, hierros ángulos, planchuelas, refuerzos de diversos tipos, elementos de fijación, etc.
- c) Herrajes, cerraduras, balancines y sus elementos de fijación.
- d) Idem para la perfilería de aluminio.
- e) Idem para la perfilería de acero inoxidable.

El costo de los elementos de muestras se considerará incluido en el precio de ejecución de los trabajos. El muestrario de los elementos aceptados quedará en la oficina de la Inspección y servirá de referencia para la apreciación y recepción por comparación de los elementos fabricados que se reciban en la obra.

#### **REJA DE PROTECCION**

Bastidor perimetral en hierro "L "de 30mm de lado.

Barrotes cuadrados de 12mm de lado o redondos de Ø12mm, separación cada 12cm. Travesaños con panchuelas horizontales de 30mm de ancho, separación cada 50cm.

Las grampas de anclaje serán de planchuelas de hierro de 1" x 1/8", se colocarán no menos de tres (3) por lado y se amurarán al muro a no menos de 7cm de profundidad con mezcla de concreto: 1:2.

La separación de la reja con el muro no superará los 5cm.

# **CARPINTERIAS, CHAPA BWG N°16**

En este rubro se encuentran incluidos la totalidad de los trabajos necesarios para la provisión, ajuste y colocación de carpintería de chapa interior, cualquiera sean sus dimensiones, ubicación, acabado superficial, incluso herrajes y accesorios.

Las puertas tendrán un espesor de 45 mm. y serán de chapa de acero BWG N°16 preparado para pintar.

Los marcos deberán responder a los espesores de pared

El Contratista deberá presentar con la debida antelación tableros conteniendo las muestras de todos los herrajes especificados a emplearse y los que sin estar especialmente indicados sean del caso emplear para que los trabajos queden completos de acuerdo a su fin.

Los herrajes serán fijados en los lugares correspondientes de las puertas con tornillos de igual acabado que los mismos.

Puertas doble hoja: Fallebas de embutir de primera calidad.

Pomelas: Serán fijadas a las hojas con tornillos de igual material en los correspondientes rebajes practicados en los guardacantos. Se colocarán tres pomelas por hoja de 170 mm. c/una.

Picaportes: Serán de seguridad, de acero inoxidable, de primera calidad.

Las puertas de acceso a sanitarios, locales de servicio y/o en los lugares necesarios a juicio de la Inspección o indicados en planos y planillas, deberán llevar cierrapuertas hidráulicos de brazo paralelo tipo DORMA M-200 (uno (1) por hoja) o similar, los que se deberán adecuar a capacidades y potencia necesarias teniendo en cuenta dimensiones y peso de las puertas. Para la colocación deberá seguirse las instrucciones del fabricante.

Quedan a cargo del Contratista los trabajos de colocación y ajuste de todas las carpinterías de chapa provistas. Se deberá tener especial cuidado en la prolijidad y los detalles de terminación que aseguren el perfecto cierre de los batientes y un resultado acorde con el resto de las construcciones, teniendo en cuenta la verticalidad de los elementos para un correcto funcionamiento de la abertura.

# **PINTURAS**

# **DISPOSICIONES GENERALES**

Cuando se trate de aplicar pinturas, el Contratista ejecutará los trabajos especificados en este capítulo interpretando que los mismos se ajustarán estrictamente a su fin, entendiéndose por tal la ejecución completa del acabado superficial del conjunto en todos sus componentes, (paramentos exteriores e interiores, estructuras visibles, cielorrasos, carpinterías, etc.), preparando las superficies a pintar de forma que el resultado final, en todos los casos sea firme, prolijo y homogéneo, a juicio de la Inspección, según el tipo correspondiente, aunque éste no se halle expresamente indicado. En los casos que la Inspección lo indique, el Contratista aplicará tratamientos antihumedad o antihongos.

Todas las pinturas se deberán aplicar siguiendo estrictamente las instrucciones del fabricante y de la Inspección.

Todas las obras deberán limpiarse perfectamente de manchas, óxido, etc., fijarse prolijamente y prepararse en forma conveniente antes de recibir las sucesivas manos de pintura. Los defectos que pudiera presentar cualquier estructura serán corregidos antes de proceder a pintarlas. No se admitirá el empleo de pintura espesa para tapar poros, grietas, etc.

El Contratista notificará a la Inspección, sin excepción alguna, cuando vaya a aplicar cada mano de pintura, debiendo distinguirse una mano de otra por su tono. Como regla general, salvo excepciones que se determinarán en cada caso y por escrito, sin cuya nota no tendrá valor de trabajo realizado, se dará la última mano después de que todos los gremios que entren en la construcción hayan dado fin a sus trabajos.

Los materiales a emplear deberán responder a las normas en vigencia que correspondan, aceptadas por la Inspección.

Las pinturas serán de primera calidad y de los tipos que indiquen en cada caso, no admitiéndose sustitutos ni mezclas de clase alguna de pintura de diferentes calidades. De todas las pinturas, colorantes, esmaltes, aguarrás, etc., el Contratista entregará muestras a la Inspección para su elección y aprobación.

Los trabajos serán confiados a obreros expertos y especializados en la preparación de pinturas y su aplicación. El no cumplimiento de los establecidos en el presente pliego y en especial en lo que se refiere a notificación previa a la Inspección de la aplicación de cada mano de pintura, será motivo suficiente para el rechazo de lo realizado. En los casos en que se indique número de manos a aplicar será considerado a título ilustrativo. El Contratista deberá aplicar la cantidad de manos que requiera el perfecto acabado de los pintados, a juicio de la Inspección.

Una vez ejecutados los trabajos, el Contratista tomará las precauciones para preservar los mismos de los agentes climáticos ó daños hasta la Recepción Provisoria.

# PINTURA AL LATEX ACRILICO SOBRE PAREDES INTERIORES

En todos los locales indicados en Planos y Planillas de Locales con acabado interior al látex, se procederá de la siguiente forma:

- a) Previo desgranado de la superficie mediante lija, se aplicará una mano de fijador al agua diluido según corresponda y en la proporción necesaria para que una vez seco quede una superficie mate.
- b) Aplicar las manos de pintura látex 100% acrílico semimate para interiores que fuera menester, hasta obtener un acabado correcto a juicio de la Inspección.

La primera mano se aplicará diluida en agua al 50 % y las siguientes irán modificando el grado de dilución según sea la absorción de la superficie.

El rendimiento de la pintura no será mayor de 8 m2 por litro y por mano.

# PINTURA SILICONADA SOBRE PAREDES EXTERIORES

Se procederá en todos los paramentos exteriores indicados en Planos y Planillas de Locales de la siguiente forma:

Limpiar a fondo la pared por medio de cepillado, lijado y rasqueteado. Aplicar una mano de fijador, diluido según corresponda, en la proporción necesaria para que una vez seco, quede mate.

Aplicar luego las manos necesarias para lograr un buen acabado a satisfacción de la Inspección, dos como mínimo, de pintura al látex 100% acrílico para exteriores, dejando secar 4 horas como mínimo, entre mano y mano.

# PROTECCIÓN ANTICORROSIVA EN ESTRUCTURAS METALICAS

Todas las estructuras metálicas recibirán el tratamiento protectivo que se describe a continuación:

Desengrasado de las superficies metálicas, se procederá a nivelar las imperfecciones, salientes y rebarbas mediante abrasión metálica (discos o piedras esmeriles, cepillo de alambre, etc.).

Arenado a presión, a efectos de eliminar los restos de material abrasivo y pinturas de taller.

Sopleteado mediante aire comprimido, de todas las superficies para garantizar superficies secas y exentas de polvo.

Aplicación, inmediatamente a la conclusión de c), de una mano de imprimación vinílica (wash-primer) bi – componente, a base de resina polivinil butiral, tetraxicromato de zinc y ácido fosfórico.

Primera mano de esmalte sintético en vehículo tipo alquídico, con un mínimo de 22% de bióxido de titanio, de color a elección de la Inspección. Se realizará a pincel o a soplete, en cuyo caso se empleará el diluyente especificado por el fabricante. El espesor de esta mano no será inferior a 20 micras.

Segunda mano de esmalte sintético ídem a la anterior. El pintado de la última mano se dará cuando toda estructura haya recibido todas las manos precedentes

# SINTETICO SOBRE CARPINTERIA METALICA Y HERRERIA

Todas las estructuras de carpintería y herrería se pintarán con esmalte sintético brillante en exteriores, satinado en interiores, de primera calidad y marca aceptada por la Inspección, empleando el siguiente procedimiento: Limpieza de las superficies metálicas mediante solventes a fin de eliminar el antióxido de fábrica.

Remoción de óxido, si lo hubiere, mediante solución desoxidante, abrasión mecánica, cepillado profundo, etc.

Aplicación de fondo antióxido al cromato cubriendo la totalidad de las superficies.

Masillar con masilla al aguarrás, en capas delgadas, en las zonas donde fuere menester.

Una vez fraguada la masilla, aplicar fondo antióxido ídem sobre las partes masilladas.

Lijar adecuadamente a fin de obtener superficies suaves y tersas.

Sobre las superficies así preparadas, se aplicará una mano de fondo sintético y luego tres manos de esmalte sintético como mínimo.

# INSTALACIÓN ELECTRICA DISPOSICIONES GENERALES

Comprende toda la ejecución de los trabajos, provisión de materiales y mano de obra especializada, y tareas que sin estar específicamente detalladas, sean necesarias para la terminación de las obras de acuerdo a su fin, y en forma tal que permitan librarlas al servicio íntegramente y de inmediato a su recepción provisional.

Estas tareas podrán ser desde las instalaciones propiamente dichas hasta la apertura de canaletas, pase de muros, ejecución de nichos para tableros, empotramiento de tacos, cajas; provisión y colocación de todas las cañerías y de todos los elementos integrantes de las canalizaciones eléctricas.

Las modificaciones o adaptaciones que pudieran surgir como necesarias para la correcta ejecución deberán ser ejecutadas según orden de Inspección de Obra.

Todo trabajo (previsto o no en estas especificaciones) que por su índole sea de imprescindible ejecución para el correcto y normal funcionamiento de las instalaciones será llevado a cabo por cuenta del contratista a su cargo, o sea todo gasto directo o indirecto, conexo con las obras mencionadas, que sea necesario para entregar todas las instalaciones completas bajo tensión y en perfecto estado de funcionamiento.

Las instalaciones en inmuebles se entienden completas, desde la caja de entrada de la Compañía. Para ello el "Contratista" proveerá los caños de P.V.C. de Ø 102 mm para acceso a los ramales de electricidad necesarios desde el exterior del edificio hasta el medidor.

#### **NORMAS Y REGLAMENTOS**

La instalación se adecuará a la reglamentación para la ejecución de la Asociación Electrótecnica Argentina y deberá cumplimentar la reglamentación 207/98 del Ente de Regulación de Electricidad, para lo cual el Contratista tendrá a su cargo la realización de los planos y cálculos de nivel de iluminación necesarios, los entregará para su aprobación a la Inspección de Obra si ella los solicitara.

Serán por cuenta del Contratista los trámites y la gestión de los permisos que sean necesarios para la conexión y habilitación de las instalaciones a las redes públicas de provisión del servicio, siendo en consecuencia responsable de las multas y/o atrasos que por incumplimiento y/o error en tales obligaciones sufra la Municipalidad, siendo de su exclusivo cargo los gastos por el pago de todos los derechos, impuestos, etc., ante la Empresa prestataria del servicio.

El Contratista deberá obligatoriamente realizar las pruebas necesarias, las que deberán quedar asentadas en un protocolo. Dichas pruebas deberán contar con la aprobación de la Inspección previo a la ejecución de los trabajos, siendo las siguientes las mínimas indispensables:

- a) Presentación de planos y materiales. Además de los planos que se deberán ejecutar para presentar a las autoridades, se entregara con antelación para su aprobación y observaciones, tres juegos de copias en escala 1:100 a la inspección.
- Verificación de continuidad eléctrica de cañerías, cajas y gabinetes las cuales serán a la vista con puerta y llave.
- c) Inspección de tablero de acuerdo a pliegos y planos.
- d) Prueba de aislación de ramales y circuitos entre sí y respecto a tierra.
- e) Prueba de funcionamiento de los circuitos, artefactos de iluminación y tableros a máxima carga.
- f) Prueba de funcionamiento de centrales de sonido, teléfono, etc.

La ubicación de la toma de alimentación, medidores, tableros, cañerías boca de conexión para centros, brazos, tomacorrientes, llaves, etc., se realizará de acuerdo a los Planos de Obra y con la aprobación de la Inspección.

Conjuntamente con el pedido de Recepción Provisional de los trabajos, el Contratista deberá presentar, a requerimiento de la inspección, los Planos de Construcción conforme a la obra, de todas las instalaciones y Planos de Detalle de los Tableros, con las características, medidas y detalles coincidentes con las obras realizadas. Dichos planos serán dibujados de acuerdo a la reglamentación municipal. Se deberán añadir las copias necesarias para su aprobación.

#### **INSPECCIONES**

Durante la ejecución de los trabajos y con la debida anticipación, el Contratista solicitará una serie de inspecciones con sus respectivas pruebas.

Las inspecciones se realizarán:

- 1) Una vez colocadas las cañerías y cajas, y antes de efectuar el cierre de las canaletas.
- 2) Luego de ser pasados todos los conductores y antes de efectuar su conexión a cuadros, artefactos y accesorios.
- 3) Después de finalizada la instalación. Cuando se coloquen cables subterráneos éstos deben ser inspeccionados antes de efectuarse el cierre de las zanjas.
- 4) Una vez terminada la instalación se efectuará la prueba de aislación que se repetirá en la recepción provisional y en la definitiva. En ningún caso deberá ser menor de 1.000 ohms/volt.

MATERIALES, EQUIPOS Y ARTEFACTOS

Con anterioridad a la iniciación de los trabajos, el Contratista deberá presentar a la consideración de la Inspección de Obra, muestras completas de cada uno de los materiales a usar. Dicho proceso es con el fin de su aprobación.

Todos los materiales a instalarse serán nuevos y conforme a las Normas IRAM y se deberá presentar muestras y/o folletos para su aprobación.

#### - LINEAS:

Las líneas deberán ser por lo menos bifilares.

De acuerdo con la ubicación en la instalación, las líneas reciben las siguientes designaciones:

- **De alimentación:** Es la que vincula la red de la Empresa prestataria del servicio e eléctrico con los bornes de entrada del medidor de energía.
- **Principal:** Es la que vincula los bornes de salida del medidor de energía con los bornes de entrada de los equipos de protección y maniobra del tablero principal.
- **Seccional:** Es el que vincula los bornes de salida de un tablero con los bornes de entrada del siguiente.
- **De circuito**: Es el que vincula los bornes de salida del último tablero con los puntos de conexión de los aparatos de consumo.

# - TABLEROS

Los tableros están constituidos por cajas o gabinetes que contienen los dispositivos de conexión, comando, medición, protección, alarma y señalización con sus respectivas cubiertas y soportes correspondientes.

De acuerdo con su ubicación en la instalación, los tableros reciben la siguiente designación:

- Tablero principal: Es aquél al que acomete la línea principal y de la cual se derivan las líneas seccionales o de circuitos.
- Tablero seccional: Es aquél al que acomete la línea seccional y del cual se derivan otras líneas seccionales o de circuitos.

El tablero principal deberá ubicarse en un lugar seco, ambiente normal, de fácil acceso y alejado de otras instalaciones, tales como las de agua, gas, teléfono, etc. Para lugares húmedos o en intemperie u otros tipos de ambientes, se deberán tomar previsiones adicionales. Delante de la superficie frontal del tablero deberá haber un espacio libre para facilitar la realización de trabajos y operaciones.

Los tableros seccionales deberán estar aislados en lugares de fácil localización dentro de la unidad habitacional o comercial con Inspección buen nivel de iluminación y a una altura adecuada que facilite el accionamiento, de los elementos de maniobra y protección, no debiendo interponerse obstáculos que dificulten su libre acceso.

Los tableros prearmados deberán indicar: fabricante, tensión de utilización (monofásica o trifásica), y corriente de cortocircuito máxima de cálculo.

# - CONDUCTORES

Los cables según su aplicación se utilizan de la siguiente forma:

- a) Instalación fija en cañerías (embutida o a la vista): Normas IRAM 2220, 2261, 2262, y
   2182
- b) Instalación fija a la vista (colocados sobre bandejas perforadas): Normas IRAM 2220, 2261 y 2262.
  - c) Instalación cerrada: Normas IRAM 2220, 2261 y 2262
- d) Instalación aérea: Cables con conductores de cobre rojo duro, aislado con polietileno reticulado y cableado a espiral visible para instalaciones eléctricas aéreas exteriores en inmuebles.

Los cables que se utilicen en locales húmedos, mojados o polvorientos, serán del tipo adecuado para soportar los riesgos propios del local

En aquellos locales donde las instalaciones eléctricas están sometidas, en forma permanente, a los efectos de la condensación de la humedad ambiente, las cañerías y cajas serán preferentemente de material aislante y en caso de ser metálicas deberán estar protegidas contra la corrosión.

Las cañerías a la vista deberán estar separadas a una distancia mínima de 0,02m. de la pared, y todas las juntas y soportes deberán estar protegidos adecuadamente contra la corrosión.

Los cables a ser instalados deberán cumplir con las Normas IRAM 2183, 2220, 2261 y 2262.

# Conductor de protección:

La puesta a tierra de las masas se realizará por medio de un conductor, denominado (conductor de Protección) de cobre electrolito aislado (Normas IRAM 2183, 2220, 2261 y 2262) que recorrerá la instalación, y cuya sección mínima será establecida por la siguiente formula:

S (mm2.): Sección real del conductor

Icc (A): Valor eficaz de la corriente de cortocircuito máximo.

T (S): Tiempo total de operación de la protección.

K = 114: Para conductores de cobre aislados.

El conductor de puesta a tierra en ningún caso tendrá una sección menor a 2,5mm2. El conductor estará conectado directamente a la toma de tierra según Normas IRAM.

# Valor mínimo de resistencia de Bipolares

El valor de la resistencia de bipolares mínima será de 1000 ohm/v de tensión por cada tramo de instalación de 100 m ó fracción.

En ningún caso la resistencia de bipolares podrá ser inferior a 220 K ohm.

# **PUESTA A TIERRA:**

El neutro de la instalación será conectado a tierra mediante una jabalina de hierro-cobre "Copperweld" o similar, directamente hincado en el terreno natural en perforación hecha a tal efecto, hasta la napa de agua, encamisada. Según cálculo cumpliendo con las normas.

## - INTERRUPTORES

# 1 - INTERRUPTOR AUTOMÁTICO POR CORRIENTE DIFERENCIAL DE FUGA

La utilización de interruptores diferenciales, está destinada a complementar las medidas de protección contra contactos directos.

La corriente de operación nominal del interruptor diferencial no deberá superar los 30 mA, para asegurar la protección complementaria en caso de falla de las otras medidas de protección contra contactos directos. Estos interruptores diferenciales deberán cumplir con la Normas IRAM 2301.

# 2 - INTERRUPTORES DE EFECTOS

Elementos mono, bi, tri, y tetrapolares, que tendrán un diseño tal que la velocidad de apertura de sus polos, no dependa de la velocidad de accionamiento del operador. El tipo unipolar comprenderá a los llamados interruptores de efecto (por ejemplo: de punto, de combinación, etc.).

En los interruptores bi y tripolares, los polos se accionarán simultáneamente. En los interruptores tetrapolares, el polo neutro (que deberá identificarse), conectará con anterioridad a los de las fases e interrumpirá con posterioridad a estos. Los interruptores de efecto cumplirán con la Normas IRAM 2007. Los otros interruptores cumplirán con las Normas IRAM 2122.

# 3 - DISPOSITIVOS DE MANIOBRA Y PROTECCIÓN DE MOTORES ELÉCTRICOS

Los motores de corriente alterna (mono o trifásicos) deberán tener como mínimo un dispositivo de maniobra y protección que permita el arranque y detención del motor mediante el cierre o apertura de todas las fases y polos en forma simultánea, y la protección de la línea de alimentación contra sobrecargas y cortocircuitos.

En caso de motores trifásicos además de la protección indicada anteriormente, deberá utilizarse un dispositivo de protección que interrumpa el circuito de alimentación cuando esté ausente la tensión de una fase.

#### - ARTEFACTOS:

Se deberán presentar distintas alternativas de artefactos para la iluminación adecuada de cada local, para la posterior aprobación de la Inspección de Obra. Todos los elementos serán provistos en condiciones de funcionamiento, incluyendo bombillas y/o tubos fluorescentes.

# BOCAS COMPLETAS / INSTALACIÓN DE CAÑERIAS Y CAJA p/TE

Como boca completa se considera la provisión de elementos y ejecución de los siguientes trabajos:

- Canalizaciones. Deberá contener a los caños de manera tal que la parte mas saliente de los mismos quede a 2cm de profundidad.
- Las cañerías (Ø mínimo 3/4") y los accesorios (curvas y cuplas) deberán ser de acero semipesado IRAM-IAS U500-2005. Cajas de acero semipesados responderán a la Norma IRAM 2005/72, con conectores roscados galvanizados. Se unirán entre sí mediante accesorios roscado que no disminuyan su sección interna asegurando la protección mecánica de los conductores. Se asegurarán cada metro con clavos de gancho, en tramos horizontales sin derivación deberá colocarse como mínimo una caja cada 12m.
- Las cajas de centro serán octogonales de 100x100x40mm de 1.5mm de espesor.
- Las cajas de llaves interruptoras y tomacorriente serán de 50x100x50mm de 1.5mm de espesor. Las mismas, salvo indicación en contrario del proyecto se colocarán de la siguiente manera:
- llaves interruptoras a 1.20m del nivel de piso y 10cm del contramarco.
- Tomacorrientes según 771.8.3-J.
- Las cajas de paso y/o derivación deberán instalarse de tal modo que sean siempre accesibles; serán cuadradas de 100x100x40mm de 1.5mm de espesor con tapa.
- Cada circuito tendrá un máximo de bocas de acuerdo a tabla 771.7.l.
- Conductores antillana de primera marca IRAM 2183.
- La cantidad de conductores a instalar en el interior de las canalizaciones se realizarán conforme al reglamento de la AEA, en la sección 771.12.VI tabla para la máxima cantidad de conductores por canalización.
- Los conductores cumplirán con las secciones mínimas admisibles establecidas en la tabla 771.13.I del reglamento de la AEA para secciones mínimas de conductores.
- Para los conductores de alimentación como para los cableados en los distintos tableros y circuitos, se mantendrán los siguientes colores de aislamiento:

Fase R: color marrón
Fase S: color negro
Fase T: color rojo
Neutro: color celeste

Protección: bicolor verde – amarillo (tierra aislada)

Según Reglamentación A.E.A.- Sección 771.12.3.6 "Código de colores".

De acuerdo a lo expuesto cumpliendo con lo precedente mencionado la instalación eléctrica constara de:

- PILAR MEDIDOR COMPLETO CON PUESTA A TIERRA COMPLETO
- TABLERO PRINCIPAL COMPLETO
- TABLERO SECCIONAL COMPLETO
- BOCAS COMPLETAS
- INSTALACION DE CAÑERIAS Y CAJAS PARA TELEFONO
- INSTALACION DE CAÑERIAS Y CAJAS PARA TV.

# INSTALACION DE GAS DISPOSICIONES GENERALES

Se consideran comprendidas todas las tareas necesarias para ejecutar las instalaciones de Gas indicadas en los planos que sirven de base a la licitación, incluso la provisión y colocación de cañerías, piezas, accesorios, artefactos y todo otro material necesario para la correcta terminación de las obras.

Se incluyen en la obra que se licita, los trabajos de excavación, relleno, apertura, acarreo, descarga, estiba en obra y cuidado de los materiales y todo otro trabajo y materiales que sean necesarios para la perfecta terminación de las obras contratadas aún cuando ello no estuviese explícitamente especificado.

El Contratista deberá prever, todos aquellos materiales y partes integrantes de las instalaciones, todos aquellos trabajos y elementos que, aunque no se detallen e indiquen expresamente, forman parte de los mismos o sean necesarios para su correcta terminación o se requieran para asegurar su perfecto funcionamiento o máximo rendimiento.

Además de los gastos de ejecución, provisión y montaje que insuman estas instalaciones correrán por cuenta del Contratista a los que se originen en concepto de transportes, pruebas, inspecciones, ensayos y demás erogaciones, pago de derechos de conexión, colocación de medidor, etc.

Todo trabajo (previsto o no en estas especificaciones) que por su índole sea de imprescindible ejecución

para el correcto y normal funcionamiento de las instalaciones será llevado acabo por cuenta del Contratista a su cargo.

# **NORMAS Y REGLAMENTOS**

Para la ejecución de las instalaciones de gas regirán las especificaciones de este pliego, las establecidas en "DISPOSICIONES Y NORMAS MINIMAS PARA LA EJECUCION DE INSTALACIONES DOMICILIARIAS DE GAS" y toda otra reglamentación vigente en el Empresa Prestataria del servicio, en el Ente Nacional de Regulación del Gas (ENARGAS), en el Código de la Edificación de la Ciudad de Buenos Aires y en las disposiciones municipales que correspondan.

Solo podrán ejecutar la construcción de Instalaciones de Gas, Empresas o Construcciones de la 1º categoría matriculados en la Empresa Prestataria del servicio, que deba intervenir en las obras que se licitan. Asimismo deberán haber llenado los requisitos exigidos por aquella para actuar como tales y encontrarse en pleno ejercicio, con matricula y demás requerimientos al día. En todos los casos asumirá la responsabilidad de la ejecución de las obras un constructor matriculado quien intervendrá como representante ante las Reparticiones que correspondan, siempre bajo la responsabilidad absoluta del Contratista.

# COMPLETAMIENTO DEL PROYECTO, CÁLCULOS Y PLANOS

El Contratista deberá ejecutar en base a los planos de licitación, los planos del proyecto definitivo.

El Contratista deberá presentar para su visado por la Inspección los originales planos Conforme a Obra, en formato digital.

Una vez aprobados por la Inspección, el Contratista deberá ejecutar los planos reglamentarios que deberá someter a la Empresa Prestataria del servicio, bajo responsabilidad de su firma o de un representante técnico habilitado.

Una vez finalizados los trabajos correspondientes a estas instalaciones, entregará a la Inspección previo a la recepción provisoria, el original y las copias de planos debidamente legalizados por la Empresa Prestataria del Servicio conjuntamente con el formulario del pedido de Inspección Final aprobado.

# TRÁMITES, PERMISOS Y HABILITACIONES

Estarán a cargo del Contratista todos los trámites y gestión de permisos que sean necesarios para la conexión y habilitación de las instalaciones del edificio a la red de abastecimiento de la distribuidora del servicio, así como los gastos que demande la presentación de planos e inspecciones, derechos por pago del solicitud de gas, medidores, y todos los originados en gestiones de práctica ante la Empresa Prestataria del servicio.

# **ENSAYOS, PRUEBAS E INSPECCIONES**

El Contratista solicitará de la Empresa Prestataria del servicio las inspecciones de instalación descubierta y final además del correspondiente pedido de habilitación, sin perjuicio de efectuar en cualquier momento las pruebas que estime conveniente la Inspección, de hermeticidad, obstrucción y ventilación.

La realización y aprobación de pruebas de las instalaciones no eximirán al Contratista de su responsabilidad por defectos de ejecución y/o funcionamiento de las mismas, roturas o inconvenientes

El trabajo se entregará en las condiciones exigidas para la Inspección Final por la Empresa Prestataria del servicio, debiendo presentar el Contratista el formulario debidamente sellado por dicha Repartición.

# **MATERIALES, EQUIPOS Y ARTEFACTOS**

Los materiales, equipos y artefactos a emplear deberán ser de marcas reconocidas y aprobadas por METRO GAS y/o el ENTE NACIONAL DE REGULACION DEL GAS (ENARGAS), debiendo cumplir estrictamente las necesidades de la obra. Asimismo será rechazado por la Inspección, todo material o artefacto que no estuviera en perfectas condiciones y que sus defectos perjudicaran el funcionamiento de los mismos.

# **CAÑERÍAS**

Las cañerías serán tipo "SIGAS" Thermofusión Responderán integramente a la Norma IRAM 2502.

Los accesorios serán del tipo de borde reforzado y responderán a la Norma IRAM 2548.

El trazado y diámetros interiores estarán de acuerdo con lo indicado en los planos del proyecto definitivo aprobado.

Deberá tenerse en cuenta principalmente en la colocación de cañerías que:

- a) Todos los desvíos de cañerías, se harán por intermedio de piezas roscadas, no admitiéndose en ningún caso curvaturas de fragua.
- b) Las uniones de los caños con las piezas se ejecutarán a rosca con un mínimo tallado de 10 filetes.
- c) Las cañerías que van bajo tierra serán colocadas a una profundidad mínima de 0,30mts. sobre una cama de arena. Una vez tendida la cañería se colocará una hilera de ladrillos comunes sobre ésta y por último se recubrirá con una malla de advertencia de P.V.C. con leyenda reglamentaria.

# **LLAVE DE PASO Y GRIFO**

Deberán ser de óptima calidad. Tendrán cierre a cuarto de vuelta con tope y su hermeticidad estará asegurada con una empaquetadora mediante prensa estopa a resorte en las llaves de paso, debiendo en los grifos tener un resorte para tensión del cono.

Deberán venir lubricadas con grasa grafitada especial para gas.

# **VENTILACIONES**

En los artefactos a instalar que deban llevar ventilación, está tendrá las siguientes cualidades:

- 1 Resistencia mecánica suficiente
- 2 Sistema de acople de los módulos que asegure estanqueidad de juntas y continuidad interna de superficies.
- 3 Rugosidad interior pequeña.
- 4 Resistencia a la temperatura de los gases de combustión (en general inferior a 250º)
- 5 Impermeabilidad.
- 6 Baja conductibilidad térmica.
- 7 Con diámetro siempre igual al diámetro de la salida de gases quemados que tiene el artefacto a instalar.

Terminación del conducto llevará un sombrerete del tipo aprobado.

De acuerdo a lo expuesto cumpliendo con lo precedente mencionado la instalación de gas constara de:

- NICHO MEDIDOR COMPLETO
- TENDIDO DE CAÑERÍAS EPOXI COMPLETAS
- COCINA A GAS CON COLOCACION
- CALEFON TIRO BALANCEADO CON COLOCACION
- ESTUFA TIRO BALANCEADO DE 6000 Y 3000 KCAL CON COLOCACIÓN

# INSTALACION SANITARIA DISPOSICIONES GENERALES

En el presente ítem se especifican los trabajos de instalación sanitaria que comprenden las obras de provisión e instalación de agua fría, agua caliente, desagües cloacales y desagües pluviales, con sus artefactos y accesorios.

Los trabajos a ejecutar son los indicados en los planos adjuntos y se ajustarán a lo que señala al respecto la documentación. Estos deberán estar aprobados por la Inspección de Obra.

Se deberá ejecutar las instalaciones en la forma más correcta, especialmente en uniones, puntos de apoyo y/o sostén de cañerías y la más acabada terminación en revestimientos y aislaciones de cañerías, cuidando en todos los casos el aspecto estético de la instalación.

Todo trabajo (previsto o no en los planos y/o especificaciones) que por su índole sean de imprescindible ejecución para el correcto y normal funcionamiento de las instalaciones, será llevado a cabo por el Contratista a su cargo.

El Contratista deberá presentar los cálculos para determinar la capacidad del tanque de reserva y bombeo con sus correspondientes sistema de impulsión. No pudiendo ser menores a lo establecido en planos y planillas. Salvo aclaración diferente en técnicas particulares.

Los desagües cloacales se resuelven dentro del sector con la reparación de las cámaras de inspección existentes.

# **NORMAS Y REGLAMENTOS**

Para la ejecución de estas instalaciones regirán las disposiciones y reglamentaciones siguientes:

- a) Pliego de Bases y Condiciones Generales del Ministerio de Obras Públicas de la Pcia. de Bs.As.
- b) Normas y Reglamentaciones para las instalaciones Sanitarias de la Empresa A y SA.
- c) Normas IRAM.
- El Contratista deberá ejecutar los planos y cálculos definitivos reglamentarios que deberá someter a la aprobación del Ente que por jurisdicción corresponda y/o empresa prestataria del

servicio. Dichos planos deberán presentarse bajo responsabilidad de la Empresa a través de un Representante Técnico habilitado.

Cualquier modificación u observación introducida por esa Repartición a estos planos deberá ser comunicada a la Inspección acompañada de la correspondiente boleta de observación y una vez corregidos los originales, el Contratista entregará cuatro copias heliográficas de cada uno de los planos aprobados para ser conformados por la Inspección de Obra.

Los planos necesarios para documentar cualquier modificación que se introdujera al proyecto, sea cual fuere la causa de la modificación, deberán ser confeccionados en papel calco con colores reglamentarios, acompañando para su aprobación por la Inspección cuatro copias heliográficas.

El Contratista deberá presentar para su visado por la Inspección los originales en tela y copias heliográficas de los planos Conforme a Obra.

Una vez conformados por la Inspección serán devueltos al Contratista para su presentación y aprobación por la Repartición de competencia.

El Contratista, obtenido el Certificado Final de las instalaciones, deberá entregar a la Inspección previo a la Recepción Provisoria este certificado, conjuntamente con los originales en tela conformados y seis copias heliográficas de los mismos.

Serán por cuenta del Contratista los trámites y la gestión de los permisos que sean necesarios para la

conexión y habilitación de las instalaciones a las redes públicas de abastecimiento de agua y de desagües cloacales y pluviales. Los gastos que tales conexiones y habilitaciones eroguen estarán a su exclusivo cargo.

Las modificaciones o adaptaciones que pudieran surgir como necesarias para la correcta ejecución de las obras serán por cuenta del Contratista, sin que por ello pueda justificarse una disminución de la cantidad o calidad de tales trabajos. Tampoco dará lugar el reconocimiento de pago adicional alguno.

# **MATERIALES EQUIPOS Y ARTEFACTOS**

Los materiales equipos y artefactos a emplear en estas instalaciones serán de marca acreditada, de óptima calidad, libres de todo defecto de fabricación y de clase expresamente aprobado por A y SA y/o por el I.N.T.I (INSTITUTO NACIONAL DE TECNOLOGIA INDUSTRIAL), y responderán en todo a las normas IRAM.

En particular los artefactos y griferías serán de marcas nacionales o extranjeras de probada permanencia en el país y garantizada provisión o reposición total o parcial (repuestos), debiéndose someter los mismos a la aprobación de la Inspección de Obra y a los ensayos y pruebas que este considere necesario antes de su uso en la obra. La consiguiente aprobación no eximirá al contratista de su responsabilidad por el buen funcionamiento posterior de la instalación.

Los materiales y los accesorios a emplear serán en la instalación de agua fría y caliente, polipropileno. Los desagües cloacales y pluviales de P.V.C reforzado 3,2mm. Todas las cañerías enterradas o eventualmente sobre terreno natural se colocarán sobre una banqueta de Ho de cascotes de 0.10m de espesor mínimo.

# CÁMARAS DE INSPECCIÓN, BOCAS DE DESAGÜE ETC.

- Serán de mampostería u hormigón armado, de espesores adecuados a sus dimensiones. Las caras interiores se terminarán con un alisado de cemento puro a cucharón, Se asentarán sobre una base hormigón de cascotes de 0,20m de esp.
- Llevarán contratapa formada por una losa de hormigón de 0,60mx0,60m de lado y 4cm de esp. Y luego marco y tapa en chapa de hierro reforzada de 0,63mx0,63m de lado .
- Las rejas de los embudos, al igual que las bocas de los desagües abiertas serán de hierro fundido, con su marco correspondiente.
- La boca de acceso llevara tapa lisa de acero inoxidable, de 2mm de esp. Mínimo, con marco.
- La fijación se hará con tornillos de igual material.

- Las piletas de patio llevarán rejas de acero inoxidable reforzada de 5mm de diámetro, con marco, fijado a este con tornillos de igual material o de accionamiento con bisagras.
- Las bocas de desagüe tapadas estarán constituidas por marco de hierro L de 5mm de esp. Mínimo, con la terminación superior de igual material que el del solado.
- La tapa de la cámara de inspección será de chapa de relieve rayado de 5mm de esp. Con marco de hierro L de igual espesor.

#### **ARTEFACTOS**

El contratista proveerá y colocará todos los artefactos previstos en los planos, pliegos y/o los que resulten de la necesidad de completamiento en el total de las instalaciones.

- Se proveerá de tanque de reserva, de capacidad en litros necesarios según técnicas particulares.
- La calidad de los artefactos y sus tipos responderán a lo especificado. En los casos en que no estén perfectamente definidos el tipo o calidad de alguno de ellos, el contratista solicitará a la inspección la aclaración y aprobación.
- Todos los materiales serán de primera calidad, pulidos y biselados. Las uniones se sellarán con sellador elástico, transparente.

# **DISPOSICIONES GENERALES**

Al finalizar la Obra la Empresa deberá entregar planos conforme a obra y toda documentación, planos de detalles, aprobados por las empresas presentados oportunamente, todo previo a la Recepción Provisoria.

No se deberá obviar ningún detalle de terminación ni constructivo cumpliendo con las normas y reglas del arte para garantizar la completa y acabada terminación de las obras, no debiendo reconocerse ningún adicional ni mayor costo de obras aunque no figuren en este pliego, por lo tanto es obligación de la Empresa tomar todos los recaudos necesarios y realizar las visitas periódicas de Obra.

Asimismo, finalizado los trabajos, y antes de la entrega, deberá proceder a la limpieza final, retirando escombros, materiales excedentes, etc., y dejando las instalaciones aptas para su habitabilidad.

# MARMOLERIA

#### **CONDICIONES GENERALES**

Serán de la mejor calidad en su respectiva clase, sin trozos rotos o añadidos, no podrán presentar picaduras, riñones, y otros defectos; tampoco se aceptarán que tengan pelos o grietas.

Para su colocación se empleará una mezcla compuesta de: 1 parte de cemento,  $\frac{1}{2}$  de cal aérea y 4 de arena mediana.



MUNICIPALIDAD DE AVELLANEDA SECRETARIA DE OBRAS Y SERVICIOS PUBLICOS DIRECCION DE INFRAESTRUCTURA ESCOLAR

#### **ESPECIFICACIONES TECNICAS PARTICULARES**

#### OBRA: "AMPLIACION ESCUELA PRIMARIA № 38"

UBICACIÓN DE LA OBRA: Nicasio Oroño 5950 (B. Blanca y Godoy Cruz) – Partido de Avellaneda PLAZO DE OBRA: 60 (SESENTA) días corridos.

VISITA A OBRA: La visita a obra podrá realizarse de lunes a viernes de 9:00hs a 15:00hs previa coordinación con la Dirección de Infraestructura Escolar comunicándose al +54 (011) 5227-7056/7340 o a través del siguiente mail: avellaneda.proyecto@gmail.com

# **MEMORIA DESCRIPTIVA**

El proyecto contempla la ampliación y remodelación de la Escuela Primaria N°38, ubicado en la calle Nicasio Oroño 5950, Wilde, Partido de Avellaneda.

Dicha obra consiste en las reparaciones y acondicionamiento del edificio existente. Se acondicionarán las instalaciones, Eléctrica, Sanitarias, de gas y Termomagneticas, para adecuarlas a las normas vigentes. Se cambiarán todos los artefactos eléctricos y Sanitarios de todo el edificio. Además se remodelaran los baños para dejarlos a nuevos tanto en la planta baja. También se cambiará la cubierta de teja existente por una de chapa

# **CAPITULO 1 – TAREAS PREVIAS**

**DESCRIPCIÓN DE LOS TRABAJOS** 

# CARTEL DE OBRA Y OBRADOR

Antes de iniciar los trabajos y una vez firmado el Contrato, el Contratista someterá a la aprobación de la Inspección de Obra, el proyecto de Obrador y sus Oficinas y las correspondientes a la Inspección de Obra y el Comitente, que se construirán dentro del predio de las obras. Dicha ubicación deberá estar coordinada con el desarrollo de las tareas previstas en el Plan de Trabajo y con las observaciones que impartiera la Inspección de Obra. Una vez finalizadas las obras, el Contratista procederá al retiro de las construcciones provisionales, debiendo cuidar la reconstrucción de todo aquello que haya sido afectado por dicho retiro.

# LIMPIEZA

El Contratista deberá organizar su trabajo de modo que los residuos provenientes de todas las tareas correspondientes a su contrato y de las de los subcontratos, sean retirados inmediatamente del área de las obras, para evitar perturbaciones en la marcha de los trabajos.

Estará terminantemente prohibido arrojar residuos desde el recinto de la obra al exterior, ya sea directamente o por medio de mangas. Los residuos deberán bajarse por medios mecánicos o embolsarse y bajarse con cuidado por las escaleras.

Se pondrá especial cuidado en el movimiento de la obra y en el estacionamiento de los camiones a efectos de no entorpecer el tránsito ni los accesos en las zonas aledañas. Los materiales cargados en camiones, deberán cubrirse completamente con lonas o folios plásticos a efectos de impedir la caída de materiales durante el transporte.

Se deberá tomar el mayor cuidado para proteger y limpiar todas las carpinterías, removiendo el material de colocación excedente y los residuos provenientes de la ejecución de las obras de albañilería, revoques y revestimientos.

Asimismo se efectuará la limpieza, rasqueteo y barrido de materiales sueltos e incrustaciones en contrapisos, carpetas y capas aisladoras.

En las cubiertas, se deberá evitar la posibilidad de obstrucción en los desagües, colocando mallas metálicas o plásticas.

Las protecciones que deban efectuarse para evitar daños en pisos, escaleras, mesadas, artefactos, revestimientos, etc. serán retiradas al efectuar la limpieza final.

Al completar los trabajos inherentes a su contrato, el Contratista retirará todos sus desperdicios y desechos del lugar de la obra y el entorno de la misma. Asimismo retirará todas sus herramientas, maquinarias, equipos, enseres y material sobrante, dejando la obra limpia "a escoba" o su equivalente.

**EQUIPOS Y HERRAMIENTAS** 

El Contratista proveerá todas las herramientas comunes, especiales y de corte mecánico, equipos y máquinas de todo tipo, andamios, balancines, silletas y transporte necesarios para la ejecución correcta de las tareas previstas en su contrato.

El instrumental que deberá aportar el Contratista, para la tarea de replanteo y posteriores verificaciones, estará en proporción a la entidad de la obra y las características de cada tarea correspondiente.

El Contratista deberá someter a la aprobación de la Inspección de Obra el listado de máquinas que usará (tipo, marca, modelo, capacidad, año de fabricación y el carácter de propio o alquilado). Esta lista no será excluyente. El Contratista no podrá proceder al retiro total o parcial de equipos mientras los trabajos se encuentren en ejecución, salvo aquellos para los cuales la Inspección de Obra extienda autorización por escrito.

### **DEMOLICIONES**

### DESCRIPCIÓN DE LOS TRABAJOS

Según se muestra en los Planos, el Contratista deberá ejecutar todas las excavaciones, preparar las fundaciones requeridas para los trabajos y estabilizar los taludes de excavación cuando así se requiera y según lo apruebe u ordene la Inspección de Obra.

En algunos sectores de la superficie a excavar se requerirá, de ser necesario, investigaciones del suelo mediante perforaciones, descubrimiento de estructuras enterradas existentes, etc., antes de proceder con la excavación, según se indica en los planos o como se ordene. Los trabajos de excavación en dichos sectores no deberán iniciarse antes de haberse recibido la correspondiente autorización por escrito de la Inspección de la Obra.

Se establece que al iniciar los trabajos el Contratista deberá efectuar la limpieza y preparación del terreno ó de las áreas existentes a remodelar. Dejando el terreno en limpio y despejado para la correcta construcción del Edificio educativo.

### DESCRIPCIÓN DE LOS TRABAJOS

Según se muestra en los Planos, el Contratista deberá ejecutar todas las excavaciones, preparar las fundaciones requeridas para los trabajos y estabilizar los taludes de excavación cuando así se requiera y según lo apruebe u ordene la Inspección de Obra.

En algunos sectores de la superficie a excavar se requerirá, de ser necesario, investigaciones del suelo mediante perforaciones, descubrimiento de estructuras enterradas existentes, etc., antes de proceder con la excavación, según se indica en los planos o como se ordene. Los trabajos de excavación en dichos sectores no deberán iniciarse antes de haberse recibido la correspondiente autorización por escrito de la Inspección de la Obra.

### MUESTRAS Y ENSAYOS

Según lo apruebe u ordene la Inspección de Obra, el Contratista deberá ejecutar los ensayos de investigación del suelo que sean necesarios para le ejecución de los trabajos. Las muestras de los testigos de suelo, sujetos a ensayos deberán ser clasificados, fechados y guardados en recipientes acondicionados a tal efecto a fin de no alterar las condiciones naturales de las muestras, o como lo apruebe u ordene la Inspección de Obra

### REALIZACIÓN DE LOS TRABAJOS

Deben ejecutarse previamente y en forma simultánea una serie de tareas a fin de dar cumplimiento con el programa de construcción, y poder ejecutar la excavación con la menor cantidad posible de interferencias. A fin de poder dar comienzo a las excavaciones, se debe primeramente finalizar totalmente con los trabajos de Demolición que interesen a la zona a excavar.

### 01.01- CARTEL DE OBRA

Se colocará como mínimo un cartel de obra según res. Ministerial 1304/13 de 3.00 x 2.00 metros de acuerdo a lo solicitado por la inspección de obra, teniendo especialmente en cuenta su correcta ubicación, de modo tal que el mismo sea perfectamente visible.

Se procederá a asegurarlo impidiendo voladuras que puedan comprometer la seguridad de las personas.

El recinto de las obras deberá tener, convenientemente ubicados, portones y puertas de entrada propios suficientemente robustos como para garantizar la seguridad del cerramiento. A través de ellos ingresarán personal y materiales a la obra.

La oficina para la inspección será climatizada, de 9 m2 como mínimo, con mobiliario para 2 (dos) puestos de trabajo, mesa de reunión para 4 (cuatro) personas y baño químico, el cual podrá ser compartido con la jefatura de obra de la empresa.



### 01.02- PICADO Y RETIRO DE PISO (PATIO ABIERTO - PASILLO)

Se procederá a demoler los sectores indicados en los planos (patio abierto y pasillo) a fin de consolidar nuevos pisos en toda la superficie. La demolición está dentro de los parámetros de desmontar los pisos existentes. Se deberán retirar del predio todos los restos provenientes de esta tarea.

El contratista deberá cumplir todos los riesgos por accidente conforme a las disposiciones de la ley 19.587, tanto en lo que se refiere al personal ocupado en la demolición como a los riesgos de Responsabilidad Civil causados a bienes de terceros.

### 01.03- DEMOLICIÓN DE OBRA COMPLETA EN FORMA MANUAL

Se procederá a demoler los sectores de cocina, comedor, depósito, secretaría, en sectores indicados en planos o por la inspección de obra. El Contratista proporcionara la mano de obra, herramientas, equipo, transporte y los servicios necesarios para la correcta ejecución de los trabajos de demolición y desalojo de paredes, sean estas de ladrillo de cerámico, de bloques de concreto u otras; y a las cuales se les haya dado acabados de repello, afinado, enchapes, etc. El Contratista incluirá dentro de los costos de demolición todo el equipo que garantice que esta actividad se desarrolle con seguridad para el personal obrero.

### 01.04- EXTRACCIÓN DE CUBIERTA DE CHAPA COMPLETA

Se procederá a retirar la cubierta de tejas completa existente sobre todo el sector de primer piso, donde el Contratista proporcionará la mano de obra, herramientas, equipo, transporte y los servicios necesarios para la correcta ejecución de los trabajos de demolición y retiro de elementos existentes.

El Contratista incluirá dentro de los costos de demolición todo el equipo que garantice que esta actividad se desarrolle con seguridad para el personal obrero. Sin limitarse a lo siguiente, proporcionará los andamios o el equipo necesario que permitan desarrollar en forma cómoda y segura esta actividad en altura, además deberá cerrar el área de la demolición para evitar el paso de personal bajo la misma.

# 01.05- RETIRO DE ARTEFACTOS DE ILUMINACIÓN

Se procederá a retirar los artefactos existentes, como luminarias o ventiladores, en los sectores de cocina, depósito, sanitarios y aula, según indicación en planos y por inspección de obra, a fin de remplazarlos por unos nuevos.

Contratista proporcionara la mano de obra, herramientas, equipo, transporte y los servicios necesarios para la correcta ejecución de los trabajos retiro de elementos existentes.

El Contratista incluirá dentro de los costos todo el equipo que garantice que esta actividad se desarrolle con seguridad para el personal obrero.

### 01.06- DESMONTE MANUAL RETIRO

Se procederá al desmonte de los residuos y elementos en desuso ubicado en el patio cubierto. El Contratista incluirá dentro de los costos todo el equipo que garantice que esta actividad se desarrolle con seguridad para el personal obrero. Sin limitarse a lo siguiente proporcionara el equipo necesario que permitan desarrollar en forma cómoda y segura esta actividad.

### 01.07- RETIRO DE ARBOL EN FORMA MANUAL

Se procederá al retiro de los arboles ubicados en el patio abierto, según indicación en planos o por la inspección de obra. Se deberán retirar del predio todos los restos provenientes de esta tarea donde el Contratista proporcionara la mano de obra, herramientas, equipo y transporte.

### 01.08- ALQUILER DE VOLQUETES

Estará terminantemente prohibido arrojar residuos desde el recinto de la obra al exterior, ya sea directamente o por medio de mangas. Los residuos deberán bajarse por medios mecánicos o embolsarse y bajarse con cuidado por las escaleras. Se pondrá especial cuidado en el movimiento de la obra y en el estacionamiento de los camiones a efectos de no entorpecer el tránsito ni los accesos en las zonas aledañas.

# **CAPITULO 2 – ALBAÑILERIA**

DESCRIPCIÓN DE LOS TRABAJOS

Los trabajos de mampostería a realizar para la construcción de la obra, comprenden la ejecución de muros interiores y exteriores, tabiques, canalizaciones para instalaciones y toda estructura de refuerzo necesaria para asegurar las condiciones de estabilidad.

MUESTRAS Y ENSAYOS

Se someterán a la aprobación de la Inspección de Obra por lo menos dos (2) muestras de cada uno de los cerámicos huecos a utilizar. Estas muestras representarán las variaciones extremas de calidad, tamaño y color que pueden producirse con el material provisto a obra y serán almacenadas en el local destinado a tal fin. Todo material provisto deberá estar dentro de los límites de las muestras aprobadas pero ningún material será enviado a obra hasta que no se aprueben las muestras.

#### **ENTREGA Y ALMACENAMIENTO**

Todos los materiales serán entregados en la obra y almacenados hasta su uso. Todo el cemento y la cal se entregarán en bolsas enteras, en buena condición y en peso completo. Las bolsas dañadas o de peso fraccional serán rechazadas. Inmediatamente a su recibo éstos serán almacenados en un lugar estanco y correctamente ventilado. Se podrán instalar silos de almacenamiento a granel de los aglomerantes hidráulicos, de los que se extraerán muestras para los ensayos previstos de norma. Los ladrillos deberán ingresar a Obra palletizados y se acopiarán prolijamente donde se indique en el plano del Obrador o donde indique la Inspección de Obra.

### **PRECAUCIONES**

La albañilería se colocará a plomo, alineada, con hiladas a nivel, precisamente espaciadas y con cada hilada a matajunta de la próxima inferior. Los mampuestos se mojarán antes de su colocación y todo mortero será utilizado y colocado en posición final dentro de dos horas de mezclado cuando la temperatura ambiente sea superior a veintisiete grados centígrados (27° C), y dentro de tres horas cuando la temperatura ambiente sea inferior a veintisiete grados centígrados (27° C). No se utilizará mortero que haya endurecido por acción química (hidratación), o que no se utilice dentro de los límites indicados precedentemente.

### REALIZACIÓN DE LOS TRABAJOS

Toda mampostería se ejecutará perfectamente alineada, a plomo, nivelada y en escuadra salvo indicación en contrario en los planos. Con la aprobación previa de la Inspección de Obra podrán asentarse determinados tabiques sobre contrapisos. Cada mampuesto será ajustado a su posición final en el muro mientras el mortero este aun blando y plástico. Cualquier mampuesto que se mueva después de fraguado el mortero será retirado y vuelto a colocar con mortero fresco.

Las esquinas y jambas serán rectas y a plomo. Los espacios de los marcos de carpintería metálica y otros elementos alrededor de los cuales se levante albañilería serán sólidamente llenados con mortero de cemento a medida que se levanten las paredes. Los anclajes, tacos, accesorios, grampas y otros elementos que requieran ser incorporados a la albañilería serán embutidos a medida que progrese el trabajo. Cortes, canaletas y ajustes que se deban realizar para acomodar trabajos de otros serán realizados con discos o acanaladoras mecánicas adecuadas.

### Albañilería de ladrillos de elevación

- a) En general cuando en los planos se indiquen paredes de 10 cm, 15 cm ó 20cm de espesor, se entenderá que la pared deberá levantarse con ladrillos cerámicos huecos de máquina de 8-12-18 x 18 x 33 cm de las características establecidas en este Pliego con el espesor que resulte de su construcción con el ladrillo de plano en su mayor dimensión.
- b) En general, cuando se indiquen en los planos paredes de 15 cm ó 20 cm de espesor y en todos los ambientes que requieran aislaciones ó atenuaciones acústicas, se entenderá que la pared se levantará con ladrillo común de las características establecidas en esta especificación, con el espesor que resulte de su construcción y con el ladrillo de faja o a tizón según corresponda a su trabazón.
- c) Cuando en los planos se indiquen paredes medianeras de 15 cm de espesor, se entenderá que la pared deberá levantarse con mampostería de ladrillos comunes.

Dinteles y refuerzos: Todos los vanos adintelados tendrán dinteles de hormigón armado. Su sección, cantidad y distribución serán las indicadas en los detalles respectivos. Apoyarán sus extremos sobre la albañilería en la longitud que se establezca, pero ésta nunca será inferior a 20 cm. Se reforzarán asimismo con encadenados de hierro u hormigón, según se indique, todos aquellos tabiques que no lleguen hasta el cielorraso, o que aunque lleguen no tengan las condiciones de estabilidad requeridas.

Tomado de juntas: El tomado de juntas se efectuará con mortero de cemento, el espesor será uniforme de 15 mm y estará rehundido de 3 a 10 mm según muestras a aprobar y definir por la Inspección de Obra. Esta tarea se ejecutará a continuación de la elevación de los paramentos, una vez que el material haya "tirado" y antes del secado del ladrillo, para evitar la ulterior aparición de manchas.

Junta de control de deformaciones: Las juntas mencionadas se ubicarán según el criterio que determine la Inspección de Obra, si es que no figura indicada en planos. Se efectuarán en distancias variables entre 8,00 y 12,00 m, siendo verticales y de 15 mm de espesor. Una vez efectuadas se llenarán con sellador al tono de las juntas.

Cuidado y limpieza: Una vez tomada la junta de los ladrillos se los limpiará con cepillo de alambre y espátula, recomponiendo los mismos con polvo de ladrillo del mismo material en aquellos lugares que presenten pequeñas oquedades o saltaduras. Posteriormente se procederá al lavado con ácido muriático diluido con 80% de agua. Transcurridas 24 horas se podrán iniciar los trabajos de terminación.

### REQUERIMIENTOS ESPECIALES

Refuerzos: Cuando así lo ordene la Inspección de Obra por tratarse de planos de grandes dimensiones (mayores de 4,00m x 4,00m) o por razones justificadas, se armará la albañilería colocando en el interior de las juntas cada cuatro (4) hiladas, en forma espaciada, hierros redondos de Ø 4,2 mm, solapados un mínimo de 20 cm en empalmes y esquinas. El mortero en las juntas por las que corra el refuerzo de hierro, será en todos los casos mortero de concreto.

Asientos de vigas y armaduras: Las vigas y/o dinteles de hormigón y/o metálicos que apoyen sobre mamposterías, descansarán sobre dados de hormigón simple o armado, de las dimensiones y características que en cada caso indican los planos o la Inspección de Obra.

Engrosados: Se ejecutarán con escallas de ladrillos cerámicos huecos. En caso de tener que adecuar el espesor, se deberán usar ladrillos cortados a máquina, manteniendo como mínimo una línea de agujeros entera.

Bases para equipos: El Contratista deberá ejecutar todas las bases para bombas y equipos en general, de acuerdo a las necesidades de las instalaciones. Serán de hormigón armado, de las dimensiones que indiquen los planos o las que oportunamente indique la Inspección de Obra, debiéndose prever todos los elementos para fijación de los equipos, así como también las aislaciones y bases antivibratorias que los equipos requieran. Podrán ser también de estructura metálica si así se lo indica en los planos. En los casos que se construyan las bases de hormigón, las mismas se terminarán de acuerdo al solado del local.

### MAMPOSTERIA DE ELEVACIÓN

#### 02.01- LADRILLOS CERÁMICOS 12X18X33

Se ejecutará mampostería con ladrillo cerámico de 12x18x33 cm como muros según lo indicado en planos, y lo indicado por la Inspección. - Todas las medidas serán verificadas en obra. - Llevarán a partir del nivel del piso, a cada metro de altura, asentado en mezcla de concreto: 1:3 y dos hierros ø8mm.que se doblarán en forma de gancho tomando al ladrillo en sus extremos.

Los encuentros de los muros con columnas de H<sup>o</sup> A<sup>o</sup> se trabarán con chicotes de hierro Ø 8mm. Por cada metro de altura y a 0,80m a cada lado de la columna y que fueran colocados previo al hormigonado de las columnas.

### 02.02- MAMPOST. BLOQUE STD. DE HOLISO 19X19X39

Se ejecutará mampostería con ladrillo común en el sector de la medianera, según lo indicado en planos, y lo indicado por la Inspección. - Todas las medidas serán verificadas en obra.- Llevarán a partir del nivel del piso, a cada metro de altura, asentado en mezcla de concreto: 1:3 y dos hierros ø8mm.que se doblarán en forma de gancho tomando al ladrillo en sus extremos.

Los encuentros de los muros con columnas de H<sup>o</sup> A<sup>o</sup> se trabarán con chicotes de hierro Ø 8mm. Por cada metro de altura y a 0,80m a cada lado de la columna y que fueran colocados previo al hormigonado de las columnas.

### **TABIQUES**

# 02.03- TABIQUES DIVISORIOS DE MELAMINA (e=25mm) CON BASTIDOR DE PERFILES DE ALUMINIO (h= 1,60). P/ BAÑOS DE P. BAJA.

Se ejecutarán los tabiques divisorios de los retretes en los baños de alumnos y alumnas, según planos e indicaciones de la inspección, los mismos se construirán con placas de melamina de 25 mm, poseerán tapacantos (bastidor) de perfil de aluminio anodizado o lacado color blanco de 45mm x 25mm., bisagras de aluminio anodizado natural o lacado blanco negro, herraje de cierre tipo libre-ocupado acerado, zócalos de acero inoxidable y travesaño de aluminio sin vinculación a cielorraso. Altura superior h=1,60 mts.

Todas las medidas y cantidades serán verificadas en obra, y por la Inspección.

# **CONTRAPISOS Y CARPETAS**

# 02.04- CONTRAP. S/T.N ESP: 12 CM (CON BARRERA VAPOR: FILM DE POLITILENO-200 MICRONES)

Se procederá a la ejecución de un contrapiso de 12 cm. de espesor de hormigón pobre 1:1/8:4:8 de cal, cemento, arena y cascotes con pendiente hacia los desagües, en los sectores indicados en planos y por inspección de obra. Sobre este se realizará una carpeta de nivelación de espesor variable según haga falta, compuesto por mortero de cal reforzado 1:1/8:3.

Llevarán juntas de dilatación según se indique por poliestireno expandido de 1,5 cm. de ancho y sellador elastoplástico, de marca reconocida. Contará con la colocación de una manta de film polietileno de 200

micrones con el fin de que este sirva como aislación hidrófuga. Deberá estar en perfecta concordancia con el resto de los locales.

#### 02.05- CARPETA DE CONCRETO DE 2 CM BAJO PISO

En el cantero ubicado en el patio se realizará una carpeta de concreto de e=5 cm, perfectamente nivelada y fratasada, que llegará en su parte superior al nivel del muro existente en el cantero, como terminación para la base del mástil nuevo mástil que se instalará previamente.

Todas las medidas y cantidades serán verificadas en obra, y por la Inspección.

#### **REVOQUES**

#### 02.06- GRUESO A LA CAL BAJO FINO EXTERIOR

Se realizará en todos los muros exteriores que no lleven revestimiento, según indicación en plano e inspección de obra. Será grueso fratasado al fieltro.

Todos los trabajos del rubro se ejecutarán de modo tal que permitan obtener obras prolijas y correctamente ejecutadas tanto funcional como estéticamente. El Contratista deberá realizar todas las previsiones necesarias para alcanzar este objetivo, aunque ellas no estén explícitamente mencionadas en la documentación contractual

Los trabajos deberán resultar completos y adecuados a su finalidad, en consecuencia el Contratista deberá incorporar a ellos todo lo necesario para conseguirlo.

#### 02.07- FINO AL FIELTRO EXTERIOR

El revoque fino será ejecutado en las paredes a construir excepto las que llevaran grueso bajo revestimiento.-El enlucido se realizará con una mezcla de cal reforzada con cemento 1:1/8:3 de 0,5 cm. de espesor.

Luego de realizar el fratasado se pasará un fieltro humedecido y embebido en agua y cal, de manera de obtener superficies completamente lisas y blancas. Todas las medidas y cantidades serán verificadas en obra, y por la Inspección.

### 02.08- GRUESO A LA CAL BAJO FINO INTERIOR

El revoque grueso será ejecutado en todas las paredes interiores de la totalidad del edificio que no lleven revoque hidrófugo y revestimiento. - Para el jaharro se utilizará un mortero de cal reforzado de proporciones 1: ¼: 4, de 1,5 cm. de espesor aproximadamente. La superficie obtenida se deberá peinar antes de que fragüe con el objeto que actúe como mordiente del fino.

Luego de realizar el fratasado se pasará un fieltro humedecido y embebido en agua y cal, de manera de obtener superficies completamente lisas y blancas. Todas las medidas y cantidades serán verificadas en obra, y por la Inspección.

### 02.09- FINO AL FIELTRO INTERIOR

El revoque fino será ejecutado en las paredes interiores de la totalidad del edificio revocadas con revoque grueso. - El enlucido se realizará con una mezcla de cal reforzada con cemento 1:1/8:3 de 0,5 cm. de espesor. Luego de realizar el fratasado se pasará un fieltro humedecido y embebido en agua y cal, de manera de obtener superficies completamente lisas y blancas. Todas las medidas y cantidades serán verificadas en obra, y por la Inspección.

### 02.10- GRUESO REFORZADO BAJO REVESTIMIENTO CERAMICO

Se realizará sobre todos los muros con revestimientos a incorporar en locales húmedos (sanitarios de alumnos y alumnas y sanitario docentes), se considerarán aquellos sectores donde por la disposición y servicio de los mismos requieran azotado hidrófugo desde el nivel de zócalos hasta una altura de 2,2mts.

# **CAPITULO 3 - REVESTIMIENTOS**

DESCRIPCIÓN DE LOS TRABAJOS

Los trabajos aquí especificados comprenden todos los trabajos necesarios para la ejecución de los revestimientos húmedos.

## GARANTÍA DE CALIDAD

El Contratista garantizará la calidad de las obras ejecutadas conforme a los planos y demás documentos contractuales según las prescripciones del Pliego de Cláusulas Especiales y el Sistema de la Calidad respectivo. El Contratista deberá incluir la garantía derivada de la colocación de terminaciones especiales, así

como de la selección de los elementos, cortes y desperdicio de piezas por centrado del revestimiento respecto de puertas, ventanas, nichos, artefactos, accesorios y juegos de grifería.

### **MUESTRAS Y ENSAYOS**

Con la debida anticipación, el Contratista presentará a la aprobación de la Inspección de Obra, las muestras de piezas con el color y la calidad exigidos, las cuales quedarán en obra y servirán como elementos testigos o de contraste para todo el resto de los elementos. La Inspección de Obra podrá exigir la ejecución de tramos de muestra con el objeto de determinar el empleo de piezas de encuentro, resolución de detalles constructivos no previstos, etc.

### **ENTREGA Y ALMACENAMIENTO**

Los revestimientos se entregarán en obra, embalados en esqueletos o envases en los que deberá leerse claramente las características del material (dimensiones, color, marca, cantidad de piezas, etc.).

El Contratista dentro del precio establecido para el ítem correspondiente entregará en el obrador piezas de recambio que representen un 5% de cada una de las distintas piezas colocadas en obra.

Deberán ser almacenadas de modo tal que se eviten golpes que deterioren las piezas, ya que no se admitirá que sean colocadas piezas que no estén en perfectas condiciones, enteras y sin escalladuras.

### **PRECAUCIONES**

Para la colocación con adhesivos plásticos, la capa de revoque grueso deberá quedar perfectamente fratasada y aplomada, ya que no existe posibilidad de ajuste con el adhesivo.

Deberán tenerse en cuenta los cortes por centrado del revestimiento en los paramentos y no se admitirán en ningún caso cortes menores de media pieza. Todos los cortes serán efectuados mecánicamente.

Los arranques de los revestimientos serán indicados en todos los casos por la Inspección de Obra.

En caso de no indicarse los arranques se procederá de la siguiente manera: el centrado se efectuará partiendo de una junta hacia los laterales, repartiendo las piezas en cantidades iguales o colocando una pieza centrada en el eje del paramento a revestir y distribuyendo las restantes piezas hacia los laterales, a fin de conseguir que las piezas de borde sean mayores o iguales que media pieza.

También se podrá efectuar el centrado colocando, sobre el eje de simetría de una pieza de revestimiento de menor medida que el resto del revestimiento, de modo de llegar a los bordes con piezas enteras.

Deberá tenerse especial cuidado en los recortes de las piezas alrededor de las bocas de luz, canillas, toalleros, etc. La Inspección de Obra ordenará la reposición de todos los elementos que no estén perfectamente recortados o que presenten rajaduras o líneas defectuosas.

### **MATERIALES**

Los revestimientos a emplearse serán:

a) Cerámicos esmaltados 30 x 30 cm

Las pastinas serán entregadas con la anticipación mínima para su colocación, a fin de evitar su envejecimiento v serán plásticas e impermeables.

Las dimensiones y color de los revestimientos en piezas serán estrictamente uniformes y se considera incluida en el precio, la selección necesaria a los fines expresados precedentemente.

Serán rechazados aquellos lotes que a simple vista presenten alguno o varios de los defectos que se enumeran: alabeo con respecto a la superficie plana, cuarteado en la vista de la pieza, alteraciones de la coloración de la misma, hoyuelos, puntos, manchas, ondulaciones, etc.

#### REALIZACIÓN DE LOS TRABAJOS

La colocación de los revestimientos se efectuará luego de haberse ejecutado sobre la pared, un azotado impermeable y una capa de revoque grueso.

Deberán tenerse muy en cuenta las precauciones por estado de los paramentos y centrados de revestimientos. El Contratista deberá entregar los paramentos empastinados al tono y en estado de perfecta limpieza, eliminando todo resto de pastina excedente.

# 03.01- CERÁMICO TIPO SAN LORENZO 30 X 30CM PARA BAÑOS DE ALUMNOS alt 2.40mts

Se proveerá y colocará en áreas indicadas en planos hasta una altura de 2.10m (Baño Alumnos)

Los revestimientos de placas cerámicas esmaltadas serán de marca de reconocido prestigio en la plaza y de primera calidad. Ver Anexo N° 2

Los revestimientos se dispondrán según se indique en planos o en su defecto con juntas cerradas, horizontal y verticalmente rectas, debiéndoselas empastinar y repasar con cemento blanco y porcelanina de primera calidad.



Las aristas verticales salientes se terminarán con guardacantos, o se protegerán con ángulos "L" en hierro o aluminio, amurados en toda la altura del revestimiento, mientras que las entrantes se ejecutarán mediante perfecto encuentro directo de las piezas de revestimiento.

### 03.02- GUARDAS DE VIDRIO TIPO VENECITA H: 5CM C/ CANTO METÁLICO EN BAÑOS ALUMNOS

Se proveerán y colocarán en núcleos sanitarios, guardas de vidrio tipo venecitas de 5 cm de altura según detalles de baños y especificaciones de la inspección de obra. La empresa deberá presentar muestras para ser aprobadas previo a su colocación.

# 03.03- CERÁMICO TIPO SAN LORENZO 30 X 30CM PARA COCINA

Se proveerá y colocará en áreas indicadas en planos hasta una altura de 2.00m en el sector de cocina (sobre mesada, 0.60 cm)

Los revestimientos de placas cerámicas esmaltadas serán de marca de reconocido prestigio en la plaza y de primera calidad.

Los revestimientos se dispondrán según se indique en planos o en su defecto con juntas cerradas, horizontal y verticalmente rectas, debiéndoselas empastinar y repasar con cemento blanco y porcelanina de primera calidad.

Las aristas verticales salientes se terminarán con guardacantos, o se protegerán con ángulos "L" en hierro o aluminio, amurados en toda la altura del revestimiento, mientras que las entrantes se ejecutarán mediante perfecto encuentro directo de las piezas de revestimiento.

### 03.04- GUARDAS DE VIDRIO TIPO VENECITA H: 5CM C/ CANTO METÁLICO EN COCINA

Se proveerán y colocarán en núcleos sanitarios, guardas de vidrio tipo venecitas de 5 cm de altura según detalles de baños y especificaciones de la inspección de obra. La empresa deberá presentar muestras para ser aprobadas previo a su colocación.

# 03.05- CERÁMICO TIPO SAN LORENZO 30 X 30CM PARA BAÑOS DOCENTE

Se proveerán y colocarán en áreas indicadas en planos hasta una altura de 2.10m (Baños docentes)

Los revestimientos de placas cerámicas esmaltadas serán de marca de reconocido prestigio en la plaza y de primera calidad.

Los revestimientos se dispondrán según se indique en planos o en su defecto con juntas cerradas, horizontal y verticalmente rectas, debiéndoselas empastinar y repasar con cemento blanco y porcelanina de primera calidad

Las aristas verticales salientes se terminarán con guardacantos, o se protegerán con ángulos "L" en hierro o aluminio, amurados en toda la altura del revestimiento, mientras que las entrantes se ejecutarán mediante perfecto encuentro directo de las piezas de revestimiento.

### 03.06- GUARDAS DE VIDRIO TIPO VENECITA H: 5CM C/ CANTO METÁLICO BAÑO DOCENTE

Se proveerán y colocarán en núcleos sanitarios, guardas de vidrio tipo venecitas de 5 cm de altura según detalles de baños y especificaciones de la inspección de obra. La empresa deberá presentar muestras para ser aprobadas previo a su colocación.

### **CAPITULO 4 – SOLADOS Y ZOCALOS**

## DESCRIPCIÓN DE LOS TRABAJOS

Los trabajos especificados en esta Sección comprenden la totalidad de los contrapisos indicados en planos y planilla de locales. Estos contrapisos incluyen a los contrapisos de cascotes simples y armados y los contrapisos de Concreto Celular Liviano, todos con los espesores y –en el caso de CCL- densidades indicadas en la documentación. El Contratista estará obligado a alcanzar los niveles necesarios, a fin de garantizar, una vez efectuados los solados, las cotas de nivel definitivas fijadas en los planos.

### **ENTREGA Y ALMACENAMIENTO**

Todos los materiales serán entregados en la obra y almacenados hasta su uso. Todo el cemento y la cal se entregarán en bolsas enteras, en buena condición y en peso completo. Las bolsas dañadas o de peso fraccional serán rechazadas. Inmediatamente a su recibo será almacenado en un lugar estanco y correctamente ventilado.

# **PRECAUCIONES**

Al construirse los contrapisos, deberá tenerse especial cuidado de hacer las juntas de contracción / dilatación que correspondan, aplicando los elementos elásticos necesarios (Poliestireno expandido de 1" x la altura del

contrapiso, material elástico reversible u otros aprobados) en total correspondencia con los que se ejecuten para los pisos terminados, de acuerdo a lo indicado en los planos o cuando las dimensiones de los paños lo aconsejen técnicamente, estén o no indicadas en los planos. Asimismo se realizarán juntas perimetralmente en todos los locales y terrazas según corresponda a las indicaciones de planos. Cuando los locales o los contrapisos de ellos o de terrazas tengan superficies mayores de 25,00m² se realizarán las juntas de contracción / dilatación con el anterior procedimiento y según las indicaciones de la Inspección de Obra. Se recalca especialmente la obligación del Contratista de repasar previamente a la ejecución de contrapisos, los niveles de las losas terminadas, repicando protuberancias y salientes. Se efectuarán puentes de adherencia, con una emulsión sintética modificada con aditivos y plastificantes.

### REQUERIMIENTOS ESPECIALES

En los locales sanitarios, las rejillas de piletas abiertas estarán como mínimo 1,5cm por debajo del nivel inferior del marco de la puerta que lo separa del local vecino.

En todos los casos, los contrapisos tendrán un espesor tal que permitan cubrir las cañerías, cajas, piezas especiales, etc.

Cuando se indique en planos y planillas, los contrapisos se ejecutarán en dos capas interponiendo una malla electrosoldada galvanizada Q entre cada capa, de la sección indicada en la documentación. En estos casos los cascotes para la realización del contrapiso no deberán contener cal ni yeso.

En los contrapisos sobre tierra y/o en sótanos, se efectuará compactación mecánica del suelo en capas de espesores de tierra no mayores de 0,20 cm de alto, con los rellenos necesarios para alcanzar los niveles indicados. El contrapiso se ejecutará en dos mantos tal como se describe arriba y la malla Q quedará incluida en una carpeta de concreto hidrófugo de 2cm de espesor, ubicada entre ambos mantos.

En los contrapisos de Concreto Celular Liviano (CCL) se deberá garantizar la conservación superficial de los mismos mediante protecciones de placas de multilaminado fenólico en los lugares destinados a circulación de personas y/o equipos.

#### **Solados**

Los distintos tipos de solados, las medidas, formas y demás características de sus elementos componentes como asimismo los lugares en que deberán ser colocados se encuentran consignados en la Planilla de locales. El Contratista deberá tener en cuenta que los solados a emplear en obra se ajusten en todos los casos a la mejor calidad obtenible en plaza, debiendo responder a la condición de colocación uniforme, sin partes diferenciadas.

Con tal motivo debe considerarse incluida en los precios contractuales, la incidencia del costo de selección o de cualquier otro concepto, sin lugar a reclamo de adicional alguno en relación con estas exigencias.

Los solados colocados deberán presentar superficies planas y regulares estando dispuestos con las pendientes, alineaciones y niveles que se indiquen en los planos y que complementariamente señale oportunamente la Inspección. En general las piezas del solado propiamente dicho penetrarán debajo de los zócalos, salvo expresa indicación en contrario.

En todos los locales, veredas, etc en los que haya que colocar las correspondientes tapas de cámaras, en general éstas se construirán ex profeso de tamaño igual a una o varias piezas de las que conforman el solado y se colocarán en forma tal que sea innecesaria la colocación de piezas cortadas.

En los locales sanitarios donde se instalen piletas, bocas de desagüe, etc., con rejillas o tapas que no coincidan con las medidas de las piezas, se las ubicará en coincidencia con dos juntas, cubriendo el espacio restante con piezas cortadas a máquina. No se admitirá el uso de piezas con cortes realizados manualmente.

Como norma general, todos los placares, nichos, muebles, etc., en que no esté específicamente indicado, el piso a colocar llevará el mismo solado que el local al cual pertenece

El Contratista preverá, al computar los materiales para pisos, que al concluir las obras deberá entregar, a su costa, piezas de repuesto de cada uno de los pisos, en cantidad mínima equivalente al 1 (uno) por ciento de cada uno de ellos, y en ningún caso menos de 5 (cinco) unidades métricas de cada tipo.

Todas las piezas de solados, etc., deberán llegar a la obra y ser colocados en perfectas condiciones, enteros y sin escalladuras ni otro tipo de defecto. A tal fin, el Contratista arbitrará los medios conducentes apelando incluso al embalaje de las piezas si esto fuera necesario, como así también protegerlos con lonas, arpilleras, fieltros adecuados una vez colocados y hasta la recepción de las obras.

Se desecharán todas las piezas y partes ejecutadas que no cumplan las prescripciones previstas, corriendo por cuenta y cargo del Contratista, todas las consecuencias derivadas de su incumplimiento, así como el costo que



eventualmente pudiera significar cualquier rechazo de la Inspección motivada por las causas antedichas, alcanzando esta disposición hasta la demolición y reconstrucción de solados si llegara el caso.

#### **INTERIORES**

### 04.01- PORCELANATO PULIDO INCLUIDO CARPETA

Se colocará piso de porcelanato pulido, en los sectores de cocina, depósito, sanitarios y aula para alumnos de baja visión, de planta baja, y sanitarios y gabinete del primer piso, indicados en planos y por inspección de obra. Los cerámicos a utilizar serán de alto tránsito y de primera calidad, de una misma marca de fabricación y partida, de color y medidas uniformes. El mismo incluye una carpeta de nivelación de concreto reforzado de 5/7 cm. De espesor de compuesto por mortero de cal reforzado 1:1/8:3. Con pendiente nivelada uniformemente.

Llevarán juntas de dilatación según se indique por poliestireno expandido de 1,5 cm. de ancho y sellador elastoplástico, de marca reconocida

El Contratista deberá presentar muestras ante la Inspección para su aprobación.- Las medidas serán verificadas en obra.

### **EXTERIORES**

### 04.02- BALDOSAS GRANÍTICAS PARA EXTERIOR 40X40CM (PATIO)

Se colocará piso de baldosa calcárea, en los sectores de los patios. Las piezas a utilizar serán de alto tránsito y de primera calidad, de una misma marca de fabricación y partida, de color y medidas uniformes.

El Contratista deberá presentar muestras ante la Inspección para su aprobación.- Las medidas serán verificadas en obra.

### ZOCALOS, UMBRALES, SOLIAS Y ALFEIZARES

### 04.03- ZÓCALOS DE PORCELANATO, IDEM SOLADO.

Se colocarán zócalos en los, en los sectores de cocina, depósito, sanitarios y aula para alumnos de baja visión, de planta baja, y sanitarios y gabinete del primer piso, indicados en planos y por inspección de obra, locales sin revestimiento cerámico en muros sin discontinuidad en todos el perímetro del local.

Los zócalos a utilizar serán de primera calidad, de una misma marca de fabricación y partida, de color y medidas uniformes.

### 04.04- ZÓCALOS GRANITICO FONDO COLOR.

Se colocarán zócalos en los, en los sectores de patio, de planta baja, indicados en planos y por inspección de obra, locales sin revestimiento cerámico en muros sin discontinuidad en todos el perímetro del local.

Los zócalos a utilizar serán de primera calidad, de una misma marca de fabricación y partida, de color y medidas uniformes.

## **CAPITULO 5- MARMOLERIA**

05.01- PROVISIÓN Y COLOCACIÓN MESADA DE GRANITO GRIS MARA C/ 1 BACHA DOBLE EN COCINA (APROX. 5,15X0,6M)- SOBRE ESTRUCTURA DE ACERO INOXIDABLE, INCLUYE COLOCACIÓN, FRENTÍN Y RESPALDO IDEM MESADA.

Se procederá a colocar mesada de granito gris mara con hueco para 1 bacha doble en cocina, según indicación de planos. Deberá estar garantizada la provisión o reposición total o parcial (repuestos), debiéndose someter los mismos a la aprobación de la Inspección de Obra y a los ensayos y pruebas que este considere necesario antes de su uso en la obra. La consiguiente aprobación no eximirá al contratista de su responsabilidad por el buen funcionamiento posterior de la instalación

# 05.02- PROVISIÓN Y COLOCACIÓN MESADA DE GRANITO GRIS MARA C/ 5 BACHAS SIMPLES (APROX. 2,50X0,6M). INCLUYE COLOCACIÓN, FRENTIN Y RESPALDO IDEM. MESADA.

Se procederá a colocar mesada de granito gris mara con hueco para 5 bachas en sanitarios de alumnos y alumnas, según indicación de planos. Deberá estar garantizada la provisión o reposición total o parcial (repuestos), debiéndose someter los mismos a la aprobación de la Inspección de Obra y a los ensayos y pruebas que este considere necesario antes de su uso en la obra. La consiguiente aprobación no eximirá al contratista de su responsabilidad por el buen funcionamiento posterior de la instalación

05.03- PROVISIÓN Y COLOCACIÓN MESADA DE GRANITO GRIS MARA C/ 1 BACHAS SIMPLES (APROX. 0,6X0,5M). INCLUYE COLOCACIÓN, FRENTIN Y RESPALDO IDEM. MESADA.BAÑO DOCENTES Se procederá a colocar mesada de granito gris mara con hueco para 1 bachas en baño docentes, según indicación de planos. Deberá estar garantizada la provisión o reposición total o parcial (repuestos), debiéndose



someter los mismos a la aprobación de la Inspección de Obra y a los ensayos y pruebas que este considere necesario antes de su uso en la obra. La consiguiente aprobación no eximirá al contratista de su responsabilidad por el buen funcionamiento posterior de la instalación

## **CAPITULO 6- CUBIERTAS**

### DESCRIPCIÓN DE LOS TRABAJOS

Comprende la ejecución de la totalidad de la cubierta del establecimiento.

#### MUESTRAS Y ENSAYOS

La Inspección de Obra podrá acceder al o los talleres donde eventualmente se fabriquen partes de las estructuras, con el fin de inspeccionar los materiales, la calidad de la mano de obra, controlar el avance de los trabajos y asistir a ensayos cuando se lo requiera.

Si durante las inspecciones se comprobara la existencia de materiales piezas o procedimientos deficientes, el Contratista será el responsable y encargado de corregir tal anormalidad, sin costos adicionales.

Entregará además muestras de 1,50 m por el ancho útil de zinguería, chapas y de los demás elementos que forman la cubierta.

La Contratista deberá realizar a su costa todos los ensayos que, especificados o no en este documento, resulten necesarios para la correcta ejecución de los trabajos indicados en esta sección.

#### ESPECIFICACIONES DE CUBIERTAS METALICAS

Se ejecutara una cubierta metálica de chapa ondulada galvanizada prepintada de BWG N° 25, las chapas tendrán una medida longitudinal mínima de 10 metros (excluyendo de esta exigencia a aquellas donde fuera necesario el corte para su terminación).

La chapa será galvanizada por inmersión de 270 g/m2 (mínimo), de marca reconocida y sin uso alguno.

Las chapas se fijaran a la estructura con tornillos autoperforantes de acero galvanizado con tuerca y arandela de neopreno de 4 mm de espesor con mecha especial para dicho elemento. El solape de la chapa será de 0.15 m en sentido longitudinal y de una onda y media en sentido transversal.

La pendiente mínima de la cubierta será del 10%.

Por debajo de la cubierta se colocara una aislación térmica de lana de vidrio con papel de Kraft plastificado, espesor 35mm.

#### ESTRUCTURAS DE CUBIERTAS METALICAS

La estructura estará construida con vigas perfil doble t y correas de perfiles C n° 10, estarán terminados con dos manos de sintético.

Todos los elementos serán provistos sin uso y sin presentar muestras de óxido.

No se aceptaran modificaciones que representen mayores costos, basadas en revisiones de cálculo. Por otra parte el contratista será el único responsable por las deficiencias estructurales que pudieran verificarse, tanto en el cálculo como en la etapa de la obra y durante la vida útil de la construcción. Además el contratista deberá indicar en el cálculo en que forma ha resuelto estructuralmente las cargas, horizontales y de succión por la acción del viento.

#### **UNIONES**

Todas las uniones, sean abulonadas o soldadas, deberán ejecutarse con la mayor prolijidad. La inspección de obra podrá solicitar en cualquier etapa de la obra, el cálculo correspondiente de verificación de resistencia de las uniones.

### BABETAS EN ESTRUCTURAS METALICAS

El perímetro superior llevara una babeta y cubre babeta de chapa galvanizada n°26 amurada al murete de carga. El encuentro de las chapas del techo con las babetas se sellara con espuma compresible embebida en asfalto.

### ZINGUERÍA Y CANALETAS

Se colocara zinguería de chapa galvanizada de n° 25 en cumbreras y encuentros con muros. Se colocarán canaletas, embudos y columnas de descarga pluvial en todas las cubiertas. Serán de chapa galvanizada n° 25.

### 06.01- IMPERMEABILIZACIÓN EN TECHO PATIO CUBIERTO

Se colocará una membrana asfáltica en toda la cubierta parabólica de chapa. Previo a la colocación de la membrana, se ejecutará sobre la chapa una capa de imprimación de pintura asfáltica (2 manos) a fin de lograr



una mayor adherencia de la misma. Al culminar la colocación de la misma se dará un acabado uniforme con pintura de las mismas características para dar mayor estanqueidad a la cubierta tratada.

### 06.02- CERRAMIENTO PERIMETRAL EN PATIO CUBIERTO EXISTENTE

Está este cerramiento parte de la cubierta se proveerá y colocará en el perímetro del techo existente del patio cubierto, según el sector indicado en planos y por inspección de obra.

Las presentes especificaciones se refieren a las condiciones que deberá cumplir el cerramiento de chapa nueva incluyendo la estructura metálica nueva en cuanto al cálculo, características de los materiales, fabricación y montaje en obra, estructura (soleras tirantes), techo de chapas metálicas incluyendo los elementos de sujeción, cenefas, zinguerías y todo otro elemento necesario para la completa terminación de la cubierta, esté o no descripto.

El contratista deberá presentar planos de detalles del sistema de montaje y las sujeciones, ejecución de zinguerías y accesorios, para la aprobación previa de la inspección de la obra.

En el montaje de las chapas metálicas de techo se deberá garantizar la estanqueidad de las juntas.

Dicho montaje deberá efectuarse de acuerdo a lo sugerido por la inspección de obra. Incluye la provisión y colocación de todos los elementos complementarios necesarios, estén o no indicados.

06.03- CUBIERTA DE CHAPA COMPLETA SEGÚN PLANO – CHAPA ALUMINIZADA CINCALUM N° 25- S/ ESTRUCTURA METALICA DE "2 PERFILES C 120X50X18mm CON PRESILLA DE RIGIDIZACION CADA 1,00m" Y AISLACION TERMICA DE "MEMBRANA TBA 10 mm "ISOLANT" DOBLE ALUMINIZADA" (PARA LUCES CON APOYO DE CORREAS HASTA 5,00m). MAXIMA SEPARACION ENTRE CORREAS 1,00m. VERIFIC. S/CALCULO (INCLUYE VIGAS RETICULADAS Y TENSORES).

Está cubierta se proveerá y colocará sobre los sectores del secretaría, cocina, aulas, Comedor y sector indicado en planos y por inspección de obra.

Las presentes especificaciones se refieren a las condiciones que deberá cumplir la cubierta metálica nueva incluyendo la estructura metálica nueva en cuanto al cálculo, características de los materiales, fabricación y montaje en obra, estructura (soleras tirantes), techo de chapas metálicas incluyendo los elementos de sujeción, cenefas, zinguerías y todo otro elemento necesario para la completa terminación de la cubierta, esté o no descripto.

El contratista deberá presentar planos de detalles del sistema de montaje y las sujeciones, ejecución de zinguerías y accesorios, para la aprobación previa de la inspección de la obra.

Los elementos de zinguerías serán de chapa de hierro Galvanizado BWG Nº 22

En el montaje de las chapas metálicas de techo se deberá garantizar la estanqueidad de las juntas.

Dicho montaje deberá efectuarse de acuerdo a lo sugerido por la inspección de obra. Incluye la provisión y colocación de todos los elementos complementarios necesarios, estén o no indicados.

#### **ZINGUERIA**

# 06.04- CANALETA ESTÁNDAR H°G° № 25 (DESARROLLO 0,33 M)

Los elementos de zinquerías serán de chapa de hierro Galvanizado BWG Nº 22

En el montaje de las chapas metálicas de techo se deberá garantizar la estanqueidad de las juntas.

Dicho montaje deberá efectuarse de acuerdo a lo sugerido por la inspección de obra. Incluye la provisión y colocación de todos los elementos complementarios necesarios, estén o no indicados.

### **CAPITULO 7 – CIELORRASOS**

### DESCRIPCIÓN DE LOS TRABAJOS

Los trabajos aquí especificados incluirán en general todos los materiales, herramientas, equipos, transporte y mano de obra necesarios para la ejecución de todos los tabiques y cielorrasos de placas de roca de yeso.

### GARANTÍA DE CALIDAD

El Contratista garantizará la calidad de las obras ejecutadas conforme a los planos y demás documentos contractuales según las prescripciones del Pliego de Cláusulas Especiales y el Sistema de la Calidad respectivo. Garantizará asimismo la procedencia de las placas de yeso, los perfiles y todos los materiales y procedimientos para la realización de los trabajos.

#### **MUESTRAS Y ENSAYOS**

La Inspección de Obra podrá hacer ejecutar tramos de muestra para verificar el nivel de terminaciones de placas, encintados, enduídos, molduras, revestimientos, tapas de inspección, etc. Se ensayará el aislamiento acústico de los paneles



#### **ENTREGA Y ALMACENAMIENTO**

El Contratista deberá prever el almacenaje de los paneles y elementos de modo tal que estén absolutamente preservados de golpes, alabeos, torceduras, etc. A tal efecto evitará apilamientos excesivos que puedan deformar las piezas. Estas deberán conservarse en sus envoltorios de provisión hasta proceder a su uso. El Contratista será responsable de sustituir todos aquellos paneles o elementos que puedan ser observados por la Inspección de Obra, por presentar deformaciones o alteraciones de su textura.

#### **PRECAUCIONES**

Los cielorrasos se ejecutarán verificando previamente las diferentes alturas de los mismos, a fin de salvar cualquier inconveniente que se pudiera producir con la adopción de las alturas consignadas en los planos. En los tabiques se cuidará especialmente el paralelismo y/o el ajuste con los cabezales de los marcos metálicos, carpinterías exteriores y todo otro elemento que esté próximo al mismo.

### REALIZACIÓN DE LOS TRABAJOS

Cielorrasos de placas de roca de yeso

Se dispondrán perfiles estructurales cada 0.60 m dispuestos como estructura maestra y otros como montantes o travesaños cada 0,60 m unidos con tornillos autoroscantes de acero tipo Parker, terminándose con una solera perimetral, unida a los muros mediante la colocación de tarugos de expansión de nylon con tope Nº 8 y tornillos de acero de 22 x 40 mm.

La estructura deberá quedar completamente nivelada y asegurada a la estructura rígidamente por varillas roscadas colocadas con piezas de regulación. Las "velas" se colocarán cada metro lineal.

Sobre esta estructura se montarán las placas de roca de yeso, dispuestas en forma alternada. Los tornillos de fijación a la estructura se colocarán separados 20 cm y en ningún caso a menos de 15 mm de los bordes del tablero, serán de tipo Parker autorroscantes y las juntas se tomarán con cintas de celulosa de 5 cm de ancho, con colocación previa de las capas de masilla especial que especifique el fabricante, para cubrir la depresión lateral de las placas y la producida por la colocación de tornillos y la propia junta. Se efectuará el enduido completo de las superficies. Todos los encuentros con cualquier tipo de paramentos, llevarán buña.

Tabiques de placas de roca de yeso

Se ejecutarán de 70 mm, separados 48 cm con una (simples) o dos (dobles) placas de 12,5 mm de cada lado con un espesor total de 9,5 y 12 cm respectivamente, para juntas tomadas, según se indica en planos. Se agregarán los paneles de lana de vidrio rígidos de alta densidad (50 kg/m3) según se especifica. El tomado de juntas y enduído se realizará como se indica precedentemente. Todos los tabiques de placas de roca de yeso, llegarán hasta las losas de hormigón armado salvo que se indique lo contrario en la documentación adjunta.

### Suspendido

# 07.01- CIELORRASO SUSPENDIDO DESMONTABLE. ESTRUCTURA CON BASTIDOR DE ALUMINIO. PLACAS TEXTURADAS 0,60X0,60 MTS.

Se colocará en todos los locales interiores, Núcleo sanitarios, dirección, administración, cocina, sanitarios, depósito, aulas, según indicado en planos y por inspección de obra. Estará compuesto por PLACAS IGNIFUGAS de fibras de vidrio y folio de PVC blanco de 12,5mm. De espesor con estructura soleras y montantes de chapa galvanizada. Las alturas serán de de 2.60 en locales húmedos y 3.00m en el resto de los locales.

Las tareas incluyen la provisión y colocación de los elementos de anclaje y refuerzos estructurales que garanticen la estabilidad y funcionalidad de los cielorrasos.

El Contratista deberá presentar muestras ante la inspección para su aprobación. - Las medidas serán verificadas en obra.

# **CAPITULO 8 - CARPINTERIAS**

#### DESCRIPCIÓN DE LOS TRABAJOS

Estos trabajos comprenden la fabricación, provisión y colocación de todas las carpinterías metálicas, barandas, rejas, etc. de la obra, según tipos, cantidades y especificaciones particulares que se indican en los planos y cómputo.

Se consideran también comprendidos todos los elementos específicamente indicados o no, conducentes a la perfecta funcionalidad de los distintos cerramientos como por ejemplo: refuerzos estructurales, elementos de unión entre perfiles, todos los selladores, burletes necesarios para asegurar la perfecta estanqueidad del conjunto; elementos de anclaje de los cerramientos a la estructura del edificio; cenefas de revestimientos y/o ajustes; cierra puertas; sistemas de comando de banderolas y/o ventilaciones; parasoles, cerrajerías, tornillerías, tensores, etc.

Será obligación del Contratista, la verificación de dimensiones en obra, para la ejecución de los planos finales de fabricación.

- Todos los marcos serán ejecutados en chapa DD BWG N<sup>ro</sup>. 16 y las hojas en chapa DD BWG N<sup>ro</sup>. 18, excepto en aquellas aberturas que se especifique otro espesor.- Las partes móviles se colocaran de manera que giren o se muevan sin tropiezos. Las grampas que se empleen fueran de primera calidad sin oxidaciones ni defectos de ninguna calce.
- Todos los marcos llegaran a la obra con un hierro ángulo de 12x12x3mm atornillados en su parte inferior para conservar el ancho y escuadra, que se retirara una vez colocado el marco, y los agujeros se taparan con tornillos cortados. Cada marco llegara a obra con una chapa que identifique tipo y número que corresponde.
- No se admitirán falsos plomos, falta de alineación entre las jambas ni desniveles.
- Previamente a su envío a la obra el Contratista solicitara la Inspección en taller de toda la carpintería libre de pintura. El Contratista deberá prever todos los refuerzos necesarios especificados o no en los planos respectivos, a efectos de lograr la rigidez y absoluta indeformabilidad de la carpintería. Los marcos y hojas llevaran grampas de anclaje de 5 mm de espesor mínimo y distanciados entre si un máximo de 70 mm.
- Todas las carpinterías deberán ser montadas en obra perfectamente a plomo y nivel, en la correcta posición indicada por los planos de arquitectura.
- Será obligación del Contratista pedir, cada vez que corresponda, la verificación por la Inspección de Obra de la colocación exacta de los trabajos de hierro y de la terminación prolija. Será también por cuenta del Contratista, estando incluido en los precios establecidos, el trabajo de abrir agujeros o canaletas necesarias para apoyar, anclar, embutir las piezas o estructuras de hierro, como también cerrar dichos agujeros o canaletas con mezcla de cemento portland y arena, en la proporción de 1 a 3 respectivamente.

Antes de la entrega final el Contratista procederá al retiro de todas las protecciones provistas con los cerramientos y realizará la limpieza de los mismos.

Los cerramientos reunirán en cualquier caso, condiciones de primera calidad en lo que respecta a resistencia, sistema, duración y eficiencia en su aplicación, presentación y acabado de sus elementos constitutivos y responderán a lo especificado en las planillas de carpintería.

El contratista deberá presentar con la debida antelación dos tableros conteniendo las muestras de todos los herrajes especificados a emplearse y los que sin estar especialmente indicados sean del caso a emplear para que los trabajos queden completos de acuerdo a su fin.

La Inspección de obra devolverá el o los duplicados de cada tablero, debidamente conformado para que quede en poder del Contratista.

Los herrajes serán fijados en los lugares correspondientes de las puertas con tornillos de bronce platil. En todos los casos el resto de componentes; chavetas etc. serán del mismo material.

La carpintería será entregada en obra sin herrajes. El ajuste se realizará cuando la Inspección de Obra lo ordene y consistirá en dejar en perfectas condiciones de funcionamiento las carpinterías, para permitir la colocación de vidrios, evitando posteriores trabajos que pongan en peligro la integridad de los mismos. La Inspección de Obra se reserva el derecho de no incluir en el ajuste antedicho la colocación definitiva de algunos de los herrajes que quedan a la vista, previéndose sin embargo su fijación futura mediante las perforaciones necesarias. Una vez concluida la pintura de obra o antes de la última mano a requerimiento de la Inspección de Obra, el Contratista colocará dichos herrajes y realizará el ajuste definitivo.

### **CARPINTERÍA DE ALUMINIO**:(Aluar línea Módena o similar)

El total de las estructuras que constituyen la carpintería de aluminio se ejecutará de acuerdo con los Planos, Planillas y Planos de Detalle del proyecto Ejecutivo Aprobado, así como los documentos licitatorios, las Especificaciones Técnicas Particulares y las órdenes de servicio que al respecto se impartan.

La Contratista deberá presentar a la Inspección de Obra una muestra de los perfiles a utilizar a efectos de verificar el peso por metro lineal indicado en estas Especificaciones Técnicas.

#### **CARPINTERIA DE MADERA:**

### Marcos:

Todos los marcos previstos para esta obra serán metálicos.

### Puertas placa:

Llevaran marco de chapa DWG Nº 16 según especificaciones de planos y planillas.

Las hojas constaran de un núcleo reticulado macizo, una chapa de terciado ambas caras y cantoneras macizas en todo el perímetro, espesor placa 45mm mínimo.

El núcleo estará formado por un bastidor cuyos largueros y transversales unidos a caja y espiga tendrán un ancho mínimo de 7cm. Contendrá un reticulado de varillas de pino de 6 mm de espesor y un ancho adecuado al espesor de la puerta y se cruzaran a media madera. Los cuadros que forma el reticulado tendrán como máximo una dimensión de 50mm de eje a eje. el reticulado estará en un mismo plano con respecto al bastidor



para poder recibir la chapa terciada, la que una vez pegada no podrá presentar ninguna ondulación, vale decir que será perfectamente lisa al tacto y a la vista. En el espesor correspondiente y en todo su perímetro se encolará la cantonera maciza, con un espesor visto de 1cm, como máximo.

El terciado será de 4mm de espesor mínimo de primera calidad s/indicaciones en planos y planillas.

Los herrajes serán de bronce platil y de acuerdo a las especificaciones de planos

### **COLOCACIÓN**

La Contratista deberá realizar todas las aberturas con pre - marcos metálicos. Las operaciones de colocación en obra, serán dirigidas por un capataz de probada experiencia en esta clase de trabajos.

El Contratista deberá solicitar cada vez que corresponda, la verificación por Inspección de Obra, de la colocación exacta de la carpintería y de la terminación del montaje.

Salvo indicación en contrario, ordenada por escrito por la Inspección de Obra, la carpintería de aluminio deberá ser colocada en obra una vez aplicada la primera mano de pintura en los muros.

Los herrajes se proveerán en cantidad, calidad y tipo necesarios para cada abertura, entendiéndose que su costo ya está incluido en el precio unitario establecido para la estructura de la cual forma parte integrante. Serán de PVC, acero inoxidable, bronce platil o aluminio anodizado, según se especifique en planillas y/o planos de detalles. De no especificarse el material, se entenderá que deberán ser de bronce platil.

El Contratista efectuará el ajuste final de la carpintería al terminar la obra, entregando la totalidad de las aberturas en perfecto estado de funcionamiento.

NOTA: Los marcos para hojas corredizas de puertas y ventanas, llevarán siempre caja de agua.

#### **PUERTAS**

Todas las puertas deberán contar con su correspondiente cerradura. Salvo indicación en contrario con la Inspección, el criterio a aplicar para las mismas será:

- Todas las puertas exteriores tendrán cerradura de seguridad.

de obra. Detalles y características según planilla de carpinterías.

- Todas las puertas interiores entre locales que requieran control tendrán cerraduras de seguridad.
- Todas las puertas interiores de locales comunes tendrán cerraduras de tambor rotativo.
- Todas las puertas correspondientes a medios de escape exigidos tendrán cerradura antipánico.

### DESCRIPCIÓN DE LOS TRABAJOS

Los trabajos contratados en este rubro incluyen toda la mano de obra, materiales y accesorios necesarios para ejecutar las operaciones de fabricación, provisión, montaje y ajuste de las carpinterías metálicas en perfectas condiciones de funcionalidad y acabado, en un todo de acuerdo con los planos de conjunto y de detalles y estas especificaciones técnicas. Se consideran comprendidos dentro de las tareas a cargo del Contratista todos los elementos específicos indicados o no, conducentes a la perfecta funcionalidad de los distintos cerramientos como: refuerzos estructurales, elementos de unión entre perfiles, selladores y/o burletes necesarios para asegurar la perfecta estanqueidad del conjunto, elementos de anclaje, sistemas de comando, herrajes, tornillerías, grampas, aislaciones térmicas e ignífugas, etc.

08.01- P01 -PROVISIÓN Y COLOCACIÓN PUERTA DE CHAPA DOBLE DE ABRIR 2 HOJAS DE VIDRIO CON MARCO DE CHAPA BWG18 Y 4PF (1,60X2,80M). INCLUYE HERRAJES - ACCESO - SUM - PATIOS Las mismas se colocarán en el acceso, en el SUM, en los patios y según planos e indicaciones de la inspección

Todas las puertas deberán contar con sus respectivas cerraduras + 1 copia de llaves y picaportes.

08.02- P02 - PROVISIÓN Y COLOCACIÓN DE PUERTA DE CHAPA, CON MARCO DE CHAPA BWG18 (0,90 X 2,05M) INYECTADA CON POLIURETANO. INCLUYE HERRAJES- BAÑOS - DEP. COCINA

Las mismas se colocarán en los núcleos sanitarios, en el depósito de la cocina y según planos e indicaciones de la inspección de obra. Detalles y características según planilla de carpinterías.

Todas las puertas deberán contar con sus respectivas cerraduras + 1 copia de llaves y picaportes.

08.03- P03 - PROVISIÓN Y COLOCACIÓN DE PUERTA DE CHAPA C/ VISOR DE VIDRIO, CON MARCO DE CHAPA BWG18 (1,00 X 2,05M) INYECTADA CON POLIURETANO. INCLUYE HERRAJES – AULAS

Las mismas se colocarán en las aulas, según planos e indicaciones de la inspección de obra. Detalles y características según planilla de carpinterías.

Todas las puertas deberán contar con sus respectivas cerraduras + 1 copia de llaves y picaportes.



# 08.04- P04 - PROVISIÓN Y COLOCACIÓN DE PUERTA DE CHAPA, CON MARCO DE CHAPA BWG18 (0,80 X 2,05M) INYECTADA CON POLIURETANO. INCLUYE HERRAJES - DIRECCION - ADMINISTRACION - CONTROL

Las mismas se colocarán en la dirección, la administración, el área de control y según planos e indicaciones de la inspección de obra. Detalles y características según planilla de carpinterías.

Todas las puertas deberán contar con sus respectivas cerraduras + 1 copia de llaves y picaportes.

# 08.05- P05 - PROVISIÓN Y COLOCACIÓN DE PUERTA DE CHAPA, CON MARCO DE CHAPA BWG18 (0.70 X 2.05M) INYECTADA CON POLIURETANO. INCLUYE HERRAJES

Las mismas se colocarán en el baño de secretaría, según planos e indicaciones de la inspección de obra. Detalles y características según planilla de carpinterías.

Todas las puertas deberán contar con sus respectivas cerraduras + 1 copia de llaves y picaportes.

# 08.06- P06 - PORTON DE 2 HOJA CON PAÑOS CIEGOS DE CHAPA № 18 - MARCO PERFIL L 2X1/4" - BASTIDOR DE HOJA CAÑO ESTRUCTURAL 50X50 MM

El mismo se colocará en el patio cubierto, según planos e indicaciones de la inspección de obra. Detalles y características según planilla de carpinterías.

Todas las puertas deberán contar con sus respectivas cerraduras + 1 copia de llaves y picaportes.

# 08.07- P08 - PROVISIÓN Y COLOCACIÓN DE PUERTA DE CHAPA DOBLE CON REJILLA DE VENTILACION SUPERIO E INFERIOR, CON MARCO DE CHAPA BWG18 (1,20 X 2,05M) INYECTADA CON POLIURETANO. INCLUYE HERRAJES (SALA DE MÁQUINAS)

La misma se colocará en la sala de máquinas y según planos e indicaciones de la inspección de obra. Detalles y características según planilla de carpinterías.

Todas las puertas deberán contar con sus respectivas cerraduras + 1 copia de llaves y picaportes.

### **VENTANAS**

Las carpinterías se ejecutarán con perfiles extruidos de aleación de aluminio de óptima calidad, sin poros ni sopladuras y perfectamente rectos.

El detalle de la perfilería, herrajes, burletes y demás componentes y accesorios deberán ser presentados por el contratista con la anticipación necesaria para ser aprobados por la Inspección, todo de conformidad con los planos y planillas correspondientes. Los detalles constructivos serán conformes a las líneas de producción y comercialización de sistemas integrales de frentes de aluminio y cristal disponibles al momento de ejecución de las obras.

#### DESCRIPCIÓN DE LOS TRABAJOS

Los trabajos contratados en este rubro incluyen toda la mano de obra, materiales y accesorios necesarios para ejecutar las operaciones de fabricación, provisión, montaje y ajuste de las carpinterías de aluminio en perfectas condiciones de funcionalidad y acabado, en un todo de acuerdo con los planos de conjunto y de detalles y estas especificaciones técnicas.

Se consideran comprendidos dentro de las tareas a cargo del Contratista todos los elementos específicos indicados o no, conducentes a la perfecta funcionalidad de los distintos cerramientos como: refuerzos estructurales, elementos de unión entre perfiles, selladores y/o burletes necesarios para asegurar la perfecta estanqueidad del conjunto, elementos de anclaje, sistemas de comando, herrajes, tornillerías, grampas, etc.

# 08.08- V1 - PROVISIÓN Y COLOCACIÓN DE VENTANA DE ALUMINIO 2 HOJAS CORREDIZAS COLOR BLANCO (2,00X1,40M) CON 2 PAÑOS FIJOS C/VIDRIO LAMINADO 3+3 TIPO MÓDENA

Este tipo de ventanas se colocarán en los sectores de aulas, cocina, secretaría, según planos e indicaciones de la inspección de obras. Se deberán colocar un extractor de aire en el extremo superior de cada una, a fin de garantizar la renovación de aire. Detalles y características según planilla de carpinterías

# 08.09- V2 - PROVISIÓN Y COLOCACIÓN DE VENTANAS DE ALUMINIO CON 1 HOJA BATIENTE MAS 2 PAÑOS FIJOS COLOR BLANCO (0,50X2,70M) C/VIDRIO LAMINADO 3+3 TIPO MÓDENA

Este tipo de ventanas se colocarán en el sector del comedor, según planos e indicaciones de la inspección de obras. Se deberán colocar un extractor de aire en el extremo superior de cada una, a fin de garantizar la renovación de aire. Detalles y características según planilla de carpinterías



# 08.10- V4 -PROVISIÓN Y COLOCACIÓN DE VENTANAS DE ALUMINIO CON 1 HOJA BATIENTE MAS 2 PAÑOS FIJOS COLOR BLANCO (1,00X2,70M) C/VIDRIO LAMINADO 3+3 TIPO MÓDENA

Este tipo de ventanas se colocarán en el sector del comedor, según planos e indicaciones de la inspección de obras. Se deberán colocar un extractor de aire en el extremo superior de cada una, a fin de garantizar la renovación de aire. Detalles y características según planilla de carpinterías

# 08.11- V6 -PROVISIÓN Y COLOCACION VENTANA DE ALUMINIO PROYECTANTE COLOR BLANCO (1,00X0,50M) C/VIDRIO LAMINADO 3+3 TIPO MÓDENA

Este tipo de ventanas se colocarán en el sector de baños, según planos e indicaciones de la inspección de obras. Se deberán colocar un extractor de aire en el extremo superior de cada una, a fin de garantizar la renovación de aire. Detalles y características según planilla de carpinterías

# **CAPITULO 9- INSTALACIÓN ELÉCTRICA**

DESCRIPCIÓN DE LOS TRABAJOS

Se proveerán e instalarán Tableros y se ejecutarán las instalaciones eléctricas correspondientes a los sistemas termomecánicos.

Todos los equipos instalados fuera del local donde se emplacen los Tableros eléctricos, o cuando el motor o equipo se encuentra fuera del alcance de la vista, se instalará un interruptor a pie de máquina como seguridad para mantenimiento.

Comprenden todas las tareas, provisión de materiales y mano de obra especializada para la ejecución de las instalaciones de fuerza motriz y comando indicados en pliegos de especificaciones técnicas, y todos aquellos trabajos que sin estar específicamente detallados en la Documentación Licitatoria sean necesarios para la terminación de las obras de acuerdo a su fin y de forma tal que permitan librarlas al servicio íntegro e inmediatamente de aprobada su Recepción Provisional.

Se proveerán los Tableros Eléctricos indicados en los planos, en cuyos bornes de entrada se recibirá energía eléctrica de 3 x 380V. + T - 50 Hz, a partir de dichos puntos se efectuarán las instalaciones eléctricas para el comando, regulación automática y protección de todas las máquinas, y/o equipos que componen la Instalación Termomecánica.

Deberán considerarse incluidos los trabajos y provisiones necesarias para efectuar las instalaciones de fuerza motriz proyectadas, comprendiendo en general, los que se describen a continuación:

La provisión, colocación y conexión de todos los conductores, elementos de conexión, interruptores, contactores, dispositivos de protección, controladores, etc., y los accesorios que resulten necesarios para la correcta terminación y el perfecto funcionamiento de las mismas de acuerdo a sus fines. Todos los trabajos necesarios para entregar las instalaciones completas, y en perfecto estado de funcionamiento, aunque los mismos no estén particularmente mencionados en las especificaciones.

Se deberá tener en cuenta las reglamentaciones de la compañía suministradora de energía eléctrica con respecto al factor de potencia a cumplir por la instalación. El factor de potencia en ningún caso, debe ser mayor a 0,85.

Durante la ejecución de los trabajos, el Contratista debe tomar las debidas precauciones para evitar deterioros en las canalizaciones, tableros, accesorios, y demás elementos de las instalaciones que ejecute, como consecuencia de la intervención de otros gremios en la obra, pues la Inspección de Obra no recibirá en ningún caso, trabajos que no se encuentren con sus partes integrantes completas, en perfecto estado de funcionamiento y aspecto.

### TRABAJOS RELACIONADOS

El Contratista tendrá la obligación de examinar todos los documentos correspondientes a éstas y otras secciones que aunque no estuvieran estrictamente relacionadas pudieren afectar los trabajos objeto de la presente sección. Es obligación del Contratista conocer las Especificaciones Técnicas del Rubro Electricidad a fin de compatibilizar la calidad de las provisiones, y evitar superposición de prestaciones o falta de las mismas

### MUESTRAS, ENSAYOS E INSPECCIONES

Se efectuará una prueba completa en un laboratorio de reconocido prestigio, de acuerdo a lo establecido por las normas IRAM y lo requerido por Inspección de Obra.

Previo a la iniciación de los trabajos y con tiempo suficiente para permitir su examen, el Contratista someterá a la aprobación de la Inspección de Obra tableros conteniendo muestras de todos los elementos a emplearse en la instalación, las que serán conservadas por ésta como prueba de control y no podrán utilizarse en la ejecución de los trabajos.

Los elementos cuya naturaleza no permita que sean incluidos en el muestrario, deberán ser remitidos como muestra aparte, y en caso que su valor o cualquier otra circunstancia impida que sean conservados como tal, podrán ser instalados en ubicación accesible, de forma tal que sea posible su inspección y sirvan de punto de referencia.

Deberá tenerse en cuenta que tanto la presentación de muestras como la aprobación de las mismas por la Inspección de Obra, no eximen al Contratista de su responsabilidad por la calidad y demás requerimientos técnicos establecidos explícitamente en las especificaciones y en los planos de proyecto.

### **ENTREGA Y ALMACENAMIENTO**

Los equipos se entregarán en obra con embalajes que garanticen un grado de protección mínimo IP54 y protección mecánica apropiada. El almacenaje de todo equipamiento eléctrico deberá realizarse en locales cerrados y con un bajo grado de humedad y polvo. El Contratista deberá elevar a la Inspección de Obra para su aprobación los detalles de almacenamiento de todos los equipos involucrados. El almacenamiento se efectuará de acuerdo a los términos del procedimiento instrumentado en el Manual de Calidad de la Obra, de aplicación al rubro.

### CONDICIONES DE DISEÑO

Todas las canalizaciones y cableados deberán ser instalados en conformidad total con la N.F.P.A. 70 (National Electrical Code).

Las marcas y modelos de todos los elementos (cables, interruptores, tableros, etc.), deberán ser iguales a las provistas y aprobadas en el rubro Electricidad.

## HABILITACIÓN DEL SERVICIO

El contratista deberá realizar todos los pedidos de servicios generales abonando las tasas correspondientes a nombre de la Municipalidad.

### **BAJA TENCIÓN**

según los requerimientos de la inspección y ajustándose todo a las normas en vigencia para 20 amperes. También debe considerarse el drenaje de los mismos de manera tal que no afecte al interior de local.

### 09.01- REVISIÓN PUESTA A PUNTO Y EXTENCIÓN DE LA INSTALACIÓN ELÉCTRICA EXISTENTE

Se procederá a realizar la revisión de toda la instalación eléctrica para garantizar su correcto funcionamiento. Las tareas incluirán su reparación donde sea necesario, incluyendo todos los elementos a cambiar o reparar, irán incluidos los caños, cableado tomas y teclas que fueren necesarias según los requerimientos y ajustándose todo a las normas en vigencia. Todo debe ser ejecutado con su correcto funcionamiento y terminado de manera prolija.

# 09.02- PROVISIÓN Y COLOCACIÓN DE TENDIDO ELÉCTRICO INDEPENDIENTE PARA EQUIPOS DE AºAº. INCLUYE INCIDENCIA EN TABLERO GRAL., SECCIONALES Y TENDIDO DE CAÑERIAS, CABLEADO Y BOCAS.

Se proveerán y colocarán las canalizaciones necesarias para proveer a todos los sectores de equipamiento termodinámico. En esto irán incluidos los caños, cableado interior de tomas y teclas que fueren necesarias

### 09.03- BOCAS - TOMAS NUEVOS A INSTALAR (INCLUYE LINEA DE ALIMENTACIÓN)

Se proveerán y colocarán según se indica en plano de instalaciones y según la inspección de obra, como boca completa se considera la provisión de elementos y ejecución de los siguientes trabajos:

Se realizarán las canalizaciones necesarias para proveer a todos los sectores.

En esto irán incluidos los caños, cableado tomas y teclas que fueren necesarias según los requerimientos de la inspección y ajustándose todo a las normas en vigencia

### 09.04- COLOCACION DE ARTEFACTOS

Colocarán según se indica en plano de instalaciones y según la inspección de obra. El contratista deberá presentar muestras de los productos, previo a su colocación para la aprobación de calidad.

#### 09.05- TIMBRE

Se ejecutarán los trabajos necesarios y conexiones a fin de proveer y colocar el timbre de acceso con su instalación y equipo correspondiente, en los locales indicados en los planos, de acuerdo a las normas en vigencia. Según indicaciones de la inspección.



### 09.06- CAMPANA DE RECREO 12 V Ø 0,15

Se ejecutarán los trabajos necesarios y conexiones a fin de proveer y colocar una campana de recreo con su instalación y equipo correspondiente, en los locales indicados en los planos, de acuerdo a las normas en vigencia. Según indicaciones de la inspección.

### **ARTEFACTOS**

# 09.07- PROVISIÓN Y COLOCACIÓN DE ARTEFACTOS LUMÍNICOS C: PANEL PLAFON EMBUTIR LED20W DIAMETRO 30CM - BAÑOS

Se colocarán según se indica en planos de instalaciones y según indicaciones de la inspección de obra.

### 09.08- PROVISIÓN Y COLOCACIÓN: PANTALLA INDUSTRIAL C/ EQUIPO Y REJILLA Y LÁMPARA MH 250 W TIPO I1: D

Se colocarán en el comedor, según indicación en planos de instalaciones y según indicaciones de la inspección de obra.

# 09.09- PROVISIÓN Y COLOCACIÓN DE ARTEFACTOS LUMÍNICOS G: ARTEFACTO LED CUADRADO 600X600MM 56W 5000LM. TIPO L5 - AULA, COMEDOR, SECRETARIA Y COCINA.

Se colocarán según se indica en planos de instalaciones y según indicaciones de la inspección de obra.

# 09.10- PROVISIÓN Y COLOCACIÓN DE ARTEFACTOS LUMÍNICOS F: REFLECTORES LED 50W - PATIO/PLAYON DEPORTIVO

Se colocarán según se indica en planos de instalaciones y según indicaciones de la inspección de obra.

# 09.11- PROVISIÓN Y COLOCACIÓN VENTILADOR DE PARED DE TRES PALAS DIAM. 0,45, MOTOR REFORZADO C/ REJILLA DE PROTECCIÓN - AULAS

Se proveerán y colocarán ventiladores de pared de tres palas diam. 0,45, motor reforzado c/rejilla de protección, según se indica en plano de instalaciones y según la inspección de obra. (Se colocarán dos por aula). El contratista deberá presentar muestras del producto previo a su colocación para la aprobación de calidad.

# 09.12- VENTILADOR DE PARED DE TRES PALAS DIAM. 0,80, MOTOR REFORZADO C/REJILLA DE PROTECCIÓN

Se proveerán y colocarán ventiladores de pared de tres palas diam. 0,80, motor reforzado c/rejilla de protección, según se indica en plano de instalaciones y según la inspección de obra. (Se colocarán dos). El contratista deberá presentar muestras del producto previo a su colocación para la aprobación de calidad.

### **CAPITULO 10- INSTALACION DE GAS**

## DESCRIPCIÓN DE LOS TRABAJOS

El presente Pliego tiene por objeto establecer las normas, procedimientos y especificaciones técnicas a utilizar para la ejecución de los trabajos de la Instalación de Gas Natural a realizarse en Edificio.

### **MUESTRAS Y ENSAYOS**

El Contratista previamente a la adquisición, deberá presentar a la inspección de obra, un ejemplar de cada llave de paso, manija candado, tapón lubricado y común, regulador y otro material que aquella indique. Deberá además y en las mismas condiciones indicar la marca, tipos de cañería y accesorios de lo diferentes materiales a utilizar en la instalación.

### Ensayos

Además de las inspecciones y pruebas reglamentarias que surjan de las tramitaciones oficiales, el Contratista deberá practicar en el momento en que se requiera, las pruebas que la Inspección de Obra solicite, aún en los casos en que estas pruebas ya se hubieren realizado con anterioridad. Dichas pruebas no eximen al Contratista por el buen funcionamiento posterior de las instalaciones.

Todas las instalaciones una vez construidas y con anterioridad a su puesta en disposición de servicio por parte de la Empresa Suministradora (MetroGas), deberán someterse a una prueba de estanquidad, debiendo su resultado ser satisfactorio, es decir, no debe detectarse fuga alguna.

Esta prueba de estanquidad se realizará en todos los tramos que componen la instalación receptora, es decir, desde la llave de acometida, excluida ésta, hasta las llaves de conexión de aparato, incluidas éstas, y siempre antes de ocultar, enterrar o empotrar las tuberías. Siempre que en una instalación receptora existan tramos alimentados a diferentes presiones. Esta prueba de estanquidad deberá ser realizada por el Contratista

utilizando como fluido de prueba aire o gas inerte, estando prohibido el uso del gas de suministro o de cualquier otro tipo de gas o líquido.

Con anterioridad a la realización de la prueba de estanquidad, deberá asegurarse que están cerradas las llaves que delimitan la parte de instalación a ensayar, colocados los puentes y tapones extremos necesarios y, además, que se encuentran abiertas las llaves intermedias. Para alcanzar el nivel de presión necesario en el tramo a probar, deberá conectarse en un punto del mismo generalmente a través de una llave, la de entrada del medidor, del regulador, etc., el dispositivo adecuado para inyectar aire o gas inerte, controlando su presión adecuado al rango de presión de la prueba, inyectando el aire o el gas inerte hasta alcanzar el nivel de presión necesario para realizar la prueba según la presión de servicio del tramo.

Una vez alcanzado el nivel de presión necesario para la realización de la prueba de estanquidad, se deja transcurrir el tiempo preciso para que se estabilice la temperatura y se toma lectura de la presión que indica el elemento de medida, comenzando en este momento el período de ensayo.

Paralelamente, se maniobrarán las llaves intermedias para verificar su estanquidad con relación al exterior, tanto en su posición de abiertas como en su posición de cerradas. Una vez pasado el período de ensayo, intentando que durante este período la temperatura se mantenga lo más estable posible, se tomará de nuevo lectura de la presión en el aparato de medida y se comparará con la lectura inicial, dándose como correcta la prueba si no se observa disminución de la presión en el período de ensayo.

En el supuesto de que la prueba de estanquidad no dé un resultado satisfactorio, es decir, que se observara una disminución de presión, deberán localizarse las posibles fugas utilizando agua jabonosa o un producto similar, corregirse las mismas y repetir la prueba de estanquidad.

Si se observaran variaciones de la presión y se intuyera que puedan ser debidas a variaciones de la temperatura, deberá repetirse la prueba en horas en las que se prevea que no se producirán estas variaciones. En el supuesto de que esto no sea posible, se registrará la temperatura del fluido de prueba, aire o gas inerte, a lo largo de la misma, evaluando al final su posible repercusión.

Todos los materiales a utilizar deberán estar homologados por el ENARGAS.

La cañería epoxi en su recorrido exterior al edificio (enterrada), deberá llevar una malla de señalización color amarillo.

Se colocará protección mecánica sobre la cañería enterrada, ésta será de hormigón pre comprimido o se colocará ladrillo común en forma transversal a la línea de cañería.

### 10.01-COCINA INDUSTRIAL A<sup>OIO</sup> 6 HORNALLAS, BIFERA Y HORNO 39,500 KCAL/H (1.12M DE FRENTE)

Se proveerá y colocará en la cocina una cocina de 6 hornallas, bífera y horno de 39,500 Kcal/h, con su respectiva llave de paso, todo de primera marca reconocida en plaza. El contratista deberá presentar muestras del producto previo a su colocación para la aprobación de calidad y color.

### 10.02- TERMOTANQUE 52 LTS. ALTA RECUPERACIÓN 800LTS.X HS. - G.N. / G.E.

Se proveerá y colocará en la cocina un termotanque de alta recuperación de 52 lts, con su respectiva llave de paso y tendido de cañería de ventilación, todo de primera marca reconocida en plaza.

El contratista deberá presentar muestras del producto previo a su colocación para la aprobación de calidad y color.

### 10.03- CALEFACTOR TIRO BALANCEADO TIPO "CTZ" 6000 KCAL/H

La empresa deberá proveer y colocar estufas de tiro balanceado de 6000Kcal de primera calidad, las cuales serán colocadas en aulas. El contratista deberá presentar muestras del producto previo a su colocación para la aprobación de calidad y color.

### 10.04- COLOCACIÓN DE ARTEFACTOS

Se realizará la conexión de todos los artefactos de gas según indicación en planos y de la inspección de obras, con todos los elementos y/o accesorios que resulten necesarios para su correcto funcionamiento, máxima seguridad y de acuerdo a las normas vigentes.

### 10.05- REJILLA DE VENTILACIÓN 20X20

Se proveerán y colocarán rejillas de ventilación de 20x20 de chapa pintada de color blanca, aprobadas bajo normativa vigente, según indicación en planos y por la indicación de la inspección de obra, para que la instalación este acorde a la normativa vigente.



### 10.06- PROTECTOR METÁLICO PARA CALEFACTORES

Estas protecciones se colocarán en todas las en todas las estufas, según indicación de planos y de la inspección de obra, la misma se ajustará a la normativa vigente. Estará constituida por mallas de alambre artístico de 25x25mm de 4mm soldada a bastidor de perfiles de hierro "L" y "T" de 25,4 x 3,2mm y planchuela, modelo tipo Tecno TDL. La empresa contratista deberá presentar muestras de la misma para su aprobación y colocación.

# 10.07- PROTECTOR METALICO P/HONGO DE VENTILACIÓN

Estas protecciones se colocarán en todos los hongos de ventilación exteriores de las estufas de tiro balanceado según indicación en planos y de inspección de obra, las mismas se ajustarán a la normativa vigente. Estará constituida por mallas de alambre artístico de 25x25mm de 4mm soldada a bastidor de perfiles de hierro "L" y "T" de 25,4 x 3,2mm y planchuela, modelo tipo Tecno TDL. La empresa contratista deberá presentar muestras de la misma para su aprobación y colocación.

# CAPITULO 11 - INSTALACIÓN SANITARIA

DESCRIPCIÓN DE LOS TRABAJOS

En esta sección se especifican los trabajos de instalaciones sanitarias a cargo del Contratista, cuya descripción sumaria es la siguiente:

- a) Desagües Cloacales
- b) Desagües Pluviales
- c) Provisión de Agua Fría y Caliente.
- d) Artefactos

Los Oferentes incluirán en su cotización todos los trabajos correspondientes a las instalaciones completas, para lo cual reciben un juego base de planillas de cotización, con los rubros principales que componen las obras. Comprende la ejecución de todos los trabajos de canalizaciones y el equipamiento indicado en los planos, en las especificaciones generales y en estas particulares, como así también, aquellos que resulten necesarios para el correcto funcionamiento de esas instalaciones y los reajustes que deban hacerse por observaciones reglamentarias de AYSA, de orden constructivo o las emanadas por la inspección de Obra. La presente documentación es indicativa a efecto de la cotización de las obras, siendo responsabilidad de las empresas interesadas estudiar el proyecto, presentar sin costo alguno las modificaciones, de acuerdo al lugar físico de ejecución.

De ninguna manera se aceptará la disminución de la calidad del proyecto, tanto en lo referente a materiales, como a economías de trazado, pudiéndose efectuar algunas variantes de recorrido si por problemas constructivos así lo requiriesen, y siempre con la autorización de la Inspección de Obra.

Los planos indican de manera general, la ubicación de cada uno de los elementos principales y secundarios, los cuales de acuerdo a indicaciones de la Inspección de Obra, podrán instalarse en los puntos fijados o trasladarse, buscando en la obra una mejor ubicación o una mayor eficiencia, en tanto no varíen las cantidades y/o las condiciones de trabajo. Estos ajustes podrán ser exigidos, debiendo el Contratista satisfacerlos sin cobro de adicional alguno, hasta lograr un trabajo terminado y perfecto para el fin que fuera contratado. El Contratista prestará toda su colaboración a fin de evitar conflictos y superposición de trabajos con otros gremios, informando a los instaladores respectivos, vía cuaderno de comunicaciones de la Inspección de Obra, cualquier modificación en las instalaciones previstas que puedan afectarlos, e informándose de cualquier alteración en las restantes instalaciones que pudieran perjudicar las por el ya realizadas o a realizar. Quedando en claro que cualquier demora por problema de falta de comunicación entre gremios deberá ser solucionada entre ellos y no implicará adicional de obra alguna.

Errores u Omisiones: En todos los casos las Empresas Oferentes deberán mencionar en su propuesta las omisiones y/o errores habidos en la licitación; en caso contrario se interpretará que no los hay, y que el Oferente hace suyo los Planos emitidos, con las responsabilidades correspondientes.

Trámites y Pago de Derechos: El Contratista tendrá a su cargo la realización de todos los trámites ante las Reparticiones que correspondan (la Empresa AYSA, o cualquier organismo interviniente), para obtener la aprobación de los planos, solicitar conexiones de agua potable, cloacas, de ser solicitados permisos de volcamiento de efluentes, realizar inspecciones reglamentarias y toda otra gestión que sea necesario ejecutar, hasta obtener los certificados de aprobación y habilitación de las obras de cada instalación, expedidos por las Autoridades Competentes.

Conexiones: Las conexiones de agua y cloacas, serán tramitadas por el Contratista y ejecutadas por empresas matriculadas especialmente para la realización de dichos trabajos ante los respectivos entes, bajo su costo e incorporadas a la presente licitación. El pago por la ejecución de las conexiones estará a cargo del Contratista.

### GARANTÍA DE CALIDAD

El Contratista garantizará la calidad de las obras ejecutadas conforme a los planos y demás documentos contractuales según las prescripciones del Pliego de Cláusulas Especiales y el Sistema de la Calidad respectivo.

### MUESTRAS Y ENSAYOS

El Contratista, además del cumplimiento de todos los requisitos exigidos en las reglamentaciones de AYSA y el Municipio, tendrá a su cargo cualquier otro ensayo o prueba que la Inspección de Obra considere necesario, y en el caso que se hubiere realizado con anterioridad, serán sin costo adicional para el Comitente.

Estas pruebas no lo eximen de la responsabilidad por el buen funcionamiento posterior de las instalaciones.

La realización de pruebas de las instalaciones y las aprobaciones de buena fe no eximirán al Contratista de su responsabilidad por defectos de ejecución y/o funcionamiento de las instalaciones, roturas o inconvenientes que se produzcan ya sea durante el período de construcción o hasta la recepción definitiva, tanto si las deficiencias fueran ocasionadas por el empleo de material inapropiado o mano de obra descalificada.

La responsabilidad del Contratista no se limitará en tales casos a lo concerniente a las reparaciones que la instalación demandare su reparación, fuesen afectadas. Las, sino también a las estructuras u obras que, como consecuencia de las deficiencias observadas o de cañerías horizontales, destinadas a trabajar por simple gravitación, serán probadas por tramos independientes entre cámara y cámara, a una presión hidráulica de dos metros de altura como mínimo.

Serán sometidos a primera y segunda prueba hidráulica, efectuándose la primera prueba antes de proceder a cubrir las cañerías, y la segunda, una vez construidos los contrapisos o cielorrasos, en los casos que deban pasar bajo de ellos, o una vez llenada la zanja y bien asentadas cuando se trate de cañerías que van al exterior por calles, jardines, etc.

Todas las pruebas y ensayos que se practiquen para verificar la bondad y eficiencia de la obra no eximirán a la empresa Contratista de la prueba final de funcionamiento de todos los artefactos en forma simultánea, antes de su Recepción Provisional, siendo por su exclusiva cuenta los gastos que ello demande, debiendo tener los elementos, obviar todos los inconvenientes, y facilitar el personal que sea requerido por la Inspección de Obra. Al procederse a la prueba general de funcionamiento, los artefactos sanitarios, deberán ser prolijamente limpiados.

Las cámaras, piletas de patio, bocas de desagüe, etc., se presentaran destapadas y bien lavadas; las tapas, escalones, grapas y demás partes de la obra construidas con hierro, deberán presentarse pintadas con dos manos de convertidor de óxido al cromato y dos manos más de esmalte sintético, todos los tornillos, tuercas, roscas, etc. se removerán y engrasaran para impedir su adherencia.

La instalación se pondrá en funcionamiento en pleno, comprobándose el funcionamiento individual de todos los elementos constitutivos. En las cañerías horizontales se procederá a pasar el "tapón" en forma práctica.

Las observaciones correspondientes a la prueba general de funcionamiento se asentaran en el "Libro de Órdenes de servicio de la inspección de Obra" y será firmado por el Inspector designado, con el correspondiente enterado del Contratista o su representante.

En esta nota se detallarán los trabajos de completamiento o puesta a punto que se deban ejecutar, consignándose el plazo dentro del cual se dará término a los mismos.

En el caso de que las observaciones sean de importancia a juicio de la Inspección de Obra, o cuando no se diera cumplimiento al plazo otorgado para dejar las instalaciones en perfectas condiciones, la prueba general quedará de hecho anulada, debiendo el Contratista volver a preparar y solicitarla. En este caso, todos los gastos que la misma ocasione correrán por cuenta del Contratista. Se deja especial constancia, que todos los elementos y personal necesarios para efectuar las pruebas deberán ser facilitados por el Contratista a su costo. De existir anomalías en la instalación se suspenderá la recepción Provisional, hasta subsanarse las fallas. Cumplimentados los requisitos exigidos para la finalización de los trabajos, la Inspección de Obra, labrará el acta correspondiente de Recepción Provisional.

### **ENTREGA Y ALMACENAMIENTO**

Todos los materiales entrarán en obra y deberán ser almacenados hasta su uso, garantizándose su calidad. Estarán en depósito y/o almacén designado a tal fin de guardar los equipos, herramientas, material y pertenencias de operarios que se usen o vayan a usar en la obra. La designación del lugar y aprobación de la estructura del depósito, queda a cargo de la Inspección de Obra, siendo obligación del Oferente el desarme y retiro del mismo de la obra. Es obligación del Oferente, hacerse responsable de la guarda y custodia hasta la



recepción Provisional de los equipos, bombas, válvulas, cañerías, accesorios, etc.; y de todos los componentes instalados o no- que formen parte da esta Instalación. Inclusive, incluirá en su costo, los gastos de personal cuando tenga que disponer de él, para cumplimentar dicha tarea.

### **PRECAUCIONES**

Se deberán incluir todos los suministros, cualquiera sea su naturaleza, que aún sin estar expresamente indicados en la documentación contractual sean necesarios para el correcto funcionamiento y buena terminación de las instalaciones con todas las reglas del arte, incluyendo la provisión de cualquier trabajo complementario que sea requerido, estén o no previstos y especificados en el presente Pliego.

Es condición ineludible para solicitar la Recepción Provisional, la presentación de los comprobantes correspondientes de que se ha iniciado el trámite de habilitación final de las instalaciones ante Municipalidad local y/o AYSA, según corresponda.

Todos los tendidos de cañerías se ejecutarán de manera tal que se posibilite su desarme, mediante la inclusión de uniones dobles o bridas en todos los lugares necesarios, para posibilitar el montaje y mantenimiento posterior.

Las cañerías serán instaladas con esmero y prolijidad, estando la Inspección de Obra facultada para ordenar su desarme y posterior colocación si no satisfacen las condiciones estéticas perfectas que se solicitan, sin que los trabajos impliquen adicional alguno.

También se tomarán las precauciones debidas a fin de impedir el uso de los artefactos antes de la entrega de la obra, considerando que podrían transcurrir muchas semanas antes de habilitar el edificio.

Estarán a cargo de Contratista todos aquellos gastos que demande la ejecución de las Obras Sanitarias en concepto de pagos de derechos y de conexiones de agua y vuelco cloacal, como asimismo, los originados en gestiones de práctica ante AYSA y el municipio.

El Contratista exhibirá en su oportunidad los correspondientes comprobantes de pago y los remitirá por nota a la oficina de legales del Comitente.

El Contratista deberá prever y se dará por incluido en el importe total de contrato, los gastos que resulten de lo más arriba indicado.

#### **MATERIALES**

La calidad de los mismos será la mejor reconocida en plaza y de acuerdo con las descripciones que más adelante se detallan.

Todos los materiales a ser empleados serán aprobados por AYSA (ex OSN) y las Normas IRAM. En caso de propuestas de mejoras o variantes, se elevarán con la suficiente anticipación, para su aprobación. El Contratista deberá preparar un tablero conteniendo muestras de todos los materiales a emplearse.

Los elementos que por su naturaleza o tamaño no puedan incluirse en dicho muestrario, se describirán con exactitud a través de folletos y memorias ilustrativas. La aprobación de las muestras aludidas se deberá completar antes del inicio de los trabajos.

Los materiales recibidos en obra serán revisados por el Contratista antes de su utilización a fin de detectar cualquier falla de fabricación, antes de ser instalados. Si se instalaran elementos, artefactos fallados o rotos, serán repuestos o cambiados a costa del Contratista. Junto con su propuesta, el Oferente adjuntará una planilla indicando las marcas de los materiales a instalar y las variantes posibles como sustitutos, para la aprobación de la Inspección de Obra.

La selección final queda a opción de la Inspección de Obra. Cualquier decisión que la misma pueda tomar, en cualquier momento, con respecto a cuestiones concernientes a calidad y uso adecuado de materiales, equipo y mano de obra, serán obligatorias para el Contratista. A fin de prever con la debida antelación posibles conflictos, los valores característicos, tolerancias, análisis y métodos de ensayo de los materiales requeridos para los trabajos, así como las exigencias constructivas o de ejecución se ajustarán a las normas IRAM respectivas, contenidas en su Catálogo, aprobación por parte de AYSA (ex OSN), siempre y cuando no se opongan a las especificaciones contenidas en éste Capítulo, ni se condigan o sean reemplazadas con otras normas que expresamente sean citadas en el mismo.

### **DESAGÜES CLOACALES**

### 11.01- REACONDICIONAMIENTO Y EXTENSIÓN DE INSTALACIÓN CLOACAL EXISTENTE

Se procederá a realizar la revisión de toda la instalación cloacal para garantizar su correcto funcionamiento. Las tareas incluirán su reparación donde sea necesario, incluyendo todos los elementos a cambiar o reparar, irán incluidos los caños, curvas, codos y otras partes que fueren necesarias según los requerimientos y ajustándose todo a las normas en vigencia. Todo debe ser ejecutado con su correcto funcionamiento y terminado de manera prolija.



### **DESAGÜES PLUVIALES**

### 11.02- CAÑERÍA HORIZONTAL PVC Ø 0,110

Los desagües horizontales se ejecutarán, según planos e indicación de la inspección de obras, utilizando caños y piezas de P.V.C. reforzado de diámetro ø 0.110m y ø 0.160 (según plano) de 3,2mm de espesor; las uniones se realizarán con adhesivo aprobado.

El precio unitario estipulado comprende la ejecución de zanjas; para lo cual el fondo de las excavaciones serán perfectamente nivelada y apisonada, sus paramentos laterales serán bien verticales, debiéndose proceder a su contención por medio de apuntalamiento y tablestacas apropiadas, si el terreno no se sostuviera por sí en forma conveniente.

### 11.03- BDA 0,40 X 0,40

Se proveerán y colocarán para desagües cloacales pudiendo incrementarse según la demanda que surja de cálculo, y para evitar problemas de tapones haciendo que los líquidos fluyan correctamente. La instalación será según propuesta y planos consensuados con la contratista. Tanto las BDA como los accesorios serán tipo Duratop o reforzada de 3,2 mm, de marca reconocida en plaza.

El contratista proveerá y colocará todos los artefactos previstos en los planos, pliegos y/o los que resulten de la necesidad de completamiento en el total de las instalaciones o los que la inspección determine para el buen funcionamiento de las mismas.

#### **AGUA FRIA Y CALIENTE**

# 11.04- REACONDICIONAMIENTO Y EXTENSIÓN DE INSTALACIÓN DE AGUA FRÍA Y CALIENTE EXISTENTE EN BAÑOS ALUMNOS Y COCINA.

Se procederá a realizar la revisión de toda la instalación cloacal para garantizar su correcto funcionamiento. Las tareas incluirán su reparación donde sea necesario, incluyendo todos los elementos a cambiar o reparar, irán incluidos los caños, curvas, codos y otras partes que fueren necesarias según los requerimientos y ajustándose todo a las normas en vigencia. Todo debe ser ejecutado con su correcto funcionamiento y terminado de manera prolija.

### **ARTEFACTOS**

# 11.05- PROVISIÓN Y COLOCACIÓN CONJUNTO DE INODORO CON C/MOCHILA CERAMICA CON TAPA ASIENTO PARA SANITARIOS P. BAJA

Se procederá a proveer y colocar el conjunto de inodoro con mochila cerámica blanca tipo ferrum bari, junto con su asiento y tapa de PVC reforzado A2, en los baños de alumnos y alumnas que se encuentran en P. Baja.

# 11.06- PROVICION Y COLOCACION BACHA Aº Iº Ø 30 CM, INCLUYE SOPAPA Y DESCARGA CROMADA. A3

Se proveerán y colocarán bachas de Acero Inoxidable ø 30 cm, incluye sopapa y descarga cromada. a3, en las mesadas de los sanitarios de alumnos y alumnas según corresponda. La empresa deberá presentar muestras del producto previo a su colocación para la aprobación de calidad.

### 11.07- PILETA DE COCINA Aº Iº DOBLE BACHA 78X37 - A7

Se proveerá y colocará pileta de cocina de Acero Inoxidable doble bacha 78x37-A7, en la mesada de la cocina. La empresa deberá presentar muestras del producto previo a su colocación para la aprobación de calidad.

#### 11.08- ACCESORIOS CERÁMICOS: PORTARROLLO - A17

Se proveerán y colocarán en los accesorios correspondientes tipo FV los núcleos sanitarios, según indicaciones en planos y de la inspección de obra. La empresa deberá presentar muestras previo a su colocación.

# 11.09- PROVICION Y COLOCACION DE PILETON DE COCINA Aº1º 100X50X50 - A8

Se procederá a colocar piletón de acero inoxidable, según indicaciones en planos y de la inspección de obra. La empresa deberá presentar muestras previo a su colocación.

### **GRIFERÍA**

# 11.10- GRIFERÍA AUTOMÁTICA (PRESS-MATIC) LAVATORIO S/ MESADA - TIPO FV 361 - G1 P/BAÑOS ALUMNOS/DOCENTES

Se proveerán y colocarán griferías automáticas (press-matic) lavatorio s/mesada- tipo FV 361-G1 para bachas de baños de alumnos y alumnas según corresponda. La empresa deberá presentar muestras del producto previo a su colocación para la aprobación de calidad.



# 11.11- GRIFERÍA AMBAS AGUAS S/ MESADA P/COCINA - MONOCOMANDO CON PICO EXTENSIBLE - TIPO FV SWING PLUS - ART. 411-01/90 - G 22

Se proveerán y colocarán griferías tipo monocomando con pico extensible - tipo fv swing plus - art. 411-01/90 - g 22 para bachas de cocina, según corresponda. La empresa deberá presentar muestras del producto previo a su colocación para la aprobación de calidad.

# CAPITULO 12 - INSTALACION DE ACONDICIONAMIENTO TERMICO

# 12.02- EQUIPO DE AIRE ACONDICIONADO SPLIT TIPO INVERTER 4500 FRIG/H TIPO LG MEGA INVERTER 09KC MOD.US-W096W563 O SIMILAR

El contratista proveerá y colocará A°A° Split tipo Inverter 4500 frig/h tipo LG Mega Inverter, en los sectores indicados en planos y por la inspección de obra. El contratista deberá presentar muestras del producto previo a su colocación para la aprobación de calidad y color, asimismo proveerá todos los elementos y materiales necesarios para su colocación.

# 12.03- EQUIPO DE AIRE ACONDICIONADO SPLIT TIPO INVERTER 5500 FRIG/H TIPO LG MEGA INVERTER 018KC MOD.US-W168CSG3

El contratista proveerá y colocará A°A° Split tipo Inverter 5500 frig/h tipo LG Mega Inverter, en los sectores indicados en planos y por la inspección de obra. El contratista deberá presentar muestras del producto previo a su colocación para la aprobación de calidad y color, asimismo proveerá todos los elementos y materiales necesarios para su colocación.

### 12.04- PROVISIÓN Y COLOCACIÓN DE EQUIPO BAJO PERFIL 3 TR - INVERTER

El contratista proveerá y colocará A°A° tipo Bajo perfil - inverter, en los sectores indicados en planos y por la inspección de obra. El contratista deberá presentar muestras del producto previo a su colocación para la aprobación de calidad y color, asimismo proveerá todos los elementos y materiales necesarios para su colocación.

# CAPITULO 13 - CRISTALES, ESPEJOS

### 13.02- ESPEJO 6 MM

En sanitarios se proveerán y colocarán de espejos, serán elaborados con vidrios planos flotados e insumos de alta calidad aplicados por proceso de depósito electrostático en líneas automáticas de plateo, con capa de protección de pintura de adecuada resistencia al rayado, la humedad y el ataque de sustancias químicas, espesor 6 mm. Su diseño será presentado por la empresa y aprobado por la inspección de obra. Las medidas serán verificadas en obra

# **CAPITULO 14 – PINTURA**

### DESCRIPCIÓN DE LOS TRABAJOS

Los trabajos aquí especificados incluirán en general todos los materiales y mano de obra necesarios para la pintura completa de toda la obra. Los trabajos tienen por objeto la protección, higiene y/o señalización de las obras.

Comprenden la pintura por medios manuales o mecánicos de estructuras de hormigón armado, muros de albañilería revocados, carpinterías metálicas y herrerías, cañerías y conductos a la vista, demarcaciones de solados, etc. según las especificaciones de planos y planillas.

Asimismo, comprenden todos los trabajos necesarios al fin expuesto, que, aunque no estén expresamente indicados, sean imprescindibles para que en las obras se cumplan las finalidades de protección, higiene y/o señalización de todas las partes de las obras visibles u ocultas.

Si por deficiencia en el material, mano de obra, o cualquier otra causa no se satisfacen las exigencias de perfecta terminación y acabado fijados por la Inspección de Obra, el Contratista tomará las provisiones del caso, dará las manos necesarias además de las especificadas, para lograr un acabado perfecto sin que este constituya trabajo adicional.

### 13.03- MUROS INTERIORES CON LÁTEX

Se procederá a pintar todos los muros interiores del edificio, exceptuando los sectores que lleven revestimientos, y los sectores donde se colocará esmalte sintético, sectores indicados según corresponda en planos y por la inspección de obra.

El color será definido por la Inspección de Obra.

- a) Previo desgranado de la superficie mediante lija, se aplicará una mano de fijador al agua diluido según corresponda y en la proporción necesaria para que una vez seco quede una superficie mate.
- b) Aplicar las manos de pintura látex 100% acrílico semimate para interiores que fuera menester, hasta obtener un acabado correcto a juicio de la Inspección.

La primera mano se aplicará diluida en agua al 50 % y las siguientes irán modificando el grado de dilución según sea la absorción de la superficie. El rendimiento de la pintura no será mayor de 8 m2 por litro y por mano.

Deberá aplicarse las manos necesarias para lograr un buen acabado a satisfacción de la Inspección, dos como mínimo, dejando secar 4 horas como mínimo, entre mano y mano. Pintura en aulas ver Anexo N°1

### 14.02- MUROS EXTERIORES CON LÁTEX

Se procederá a pintar con látex para exteriores todas las paredes exteriores, en sectores indicados en planos y por inspección de obra (Fachada completa, patio nuevo), previa preparación de la superf.: 1 mano enduido + fijador.

Deberá aplicarse las manos necesarias para lograr un buen acabado a satisfacción de la Inspección, dos como mínimo, dejando secar 4 horas como mínimo, entre mano y mano.

### **CAPITULO 15- HERRERIA**

**GENERALIDADES:** 

Se prepararán los Planos solicitados para el Proyecto Ejecutivo.

La presentación de los planos para su aprobación deberá hacerse como mínimo con veinte (20) días de anticipación a la fecha en que deban utilizarse en taller.

Las barras, planchuelas y tubos a utilizar tendrán las medidas mínimas que indiquen los planos pero nunca serán menores a las necesarias para obtener la rigidez y la resistencia requerida por cálculo según su función. Las piezas que deban curvarse tendrán perfecta correspondencia y uniformidad. Las uniones sean por remache o por soldaduras serán terminadas con suma prolijidad.

Todos los detalles serán indicados en los planos de taller que deberán ser aprobados antes de su ejecución. Las uniones se ejecutarán compactas y prolijas; las superficies y molduras así como las uniones serán alisadas con esmero, debiendo resultar suaves al tacto, sin marcas o rayas de herramientas.

Serán rechazados por la Inspección todas las herrerías que presenten en sus partes vistas salpicaduras de soldadura, soldaduras sin pulir o daños y marcas derivadas de un inadecuado uso de máquinas amoladoras. Igualmente se rechazarán las piezas que presenten un exceso de masillado, efectuado con intención de ocultar este tipo de imperfecciones.

Cuando se soliciten, deberán ejecutarse sin cargo muestras o prototipos parciales de partes de las herrerías, para obtener la aprobación de soluciones, materiales, soldaduras, detalles constructivos, etc.

El precio ofertado por el Contratista incluirá las grapas, insertos, brocas, bulones, arandelas, tornillos, etc., necesarios para su construcción, amurado y/o colocación.

### REJAS Y PROTECCIONES (SEGÚN PLANILLA DE CARPINTERÍAS)

**DISEÑO:** El diseño de las rejas y protecciones, deberá en todos los casos cumplimentar los siguientes requerimientos:

- 1). La ubicación que se proyecte para las rejas o protecciones, o sus componentes y/o soportes, no deberán impedir o dificultar la completa apertura de las hojas de puertas o ventanas donde se instalen, o la limpieza de vidrios, o el pintado o mantenimiento futuro de los vanos y todas sus partes.
- 2). Las rejas o protecciones, fijas o de abrir, no deberán reducir los anchos de circulaciones o pasajes, ni sobresalir de los paramentos más de ocho (8) cm., en el caso de ventanas, por debajo de los 2,00 m. respecto del piso, para evitar accidentes.
- 3). Soporte: Únicamente se podrán diseñar soldadas directamente a los marcos de las aberturas, cuando se proyecten para estas aberturas marcos unificados que cubran toda la mocheta, debiéndose cumplimentar además lo dispuesto en el punto 5).

Las grapas de amurado a las mochetas, serán preferentemente de hierro redondo de 12 mm. y deberán empotrarse no menos de 10 cm. en las mamposterías. El extremo de las grapas será abierto, formando cola de golondrina.

El amurado de estas rejas se efectuará únicamente después de completados revoques gruesos y antes de terminar enlucidos o revestimientos.

Cuando la colocación de rejas o protecciones pudiera convertirse en obstáculo para el posterior acabado de las mochetas, deberá planearse su fijación mediante el empleo de separadores y brocas, las que convenientemente colocadas y plantilladas, admitan culminar aquellos acabados, antes de su definitiva incorporación.

Cuando para estos casos las paredes fueran además de ladrillo hueco, se deberá prever anticipadamente el empleo de ladrillos macizos o tacos sólidos de hormigón en los sitios que deban ubicarse las brocas.

Los Planos del Proyecto Ejecutivo deberán explicitar claramente estas soluciones, mediante la incorporación de detalles claros y completos, que deberán ser aprobados previamente.

Igualmente se deberán presentar a aprobación oportuna y anticipada, muestras de las grapas, brocas, separadores y tornillos que fueran a emplearse.

- 4). Los bastidores o piezas estructurales, tendrán las dimensiones aptas para resistir las cargas y exigencias a que estén sometidas. Su distanciamiento deberá asegurar asimismo la indeformabilidad de los demás componentes que en ellos apoyen.
- 5) Todo bastidor, parante o elemento metálico de las rejas con un ancho de hasta diez (10) cm. deberá quedar separado de mochetas, dinteles, estructuras o paramentos de mamposterías terminadas, o de otras piezas de hierro, por una distancia no menor a la mitad de su ancho y no menor a los 2,5 cm., para posibilitar el necesario pintado y posterior mantenimiento de ambas superficies.

Los bastidores serán de planchuela de espesor y anchos apropiados al vano y a su distancia de amurado. Otra solución admitida será creando un perfil de sección "T", partiendo del soldado de una planchuela de 3/16 x ½", la que soldada sobre el bastidor (de canto y de atrás, cada 10 cm.), proporcione un mayor apoyo a las mallas.

Para todas estas soluciones el Contratista deberá previamente solicitar y obtener la aprobación de los Detalles Constructivos a escala 1:1 y una muestra prototípica de un ángulo de esquina de la protección, con una dimensión mínima de 40 x 40 cm., antes de iniciar la fabricación en taller.

# 15.01- PROVISION Y COLOCACION DE PROTECCIONES EN TODAS LAS VENTANAS, PUERTAS EXTERIORES CON HERRERIA TIPO REJA TECHNO TDL.

Estas protecciones se colocarán en todas las ventanas sobre fachada exterior. Estará constituida por herrería tipo Techno TDL trama de planchuela y varilla. La empresa contratista deberá presentar muestras de la misma para su aprobación y colocación.

# 15.02- PROVISIÓN Y COLOCACIÓN DE PROTECCIONES DE CONDENSADORES DE AºAº S/FACHADA INCLUYE ARMAZON, FIJACIONES Y PINTURA.

Estas protecciones se colocarán en todos los condensares que se encuentren sobre las tres fachadas. Deberán ser de chapa tipo "cosmo" decorativa con sus respectivos soportes estructurales y con sus fijaciones correspondientes. Incluye pintura La contratista deberá presentar muestras de la misma para su aprobación y colocación

# 15.03- PORTÓN DE 2 HOJAS CON METAL DESPLEGADO INDUSTRIAL (ESTRUCTURA PERFIL L 2" X1/4" Y T 2"X1/4")

Se proveerá y colocará portón de 2 hojas con metal desplegado industrial, en el acceso al edificio, la misma estará compuesta por estructura perfil L 2"x1/4" y T 2"x1/4", y contará con doble puerta del mismo material, con cerradura de seguridad. La empresa deberá presentar muestras del producto previo a su colocación para la aprobación de calidad y colocación.

### **CAPITULO 16-LIMPIEZA DE OBRA**

# 16.02- LIMPIEZA PERIÓDICA DE OBRA

Durante la ejecución de los trabajos el Contratista deberá diariamente mantener limpio y libre de residuos el recinto de la obra, estando obligado además a efectuar limpiezas periódicas de eliminación de hierbas, y malezas en todos los sectores comprendidos dentro de las zonas cercadas de la obra.

Al finalizar los trabajos el Contratista entregará la obra perfectamente limpia y en condiciones de habilitación, sea ésta de carácter parcial y/o provisional y/o definitivo incluso el repaso de todo elemento o estructura que haya quedado sucio y requiera lavado como vidrios, revestimientos, escaleras y solados, artefactos eléctricos y sanitarios, equipos en general y cualquier otra instalación.



# **CAPITULO 17- VARIOS**

### 17.02- PROVISIÓN Y COLOCACIÓN MASTIL S/PLANO

Se procederá a la provisión e instalación de un mástil institucional. Deberá contemplarse el sistema de izado y arriado además de la bandera de medidas acordes al mástil.

### 17.03- PROVISIÓN Y COLOCACIÓN CAMPANA COCINA Aº1º - HASTA 2,00 MTS.

Se proveerá y colocará en la cocina una campana de acero inoxidable con extractor tipo spar de dos turbinas, todo de primera marca reconocida en plaza. El contratista deberá presentar muestras del producto previo a su colocación para la aprobación de calidad y color.

# 17.04- PROVISIÓN Y COLOCACIÓN FRENTE BAJO MESADA CON ESTANTES Y PUERTAS EN AGLOMERADO ENCHAPADO EN MELAMINA

Se colocará mueble bajo mesada h: 85cm c/estructura, aglomerado compacto de alta densidad enchapado con melamina blanca y cantos de aluminio en Cocina, el mismo se realizará según lo indican los planos e inspección de obra. La empresa deberá presentar una muestra de forma que su calidad sea aprobada por la inspección de obra.

# 17.05- PROVISIÓN Y COLOCACIÓN ESTANTES DE ACERO INOXIDABLE CON ESTRUCTURA DE TUBO CUADRADO 40X40X1,25MM Y CUERPO DE TUBO SECCIÓN CIRCULAR Ø 1" (25,4)X1,25MM

Se proveerán y colocarán estantes de acero inoxidable, bajo la mesada de granito según las indicaciones en planos y de la inspección de obra. La estructura de sostén de los mismos será ejecutada con tubos de acero estructural cuadrados de 40X40X1,25mm. El cuerpo estará compuesto por tubos de acero estructural de Ø 1" (25,4) X 1,25mm, soldados a la estructura. La soldadura se realizara en todo el perímetro de los tubos redondos creando un cordón continuo.

La empresa deberá presentar una muestra de forma que su calidad sea aprobada por la inspección de obra.

#### 17.06- PROVISIÓN Y COLOCACIÓN EXTINTOR CLASE ABC 5KG

Se proveerán y colocarán los matafuegos necesarios de modo de contar con una unidad por cada 100 m² de superficie cubierta como mínimo, en función del tipo y carga de fuego y riesgo de incendio.

La distancia a recorrer entre matafuegos no debe exceder los 15 m.

Todos los matafuegos se ajustarán a las normas IRAM correspondientes. Contemplando en todos los casos los matafuegos serán clase ABC de 5 (cinco) Kg.

# 17.07- PROVISIÓN Y COLOCACIÓN GABINETE PARA MATAFUEGO DE 3,5 A 5 KG.

Se proveerán y colocarán los gabinetes (6) necesarios para colocar los matafuegos a colocar y los existentes. Los mismos serán construidos en chapa doble decapada BWG 22 (0,7 mm), con pretratamiento de desengrasado y fosfatado, recubrimiento con pintura en polvo termoconvertible color rojo. Construidos bajo norma iram 3539.

### 17.08- PROVISIÓN Y COLOCACIÓN LETRAS CORPÓREAS- MARQUESINAS

Se realizará la provisión y colocación de la leyenda solicitada por la inspección en letra corpórea de polyfan terminación aluminizada sobre la fachada del edificio. La misma será de 2,5cm de espesor y una altura mínima de 25cm. La empresa deberá presentar muestra de la misma, el cual será aprobado por la inspección antes de su realización.

**OBRA: "AMPLIACION ESCUELA PRIMARIA Nº 38"** 

# **FORMULA DE PROPUESTA**

|  | Avellaneda                | 2021                          |
|--|---------------------------|-------------------------------|
| que suscribe(n), con domicilio le                      | egal en                   | con pleno conocimiento        |
| del legajo licitatorio, se compromete(n) a efectuar la | obra indicada en el epígr | rafe, si le fuera adjudicada; |
| proveyendo todos los materiales, mano de obra y t      | rámites necesarios para   | cumplir satisfactoriamente    |
| esta oferta, dentro del plazo de                       | lías corridos, con acuero | do a los documentos que       |
| integran el contrato y a los precios unitarios que     | consignen en la planil    | la anexa por un total de      |
| Pesosque representa                                    | n un% de aumento          | o rebaja del presupuesto      |
| oficial de acuerdo con las cifras oficiales consignado | s para cada ítem.         |                               |
|  |                           |                               |
| Declaro que me someto a los Tribunales Contencio       | oso Administrativo de la  | Justicia de la Provincia de   |
| Buenos Aires que corresponden a la jurisdicción del    | Partido de Avellaneda, re | enunciando expresamente       |
| a todo otro fuero o jurisdicción incluso Federal.      |                           |                               |
|  |                           |                               |
| Como garantía de esta oferta, se ha efectuado en       | la Tesorería de la Munio  | cipalidad y a orden del Sr.   |
| Intendente, un depósito por Pesos                      | equiv                     | valentes al uno por ciento    |
| (1%) del Presupuesto Oficial.                          |                           |                               |
|  | Saludo al Sr              | r. Intendente muy Atte.       |
| Doc. Agregado: Planilla Anexa                          |                           |                               |
|  |                           |                               |

Arq. Hugo D. Duarte Director de Infraestructura Escolar Secretaría de Obras y Servicios Públicos MUNICIPALIDAD DE AVELLANEDA

Firma y sello del proponente

# I- OBRAS DE ARQUITECTURA

# **ESCUELA PRIMARIA N°38**

Ubicación: Nicasio Oroño 5950 e/ Bahia Blanca y Godoy Cruz

Wilde - Avellaneda

Sup. Proyectada 440 m2



**FOLIO** 

|       | AMPLIACIÓN ESCUELA PRIMARIA №38                    |     |       |        |       |  |  |
|-------|--|-----|-------|--------|-------|--|--|
| ÍTEM  | RUBRO  | U/M | cant. | PRECIO | TOTAL |  |  |
| 1     | TAREAS PREVIAS                                     |     |       |        |       |  |  |
| 01.01 | Cartel de Obra                                     | m2  | 6     |        |       |  |  |
| 01.02 | Picado y retiro de piso (patio abierto - pasillo ) | m2  | 80    |        |       |  |  |
| 01.03 | Demolición de obra completa en forma manual        | m2  | 390   |        |       |  |  |
| 01.04 | Extracción de cubierta de chapa completa           | m2  | 242   |        |       |  |  |
| 01.05 | Retiro de artefactos de iluminación                | u   | 20    |        |       |  |  |
| 01.06 | Desmonte manual y retiro                           | m3  | 10    |        |       |  |  |
| 01.07 | Retiro de árbol en forma manual                    | u   | 9     |        |       |  |  |
| 01.08 | Alquiler de volquetes                              | Un  | 12    |        |       |  |  |
|       | SUB TOTAL ÍTEM 1                                   |     |       |        |       |  |  |

| 2     | ALBAÑILERIA   |      |     |  |  |  |  |  |
|-------|---|------|-----|--|--|--|--|--|
|       | MAMPOSTERIA DE ELEVACIÓN                                |      |     |  |  |  |  |  |
| 02.01 | Ladrillo cerámico hueco 12x18x33                        | m2   | 360 |  |  |  |  |  |
| 02.02 | Mampost. Bloque Std. de H  Liso 19x19x39                | m2   | 40  |  |  |  |  |  |
|       | TABIQUES  |      |     |  |  |  |  |  |
|       | Tabiques divisorios de melamina (e=25mm) con            |      |     |  |  |  |  |  |
| 02.03 | bastidor de perfiles de aluminio (h= 1,60). p/ baños de | m2   | 35  |  |  |  |  |  |
|       | p. baja.  |      |     |  |  |  |  |  |
|       | CONTRAPISOS Y CARPETAS                                  |      |     |  |  |  |  |  |
| 02.04 | Contrap.s/T.N Esp: 12 cm (con barrera de vapor: film    | m3   | 8   |  |  |  |  |  |
| 02.04 | de polietileno-200 micrones)                            | 1113 | 0   |  |  |  |  |  |
| 02.05 | Carpeta de concreto de 2 cm bajo piso                   | m3   | 8   |  |  |  |  |  |
|       | REVOQUES  |      |     |  |  |  |  |  |
| 02.06 | Grueso a la cal bajo fino exterior                      | m2   | 210 |  |  |  |  |  |
| 02.07 | Fino al fieltro exterior                                | m2   | 210 |  |  |  |  |  |
| 02.08 | Grueso a la cal bajo fino interior                      | m2   | 470 |  |  |  |  |  |
| 02.09 | Fino al fieltro interior                                | m2   | 470 |  |  |  |  |  |
| 02.10 | Grueso reforzado bajo revestimiento cerámico            | m2   | 120 |  |  |  |  |  |
|       | SUB TOTAL ÍTEM 2  |      |     |  |  |  |  |  |

| 3     | REVESTIMIENTO  |    |    |  |
|-------|--|----|----|--|
| 03.01 | Ceramicos tipo San Lorenzo 30x30cm para BAÑO ALUMNOS alt 2,40mts         | m2 | 90 |  |
| 03.02 | Guardas de vidrio tipo venecita h: 5cm c/ canto metalico en BAÑO ALUMNOS | ml | 38 |  |
| 03.03 | Ceramicos tipo San Lorenzo 30x30cm para COCINA                           | m2 | 32 |  |
| 03.04 | Guardas de vidrio tipo venecita h: 5cm c/ canto metalico en COCINA       | ml | 21 |  |
| 03.05 | Ceramicos tipo San Lorenzo 30x30cm para BAÑO DOCENTE                     | m2 | 12 |  |
| 03.06 | Guardas de vidrio tipo venecita h: 5cm c/ canto metalico en BAÑO DOCENTE | ml | 6  |  |
|       | SUB TOTAL ITEM 3   |    |    |  |

| 4     | SOLADOS Y ZOCALOS                         |                |     |   |  |
|-------|---|----------------|-----|---|--|
|       | INTERIORES                                |                |     |   |  |
| 04.01 | Porcelanato pulido incluido carpeta       | m <sup>2</sup> | 241 |   |  |
|       | EXTERIOR                                  |                |     |   |  |
| 04.02 | Baldosas graníticas para exterior 40x40cm | m <sup>2</sup> | 240 |   |  |
|       | ZÓCALOS, UMBRALES, SOLIAS Y ALFEIZARES    |                |     |   |  |
| 04.03 | Zócalo de Porcelanato, idem solado        | ml             | 180 |   |  |
| 04.04 | Zócalo granítico fondo color              | ml             | 172 |   |  |
|       | SUB TOTAL ÍTEM 4                          |                |     | • |  |

| 5    | MARMOLERIA   |          |     |  |  |  |
|------|--|----------|-----|--|--|--|
| 5.01 | Provisión y colocación Mesada de granito gris mara c/<br>1 bacha doble en cocina (aprox. 5,15x0,6m)- sobre<br>estructura de acero inoxidable, Incluye colocación,<br>frentín y respaldo idem mesada. | <b>2</b> | 8   |  |  |  |
| 5.02 | Provisión y colocación Mesada de granito gris mara c/5 bachas simples (aprox. 2,50x0,6m). Incluye colocación, frentin y respaldo idem. Mesada.   |          | 3,1 |  |  |  |
| 5.03 | Provisión y colocación Mesada de granito gris mara c/<br>1 bachas simples (aprox. 0,6x0,5m). Incluye<br>colocación, frentin y respaldo idem. Mesada.Baño<br>docentes                                 | <b>2</b> | 0,3 |  |  |  |
|      | SUB TOTAL ÍTEM 5   |          |     |  |  |  |

| 6    | CUBIERTAS   |    |     |  |  |
|------|---|----|-----|--|--|
| 6.01 | Impermeabilización en techo de patio cubierto   | m2 | 250 |  |  |
| 6.02 | Cerramiento perimetral en patio cubierto existente  | m2 | 80  |  |  |
| 6.03 | Provisión y colocación de cubierta de chapa completa según plano – chapa aluminizada cincalum n° 25-S/estructura metálica "Perfiles C 120x50x18X2,00mm con presilla de rigidizarían cada 1,00m" y aislación térmica "membrana tba 10 mm "isolant" doble aluminada" (para luces con apoyo de correas hasta 5,00m). Máxima separación entre correas 1,00m. verific. S/cálculo (incluye vigas reticuladas y tensores). | m2 | 140 |  |  |
|      | ZINGUERIA   |    |     |  |  |
| 6.04 | Provisión y colocación de canaleta estándar H°G° N° 25 (desarrollo 0,33 m)  | ml | 20  |  |  |
|      | SUB TOTAL ÍTEM 6  |    |     |  |  |

| 7    | CIELORRASOS  |                |     |  |  |
|------|--|----------------|-----|--|--|
|      | SUSPENDIDOS  |                |     |  |  |
| 7.01 | Cielorraso suspendido desmontable. Estructura con bastidor de aluminio. Placas texturadas 0,60x0,60m | m <sup>2</sup> | 180 |  |  |
|      | SUB TOTAL ÍTEM 7   |                |     |  |  |

| 0     | CARPINTERÍAS  |   |   |   |
|-------|---|---|---|---|
| 8     |   |   |   |   |
|       | Puertas   |   |   | 1 |
| 08.01 | P01 -Provisión y colocación Puerta de chapa doble de abrir 2 hojas de vidrio con marco de chapa BWG18 y 4pf (1,60x2,80m). Incluye herrajes - Acceso - SUM - Patios  | u | 2 |   |
| 08.02 | P02 - Provisión y Colocación de Puerta de chapa, con marco de chapa BWG18 (0,90 x 2,05m) Inyectada con poliuretano. Incluye herrajes- Baños - dep. cocina   | u | 4 |   |
| 08.03 | P03 - Provisión y Colocación de Puerta de Chapa c/visor de vidrio, con marco de chapa BWG18 (1,00 x 2,05m) Inyectada con poliuretano. Incluye herrajes - Aulas  | u | 2 |   |
| 08.04 | P04 - Provisión y Colocación de Puerta de chapa, con<br>marco de chapa BWG18 (0,80 x 2,05m) Inyectada<br>con poliuretano. Incluye herrajes - Direccion -<br>Administracion - Control                                  | a | 1 |   |
| 08.05 | P05 - Provisión y Colocación de Puerta de chapa, con marco de chapa BWG18 (0,70 x 2,05m) Inyectada con poliuretano. Incluye herrajes  | u | 1 |   |
| 08.06 | P06 - Porton de 2 Hoja con paños ciegos de chapa Nº 18 - Marco perfil L 2x1/4" - Bastidor de hoja caño estructural 50x50 mm   | J | 4 |   |
| 08.07 | P08 - Provisión y Colocación de Puerta de Chapa<br>doble con rejilla de ventilacion superio e inferior , con<br>marco de chapa BWG18 (1,20 x 2,05m) Inyectada<br>con poliuretano. Incluye herrajes (sala de máquinas) | u | 1 |   |
|       | Ventanas  |   |   |   |
| 08.07 | V1 - Provisión y Colocación de Ventana de aluminio 2 hojas corredizas color blanco (2,00x1,40m) con 2 paños fijos c/vidrio laminado 3+3 tipo Módena   | u | 2 |   |
| 08.08 | V2 - Provisión y Colocación de Ventanas de aluminio con 1 hoja batiente mas 2 Paños Fijos color blanco (0,50x2,70m) c/vidrio laminado 3+3 tipo Módena   | J | 2 |   |
| 08.09 | V4 -Provisión y Colocación de Ventanas de aluminio con 1 hoja batiente mas 2 Paños Fijos color blanco (1,00x2,70m) c/vidrio laminado 3+3 tipo Módena  | u | 6 |   |
| 08.10 | V6 -Provisión y Colocacion Ventana de aluminio Proyectante color blanco (1,00x0,50m) c/vidrio laminado 3+3 tipo Módena  | u | 2 |   |
|       | SUB TOTAL ÍTEM 8  |   |   |   |

| 9     | INSTALACIÓN ELÉCTRICA   |    |    |  |
|-------|---|----|----|--|
|       | BAJA TENSIÓN  |    |    |  |
| 09.01 | Revision , puesta a punto y extención de la instalacion electrica existente.  | gl | 1  |  |
| 09.02 | Provisión y colocación de tendido eléctrico independiente para equipos de A°A° incluye incidencia en tablero gral., seccionales y tendido de cañerias, cableado y boca. | u  | 12 |  |

| 09.03 | Bocas - Tomas nuevos a instalar (incluye línea de alimentación)  | u | 34 |   |
|-------|--|---|----|---|
| 09.04 | Colocación de artefactos   | u | 36 |   |
| 09.05 | Timbre   | u | 1  |   |
| 09.06 | Campana de recreo 12 V Ø 0,15  | u | 1  |   |
|       | ARTEFACTOS   |   |    |   |
| 09.07 | Provisión y Colocación de artefactos lumínicos C:. Panel plafon embutir LED20W diametro 30cm - baños   | u | 10 |   |
| 09.08 | Provision y colocacion :Pantalla industrial c/ equipo y rejilla y lámpara MH 250 W Tipo I1 : D   | u | 8  |   |
| 09.09 | Provisión y Colocación de artefactos lumínicos G:<br>Artefacto LED cuadrado 600x600mm 56W 5000lm.<br>Tipo L5 - Aula , comedor , secretaria , cocina. | u | 16 |   |
| 09.10 | Provisión y Colocación de artefactos lumínicos F:<br>Reflectores LED 50W - Patio/playon deportivo  | u | 3  |   |
| 09.11 | Provision y Colocacion Ventilador de pared de tres palas diam. 0,45, motor reforzado c/ rejilla de protección - Aulas                                | u | 4  |   |
| 09.12 | Provision y Colocacion de Ventilador de pared de tres palas diam. 0,80, motor reforzado c/ rejilla de protección - comedor                           | u | 2  |   |
|       | SUB TOTAL ÍTEM 9   |   |    |   |
|       |  |   |    |   |
| 10    | INSTALACION GAS  |   |    |   |
| 10.01 | Cocina industrial A°I° 6 hornallas, bifera y horno 39.500 kcal/h (1,12m de frente)   | u | 1  |   |
| 10.02 | Termotanque 52 Lts alta recup. 800 Lts xH G.N. / G.E.  | u | 1  |   |
| 10.03 | Calefactor tiro balanceado tipo "CTZ" 6000 Kcal/h  | u | 6  | _ |
|       | Colocación de artefactos   | u | 8  |   |
|       | Rejilla de ventilación 20x20   | u | 2  |   |
|       | Protector metálico para calefactores   | u | 6  |   |
| 10.07 | Protector metalico p/ hongo de ventilación   | u | 6  |   |
|       | SUB TOTAL ÍTEM 10  |   |    |   |

| 11    | INSTALACIÓN SANITARIA                               |    |     |      |
|-------|---|----|-----|------|
|       | DESAGÜES CLOACALES                                  |    |     |      |
| 11.01 | Reacondicionamiento y extensión de instalación      | gl | 1   |      |
| 11.01 | cloacal existente                                   | gı | '   |      |
|       | DESAGÜES PLUVIALES                                  |    |     | <br> |
| 11.02 | Cañería horizontal PVC Ø0,110                       | ml | 100 |      |
| 11.03 | BDA 0,40 x 0,40                                     | u  | 11  |      |
|       | AGUA FRIA Y CALIENTE                                |    |     |      |
|       | Reacondicionamiento y extensión de instalación de   |    |     |      |
| 11.04 | agua fría y caliente existente en baños alumnos y   | gl | 1   |      |
|       | cocina.   |    |     |      |
|       | ARTEFACTOS  |    |     |      |
|       | Provisión y colocación conjunto de inodoro con      |    |     |      |
| 11.05 | c/mochila ceramica con tapa asiento para sanitarios | u  | 9   |      |
| _     | P. Baja   |    |     |      |
| 11.06 | Provisión y colocación de bachas Aº Iº Ø 30 cm en   | u  | 6   |      |
|       | baño P. Baja. Alumnos / Docentes                    | -  |     |      |
| 11.07 | Pileta de cocina Aº Iº doble bacha profunda 78x37 - | u  | 1   |      |
|       | A7  |    |     |      |

| 11.08 | Provisión y colocación de accesorios ceràmicos:<br>Portarrollo - A17   | u | 8 |  |  |  |  |  |
|-------|--|---|---|--|--|--|--|--|
| 11.09 | Provisión y colocación de pileton de cocina AºIº 100x50x50 - A8  | u | 1 |  |  |  |  |  |
|       | GRIFERIAS  |   |   |  |  |  |  |  |
| 11.10 | Grifería automática (Press-matic) lavatorio s/ mesada<br>- Tipo FV 361 - G1 p/ baños Alumnos / Docentes                      | u | 6 |  |  |  |  |  |
| 11.11 | Grifería ambas aguas s/ mesada p/cocina -<br>Monocomando con pico extensible - Tipo FV Swing<br>Plus - Art. 411-01/90 - G 22 | u | 2 |  |  |  |  |  |
|       | SUB TOTAL ÍTEM 11  |   |   |  |  |  |  |  |

| 12   | INSTALACIÓN ACONDICIONAMIENTO TÉRMICO   |   |   |  |  |  |  |  |
|--|---|---|---|--|--|--|--|--|
| ACONDICONAMIENTO FRIO-CALOR POR BOMBA SPLIT (MOTOR INVERTER) |   |   |   |  |  |  |  |  |
| 12.01  | Provisión y colocación de equipo de Aire<br>Acondicionado Split tipo Inverter 4500 frig/h tipo LG<br>Mega Inverter 09KC mod.US-W096W563 o similar | 1 |   |  |  |  |  |  |
| 12.02  | Provisión y colocación de equipo de Aire<br>Acondicionado Split tipo Inverter 5500 frig/h tipo LG<br>Mega Inverter 018KC mod.US-W168CSG3          | u | 2 |  |  |  |  |  |
| 12.03  | Provisión y colocación de equipo Bajo Perfil 3 TR - Inverter  | u | 1 |  |  |  |  |  |
|  | SUB TOTAL ÍTEM 12   |   |   |  |  |  |  |  |

| 13    | CRISTALES Y ESPEJOS |                |   |  |
|-------|---------------------|----------------|---|--|
| 13.01 | Espejos 6mm         | m <sup>2</sup> | 6 |  |
|       | SUB TOTAL ÍTEM 13   |                |   |  |

| 14    | PINTURAS                   |                |     |  |  |  |  |
|-------|----------------------------|----------------|-----|--|--|--|--|
| 14.01 | Muros Interiores con Latex | $m^2$          | 960 |  |  |  |  |
| 14.02 | Muros exteriores con Latex | m <sup>2</sup> | 382 |  |  |  |  |
|       | SUB TOTAL ÍTEM 14          |                |     |  |  |  |  |

| 15    | HERRERIA  |                |    |  |  |  |  |  |
|-------|---|----------------|----|--|--|--|--|--|
| 15.01 | Provision y Colocacion de Protecciones en todas las ventanas, puertas exteriores con herreria tipo reja Techno TDL.   | m <sup>2</sup> | 25 |  |  |  |  |  |
| 15.02 | Provisión y colocación de protecciones de condensadores de A°A° s/fachada incluye armazon, fijaciones y pintura.      | m <sup>2</sup> | 8  |  |  |  |  |  |
| 15.03 | Porton de 2 Hoja con paños ciegos de chapa Nº 18 - Marco perfil L 2x1/4" - Bastidor de hoja caño estructural 50x50 mm | m <sup>2</sup> | 7  |  |  |  |  |  |
|       | SUB TOTAL ÍTEM 15   |                |    |  |  |  |  |  |

| 16    | LIMPIEZA DE OBRA           |     |   |  |
|-------|----------------------------|-----|---|--|
| 16.01 | Limpieza periodica de obra | mes | 4 |  |
|       | SUB TOTAL ÍTEM 16          |     |   |  |

| 17    | VARIOS   |    |     |       |  |
|-------|--|----|-----|-------|--|
| 17.01 | Provisión y colocación de Mastil s/plano   | u  | 1   |       |  |
| 17.02 | Provisión y colocación de Campana cocina Aº Iº - Hasta 2,00 m.   | u  | 1   |       |  |
| 17.03 | Provisión y colocación de Frente bajo mesada con estantes y puertas en aglomerado enchapado en melamina con terminaciones en aluminio              | ml | 8   |       |  |
| 17.04 | Provisión y colocación de estantes de Acero inoxidable con estructura de tubo cuadrado 40x40x1,25mm y cuerpo de tubo sección circular 25x25x1,25mm | m2 | 2,5 |       |  |
| 17.05 | Provisión y colocación de Extintores clase K 5 Kgr.  | u  | 5   |       |  |
| 17.06 | Provisión y colocación de Gabinetes para matafuego de 3,5 a 5 Kg   | u  | 5   |       |  |
| 17.07 | Provisión y colocación de letras coorporeas - marquesinas  | u  | 19  |       |  |
|       | SUB TOTAL ÍTEM 17  |    |     |       |  |
|       |  | -  |     |       |  |
|       |  |    |     | TOTAL |  |

# **ANALISIS DE PRECIOS**

| FOLIO | 1 |
|-------|---|
| 72    | ) |
|       |   |

|                        |             |               |      |          | \ ' |
|------------------------|-------------|---------------|------|----------|-----|
| a) MATERIALES          |             |               |      |          |     |
|                        |             |               |      | \$       |     |
|                        |             |               |      | \$       |     |
|                        |             |               | M.   | \$       |     |
| b) MANO DE OBRA        |             |               |      |          |     |
| •                      |             |               |      | \$       |     |
|                        |             |               |      | \$       |     |
|                        |             |               |      | \$       |     |
|                        |             |               | M.O. | \$       |     |
| c) TRANSPORTE          |             |               |      |          |     |
| c) TRANSPORTE          |             |               |      | \$       |     |
|                        |             |               |      | \$       |     |
|                        |             |               | T.   | \$       |     |
|                        |             |               |      | <u> </u> |     |
| d) AMORTIZACION DE EQ  | UIPOS       |               |      |          |     |
|                        |             |               |      | \$       |     |
|                        |             |               | A.E. | \$       |     |
|                        |             |               | A.C. | Φ        |     |
| e) REPARACION Y REPUB  | STOS        |               |      |          |     |
|                        |             |               |      | \$       |     |
|                        |             |               |      | \$       |     |
|                        |             |               | R.R. | \$       |     |
| f) COMBUSTIBLES Y LUBF | RICANTES C  | ENERGÍA       |      |          |     |
|                        |             |               |      | \$       |     |
|                        |             |               |      | \$       |     |
|                        |             |               | C.L. | \$       |     |
|                        |             |               |      |          |     |
|                        |             | COSTO - COSTO |      | \$       |     |
| g) GASTOS GENERALES    |             | %             |      | \$       |     |
| h) BENEFICIOS          |             | %             |      | \$       |     |
| i) GASTOS IMPOSITIVOS  |             | %             |      | \$       |     |
|                        | PRECIO \$   |               |      |          |     |
|                        | I IVECIO \$ |               |      | <b>=</b> |     |

SE ADOPTA (PESOS)

\$

|             |   |   |                             |               |   | E MATERIAL                   |   |               |   | COSTO            | COSTO UNIT.          |                                    |
|-------------|---|---|-----------------------------|---------------|---|------------------------------|---|---------------|---|------------------|----------------------|------------------------------------|
| DESIGNACIÓN |   |   | COSTO<br>UNIT. EN<br>ORIGEN | PERDIDAS<br>% |   | COSTO UNIT.<br>TOTAL (3 + 5) |   | UNIT.   DIST. |   | UNIT.<br>(7 X 8) | PÉRDIDAS<br>(9 X 10) | COSTO<br>UNIT.<br>TOTAL<br>(10+11) |
|             | 1 | 2 | 3                           | 4             | 5 | 6                            | 7 | 8             | 9 | 10               | 11                   | 12                                 |
|             |   |   |                             |               |   |                              |   |               |   |                  |                      |                                    |
| · · · · · · |   |   |                             |               |   |                              |   |               |   | ·                |                      |                                    |

| PLANILLA DE MANO DE OBRA |                   |                          |                   |                 |                |              |                      |                                    |                |  |  |
|--------------------------|-------------------|--------------------------|-------------------|-----------------|----------------|--------------|----------------------|------------------------------------|----------------|--|--|
| Categoría                | Salario<br>\$/Día | Premio por<br>Asistencia | Jornal<br>Directo | Cargas Sociales | Seguro Obrero  | Jornal Total | Otros<br>Adicionales | Costo Total de Jornal<br>a Aplicar |                |  |  |
| (1)                      | (2)               | (3)=(2 x 17 %)           | (4)=(2+3)         | (5)=(4x107,89)  | (6)=(4 x 14 %) | (7)=(4+5+6)  | (8)=(7 X %)          | (9)=(\$/Día)                       | (10)=(\$/Hora) |  |  |
| Oficial Esp,             |                   |                          |                   |                 |                |              |                      |                                    |                |  |  |
| Oficial                  |                   |                          |                   |                 |                |              |                      |                                    |                |  |  |
| Medio Oficial            |                   |                          |                   |                 |                |              |                      |                                    |                |  |  |
| Ayudante                 |                   |                          |                   |                 |                |              |                      |                                    |                |  |  |
| Cuadrilla:               |                   |                          |                   |                 |                |              |                      |                                    |                |  |  |
| Cuadrilla:               |                   |                          |                   |                 |                |              |                      |                                    |                |  |  |

|        | PLANILLA DE EQUIPOS |                 |             |               |           |                |             |            |         |           |             |         |               |
|--------|---------------------|-----------------|-------------|---------------|-----------|----------------|-------------|------------|---------|-----------|-------------|---------|---------------|
| Equipo | Potencia            | Valor Actual \$ | Valor       | Vida Util (H) | Uso Anual | Amort.e Inter. | Repar. y    | Tipo de    | Consumo | Costo     | Costo       | Lubric  | Costo comb. y |
|        | H.P.                |                 | Residual    |               |           | \$/h           | Repuestos   | combustibl | (l/h)   | Unit.\$/I | Horario     | (\$/h)  | Lubric.(\$/h) |
| (1)    | (2)                 | (3)             | (4)=(20%x3) | (5)           | (6)       | (7)            | (8)=(70%x7) | (9)        | (10)    | (11)      | (12)=(10x1) | (13)=30 | (14)=(12+13)  |
|        |                     |                 |             |               |           |                |             |            |         |           |             | %x12    |               |
|        |                     |                 |             |               |           |                |             |            |         |           |             |         |               |
Ubicación:
Plazo de obra:
Expediente:

| PLAN DE TRABAJO |                         |         |   |             |                |       |                        |  |                         |  |                        |  |                        |
|-----------------|-------------------------|---------|---|-------------|----------------|-------|------------------------|--|-------------------------|--|------------------------|--|------------------------|
| Item            | Descripcion             | Importe | % | Mes 1 Mes 2 |                | Mes 2 | Mes 3                  |  | Mes 4                   |  | Mes 5                  |  |                        |
|                 |                         |         |   |             |                |       |                        |  |                         |  |                        |  |                        |
|                 | TOTAL OBRA              |         |   |             |                |       |                        |  |                         |  |                        |  |                        |
|                 | ∑ RUBROS PARCIAL/MES    |         |   |             | ∑ RUBROS MES 1 |       | ∑ RUBROS MES 2         |  | ∑ RUBROS MES 3          |  | ∑ RUBROS MES 4         |  | ∑ RUBROS MES 5         |
|                 | ∑ RUBROS ACUMULADOS/MES |         |   |             | ∑ RUBROS MES 1 |       | UBROS ANTERIOR + MES 2 |  | RUBROS ANTERIOR + MES 3 |  | UBROS ANTERIOR + MES 4 |  | UBROS ANTERIOR + MES 5 |


Arq. HUGO D. DUARTE
Director de Infraestructura Escolar
Secretaría de Obras y Servicios Publicos
MUNICIPALIDAD DE AVELLANEDA



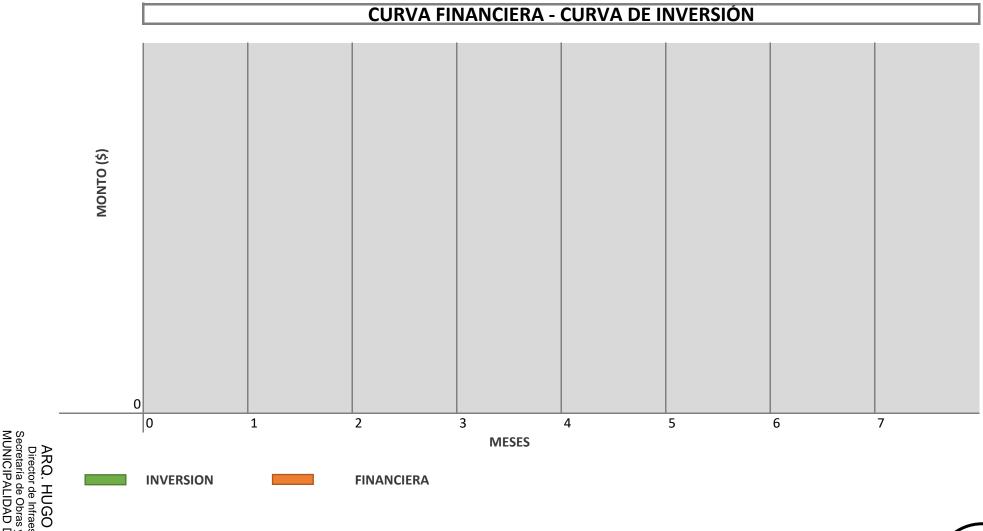

ARQ. HUGO D. DUARTE
Director de Infraestructura Escolar
Secretaría de Obras y Servicios Públicos
MUNICIPALIDAD DE AVELLANEDA



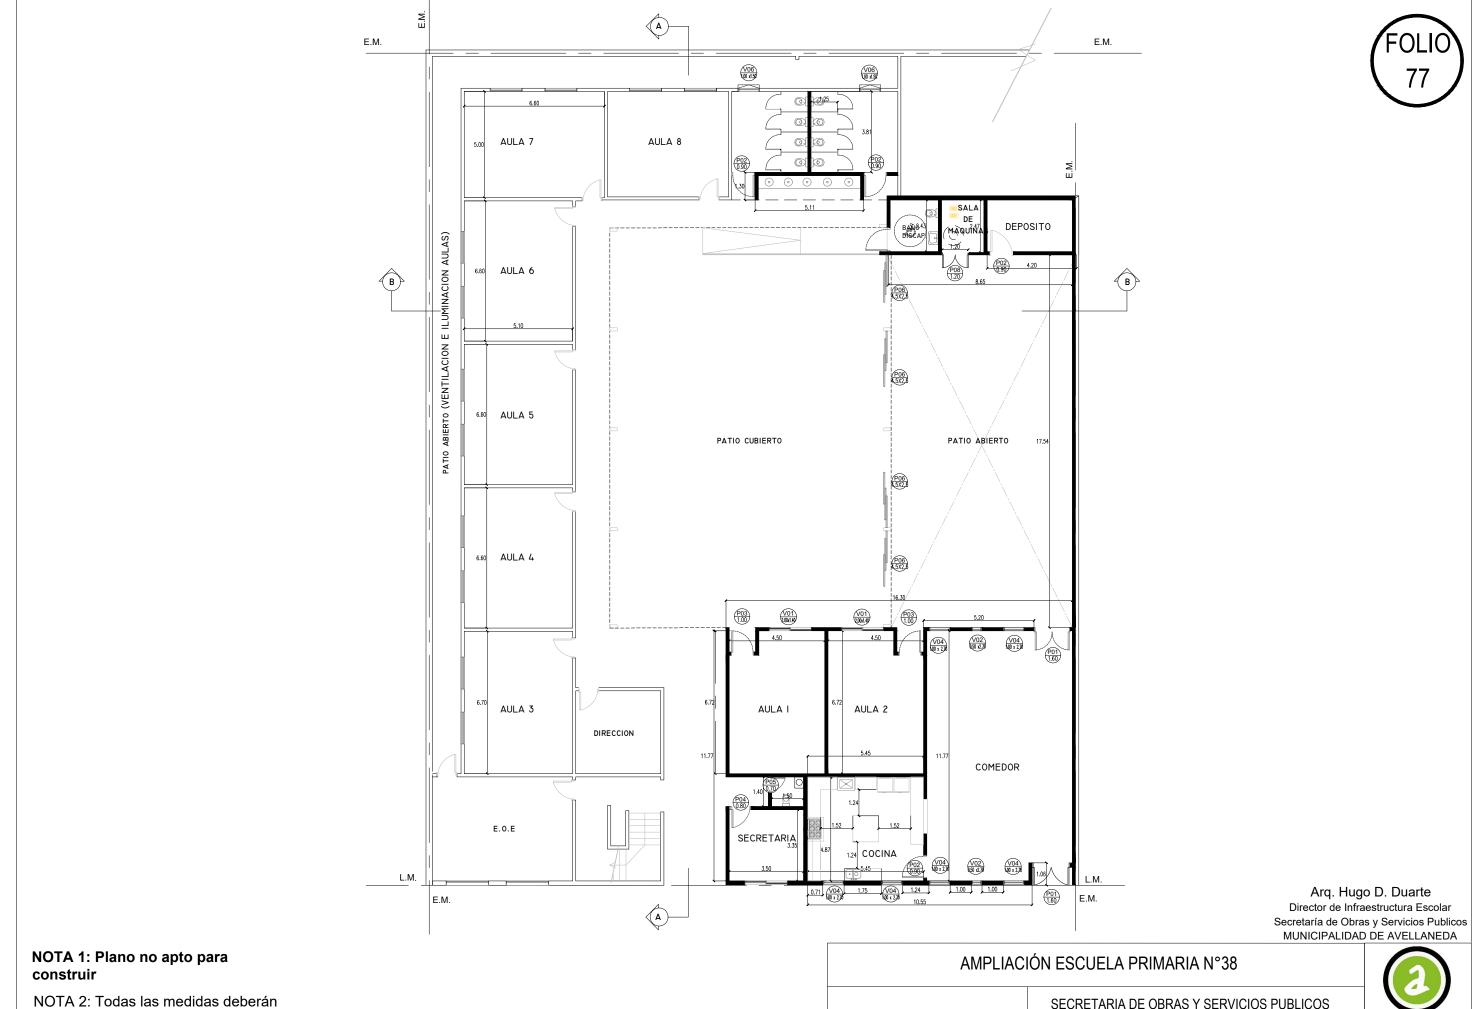


ser verificadas en obra


SECRETARIA DE OBRAS Y SERVICIOS PUBLICOS ARQUITECTURA

> Fecha: Enero 2021 Escala: s/e




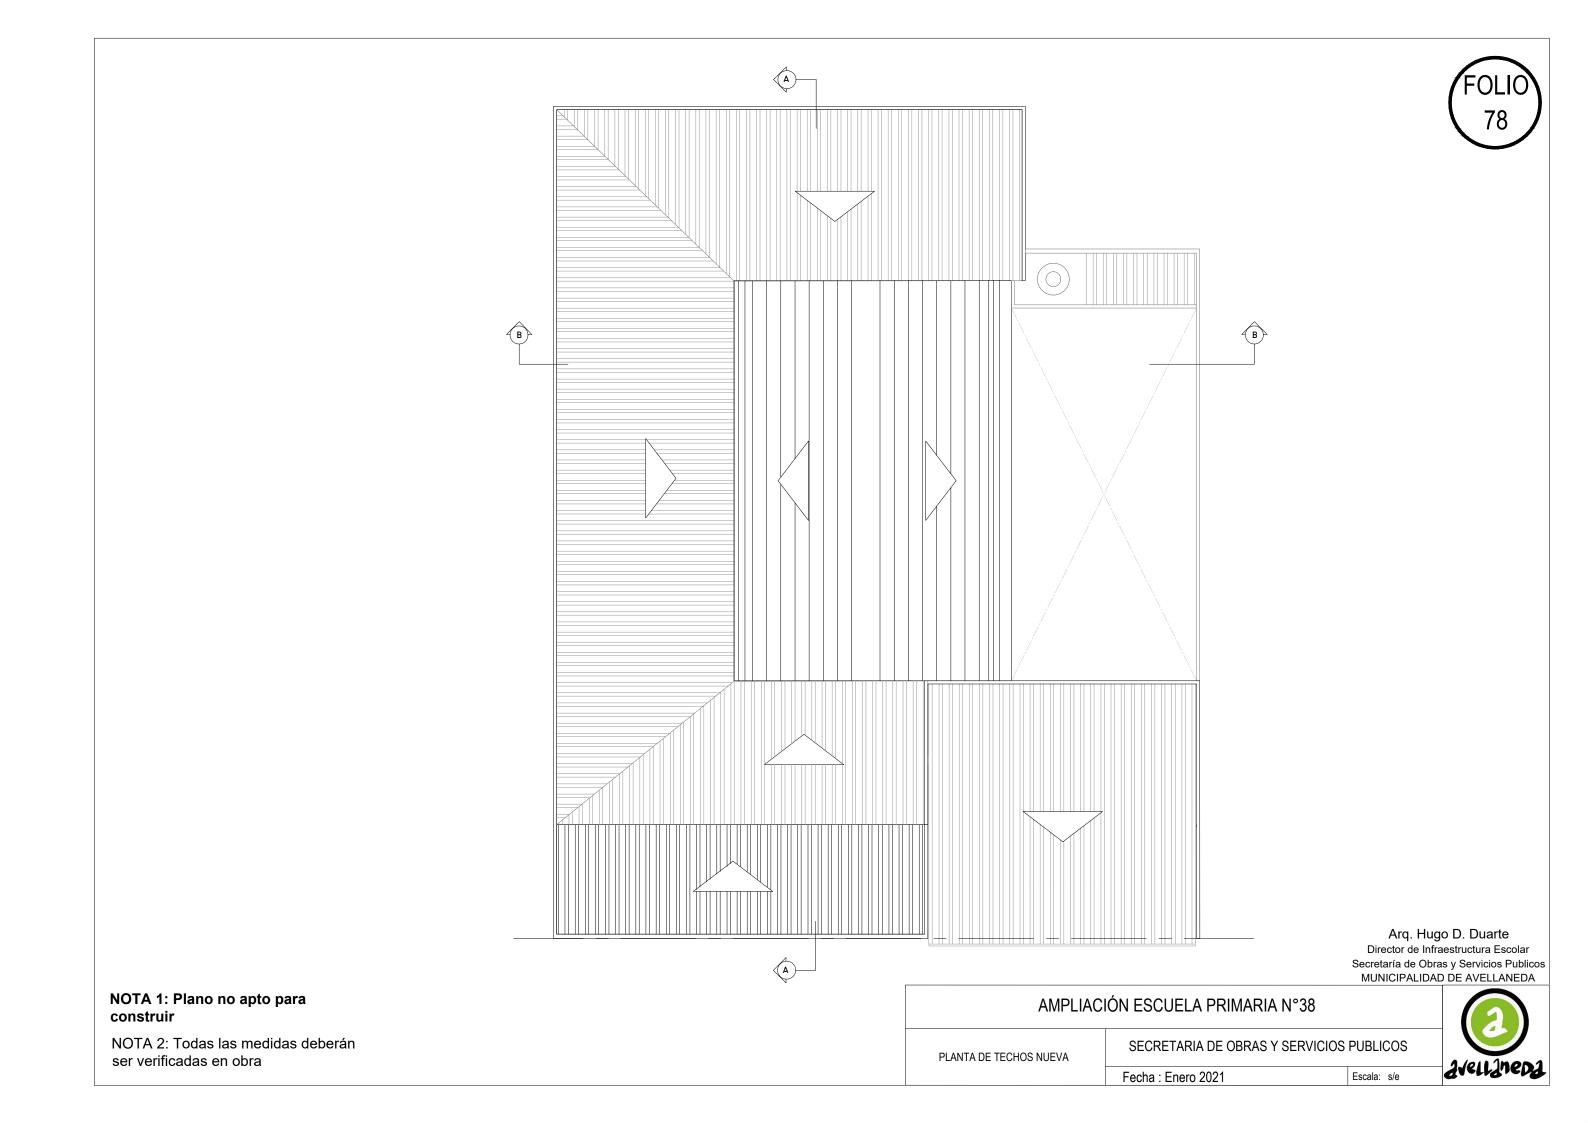



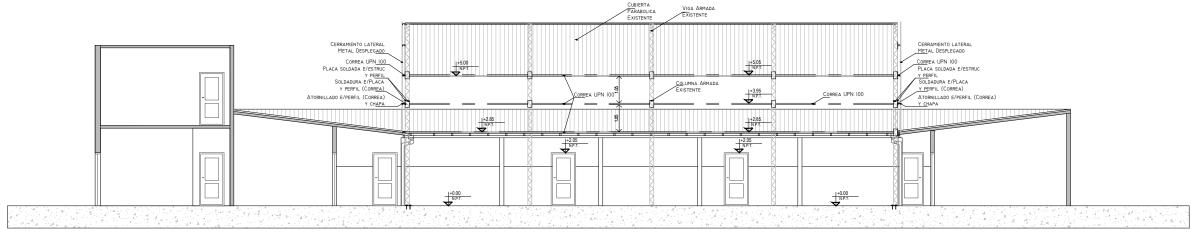

## CORTE A-A

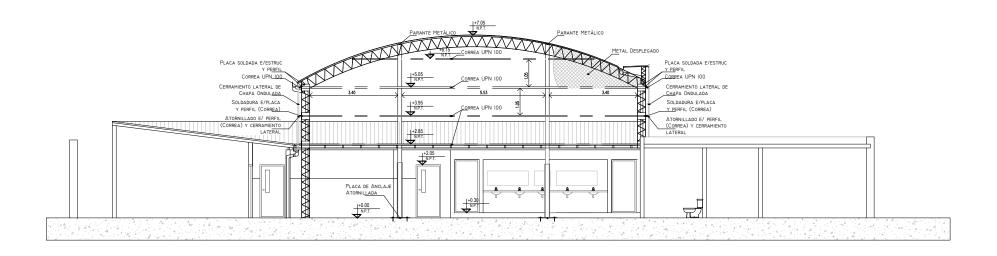

## CORTE B-B

Arq. Hugo D. Duarte
Director de Infraestructura Escolar
Secretaría de Obras y Servicios Publicos
MUNICIPALIDAD DE AVELLANEDA

NOTA 1: Plano no apto para construir

NOTA 2: Todas las medidas deberán ser verificadas en obra


AMPLIACIÓN ESCUELA PRIMARIA N°38

CORTES


SECRETARIA DE OBRAS Y SERVICIOS PUBLICOS

Fecha: Diciembre 2020 Escala: s/e



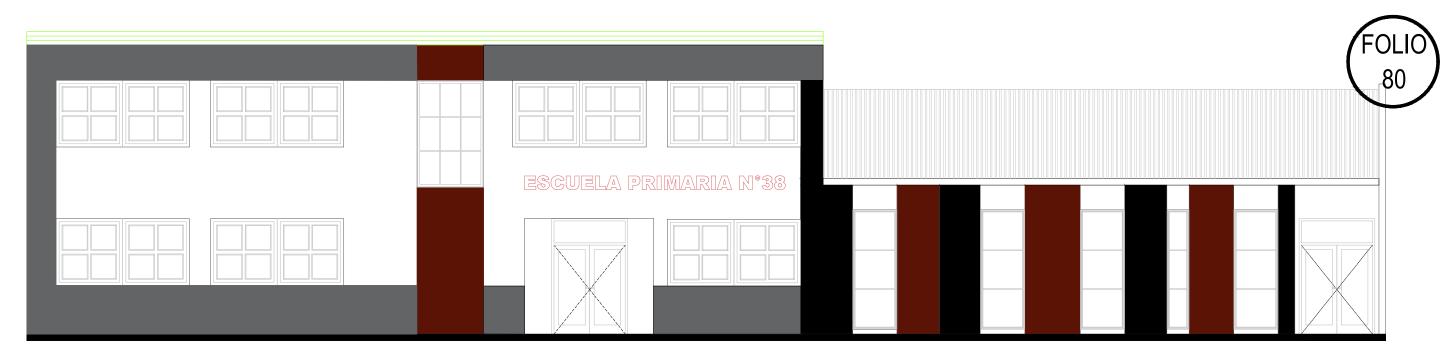

**FRENTE** 

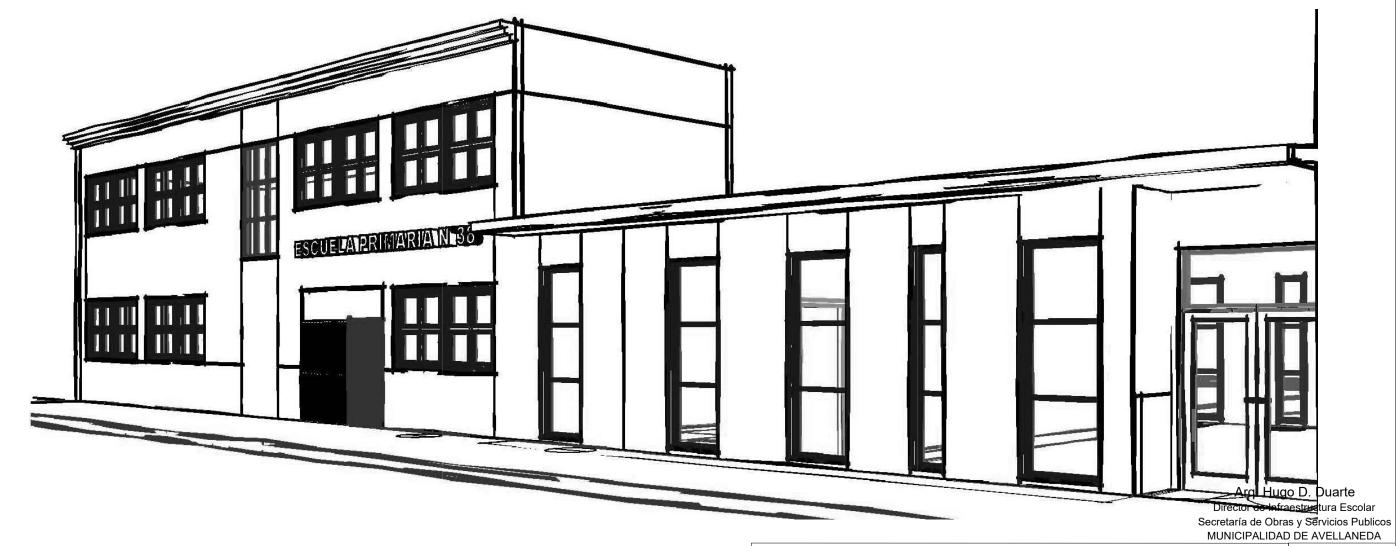

NOTA 1: Plano no apto para construir


NOTA 2: Todas las medidas deberán ser verificadas en obra

AMPLIACIÓN ESCUELA PRIMARIA N°38

SECRETARIA DE OBRAS Y SERVICIOS PUBLICOS VISTAS

Fecha: Enero 2021 Escala: s/e

avellaneda 3

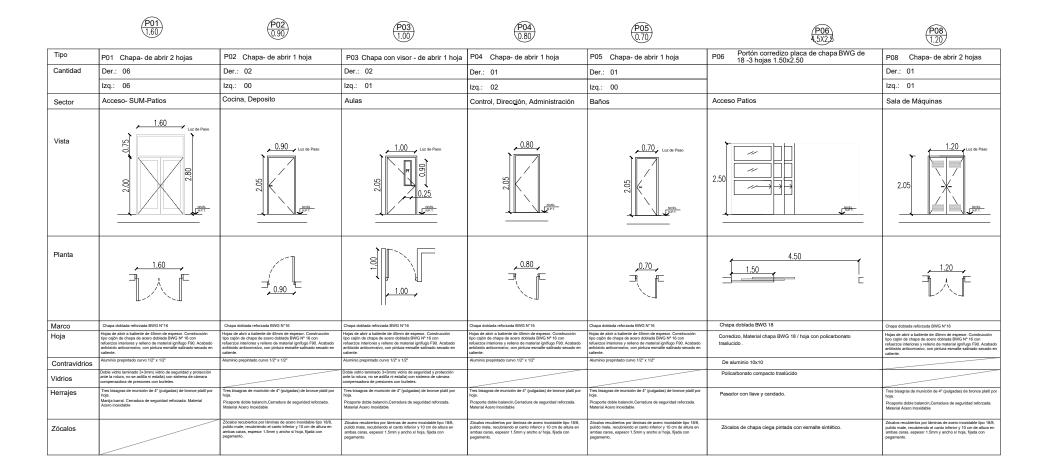

|                  | (VO1)<br>(2,00M,49)   | VO2<br>0,50 x2.70  | VO4<br>NO x 2.70   | (VO6)<br>(00 x1.50)  |  |  |  |
|------------------|---|--|--|--|--|--|--|
| Tipo<br>Cantidad | V01 - 2 hojas Corredizas + 2 paños fijos  | V02- Ventana proyectante+2 pf  | V04- Ventana proyectante+2 pf  | V02- Ventana proyectante   |  |  |  |
| Ubicación        | Aulas, Circulación  | Circulacion  | Circulacion  | Sala de maquinas   |  |  |  |
| Vista            | 00.1<br>1.00<br>1.00<br>1.00<br>1.00<br>1.00<br>1.00  | 0.20<br>0.90 0.90 0.90<br>1.00 0.90 0.90   | 000<br>000<br>000<br>000<br>000<br>000<br>000<br>000<br>000<br>00  | 0.50 1.49  |  |  |  |
| Planta           | 2.00  | ,,0.50<br>   | 1.00   | 1.00   |  |  |  |
| Premarco         | De aluminio crudo con riostras  | De aluminio crudo con riostras   | De aluminio crudo con riostras   | De aluminio crudo con riostras   |  |  |  |
| Marco            | Aluar o similar , linea módena, blanca  | Aluar o similar , linea módena, blanca   | Aluar o similar , linea módena, blanca   | Aluar o similar , linea módena, blanca   |  |  |  |
| Hoja             | Paños fijos y Corredizas, cant 8 .Material idem marco, con vidrio.<br>Burletes de E.P.D.M. y felpas de hermeticidad   | Material idem marco, con vidrio.Burletes de<br>E.P.D.M. y felpas de hermeticidad   | Material idem marco, con vidrio. Burletes de<br>E.P.D.M.   | Material idem marco, con vidrio.Burletes de<br>E.P.D.M. y felpas de hermeticidad   |  |  |  |
| Vidrios          | Vidrios traslúcido: 3 +3, Contravidrios 10x10   | Vidrios transparentes: 3 +3 , Contravidrios 10x10  | Vidrios transparentes: 3 +3 , Contravidrios 10x10  | Vidrios transparentes: 3 +3 , Contravidrios 10x10  |  |  |  |
| Herrajes         | Cierre lateral con indicador de cerrado y abierto (dos posiciones). Pestillo con doble bloqueo y regulación. Traba de seguridad automática con Kit de enganche. | Reja con bastidor perimetral ángulo 32x5 mm,con<br>tes 32 x 5 mm centrales en forma vertical,<br>revestido en su interior con metal desplegado<br>pesado 450-30-30 | Reja con bastidor perimetral ángulo 32x5 mm,<br>revestido en siu interior con metal desplegado<br>pesado 450-30-30 | Reja con bastidor perimetral ángulo 32x5 mm,con<br>tes 32 x 5 mm centrales en forma vertical,<br>revestido en su interior con metal desplegado<br>pesado 450-30-30 |  |  |  |

Arq. Hugo D. Duarte Director de Infraestructura Escolar Secretaría de Obras y Servicios Publicos MUNICIPALIDAD DE AVELLANEDA

NOTA 1: Plano no apto para construir

NOTA 2: Todas las medidas deberán ser verificadas en obra

AMPLIACIÓN ESCUELA PRIMARIA N°38

SECRETARIA DE OBRAS Y SERVICIOS PUBLICOS

Fecha: Enero 2021 Escala: s/e



81

PLANILLA DE CARPINTERIAS



construir

NOTA 2: Todas las medidas deberán ser verificadas en obra


DEMOLICION

SECRETARIA DE OBRAS Y SERVICIOS PUBLICOS

Fecha: Enero 2021 Escala: s/e

- aveliznedz



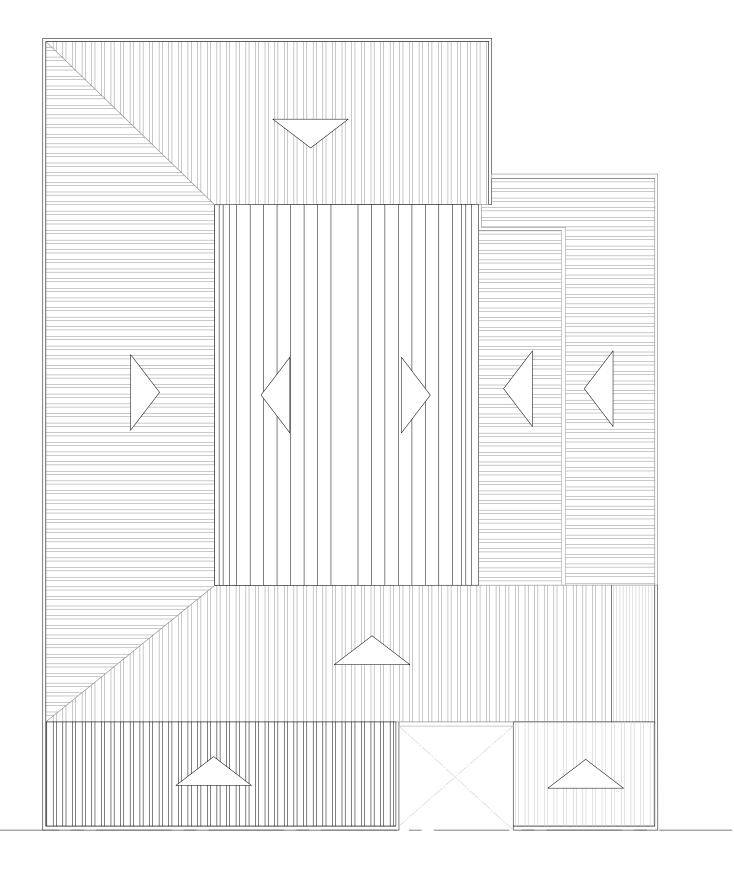

Arq. Hugo D. Duarte
Director de Infraestructura Escolar
Secretaría de Obras y Servicios Publicos
MUNICIPALIDAD DE AVELLANEDA

NOTA 1: Plano no apto para construir

NOTA 2: Todas las medidas deberán ser verificadas en obra

AMPLIACIÓN ESCUELA PRIMARIA N°38


PLANTA DE TECHOS EXISTENTE


SECRETARIA DE OBRAS Y SERVICIOS PUBLICOS

Fecha: Enero 2021


Escala: s/e



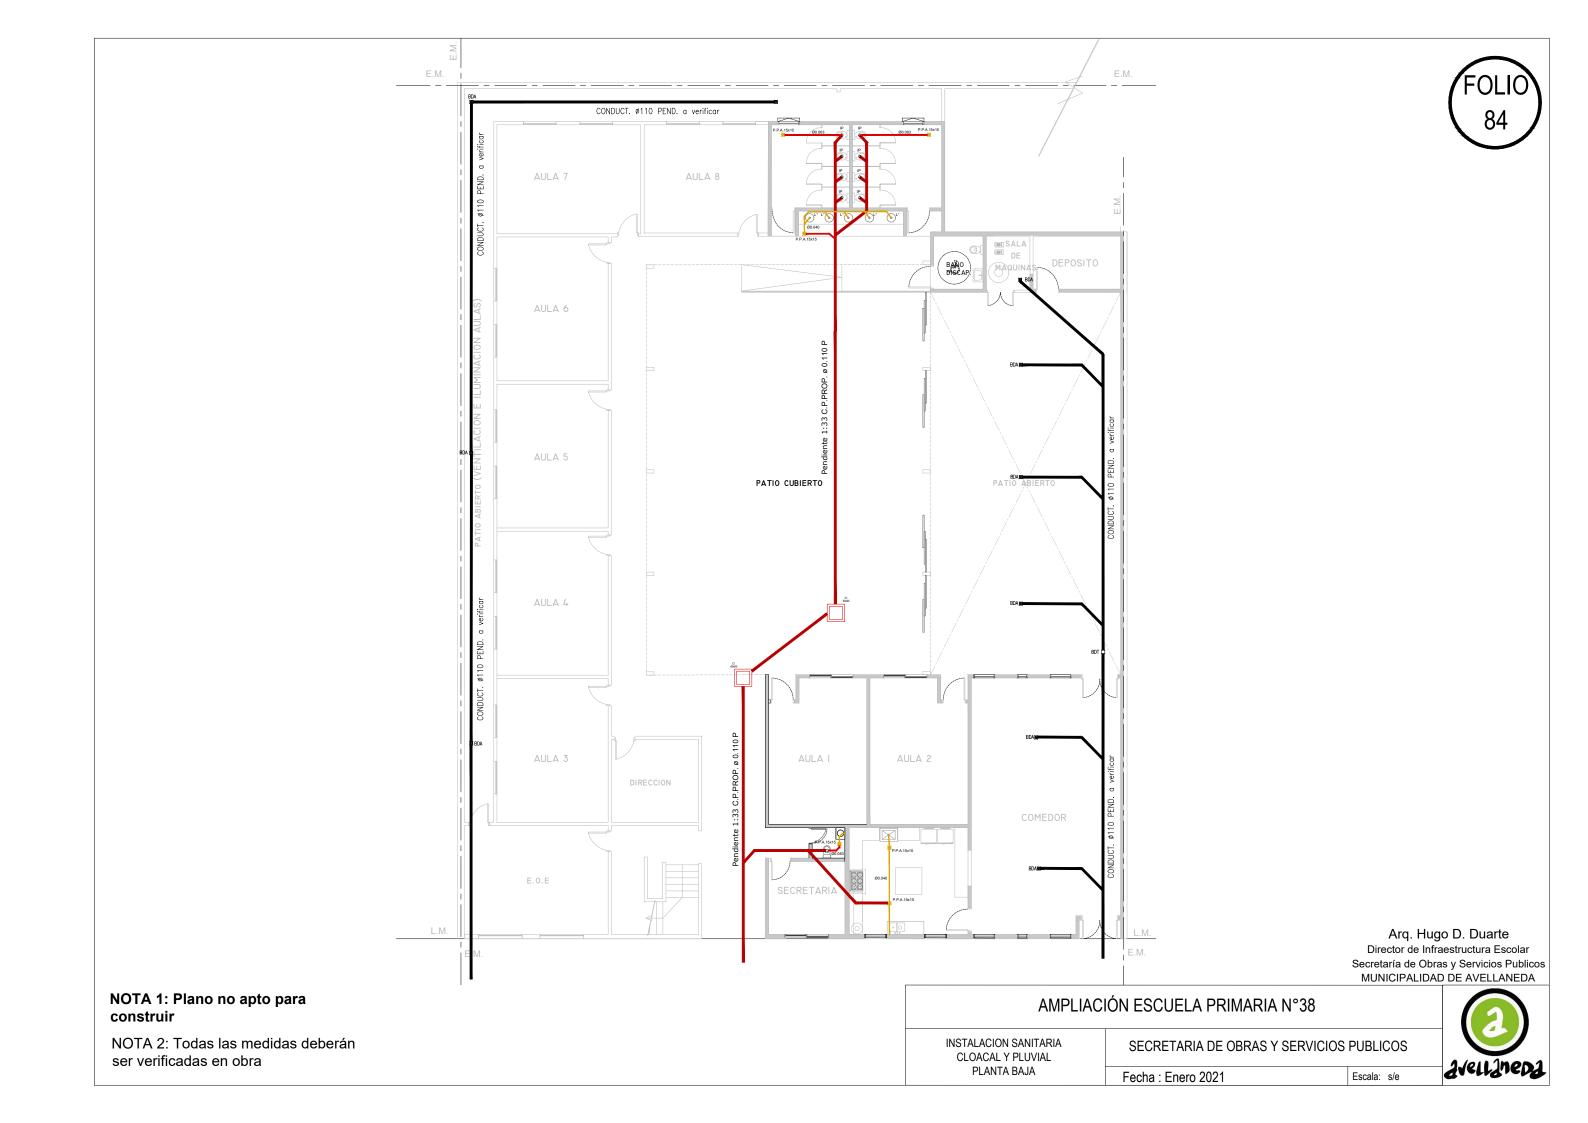

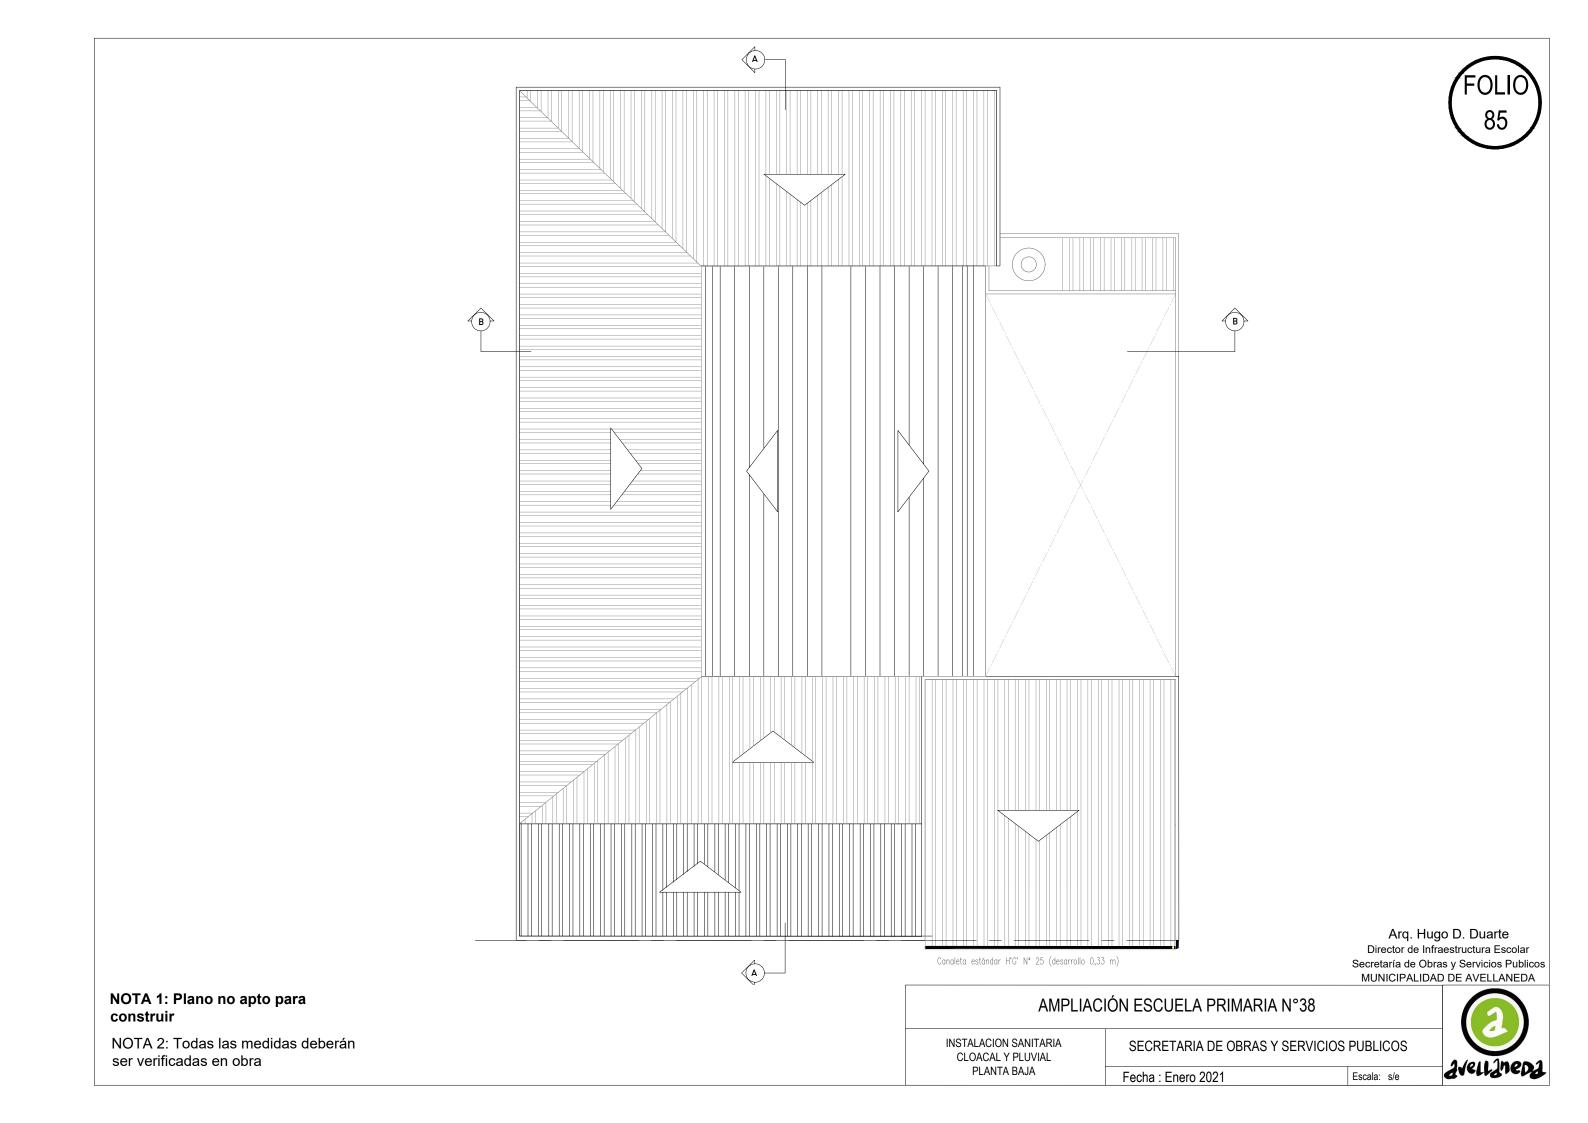




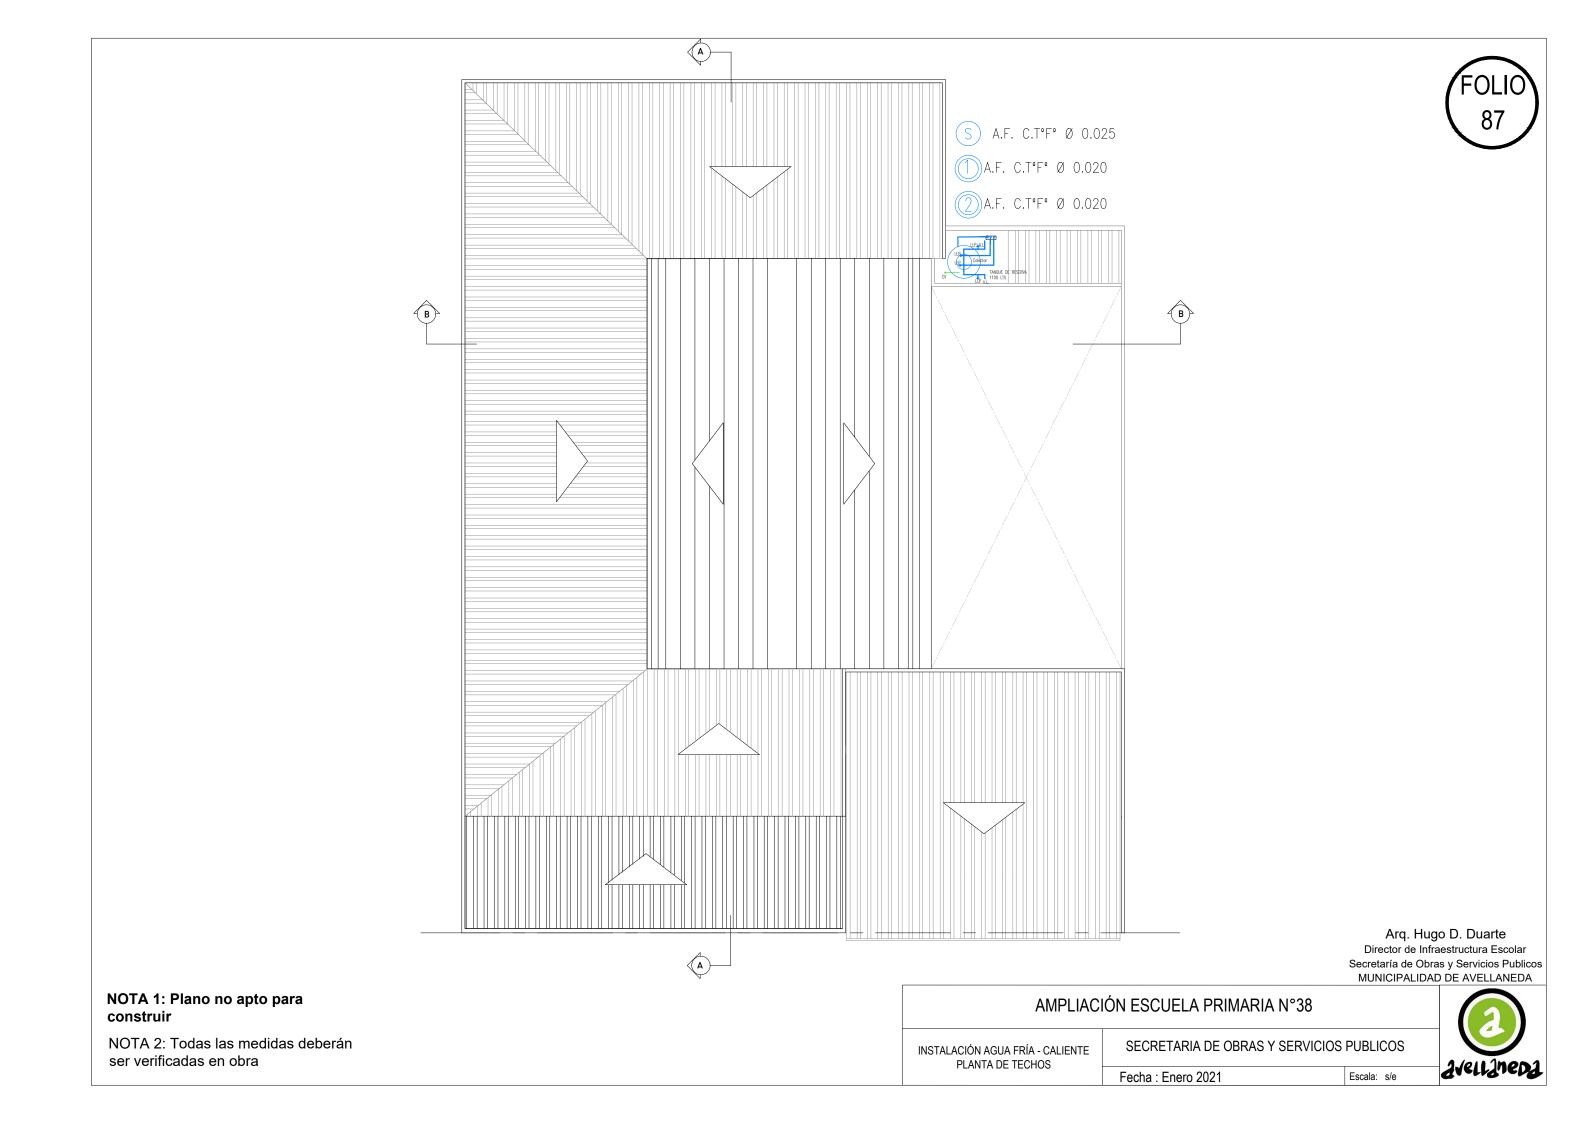





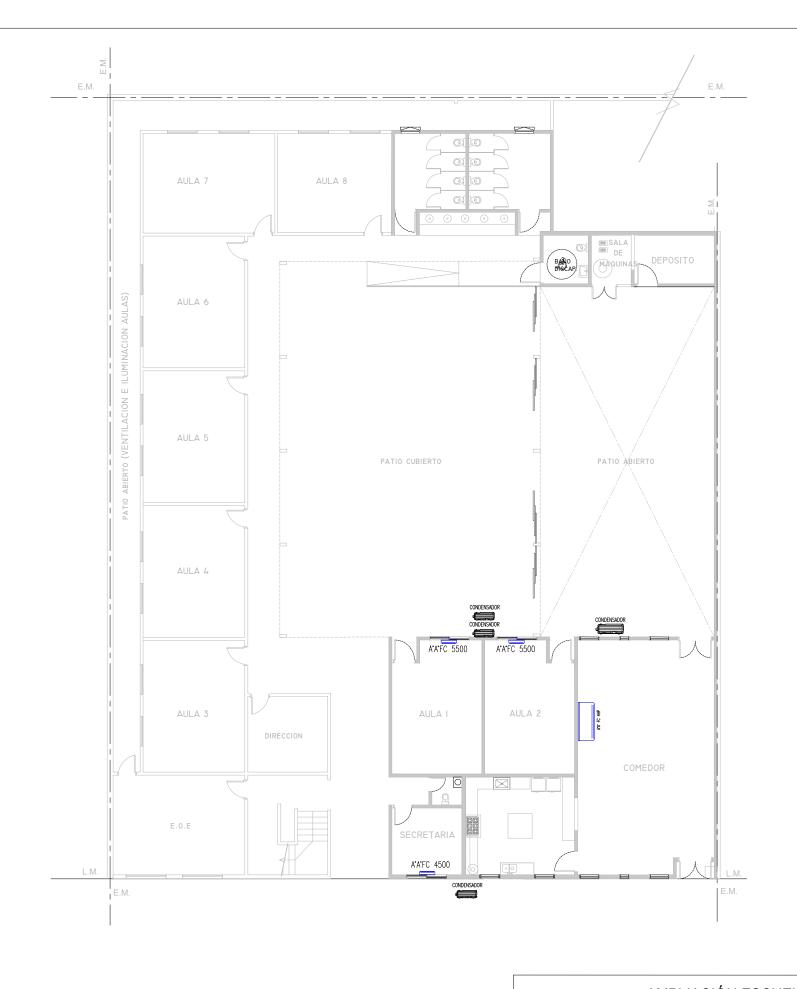

Arq. Hugo D. Duarte Director de Infraestructura Escolar Secretaría de Obras y Servicios Publicos

NOTA 1: Plano no apto para construir

NOTA 2: Todas las medidas deberán ser verificadas en obra

## AMPLIACIÓN ESCUELA PRIMARIA N°38

INSTALACION DE AIRES ACONDICIONADOS PLANTA BAJA

SECRETARIA DE OBRAS Y SERVICIOS PUBLICOS


Fecha: Enero 2021

Escala: s/e





## Color VERDE CLARO (Tono confirmar con la inspeccion de obra )

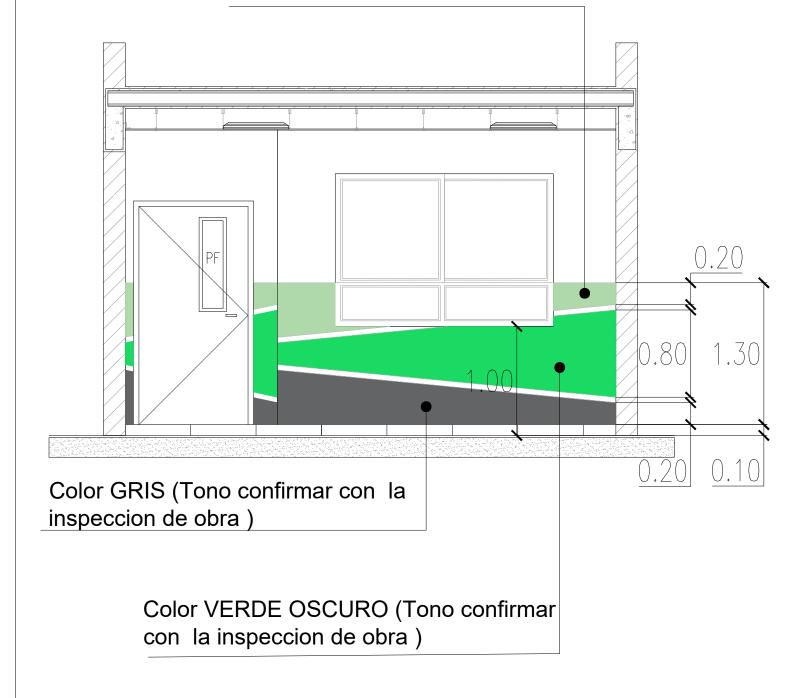





Arq. Hugo D. Duarte
Director de Infraestructura Escolar
Secretaría de Obras y Servicios Publicos
MUNICIPALIDAD DE AVELLANEDA

Escala: s/e

NOTA 1: Plano no apto para construir

NOTA 2: Todas las medidas deberán ser verificadas en obra

AMPLIACIÓN ESCUELA PRIMARIA N°38

ANEXO N°1 - PINTURA AULAS

SECRETARIA DE OBRAS Y SERVICIOS PUBLICOS

Fecha: Enero 2021















NOTA 1: Plano no apto para construir

NOTA 2: Todas las medidas deberán ser verificadas en obra

AMPLIACIÓN ESCUELA PRIMARIA N°38

ANEXO N°2- BAÑOS SECRETARIA DE OBRAS Y SERVICIOS PUBLICOS

Fecha: Enero 2021

Escala: s/e



