


DETALLE DE MATERIALIZACION:

S

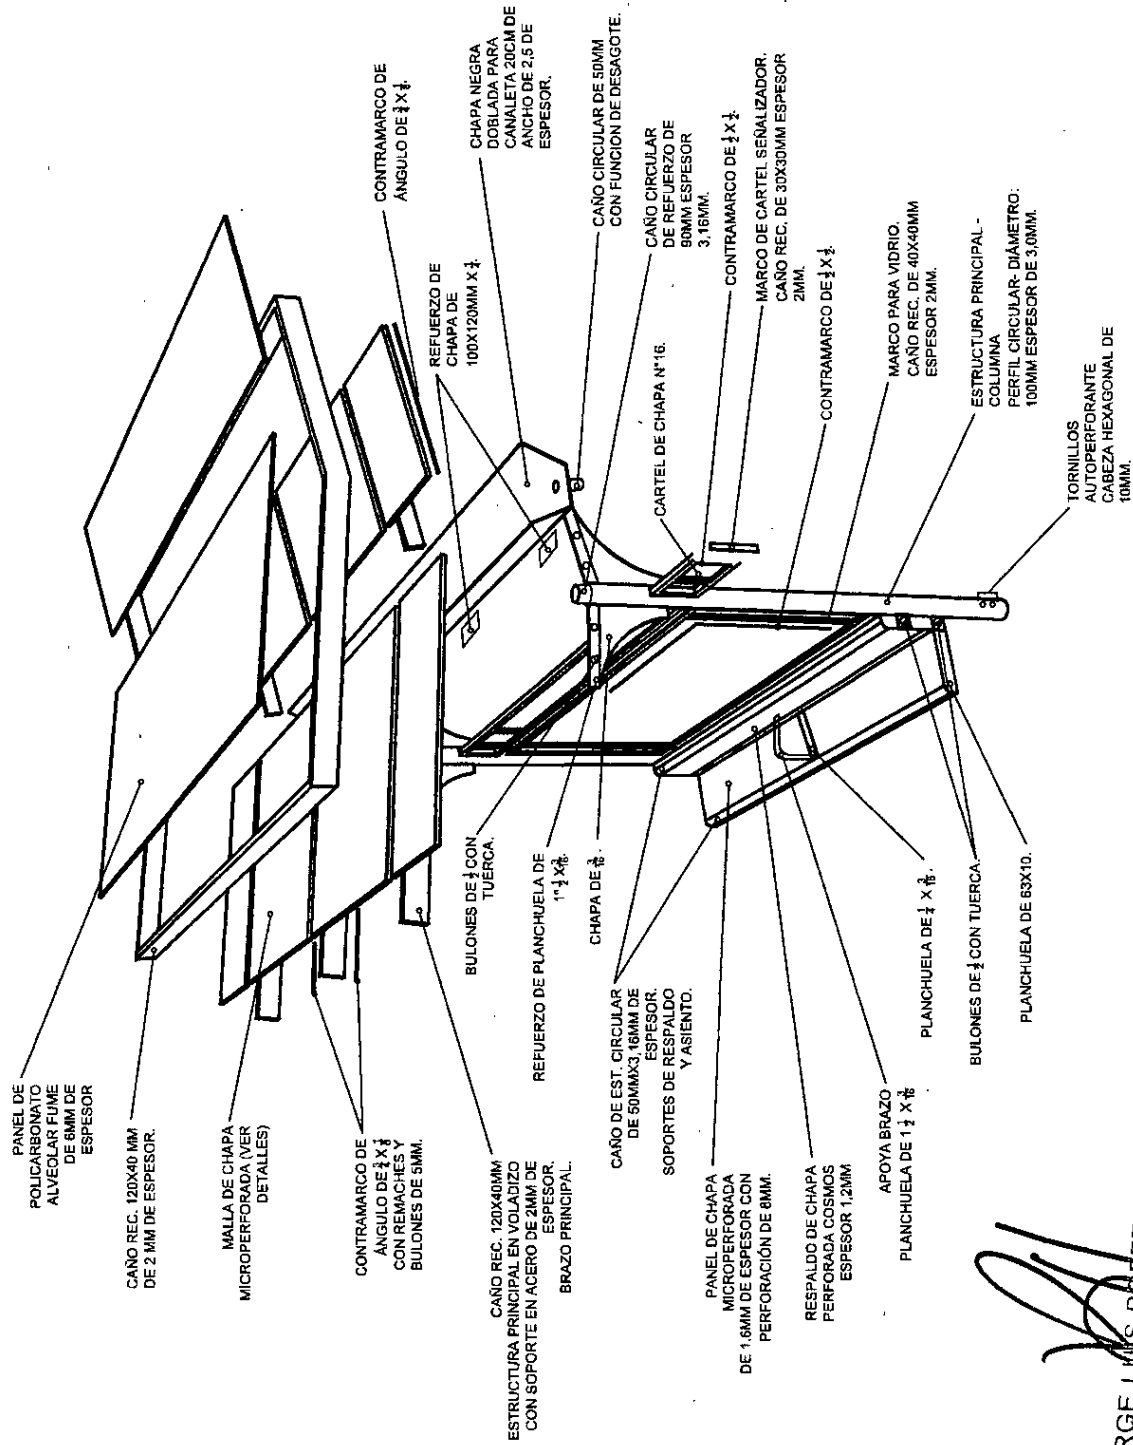

JORGE LUIS BOPFETTI
 Subsecretario de Obras Públicas
 Sec. de Obras y Servicios Públicos
 MUNICIPALIDAD DE MARIJUNEDA

REFUGIO PARA PARADA DE COLECTIVO

DETALLE DE REFUGIO

SECRETARIA DE OBRAS Y SERVICIOS PUBLICOS


Fecha: Septiembre 2021

Escala: 1/50




1

Contramarco
de angulo
de $\frac{3}{4} \times \frac{1}{8}$

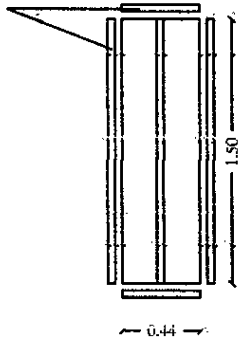

2


Contramarco
de angulo
de $\frac{3}{4} \times \frac{1}{8}$

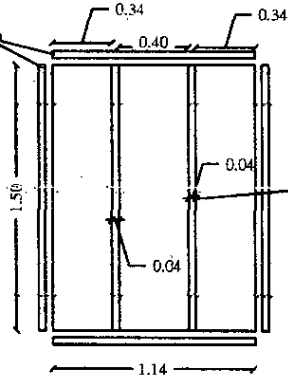

Pliegues de
4cm x 3cm de
profundidad.

Detalle de chapa microperforada

Panel de chapa microperforada de 1.6 mm de espesor con perforaciones de 8mm. Cuenta con un refuerzo total de 36 remaches con rosca y 36 bulones de 6mm.

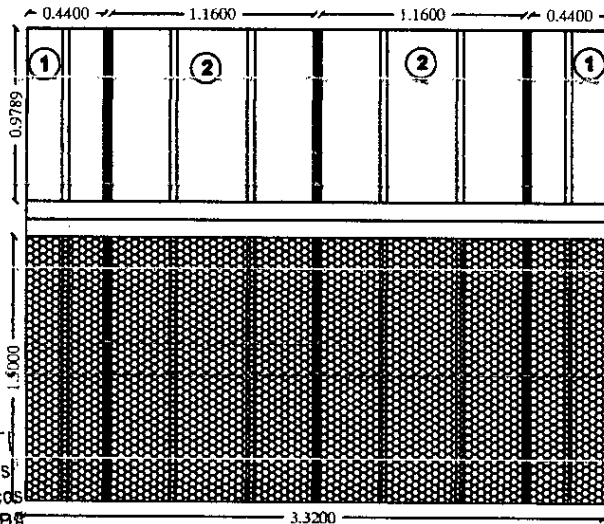

JORGE LUIS BOFFETTI
Subsecretario de Obras Públicas
Sec. de Obras y Servicios Públicos
MUNICIPALIDAD DE AVELLANEDA

REFUGIOS PARA PARADA DE COLECTIVOS


DETALLE DE MATERIALIZACIÓN
DE REFUGIO.

SUBSECRETARIA DE OBRAS PUBLICAS

Fecha: Septiembre 2021

Escala: 5/8



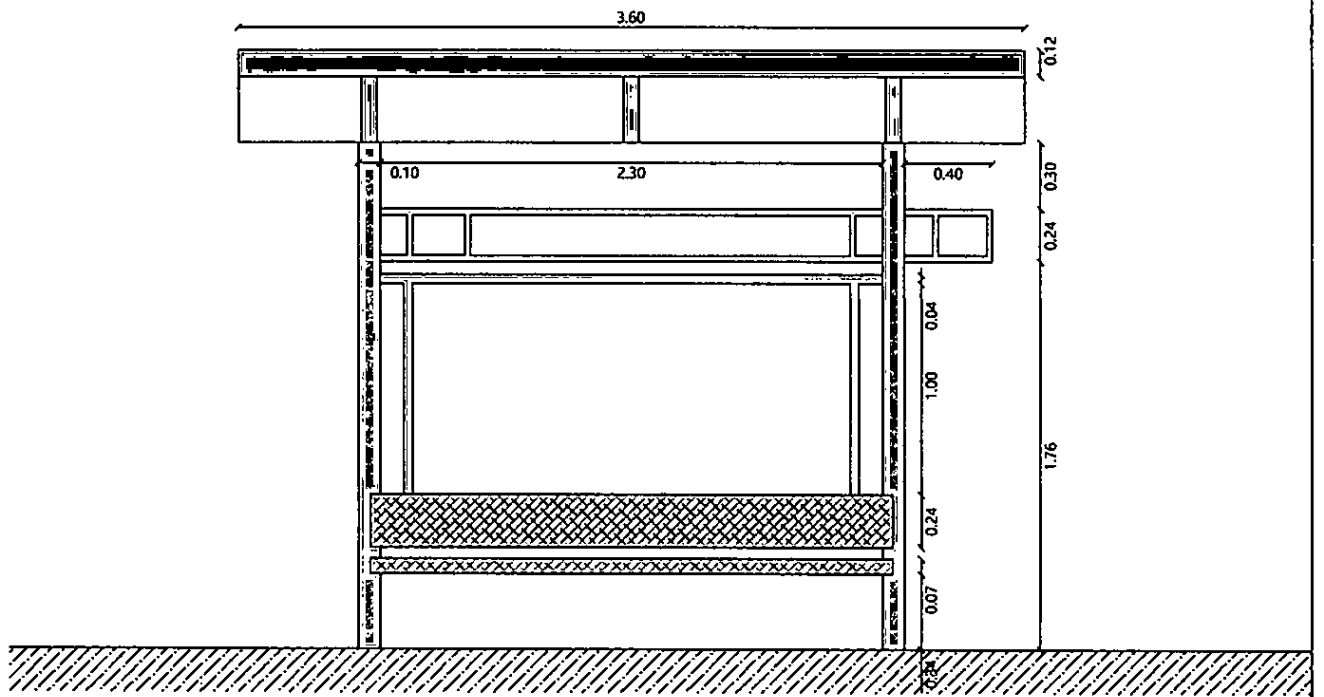

JORGE LUIS BOFFETTI
 Subsecretario de Obras Públicas
 Sec. de Obras y Servicios Públicos
 MUNICIPALIDAD DE AVELLANEDA

REFUGIO PARA PARADA DE COLECTIVO


DETALLE DE REFUGIO

SUBSECRETARIA DE OBRAS PUBLICAS

Fecha: Septiembre 2021

Escala: S/E



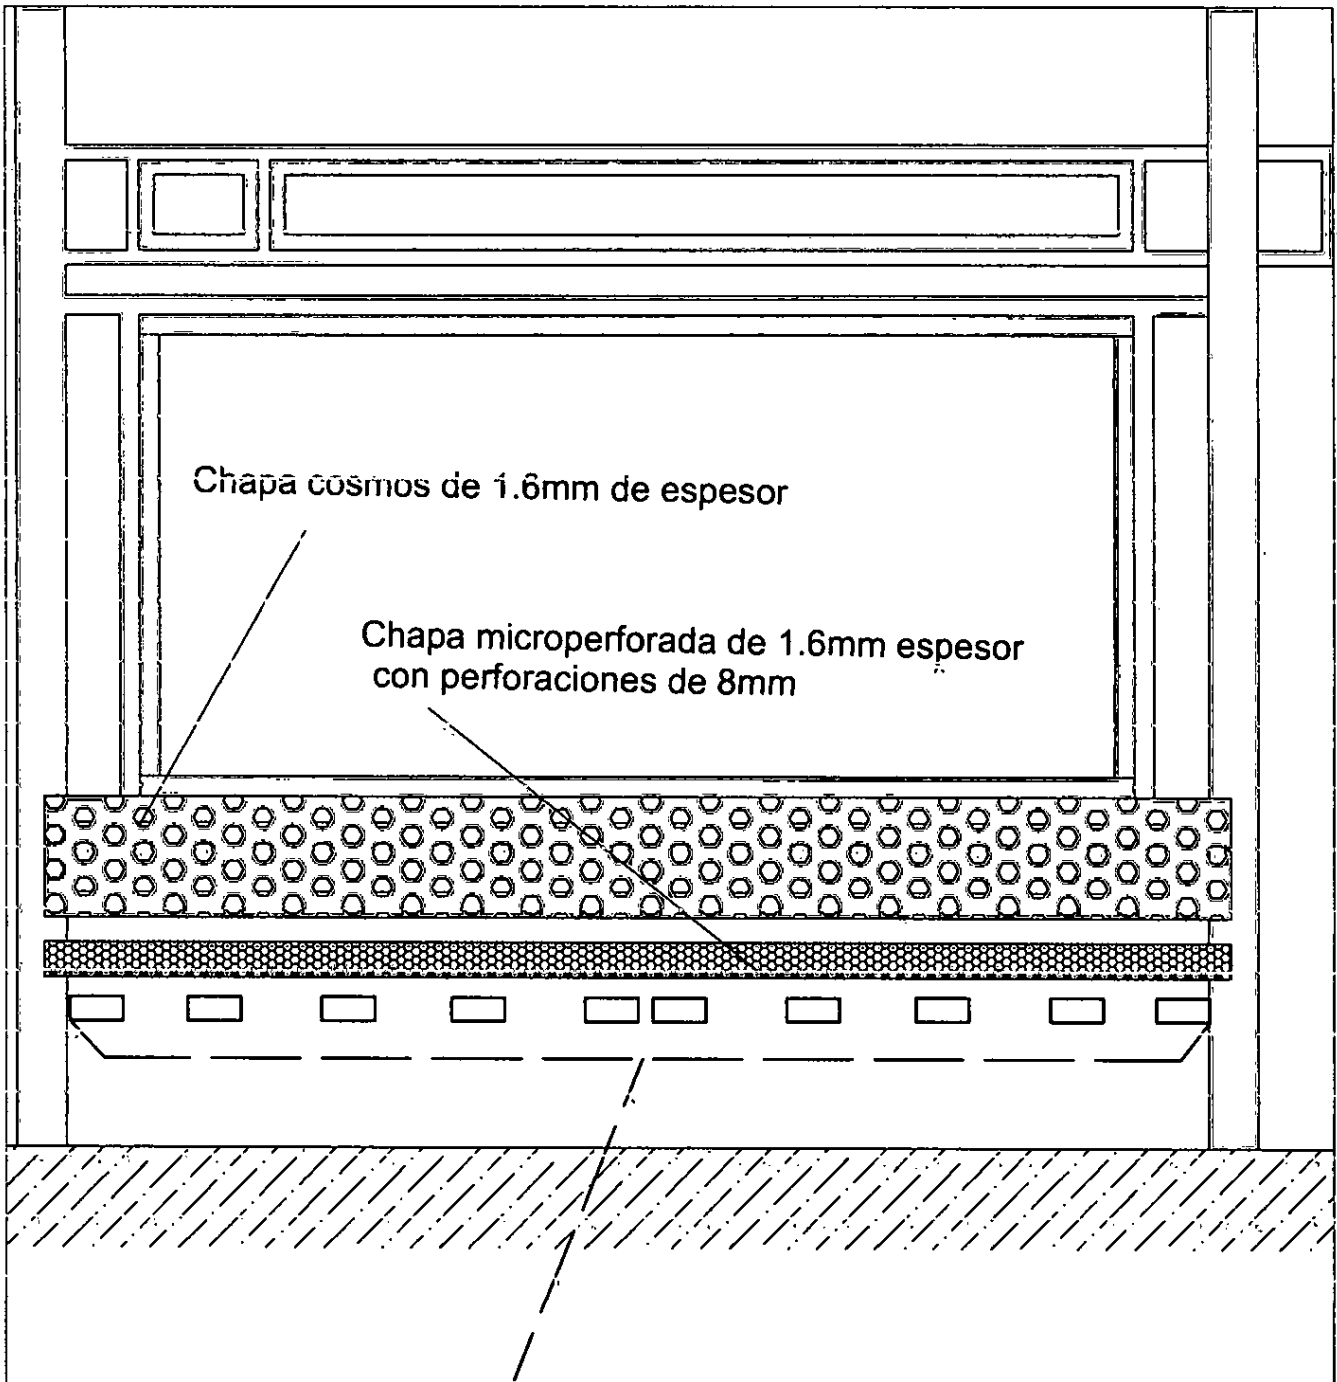

10 Refuerzo de planchuelas de 1 1/4 x 3/16


JORGE LUIS BOFFETTI
 Subsecretario de Obras Públicas
 Sec. de Obras y Servicios Públicos
 MUNICIPALIDAD DE AVELLANEDA

REFUGIO PARA PARADA DE COLECTIVO

Detalles de asiento


SUBSECRETARIA DE OBRAS PUBLICAS



Fecha: SEPTIEMBRE 2021

Escala: 3/4"

TIPO
REFUGIO
DETALLE
1

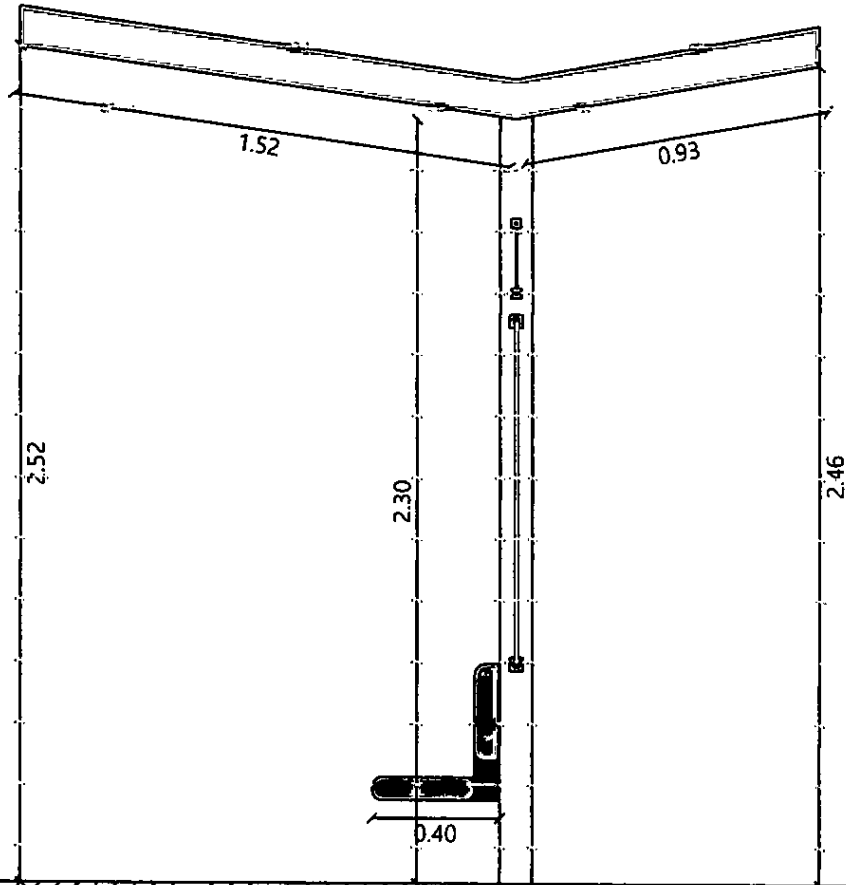

JORGE LUIS BOFFETTI
Subsecretario de Obras Públicas
Sec. de Obras y Servicios Públicos
MUNICIPALIDAD DE AVellaneda

SUMINISTRO REFUGIO

DETALLE DE REFUGIO
Exp: 80.750/2020 O.C N°467


SUBSECRETARIA DE OBRAS PUBLICAS

Fecha: SEPTIEMBRE 2021

Escala: S/E



REFUGIO TIPO DETALLE 2

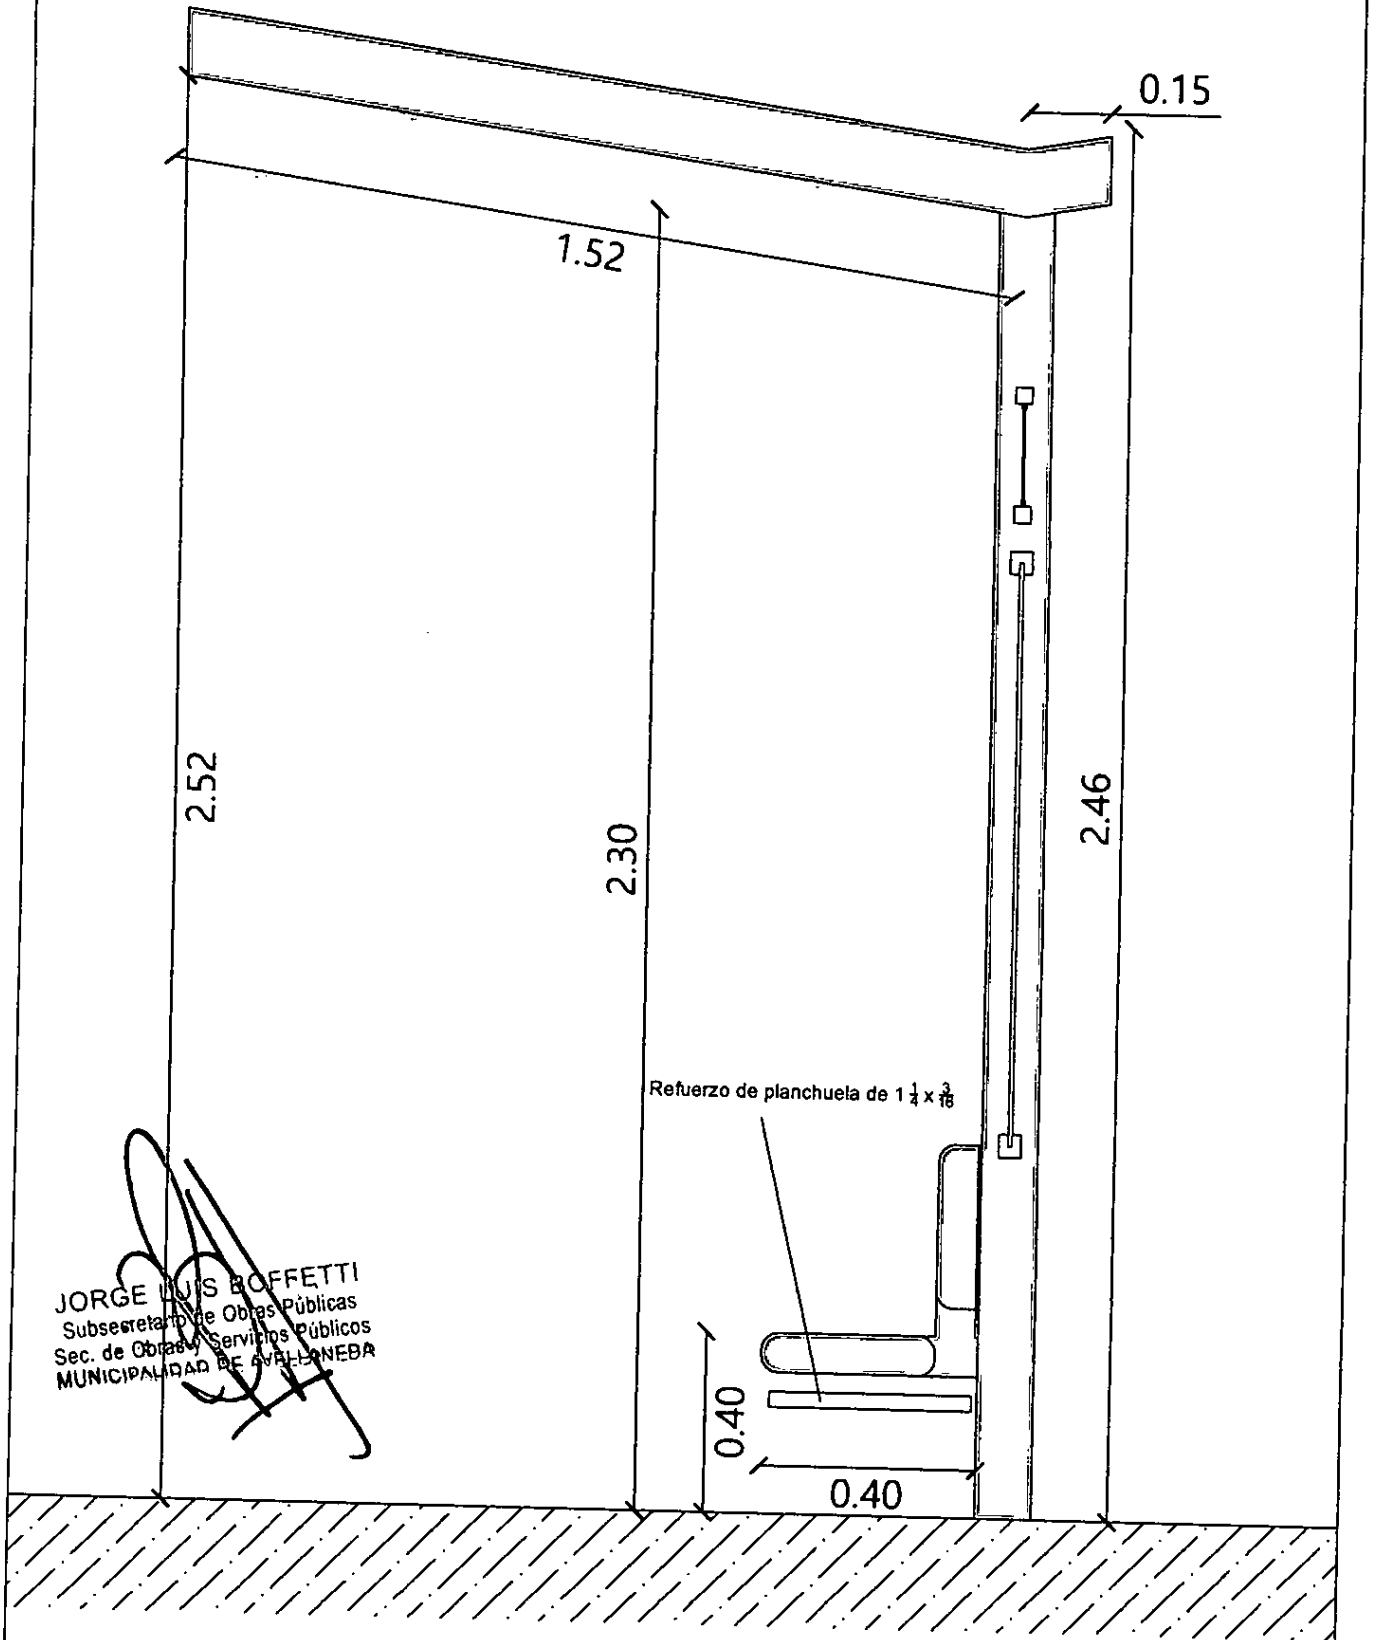

REFUGIO PARA PARADA DE COLECTIVO

DETALLE DE REFUGIO
Exp: 80.750/2020 O.C N° 467

SUBSECRETARIA DE OBRAS PUBLICAS

Fecha: SEPTIEMBRE 2021

Escala: S/E

