

OBRA: “CONSTRUCCION PARQUE MUSEO DEL FUTBOL - ETAPA 4”

BASES Y CONDICIONES LEGALES PARTICULARES

ARTICULO 1º: OBJETO DE LA LICITACIÓN: La presente Licitación Pública está destinada a la contratación, Mano de obra, Materiales y Equipos para la Construcción del Parque museo del futbol, etapa 4 entre las calles Colón, Diego A. Milito y Arenales, partido de Avellaneda.

ARTICULO 2º: PRESUPUESTO OFICIAL: El presupuesto oficial a mes de Septiembre del 2022 asciende a la suma de Pesos ciento veintidós millones setecientos cinco mil novecientos setenta y ocho con 60/100 (\$122.705.978,60). Las ofertas deberán presentarse a valor final, teniendo en cuenta que el precio cotizado deberá incluir el I.V.A, atento que la Municipalidad es Sujeto Exento frente al I.V.A.

ARTICULO 3º: SISTEMA DE CONTRATACIÓN: La contratación se realiza bajo la modalidad del Sistema de Ajuste Alzado.

ARTICULO 4º: FORMA DE COTIZAR: Los oferentes deberán cotizar un precio único por cada Renglón, pudiéndose cotizar la totalidad de los mismos o solo aquellos en los que se encuentren interesados. Asimismo deberán presentar, a los efectos de simplificar la certificación de los trabajos ejecutados en cada periodo, la planilla anexa general a la fórmula de propuesta general y la correspondiente al Renglón ofertado en caso de no cotizar la totalidad de los Renglones, consignando los precios unitarios para cada ítem estipulando el aumento o disminución porcentual respecto al Presupuesto Oficial. Las cantidades indicadas en dichas planillas son meramente referenciales y cada oferente deberá elaborar su propio cómputo a los efectos de realizar su cotización.

ARTICULO 5º: PLAZO DE EJECUCIÓN: El plazo de ejecución de la obra será de ciento cincuenta (150) días corridos, no aceptándose propuestas que establezcan otro plazo.

ARTICULO 6º: GARANTÍA DEL CONTRATO: El adjudicatario afianzará su cumplimiento con un fondo del 5% (cinco por ciento) del monto contractual que deberá ser integrado en cualquiera de las formas establecidas en el Art. 3.4 de las bases y condiciones legales generales, contempladas en los incisos a-b-c-d, del Art. 2.2. En caso de constituirse la garantía de contrato mediante póliza de seguro deberán constar, como asegurador y beneficiario, la Municipalidad de Avellaneda, quien en caso de incumplimiento podrá ejecutarla en forma particular o conjunta, conforme los términos del artículo 844 y concordantes del Código Civil y Comercial.

ARTICULO 7º: INSCRIPCIÓN EN EL REGISTRO GENERAL Y/O CONTRATISTAS DE LA MUNICIPALIDAD DE AVELLANEDA: Se exigirá que los oferentes estén inscriptos en el Registro General y/o contratistas de la Municipalidad de Avellaneda o su inscripción provisoria, la que deberá estar resuelta antes de la adjudicación.

ARTICULO 8º: GASTOS ADMINISTRATIVOS: Los oferentes deberán tener en cuenta al formular la propuesta, que además de la garantía de contrato y fondo de reparo que fija las Bases y Condiciones Legales Generales, el adjudicatario deberá depositar en la Tesorería el 1‰ (uno por mil) del Presupuesto Oficial, antes de la firma del contrato, en concepto de Gastos administrativos, según Ordenanza General 165/73.

ARTICULO 9º: FORMA DE CERTIFICACIÓN: Los certificados se extenderán al Contratista mensualmente en base a la medición de los trabajos ejecutados en el período que se certifiquen. De los certificados de obra se retendrá un 5% como Garantía Fondo de Reparación.

Al final de cada mes calendario se realizará la medición de los trabajos realizados labrándose el acta correspondiente conformada por el CONTRATISTA y la Inspección de Obra. Durante la medición de las tareas, la Inspección de Obra y el Representante Técnico del CONTRATISTA evaluarán las tareas descriptas en la división por ítems y consignarán el avance físico correspondiente al período medido.

ARQ. MARIANELA MACHADO
Directora General de Espacio Público
Secretaría de obras y Servicios Públicos
MUNICIPALIDAD DE AVELLANEDA

El Certificado Mensual de Avance de Obra deberá ser acumulativo, es decir, comprenderá la totalidad de los trabajos ejecutados desde el comienzo de la obra hasta la fecha de la última medición y su valor parcial estará dado por su excedente sobre el total del certificado anterior.

Aún en caso de disconformidad del CONTRATISTA con el resultado de las mediciones, el certificado se deberá confeccionar con el criterio sustentado por la Inspección de Obra, haciéndose posteriormente, si correspondiera, la rectificación pertinente o difiriendo para la liquidación final el ajuste de las diferencias sobre las que no hubiera acuerdo. Los certificados serán confeccionados por el Contratista en original y tres (3) copias y serán presentados ante la Subsecretaría de Infraestructura para su conformación y su posterior tramitación.

ARTICULO 10º: FONDO DE REPARO: Del importe de cada certificado de obra, se deducirá el 5% (cinco por ciento) para constituir el “FONDO DE REPARO” que se retendrá como Garantía de Obra.

En caso de constituirse el Fondo de Reparación mediante póliza de seguro deberán constar, como asegurador y beneficiario, la Municipalidad de Avellaneda, quien en caso de incumplimiento podrá ejecutarla en forma particular o conjunta, conforme los términos del artículo 844 y concordantes del Código Civil y Comercial.

Este Fondo de Reparación se retendrá hasta la Recepción Definitiva, de acuerdo con el sistema de restitución adoptado, el mismo se constituirá hasta el vencimiento de las obligaciones contraídas, siendo causal de rechazo la fijación de fechas estimativas.

En caso de ser afectado por el pago de multas o reintegros que por cualquier concepto debiera efectuar el Contratista, deberá este reponer la suma afectada en el plazo perentorio de diez (10) días hábiles, bajo apercibimiento de Rescisión de Contrato.

ARTICULO 11º: REPRESENTANTE TÉCNICO: Antes de la iniciación de los trabajos y en cumplimiento de la Ley 4048, el Representante Técnico deberá presentar el contrato profesional visado por el Colegio respectivo y la Caja de Previsión Social según lo establecido por la legislación vigente. Además, con cada certificado deberá agregar constancia del cobro de honorarios y del depósito previsional correspondiente.

ARTICULO 12º: HONORARIOS PROFESIONALES: Los honorarios profesionales por representación técnica calculados de acuerdo con el arancel vigente, deberán ser incluidos en el valor de la oferta.

ARTICULO 13º: IDENTIFICACIÓN DE MÁQUINAS Y VEHÍCULOS: La totalidad de las máquinas y vehículos afectados a la obra deberán identificarse con un cartel con la leyenda "AL SERVICIO DE LA MUNICIPALIDAD DE AVELLANEDA" cuyas dimensiones serán indicadas por la Inspección.

ARTICULO 14º: PLAZO DE GARANTÍA: El plazo de garantía de obra será de trescientos sesenta y cinco (365) días corridos a partir de la Recepción Provisoria. Durante ese lapso el Contratista estará obligado a efectuar repasos y/o reparaciones si se comprobaran deficiencias en el comportamiento de las obras. Cuando se sospeche que existen vicios en trabajos no visibles, la Inspección podrá ordenar las demoliciones o desmontajes y las reconstrucciones necesarias, para cerciorarse del fundamento de sus sospechas. El costo de esos trabajos será afrontado exclusivamente por el contratista. Si éste no los realizara, previa intimación y vencido el plazo otorgado para su ejecución, la Municipalidad podrá efectuarlos por cuenta de aquél. El importe resultante será descontado de cualquier suma que tenga al cobro el Contratista o en su defecto la Municipalidad podrá hacer uso de la garantía de obra.

ARQ. MARIANELA MACHADO
Directora General de Espacio Público
Secretaría de obras y Servicios Públicos
MUNICIPALIDAD DE AVELLANEDA

ARTICULO 15°: DOCUMENTACION INTEGRANTE DE LA OFERTA: El sobre N° 1 de la oferta, además de lo especificado en el Art. 2.3. de las Bases y Condiciones Legales Generales contendrá la siguiente documentación:

DOCUMENTOS QUE ESTABLECEN LAS CALIFICACIONES DEL OFERENTE:

A fin de que pueda adjudicársele el Contrato, todo Oferente deberá cumplir con los siguientes requisitos mínimos de calificación:

a) Tener experiencia como contratista principal en la construcción de por lo menos dos (2) obras de naturaleza, características y complejidad técnica similar a la obra que se licita. A fin de cumplir este requisito, las obras que se mencionen deberán estar terminadas dentro de los últimos cinco años.

En caso que el Oferente sea una Asociación de Empresas, si las obras que denuncia como antecedente las hubiera contratado como tal y con la misma integración podrá acreditar la información como perteneciente a ella para esta licitación; para los antecedentes aportados por los miembros de la Asociación que hubieran sido ejecutados por otra asociación en la que él fue miembro, se computará el valor del contrato ponderado por el porcentaje de participación del miembro en la asociación constructora de la obra.

El sobre N° 2 de la oferta, además de lo especificado en el Art. 2.3. de las Bases y Condiciones Legales Generales contendrá, con carácter de presentación excluyente, la siguiente documentación:

1) Fórmula de propuesta clara y concreta, incluyendo:

- a) Nota de fórmula de propuesta.
- b) Cómputo y presupuesto.
- c) Resumen de oferta con los rubros y totales en números y letras.

2) Análisis de precios (según Planilla Anexa).

3) Curva de inversión (según Planilla Anexa).

4) Plan Trabajos propuesto de acuerdo al plazo de ejecución, en forma gráfica y numérica, según se detalla a continuación:

- Desarrollo de los trabajos, en cantidad no menor a los ítems del presupuesto. Gráfico de Barras.
- Se acepta la programación por camino crítico, en cuyo caso se deberá presentar el correspondiente gráfico.
- Gráfico de las certificaciones mensuales de obra, parcial y acumulado en función del desarrollo anterior.

De estimarlo necesario, la Municipalidad podrá exigir en cualquier momento el detalle de personal ocupado, plantel, equipo y cualquier otro detalle que estime corresponder. El plan de trabajos será actualizado en función de cada variante autorizada por la Municipalidad.

5) Memoria Descriptiva de la metodología de trabajo a emplear, descripción detallada de la obra, etapas constructivas, procesos de montaje.

6) Detalle del personal mínimo que mantendrá afectado a las obras durante la vigencia del contrato.

7) Detalle de máquinas y equipos que afectará al desarrollo de los trabajos con especificación de sus características.

ARQ. MARIANELA MACHADO
Directora General de Espacio Público
Secretaría de obras y Servicios Públicos
MUNICIPALIDAD DE AVELLANEDA

8) Declaración jurada en la cual la Adjudicataria asume tomar conocimiento y cumplimiento de las exigencias de las empresas prestatarias de servicios públicos (redes de agua, cloaca, gas, electricidad, etc) para la tramitación de proyectos y la ejecución de las obras, además de los requerimientos exigidos por los organismos ferroviarios correspondientes.

ARTICULO 16º: ACLARACIÓN: El presente Pliego es copia del original que se encuentra en la Subsecretaría de Infraestructura, Secretaría de Obras y Servicios Públicos. El mismo estará a disposición de los interesados para su consulta y/o comparación, a fin de constatar la existencia de posibles errores de compaginación u omisiones.

ARTICULO 17º: PROVISIÓN DE ELEMENTOS: Los elementos deberán ser entregados en la Dirección de Espacio público, sita en el 4to piso del edificio Municipal Cristina Fernández de Kirchner; sita en San Martín 1351. Dichos elementos se deberán proveer antes de la fecha de inicio de obra.

El Contratista deberá proveer de los siguientes elementos a esta oficina:

- Diez (10) Pantalones de trabajo cargo Grafa triple costura, talles a confirmar
- Cuatro (4) Botines de seguridad “Ringo Work Ruler color marrón”, talles a confirmar
- Dos (2) Calculadoras científicas Marca Casio o similar.

ARTICULO 18º: EJECUCIÓN DE LOS TRABAJOS DE ACUERDO A SU FIN: El contratista ejecutará los trabajos de tal modo que resulten enteros, completos y adecuados a su fin en la forma que se infiere de los planos, especificaciones y demás documentos del contrato, aunque en ellos no figuren todos los detalles necesarios al efecto, sin que por ello tenga derecho a pago adicional alguno.

ARTICULO 19º: ENTREGA DEL TERRENO E INICIACIÓN DE LA OBRA: El Contratista queda obligado a comenzar los trabajos dentro de los diez (10) días corridos a partir de la fecha de orden de provisión, en cuya oportunidad se labrará el acta de iniciación de obra, entregándose en ese acto el terreno o lugar de trabajo. Se considerarán como justificación de atraso únicamente: a) razones climatológicas. b) impedimentos producidos por terceras partes en la reparación de instalaciones de servicios públicos afectadas por las obras.

No serán considerados los días no laborables por feriados, como así tampoco los días de obra por acciones de terceros anunciados con una anticipación no menor a los siete días corridos.

ARTICULO 20º: EXTRACCIONES Y DEMOLICIONES: Si para llevar a cabo las obras contratadas fuera necesario efectuar extracciones y/o demoliciones, según indiquen los planos y la documentación respectiva, los gastos que demanden dichos trabajos estarán a cargo del contratista.

ARTICULO 21º: REPRESENTANTE DEL CONTRATISTA: El Contratista deberá tener en obra, en forma permanente, una persona autorizada y aceptada por la Inspección de Obra, que lo represente cuando deba ausentarse y con quien la Inspección pueda entenderse de inmediato con respecto a los trabajos que se realizan. El Representante tendrá las debidas facultades para notificarse de las Ordenes de Servicio, darles cumplimiento o formular las observaciones y pedidos que las mismas dieran lugar. En este sentido queda establecido desde ya que el Contratista acepta la responsabilidad derivada de los actos y decisiones que tome su representante en la obra, sin limitación alguna.

ARTICULO 22º: PLANOS CONFORME A OBRA: No se considerará finalizada la obra hasta tanto el Contratista haya presentado los "Planos conforme a Obra" y estos sean aprobados por la Inspección de Obra.

ARQ. MARIANELA MACHADO
Directora General de Espacio Público
Secretaría de obras y Servicios Públicos
MUNICIPALIDAD DE AVELLANEDA

ARTICULO 23º: RECEPCION PROVISORIA: La obra será recibida provisoriamente por la inspección "Ad Referéndum" de la autoridad competente, cuando se encuentre terminada con arreglo al contrato y se hayan cumplido satisfactoriamente las pruebas establecidas en las Especificaciones Técnicas. Se labrará un acta en presencia del Contratista o de su representante debidamente autorizado, a menos que aquel declare por escrito querrenuncia a tal derecho y que se conformará de antemano con el resultado de la operación.

En dicha acta se consignará:

- La fecha de la efectiva terminación de los trabajos, a partir de la cual correrá el plazo de garantía.
- Su ajuste a las estipulaciones del contrato.
- Las modificaciones o deficiencias que se notaren.

En caso de que el Contratista se negare a presenciar o de que no contestara a la invitación, la cual deberá hacerse por Orden de Servicio u otra forma fehaciente de notificación, la Municipalidad efectuará por sí la diligencia dejando constancia de la citación al Contratista y la no comparecencia del mismo.

ARTICULO 24º: RECEPCION DEFINITIVA: El último día hábil dispuesto como vencimiento del contrato, con más la ampliación que en cada caso se hubiere dispuesto, o en su caso, al vencimiento del plazo de garantía, la Municipalidad conjuntamente con el Contratista labrarán un Acta de Recepción Definitiva; caso contrario, se determinarán los trabajos de reparación y mantenimiento integral que faltaren ejecutar hasta esa fecha, estableciéndose un plazo determinado para terminar los mismos, sin perjuicio de las sanciones que pudieran corresponderle al Contratista, de acuerdo a lo establecido en el presente Pliego. Vencido ese plazo se volverán a inspeccionar las instalaciones observadas para verificar la correcta ejecución de los trabajos requeridos. De resultarsatisfactorios se labrará el Acta de Recepción Definitiva, en la que se dejará constancia:

- Que será "Ad Referéndum" del Intendente Municipal.
- El grado de bondad de las obras e instalaciones realizadas por el Contratista.
- Del cumplimiento de los trabajos que debió realizar después de las Recepción Provisoria.
- Del ajuste de las obras a las estipulaciones contractuales.

ARTICULO 25º: MULTAS POR RETARDO EN LA TERMINACIÓN DE LA OBRA: Si las obras contratadas no se terminaran dentro del plazo contractual por causas imputables al Contratista, esto lo hará pasible de una multa, la que será calculada mediante las siguientes expresiones:

A- Cuando la demora no exceda la cuarta parte del plazo contractual:

$$M=0,12 \text{ C / P}$$

B- Cuando se haya excedido el período anterior:

$$M=0,28 \text{ C / P}$$

Los montos resultantes serán acumulativos. En las expresiones anteriores las letras tienen el siguiente significado: M: Importe de la multa a aplicar por día laborable de demora, expresado en pesos por día laborable (\$/dl).

C: Monto del contrato expresado en pesos (\$).

P: Plazo contractual de ejecución expresado en días laborables (dl.).

Cuando existan recepciones parciales, el valor C a aplicar en la fórmula será igual al monto de la obra pendiente derecepción.

ARQ. MARIANELA MACHADO
Directora General de Espacio Público
Secretaría de obras y Servicios Públicos
MUNICIPALIDAD DE AVELLANEDA

ARTICULO 26°: DEVOLUCION DE LA FIANZA CONTRACTUAL: La fianza contractual o el saldo que hubiere de ella, le será devuelta al Contratista después de aprobada la Recepción Definitiva de las Obras y una vez satisfechas las indemnizaciones por daños y perjuicios o cualquier otra deuda que corra por su cuenta. En casos de Recepciones Definitivas parciales, el Contratista tendrá derecho a que se libere o devuelva la parte proporcional de la fianza contractual.

ARTICULO 27°: VISTAS FOTOGRAFICAS: El contratista deberá presentar mensualmente y durante todo el transcurso de la obra documentación fotográfica (mínimo 6) de las obras realizadas. Dichas fotografías deberán describir el estado de los trabajos antes, durante y después de realizados los mismos.

ARTICULO 28°: UNION DE LAS OBRAS NUEVAS CON LAS EXISTENTES: Cuando las obras a ejecutar debieran ser unidas o pudieran afectar de cualquier forma obras existentes, los trabajos necesarios para tal fin estarán a cargo del Contratista y se considerarán comprendidas, sin excepción, en la propuesta aceptada:

- a) La reconstrucción de todas las partes removidas y la reparación de todos los desperfectos que a consecuencia de los trabajos licitados se produzcan en las obras existentes.
- b) La provisión de todos los materiales y la ejecución de todos los trabajos necesarios para unir las obras licitadas con las existentes.

Todo material o trabajo ejecutado en virtud de este artículo reunirá calidad, tipo, forma y demás requisitos equivalentes u análogos a los similares previstos y existentes, según corresponda a juicio de la Inspección de Obra.

ARTICULO 29°: SUPERINTENDENCIA DE LOS TRABAJOS: La misma estará a cargo del organismo dependiente de la Secretaría de Obras Públicas y Servicios Públicos responsable de la obra y se hará efectiva por intermedio de la Inspección, a la que el Contratista facilitará la vigilancia y control de las obras. El Contratista y su personal cumplirán las instrucciones y órdenes impartidas por la Inspección.

La inobservancia de esta obligación, los actos de cualquier índole que perturben la marcha de las obras, harán pasible al culpable de su inmediata expulsión del lugar de los trabajos.

ARTICULO 30°: ORDENES DE SERVICIO: Las Ordenes de Servicio que la Municipalidad imparta durante la ejecución de las obras serán cronológicamente consignadas por triplicado, en un libro a proveer por el Contratista, foliado, sellado y rubricado por la Municipalidad, que la Inspección guardará en el obrador o en su oficina. Se considerará que toda orden de servicio está comprendida dentro de las estipulaciones del Contrato y que no importa modificación de lo pactado ni encargo de trabajos adicionales. Cuando el contratista considere que una Orden de Servicio exceda los términos del contrato, se deberá notificar de ella sin perjuicio de presentar dentro del término de cinco (5) días corridos a partir de la fecha en que fuera notificado, un reclamo claro y terminante, fundamentando detalladamente las razones que lo asisten para observar la orden recibida.

Transcurrido el plazo anterior sin hacer uso de sus derechos, el Contratista quedará obligado a cumplir la orden de inmediato, sin poder efectuar ulteriores reclamaciones por ningún concepto.

Sin perjuicio de las penalidades establecidas en este Pliego, cuando el Contratista demore más de diez (10) días corridos el cumplimiento de la Orden de Servicio impartida, la Municipalidad podrá rescindir el contrato por culpa del Contratista.

ARTICULO 31°: PEDIDOS DE LA EMPRESA: La relación entre el Contratista y la Municipalidad se efectuará por medio de un libro de Pedidos de la Empresa, el que se llevará por triplicado y estará foliado, sellado y rubricado por la Municipalidad, notificándose en él a la Inspección de todas las solicitudes vinculadas al contrato. Dicho libro se encontrará en poder del Representante Técnico de la Empresa Contratista.

ARQ. MARIANELA MACHADO
Directora General de Espacio Público
Secretaría de obras y Servicios Públicos
MUNICIPALIDAD DE AVELLANEDA

ARTÍCULO 32: DOCUMENTACION DE LA OBRA: El Contratista deberá conservar en la obra una copia ordenada de los documentos del contrato, a los efectos de facilitar el debido contralor e inspección de los trabajos que se ejecuten.

ARTICULO 33º: ORDEN DE APLICACIÓN DE LOS DOCUMENTOS TÉCNICOS: En caso de discrepancia la interpretación de la documentación contractual se regirá por los siguientes principios, salvo mención en contraespecto al punto cuestionado:

- Concepción general: de lo particular a lo general.
- Concepción cronológica: de lo posterior a lo anterior.
- Concepción técnica: 1º Contrato - 2º Pliegos - 3º Planos - 4º Presupuesto.
- La cifra prevalece a la escala.

ARTICULO 34º: PROTOCOLO ANTE COVID-19: Se deberá implementar un protocolo ante la pandemia de Covid- 19, esto implica protección de los empleados, lineamientos de higiene personal, el traslado desde y hacia el lugar de trabajo y todo lo establecido en la normativa vigente establecida por el Gobierno Nacional, Provincial y Municipal.

El no cumplimiento de este artículo será causal directo de suspensión de obra y cobro de multa.

ARTICULO 35º: VISITA DE OBRA: La visita de Obra podrá realizarse hasta 48 horas antes de la apertura de ofertas, de Lunes a Viernes de 9:00hs a 15:00Hs, previa coordinación con la Dirección General de Espacio Público de la Municipalidad de Avellaneda, comunicándose al (+54 11) 6089-8300 int. 2069, o via mail a través de espaciopublicoavellaneda@gmail.com.

ARQ. MARIANELA MACHADO
Directora General de Espacio Público
Secretaría de obras y Servicios Públicos
MUNICIPALIDAD DE AVELLANEDA

OBRA: “CONSTRUCCION PARQUE MUSEO DEL FUTBOL - ETAPA 4”

ESPECIFICACIONES TECNICAS GENERALES

CAPITULO I - DISPOSICIONES Y OBRAS PRELIMINARES

1 - ALCANCE DE ESTE PLIEGO

El Pliego de Especificaciones Técnicas Generales y Particulares tiene como finalidad dar el lineamiento de las especificaciones referentes a las cualidades que deberán reunir los materiales y elementos a aplicar en las obras que se licitan.

En él se estipulan también las condiciones y relación en que debe desenvolverse el Contratista en lo que se refiere a la realización y marcha de los trabajos que se especifican y a las instrucciones, supervisión y/o aprobación que deba requerir a la Inspección para su correcta ejecución.

Esta enunciación se entenderá como no excluyente de los trabajos que el Contratista deba realizar para completar las obras de acuerdo a su fin. El Contratista solicitará con la debida antelación instrucciones de la Inspección, debiendo tomar todos los recaudos para la correcta finalización de la obra cumpliendo las normas y reglas del arte.

2 - NORMAS Y REGLAMENTOS

Complementando lo indicado en este pliego y mientras no se opongan a lo que en él se expresa, serán de aplicación las normas y reglamentos que por razones de jurisdicción correspondan, tanto municipales como de entes oficiales y/o privados. En caso de existir divergencias entre este pliego y dichas Normas y Reglamentos es obligación del Contratista poner en conocimiento de la Inspección esta situación, previo a la realización de los trabajos a fin de que ésta determine la actitud a seguir.

El Contratista cotizará las obras licitadas completando las Planillas adjuntas. En el caso de que los oferentes, durante el período de análisis de la documentación detectarán algún rubro o tarea faltante, deberán comunicarlo de inmediato al Comitente quien, a los efectos de salvaguardar la igualdad de los oferentes dará por Circular las instrucciones de cómo proceder. De no actuar del modo señalado se considerará que no los hay y que han sido incluidos en la cotización, prorrates en los precios de los rubros establecidos en dicha planilla, entendiéndose la oferta como completa y cubriendo todos los trabajos necesarios.

3 - MANO DE OBRA, HERRAMIENTAS Y EQUIPOS

El Contratista deberá proveer todo el personal necesario para la correcta ejecución de las obras, ya sea propio o de subcontratista. Dicho personal deberá ser suficientemente capacitado y dirigido en todos los casos por capataces idóneos.

Con igual criterio empleará todas las herramientas, implementos y equipos que el sistema constructivo adoptado requiera en cada rubro, durante todo el proceso de ejecución.

La Inspección podrá exigir el cumplimiento de estos aspectos ante cualquier carencia que detecte durante la marcha de los trabajos.

ARQ. MARIANELA MACHADO
Directora General de Espacio Público
Secretaría de Obras y Servicios Públicos
MUNICIPALIDAD DE AVELLANEDA

4 - MATERIALES Y ELEMENTOS, MARCAS Y ENVASES

Los materiales o elementos que se detallan en este Pliego de Especificaciones Técnicas Particulares reúnen las cualidades y características que los locales habilitados al uso requieren, entendiéndose por cualidades aspectos como: calidad, comportamiento, resistencia, durabilidad, fácil higiene y mantenimiento, etc. y por características: formato, dimensiones, textura, color, forma de colocación, etc.

Dichas especificaciones serán las que compondrán la oferta básica de cotización obligatoria, lo que posibilitará que todos los oferentes coticen lo mismo y a su vez sean evaluadas las ofertas en pie de igualdad.

Además de cotizar la oferta básica, los oferentes podrán cotizar materiales ó elementos en todos los rubros en que se desee hacerlo, constituyendo las mencionadas cualidades y características de los materiales o elementos especificados el límite inferior de comparación, que los materiales o elementos ofrecidos deberán igualar o superar en la evaluación de las ofertas.

Las marcas y envases que se mencionan en la documentación contractual tienen por finalidad concretar las cualidades y características mínimas, en los casos en que no hay otra manera de especificarlo debido a que la descripción del elemento en sí, es establecer en forma implícita la marca en cuestión.

El Contratista podrá suministrar productos de las marcas y tipos específicos o de otros similares ó equivalentes, entendiéndose estos términos como sinónimos, quedando en este último caso por su cuenta y a sus expensas demostrar la similitud ó equivalencia y librado al solo juicio de la Inspección aceptarla o no. En cada caso el Contratista deberá comunicar a la Inspección con la anticipación necesaria las características del material o dispositivo que propone incorporar a la obra, a los efectos de su aprobación.

En todos los casos se deberán efectuar las inspecciones y aprobaciones normales, a fin de evitar la incorporación a la obra de elementos con fallas o características defectuosas.

Los materiales en general serán de los mejores en su clase respondiendo en cualidades y características a las especificaciones contenidas en las normas IRAM.

Todos los materiales envasados lo serán en envases originales, perfectamente cerrados, con cierre de fábrica.

Cuando se prescriba el uso de materiales aprobados, deberán llevar además la constancia de aprobación, en el rótulo respectivo.

Los materiales, instalaciones sustancias, etc., que no se ajusten a las disposiciones precedentes, o cuyos envases tuvieran signos de haber sido violados, serán rechazados por la Inspección, debiendo el Contratista retirarlos de inmediato de la obra a su cargo dentro del plazo que la respectiva Orden de Servicio establezca. Transcurrido ese plazo sin que el Contratista haya dado cumplimiento a la orden, dichos materiales o elementos podrán ser retirados de la obra por la Inspección estando a cargo del Contratista todos los gastos que se originen por esta causa.

Los materiales y elementos defectuosos o rechazados que llegasen a colocarse en la obra, del mismo modo que los de buena calidad puesta en desacuerdo con las reglas del arte, serán reemplazados por el Contratista, estando a su cargo los gastos de toda suerte a que los trabajos de sustitución dieren lugar.

Todos los materiales deberán permanecer resguardados y correctamente acopiados, según corresponda y se exija en cada tipo de material y será responsabilidad exclusiva del Contratista la seguridad de los mismos.

ARQ. MARIANELA MACHADO
Directora General de Espacio Público
Secretaría de Obras y Servicios Públicos
MUNICIPALIDAD DE AVELLANEDA

5 – MUESTRAS

El Contratista presentará para la aprobación de la Inspección y previo a su ejecución, muestras en tamaño natural de todos los materiales que a criterio de la misma requieran dicho trámite.

Sin perjuicio de lo antedicho se establece que entre ellos se encontrarán todos aquellos materiales que una vez aplicados en las obras queden a la vista formando las terminaciones, tales como mosaicos, baldosas, cerámicos, azulejos, carpetas, membranas, tejas, vidrios, etc.

Con el mismo criterio el Contratista deberá presentar muestras de elementos o equipos tales como carpinterías, artefactos y accesorios de todas las instalaciones a realizar, incluyendo en las mismas todos los componentes propios del sistema, necesarios para su completa y correcta instalación y funcionamiento.

En el caso de equipos especiales se suministrarán catálogos o la ampliación de informaciones que solicite la Inspección.

Cualquiera de esos elementos que servirán de cotejo y control de las partidas que ingresen a obra podrá ser utilizado en obra como último elemento a colocar de cada tipo.

También el Contratista deberá efectuar los tramos de muestra que indique la Inspección pudiendo en caso de ser aceptadas incorporarse a la obra en forma definitiva.

Dichos tramos contendrán no sólo la totalidad de los elementos que lo componen, sino que se efectuarán con las terminaciones proyectadas.

Cualquier diferencia entre las muestras ya aprobadas y el material o elementos a colocar podrá ser motivo al rechazo de dichos materiales o elementos siendo el Contratista el único responsable de los perjuicios que se ocasionen.

No se admitirá cambio alguno de material que no esté autorizado por la Inspección.

Las muestras deberán evidenciar los aspectos que no surjan de la documentación técnica, pero que sean necesarios para resolver ajustes o perfeccionamientos de los detalles constructivos, conducentes a una mejor realización.

Al efecto del guardado de las muestras presentadas, el Contratista habilitará un lugar del obrador, adecuado a tal fin y será responsable de su mantenimiento y custodia.

6 - REUNIONES DE COORDINACION

El Contratista deberá considerar entre sus obligaciones, la de asistir con la participación de su Representante Técnico a reuniones promovidas y presididas por la Inspección a los efectos de obtener la necesaria coordinación entre las empresas participantes, suministrar aclaraciones a las prescripciones de los Pliegos, evacuar cuestionarios de interés común, facilitar y acelerar toda intercomunicación en beneficio de la obra y del normal desarrollo del Plan de Trabajo.

Para asegurar el cumplimiento de esta obligación, el Contratista deberá comunicar y transferir el contenido de esta disposición a conocimiento de los Subcontratistas.

ARQ. MARIANELA MACHADO
Directora General de Espacio Público
Secretaría de Obras y Servicios Públicos
MUNICIPALIDAD DE AVELLANEDA

7 – AGUA PARA CONSTRUIR

El agua deberá ser apta para la ejecución de la obra y su obtención y consumo será costado por el Contratista, a cuyo cargo estará el pago de todos los derechos que pudieran corresponder, por ese concepto, los que no serán específicamente reembolsados, considerándose todo ello incluido en la propuesta adjudicataria.

8 – ILUMINACION Y FUERZA MOTRIZ

Toda la iluminación necesaria, como así también nocturna, estará a cargo del Contratista y se ajustará a las exigencias y requerimientos de la obra y a las indicaciones de la inspección.

En todos los casos el Contratista deberá someter a aprobación de la inspección las especificaciones, esquemas, etc. de las instalaciones eléctricas provisionales que se propone ejecutar.

La obtención y el consumo de energía para la ejecución de la obra, como así también para la iluminación de que se trata antes, serán costados por el Contratista, a cuyo cargo estará el tendido de las líneas provisionales, con ajuste a las exigencias de carácter técnicos reglamentarios para dichas instalaciones. El pago de todos los derechos por tal concepto, que estará a su cargo y costo, no le serán específicamente reembolsados, considerándose todo ello incluido en la propuesta adjudicataria. Asimismo, correrá por cuenta del Contratista, la provisión de Fuerza Motriz para los equipos e implementos de construcción, sean estos de uso propio, o de uso de subcontratistas.

ARQ. MARIANELA MACHADO
Directora General de Espacio Público
Secretaría de Obras y Servicios Públicos
MUNICIPALIDAD DE AVELLANEDA

OBRA: “CONSTRUCCION PARQUE MUSEO DEL FUTBOL - ETAPA 4”

ESPECIFICACIONES TÉCNICAS PARTICULARES

ARTÍCULO 1: TAREAS PRELIMINARES (ITEM 1)

1.1. DEMOLICIÓN DE VEREDAS EXISTENTES (ITEM 1.1)

Será responsabilidad de la empresa contratista demoler las veredas existentes, previamente acordadas con la inspección de obra. Esto Incluye veredas de hormigón armado y solados de cualquier tipo.

Los materiales de estas demoliciones serán trasladados al sitio de destino final, establecido e informado.

1.1.1. RETIRO A VOLQUETES

La tarea implica el traslado de todos aquellos elementos que fuera necesario desplazar para ejecutar las tareas correspondientes. Si fuera necesarios reponerlos al finalizar la obra, los elementos serán dispuestos en una zona a acordar con la Inspección de Obra en condiciones de que no sufran deterioro. En caso de no deber reponerlos, serán retirados por medio de volquetes.

1.1.2. FORMA DE MEDICION Y PAGO

Este ítem se medirá por metro cuadrado (m²) de vereda existente demolida conforme a las Especificaciones y proyecto que forman parte de este Pliego y se pagará de acuerdo al precio unitario que surja del contrato.

Incluye la provisión de mano de obra, equipos, materiales y todo lo necesario para la correcta realización del ítem.

1.2. REPLANTEO (ITEM 1.2)

El Contratista realizará la verificación dimensional de medidas, ángulos y pendientes de escurrimiento, poniendo en conocimiento de la Inspección cualquier diferencia que surja.

El replanteo será ejecutado por el Contratista y verificado por la Inspección, previo a dar comienzo a los trabajos.

Los ejes principales de replanteo y los referentes de nivelación serán materializados mediante mojones de mampostería, convenientemente protegidos y señalizados en forma indeleble y permanente.

El Contratista procederá al exacto trazado de las veredas, solados, construcciones, etc., empleando para ello caballetes de madera y alambres o tanza tensados. Dichos alambres no serán retirados hasta tanto los elementos a replantear alcancen la altura de los mismos.

El trazado de las obras se ajustará estrictamente a las indicaciones que impartiére la Inspección.

Cualquier trabajo extraordinario, o aún demoliciones, que fuere menester efectuar con motivo de errores habidos en el replanteo, será por cuenta y cargo del Contratista, aun cuando la Inspección se hallare presente al momento de ejecutar los trabajos observados.

ARQ. MARIANELA MACHADO
Directora General de Espacio Público
Secretaría de obras y Servicios Públicos
MUNICIPALIDAD DE AVELLANEDA

1.2.1. FORMA DE MEDICION Y PAGO

Este ítem se medirá por metro cuadrado (m^2) de replanteo conforme a las Especificaciones y proyecto que forman parte de este Pliego y se pagará de acuerdo al precio unitario que surja del contrato.

Incluye la provisión de mano de obra, equipos, materiales y todo lo necesario para la correcta realización del ítem.

1.3. MOVIMIENTO DE SUELO, NIVELACION Y COMPACTACION (ITEM 1.3)

La inspección de obra fijará las pautas y niveles materializados en puntos fijos surgidos de la verificación realizada en el ítem 1.2, donde el nivel ± 0.00 estará determinado por los terrenos de edificación existente. Los niveles se utilizarán para realizar el perfilado, movimiento de suelos, compactado y nivelación del terreno donde se construirá el proyecto.

El aporte de suelo seleccionado no deberá contener, ramas, raíces, hierbas u otras sustancias putrescibles, como asimismo todo material que se encuentre en él y entorpezca los trabajos.

El equipo usado para las tareas de apisonado, relleno y compactación de terreno será una máquina compactadora o retroexcavadora. En caso que sea necesario, se utilizará para el retiro de tierra un Mini cargador (Bob Cat) o pala cargadora, camiones y volquetes para la limpieza

Para la aprobación de las tareas, la Inspección de obra validará que el contratista haya tomado en consideración los niveles y espesores de suelo. También juzgará la adecuada preparación del suelo, la adecuada capacidad de apoyo de los materiales a los niveles excavados y aceptación del material disponible para relleno.

Todos los trabajos serán realizados de acuerdo a las reglas del arte del buen construir, en los casos en que no haya sido ejecutado satisfactoriamente, deberá ser corregido de acuerdo a la forma aprobada por la inspección.

1.3.1. FORMA DE MEDICION Y PAGO

Este ítem se medirá por metro cúbico (m^3) de movimiento de suelo, nivelación y compactación conforme a las Especificaciones y proyecto que forman parte de este Pliego y se pagará de acuerdo al precio unitario que surja del contrato.

Incluye la provisión de mano de obra, equipos, materiales y todo lo necesario para la correcta realización del ítem.

1.4. LIMPIEZA PERIÓDICA Y FINAL DE OBRA (ITEM 1.4)

Durante la ejecución de los trabajos y diariamente el Contratista deberá mantener limpio y libre de residuos el recinto de la obra, estando obligado además a efectuar limpiezas periódicas de eliminación de hierbas, yuyos y malezas en todos los sectores comprendidos dentro de las zonas cercadas de la obra.

Al finalizar los trabajos el Contratista entregará la obra perfectamente limpia y en condiciones de habilitación, sea ésta de carácter parcial y/o provisional y/o definitivo incluso el repaso de todo elemento o estructura que haya quedado sucio y requiera lavado como vidrios, revestimientos, escaleras y solados, artefactos eléctricos y sanitarios, equipos en general y cualquier otra instalación.

La Inspección está facultada para exigir, si lo creyera conveniente, la intensificación de limpiezas periódicas

ARQ. MARIANELA MACHADO
Directora General de Espacio Público
Secretaría de obras y Servicios Públicos
MUNICIPALIDAD DE AVELLANEDA

1.4.1. FORMA DE MEDICION Y PAGO

Este ítem se medirá por metro cuadrado (m²) de limpieza, conforme a las Especificaciones y proyecto que forman parte de este Pliego y se pagará de acuerdo al precio unitario que surja del contrato.

Incluye la provisión de mano de obra, equipos, materiales y todo lo necesario para la correcta realización del ítem.

1.5. CERCO DE OBRA

El Contratista tendrá la obligación de mantener cerrado el recinto de la obra de acuerdo a las exigencias municipales propias del lugar de emplazamiento de las obras en los límites externos en contacto con la vía pública.

El recinto de las obras deberá tener, convenientemente ubicados, portones y puertas de entrada propios suficientemente robustos como para garantizar la seguridad del cerramiento. A través de ellos ingresarán personal y materiales a la obra.

El cerco de obra podrá ser ejecutado mediante un posteado de parantes de madera de 2 x 2", los que se empotrarán sobre base (sin empotrar en el pavimento de hormigón o asfalto, cada 5 metros como mínimo, y una malla Plástica Naranja Perimetral de Seguridad de 1,00 metros de altura. La malla deberá estar correctamente tensada con el fin de evitar caídas del cerco que permitan el ingreso de particulares a la Obra.

La empresa tendrá a su cargo la seguridad de la obra mediante el sistema que la misma disponga.

ARTÍCULO 2: CONTRAPISOS, CARPETAS Y SOLADOS (ITEM 2)

2.1. INSPECCIONES

Todos los trabajos de Hormigón Armado deberán ser aprobados por la Inspección y el Contratista deberá ajustarse a las órdenes impartidas en todo lo referente a la ejecución, uso, terminaciones y calidad de los materiales.

La empresa Contratista no podrá realizar ninguna tarea de hormigonado sin la previa aprobación mediante orden de servicio de las armaduras colocadas, encofrados y del hormigón a colocar, debiendo en todos los casos facilitar los medios necesarios para que la Inspección realice las mediciones y toma de muestras necesarias.

Cuarenta y ocho horas antes del hormigonado de cualquier estructura, el Contratista deberá solicitar por escrito, en el libro de Notas de Pedido, la Inspección previa que autorice su ejecución. La Inspección hará por escrito en el libro de Órdenes de Servicio las observaciones pertinentes y en el caso de no ser necesario formularlas, extenderá el correspondiente conforme.

En el caso de existir observaciones, el Contratista deberá efectuar las rectificaciones y correcciones dispuestas por la Inspección, a su exclusivo cargo, sin derecho a reclamación alguna.

El Contratista demostrará, además, que dispone en obra de todos los materiales necesarios y equipos adecuados, en óptimo funcionamiento, como para no interrumpir los trabajos de hormigonado.

Queda terminantemente prohibido hormigonar cualquier sector de la estructura sin tener en el libro de Órdenes de Servicio, la autorización escrita de la Inspección. Esta, a su solo juicio, podrá disponer la demolición de lo ejecutado sin su conformidad a cargo del Contratista, y sin compensación.

Iguales acciones serán dispuestas por la Inspección cuando no se hayan cumplimentado algunos de los requisitos expuestos en los párrafos anteriores o en casos, tales como incumplimiento de las tolerancias constructivas, detalles con mala terminación, fisuraciones y/o deformaciones excesivas, etc. que permitan inferir posibles deficiencias estructurales.

ARQ. MARIANELA MACHADO
Directora General de Espacio Público
Secretaría de obras y Servicios Públicos
MUNICIPALIDAD DE AVELLANEDA

2.2. EJECUCION VEREDAS DE HORMIGON PEINADO (INCLUYE REFUERZO) (ITEM 2.1)

Se procederá a la ejecución de un piso de hormigón de 8 cm. de espesor. El mismo deberá ser elaborado en planta, del tipo H21 o superior. Se incluye la colocación de malla sima y/o fibra y será contenido con reglas metálicas.

Una vez volcado el hormigón, será ligeramente comprimido y alisado hasta que el agua comience a refluir por la superficie. Una vez emparejada la superficie se espolvoreará con una mezcla en seco de cemento portland y endurecedor cuarcítico en las siguientes proporciones:

- 3 Kg. endurecedor
- 1 1/2 Kg. de cemento

Posteriormente, se fratasará y para terminar se pasará cepillo de cerdas finas o medio similar en el último punto de fragüe, según indique la Dirección / Inspección de Obra.

Deberán realizarse fajas lisas de 10 cm de ancho en todo el perímetro de cada paño y llevarán juntas de dilatación según se indique por poliestireno expandido de 1,5 cm. de ancho y sellador elastoplástico, de marca reconocida.

2.2.1. FORMA DE MEDICION Y PAGO

Este ítem se medirá por metro cuadrado (m²) de vereda de hormigón peinado conforme a las Especificaciones y proyecto que forman parte de este Pliego y se pagará de acuerdo al precio unitario que surja del contrato.

Incluye la provisión de mano de obra, equipos, materiales y todo lo necesario para la correcta realización del ítem.

2.3. EJECUCION VEREDAS DE HORMIGON ALISADO (INCLUYE REFUERZO) (ITEM 2.2)

Se procederá a la ejecución de un piso de hormigón de 8 cm. de espesor. El mismo deberá ser elaborado en planta, del tipo H21 o superior. Se incluye la colocación de malla sima y/o fibra y será contenido con reglas metálicas.

Una vez volcado el hormigón, será ligeramente comprimido y alisado hasta que el agua comience a refluir por la superficie. Una vez emparejada la superficie se espolvoreará con una mezcla en seco de cemento portland y endurecedor cuarcítico en las siguientes proporciones:

- 3 Kg. endurecedor
- 1 1/2 Kg. de cemento

Posteriormente se le dará una terminación con allanadora fratachadora metálica, según indique la Dirección / Inspección de Obra.

Deberán realizarse fajas lisas de 10 cm de ancho en todo el perímetro de cada paño y llevarán juntas de dilatación según se indique por poliestireno expandido de 1,5 cm. de ancho y sellador elastoplástico, de marca reconocida.

2.3.1. FORMA DE MEDICION Y PAGO

Este ítem se medirá por metro cuadrado (m²) de vereda de hormigón alisado conforme a las Especificaciones y proyecto que forman parte de este Pliego y se pagará de acuerdo al precio unitario que surja del contrato.

Incluye la provisión de mano de obra, equipos, materiales y todo lo necesario para la correcta realización del ítem.

ARQ. MARIANELA MACHADO
Directora General de Espacio Público
Secretaría de obras y Servicios Públicos
MUNICIPALIDAD DE AVELLANEDA

2.4 EJECUCION DE VEREDAS INTERTRABADO COLOR (ITEM 2.3)

Se procederá a la provisión y colocación de solado articulado intertrabado en Hormigón comprimido de alta resistencia. Se utilizarán bloques de 10 cm de ancho, 20 cm de largo, y 8 cm de espesor (Ilustración 1). Los mismos se colocarán siguiendo el patrón según indique la inspección de obra (Ilustración 2) obteniendo trabas entre adoquín y adoquín. El Contratista deberá presentar muestras de las piezas de diferentes colores para su aprobación previa a la colocación de los mismos.



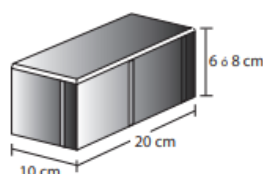


Ilustración 1


COLOCACIÓN

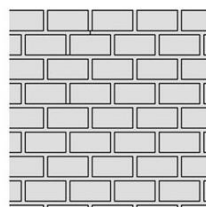


trabado

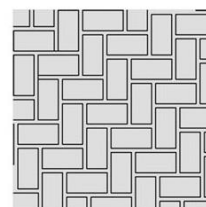

espina de pez a 90°

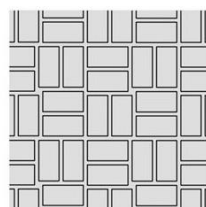

trabado doble

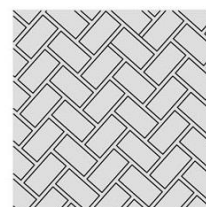

espina de pez a 45°

Ilustración 2

- Arena para capa de asiento: Los espesores que se manejen para la capa de arena, deberán estar comprendidos de manera uniforme entre 3 y 5 cm, luego de vibrada y compactada la capa de rodamiento. La arena deberá ser gruesa con granulometría de 2 a 6 mm, sin más de 3 % de materia orgánica y arcilla, manteniendo un contenido de humedad uniforme. Una vez nivelada la arena no deberá pisarse, procediendo a colocar los adoquines a medida que se extiende la misma, de modo que ésta quede el menor tiempo posible descubierta.
- Arena para sellado de juntas: Una vez colocados los adoquines, separados entre sí por los espaciadores, se procederá con la compactación originando un sellado de juntas entre las unidades de abajo hacia arriba, para luego completarse con arena fina o de sello, por medio de barrido en la superficie. Esta arena debe ser lo más fina y seca posible, para lograr el llenado total de la junta confinando lateralmente los adoquines y transmitir cargas verticales entre sí. Deberán estar libres de contaminantes o sales solubles, con el sentido de minimizar la presencia de eflorescencias. Cuando un exceso de humedad en el ambiente no permita el correcto sellado, será necesario un secado intencional y acelerado de la arena, para luego mantenerla acopiada y tapada.

ARQ. MARIANELA MACHADO
Directora General de Espacio Público
Secretaría de obras y Servicios Públicos
MUNICIPALIDAD DE AVELLANEDA

2.4.1 FORMA DE MEDICION Y PAGO

Este ítem se medirá por metro cuadrado (m^2) de veredas de intertrabado color, conforme a las Especificaciones y proyecto que forman parte de este Pliego y se pagará de acuerdo al precio unitario que surja del contrato.

Incluye la provisión de mano de obra, equipos, materiales y todo lo necesario para la correcta realización del ítem.

2.5 EJECUCION DE CONTRAPISO PARA PISO AMORTIGUANTE (ITEM 2.4)

Se procederá a la ejecución de un piso de hormigón H 21 de 10 cm. de espesor. El mismo deberá ser elaborado en planta, del tipo H21 o superior. Servirá de base del piso amortiguante en el sector de Juegos, de acuerdo a los Planos correspondientes.

2.5.1 FORMA DE MEDICION Y PAGO

Este ítem se medirá por metro cuadrado (m^2) de contrapiso para piso amortiguante, conforme a las Especificaciones y proyecto que forman parte de este Pliego y se pagará de acuerdo al precio unitario que surja del contrato.

Incluye la provisión de mano de obra, equipos, materiales y todo lo necesario para la correcta realización del ítem.

2.6 PROVISION Y COLOCACION DE ARENA (e: 5cm) p/ SOLADO INTERTRABADO (ITEM 2.5)

Los espesores que se manejen para la capa de arena, deberán estar comprendidos de manera uniforme entre 3 y 5 cm, luego vibrada y compactada la capa de rodamiento.

La arena deberá ser gruesa con granulometría de 2 a 6 mm, sin más de 3% de materia orgánica y arcilla, manteniendo un contenido de humedad uniforme.

Una vez nivelada la arena no deberá pisarse, procediendo a colocar los adoquines a medida que se extiende la misma, de modo que esta quede el menor tiempo posible descubierta.

2.6.1 FORMA DE MEDICION Y PAGO

Este ítem se medirá por metro cubico (m^3) de arena para solado adoquín ejecutado, conforme a las Especificaciones y proyecto que forman parte de este Pliego y se pagará de acuerdo al precio unitario que surja del contrato.

Incluye la provisión de mano de obra, equipos, materiales y todo lo necesario para la correcta realización del ítem.

2.7 EJECUCION ASFALTO PARA ESTACIONAMIENTO (ITEM 2.6)

2.7.1. DESCRIPCIÓN

Esta tarea comprende todos los trabajos de apertura de caja en el pavimento, sub-base y base en zonas de estacionamiento.

La supervisión de obra podrá establecer modificaciones en el paquete estructural indicado en la presente Especificaciones Técnicas Particulares cuando así lo crea necesario.

ARQ. MARIANELA MACHADO
Directora General de Espacio Público
Secretaría de obras y Servicios Públicos
MUNICIPALIDAD DE AVELLANEDA

2.7.2. DEMOLICIÓN, EXCAVACIÓN, CARGA Y TRANSPORTE DE MATERIAL A VERTEDERO DE PAVIMENTO EXISTENTE

Se excavara, hasta la profundidad que sea necesaria hasta encontrar una base de asiento firme. Mediante perfilado y aserrado se dará a la caja verticalidad para que posteriormente sean alojadas y compactadas correctamente las diferentes capas componentes del bacheo profundo.

Los materiales provenientes de la demolición – excavación, serán cargados, transportados y descargados por El Contratista en vertederos habilitados a tal fin. En el precio del ítem se deben incluir los correspondientes camiones de descarga.

El Contratista a su cuenta y cargo deberá efectuar los cateos y averiguaciones necesarias para establecer la existencia o no de posibles interferencias y sus características con anterioridad al comienzo de los trabajos.

2.7.3. EJECUCIÓN DE SUB-BASE ESTABILIZADA GRANULAR

Se ejecutaran dos (2) capas de 0.15 m de espesor promedio cada una constituidas por agregados pétreos (ripio, arena, pedregullo), mezclados con suelo.

Estas capas de estabilizado granular se materializaran en los sectores en que se realice el bacheo profundo de 0.46 m y oficiarán de sub-base para la posterior capa de concreto asfáltico de 0.10 m.

Las capas se efectuaran una a continuación de la otra efectuando los correspondientes riegos de imprimación. Previo distribución y compactación de la primera capa deberá verificarse que la superficie de asiento sea uniforme, plana y no presente irregularidades ni zonas débiles.

La compactación de la mezcla de suelo y agregados se hará en **DOS (2) CAPAS DE 0,15 M DE ESPESOR PROMEDIO TERMINADO** cada una, utilizando los equipos a tal fin.

En aquellos lugares en que por sus dimensiones no pueda usarse equipo mecánico de compactación, la supervisión podrá permitir la utilización de equipos manuales vibrantes.

La superficie resultante deberá enrasarse al nivel adecuado para recibir la nueva capa de concreto asfáltico de 0.10 m de espesor promedio para este caso.

Si el saneamiento coincide con el borde de la calzada el ancho de las capas deberán ejecutarse con un sobreancho de 0.30 m.

2.7.4. EJECUCIÓN DE CONCRETO ASFALTICO DEL TIPO DENSO PARA BASE TMN 19 MM CON LIGANTE CA30. ESP. 0,10 M

Se denominara en adelante al Concreto Asfáltico en Caliente del tipo Denso para Base TMN 19 mm con ligante CA30 como CAC-D-B-19-CA30.

Una vez efectuada la apertura de caja descripta en “**Demolición, excavación, carga y transporte de material a vertedero de pavimento existente**”, previo los respectivos riegos de imprimación, se colocaran y compactarán sucesivas capas de CAC-D-B-19-CA30 hasta alcanzar un nivel de 0.10 m, siendo la capa inmediatamente superior y teniendo en cuenta que la conformación final del paquete estructural no tendrá un nivel de rasante distinto al que se encuentra en la actualidad. La nueva capa asfáltica se sellará perimetralmente para evitar posibles filtraciones de agua.

SIN IMPORTAR EL ESQUEMA DE CUADRILLA QUE ADOpte EL CONTRATISTA PARA REALIZAR ESTE TRABAJO, Y SIN QUE ELLO IMPLIQUE COSTO ADICIONAL ALGUNO PARA LA REPARTICION, EN TODO MOMENTO SE DEBERA DISPONER DE TODOS LOS EQUIPOS, MATERIALES Y MANO DE OBRA, CANONES DE DESCARGA, ETC., QUE A JUICIO DE LA SUPERVISION DE OBRA SEAN NECESARIOS PARA LOGRAR LAS CONDICIONES EXIGIBLES PARA ESTA TAREA.

ARQ. MARIANELA MACHADO
Directora General de Espacio Público
Secretaría de obras y Servicios Públicos
MUNICIPALIDAD DE AVELLANEDA

2.7.5. MEDICIÓN Y FORMA DE PAGO:

Este ítem se medirá por metro cuadrado (m²) de ejecución de asfalto para estacionamientos, conforme a las Especificaciones y proyecto que forman parte de este Pliego y se pagará de acuerdo al precio unitario que surja del contrato.

Incluye la provisión de mano de obra, equipos, materiales y todo lo necesario para la correcta realización del ítem.

2.8 EJECUCION PINTURA TERMOPLASTICA (ITEM 2.7)

Se empleara una pintura termoplástica tipo 1, para ser aplicado por extrusión; esta consiste en la ejecución de cebrados por medio de una "zapata" u otro medio mecánico.

Forma de aplicación

Para la aplicación del material deberán observarse las siguientes normas:

- 1) La superficie del pavimento deberá estar perfectamente seca, libre de aceite o grasa.
- 2) El área en que se realice la aplicación estará perfectamente barrida para remover la tierra y polvo existente sobre la misma, empleando el equipo detallado.
- 3) Para la aplicación del material sobre pavimento, la superficie del mismo se deberá tratar previamente con un imprimador adecuado que asegure la adherencia del material.
- 4) La aplicación del imprimador sobre la superficie deberá hacerse con un sobre ancho de 5 cm superior al establecido para el de demarcación termoplástica debiendo repartirse este excedente por partes iguales a ambos lados de la franja demarcada.
- 5) El material se extenderá con los dispositivos adecuados para que las franjas resulten perfectamente paralelas, del ancho y espesor uniforme y con las tolerancias exigidas, sin presentar ondulaciones visibles para un observador que recorra el tramo en su automóvil o bicicleta.
- 6) En general la tolerancia en las medidas y paralelismo será del +/- 5% sobre los valores especificados.
- 7) La superficie terminada no deberá ser más resbaladiza que la del pavimento seco o húmedo.
- 8) Previo a la liberación al tránsito deberá verificar que la retro-reflexión presenta un aspecto uniforme, libre de zonas no reflectivas.
- 9) No se admitirán diferencias de totalidades dentro de un mismo tramo.
- 10) Cualquier salpicadura, mancha o trazo de prueba producido durante la demarcación deberá ser removida por el contratista.
- 11) En caso de ser necesario eliminar demarcaciones anteriores, deberá utilizarse el método de fresado o picado. Tal actividad no deberá dañar excesivamente la superficie del pavimento
- 12) En los pavimentos de hormigón recientemente construidos deberá procederse una limpieza cuidadosa con el objeto de eliminar los productos de curado del hormigón.
- 13) No se autorizará la aplicación del imprimador ni de la pintura termoplástica cuando la temperatura del pavimento sea inferior a 5° C y cuando las condiciones climáticas adversas no lo permitan (lluvias, humedad, nieblas, polvaredas, etc.)
- 14) La demarcación horizontal con material termoplástico reflectiva deberá ser liberada al tránsito en un tiempo no mayor a 30 minutos.
- 15) Cuando el imprimador y la pintura termoplástica sean aplicados con un mismo equipo provisto de los picos necesarios en forma simultánea, y dado que no resulta posible de apreciar la colocación del imprimador en forma directa, se lo medirá en el depósito del equipo antes de comenzar el tramo y al finalizarlo, para así verificar la cantidad empleada para la ejecución de ese ítem.

ARQ. MARIANELA MACHADO
Directora General de Espacio Público
Secretaría de obras y Servicios Públicos
MUNICIPALIDAD DE AVELLANEDA

- 16) En caso de ser necesario eliminar demarcaciones anteriores, deberá utilizarse el método de fresado o picado. Tal actividad no deberá dañar excesivamente la superficie del pavimento.

2.8.1 FORMA DE MEDICION Y PAGO

Este ítem se medirá por metro cuadrado (m²) de pintura termoplástica, conforme a las Especificaciones y proyecto que forman parte de este Pliego y se pagará de acuerdo al precio unitario que surja del contrato.

Incluye la provisión de mano de obra, equipos, materiales y todo lo necesario para la correcta realización del ítem.

2.9 PROVISION Y COLOCACION SOLADO GREEN BLOCK (ITEM 2.8)

En los sectores indicados en los planos se instalará un solado tipo “Green Block”, de piezas de 38 x 38 cm y de espesor 8 mm, de hormigón premoldeado. Cada pieza se colocará sobre suelo de tosca compactado. Posteriormente a la colocación, se llenarán los huecos del solado con tierra negra fértil y semillas de pasto.

El Contratista deberá presentar muestras de las piezas a colocar para su aprobación previa a la colocación de los mismos.

2.9.1 FORMA DE MEDICION Y PAGO

Este ítem se medirá por metro cuadrado (m²) de solado tipo Green block ejecutado conforme a las Especificaciones y proyecto que forman parte de este Pliego y se pagará de acuerdo al precio unitario que surja del contrato.

Incluye la provisión de mano de obra, equipos, materiales y todo lo necesario para la correcta realización del ítem.

2.10 EJECUCION CORDONES DE CONTENCIÓN (h=10cm) (ITEM 2.9)

Se procederá a la ejecución de los cordones perimetrales que delimite los diferentes solados, como se referencia en plano y según indicaciones de la inspección. Se ejecutará de hormigón armado, con una altura máxima de 10cm. La empresa deberá informar a la inspección de obra previo a su ejecución.

Todas las tareas serán supervisadas y aprobadas por la inspección.

2.10.1 FORMA DE MEDICION Y PAGO

Este ítem se medirá por metro lineal (ml) de cordón de contención, conforme a las Especificaciones y proyecto que forman parte de este Pliego y se pagará de acuerdo al precio unitario que surja del contrato.

Incluye la provisión de mano de obra, equipos, materiales y todo lo necesario para la correcta realización del ítem.

2.11 EJECUCION RAMPA PEATONAL (ITEM 2.10)

El contratista deberá ejecutar, las rampas peatonales para discapacitados, de acuerdo al plano tipo y en los lugares que indique la Inspección de Obra, cumpliendo con las Ordenanzas Municipales N° 7480/7864.

El material de construcción recomendable es el hormigón armado y la superficie exigida antideslizante.

Todas las rampas deberán incluir en su confección el logo institucional de avellaneda y su perímetro incluirá baldosas podotáctiles conforme a las dimensiones y disposiciones de las misma, tal como se especifica en detalles adjuntos.

Todos los trabajos serán supervisados y aprobados por la inspección.

ARQ. MARIANELA MACHADO
Directora General de Espacio Público
Secretaría de obras y Servicios Públicos
MUNICIPALIDAD DE AVELLANEDA

2.11.1 FORMA DE MEDICION Y PAGO

Este ítem se medirá por unidad (Un) de Rampa peatonal conforme a las Especificaciones y proyecto que forman parte de este Pliego y se pagará de acuerdo al precio unitario que surja del contrato.

Incluye la provisión de mano de obra, equipos, materiales y todo lo necesario para la correcta realización del ítem.

ARTÍCULO 3: EQUIPAMIENTO (ITEM 3)

3.1 PROVISION Y COLOCACION DE CARTEL (ITEM 3.1)

En el presente ítem, se cotiza la provisión, colocación y fijación del cartel. El Contratista procederá a realizar la base de apoyo y anclaje para los elementos de equipamiento urbano indicados en el título del ítem.

El Contratista deberá empotrar un caño de 11,00 cm x 0.30 cm de profundidad para la fijación.

3.1.1 FORMA DE MEDICION Y PAGO

Este ítem se medirá por unidad (Un) de “Cartel” conforme a las Especificaciones y proyecto que forman parte de este Pliego y se pagará de acuerdo al precio unitario que surja del contrato.

Incluye la provisión de mano de obra, equipos, materiales y todo lo necesario para la correcta realización del ítem.

3.2 COLOCACION DE BANCO TIPO “REHUE BAJO” (ITEM 3.2)

En el presente ítem, se cotiza la colocación de bancos de Hormigón Armado Tipo “Rehue bajo” de primera calidad. Dentro del rubro se incluye la colocación y fijación según plano de detalle.

Deberán cumplimentar lo establecido y especificado en los planos generales y de detalles correspondientes. El contratista deberá analizarlos y modificar y / o completar los detalles faltantes, y deberá contar con la aprobación de la Dirección de Obra, antes de su ejecución.

3.2.1 FORMA DE MEDICIÓN Y PAGO

Este ítem se medirá por unidad (Un) de banco tipo “Rehue bajo” conforme a las Especificaciones y proyecto que forman parte de este Pliego y se pagará de acuerdo al precio unitario que surja del contrato.

Incluye la provisión de mano de obra, equipos, materiales y todo lo necesario para la correcta realización del ítem.

3.3 COLOCACION DE BANCO TIPO “DUVET” (ITEM 3.3)

En el presente ítem, se cotiza la colocación de bancos de Hormigón Armado Tipo “Duvet” de primera calidad. Dentro del rubro se incluye la colocación y fijación según plano de detalle.

Deberán cumplimentar lo establecido y especificado en los planos generales y de detalles correspondientes. El contratista deberá analizarlos y modificar y / o completar los detalles faltantes, y deberá contar con la aprobación de la Dirección de Obra, antes de su ejecución.

3.3.1 FORMA DE MEDICIÓN Y PAGO

Este ítem se medirá por unidad (Un) de banco tipo “Duvet” conforme a las Especificaciones y proyecto que forman parte de este Pliego y se pagará de acuerdo al precio unitario que surja del contrato.

Incluye la provisión de mano de obra, equipos, materiales y todo lo necesario para la correcta realización del ítem.

ARQ. MARIANELA MACHADO
Directora General de Espacio Público
Secretaría de obras y Servicios Públicos
MUNICIPALIDAD DE AVELLANEDA

3.4 COLOCACION DE BANCO TIPO “PLACIDO” (ITEM 3.4)

En el presente ítem, se cotiza la colocación de bancos de Hormigón Armado Tipo “Placido” de primera calidad. Dentro del rubro se incluye la colocación y fijación según plano de detalle.

Deberán cumplimentar lo establecido y especificado en los planos generales y de detalles correspondientes. El contratista deberá analizarlos y modificar y / o completar los detalles faltantes, y deberá contar con la aprobación de la Dirección de Obra, antes de su ejecución.

3.4.1 FORMA DE MEDICIÓN Y PAGO

Este ítem se medirá por unidad (Un) de banco tipo “Placido” conforme a las Especificaciones y proyecto que forman parte de este Pliego y se pagará de acuerdo al precio unitario que surja del contrato.

Incluye la provisión de mano de obra, equipos, materiales y todo lo necesario para la correcta realización del ítem.

3.5 COLOCACION DE “BICICLETERO COBRA” (ITEM 3.5)

En el presente ítem, se cotiza la colocación de “Bicicletero cobra” de primera calidad. Dentro del rubro se incluye la colocación y fijación según plano de detalle.

Deberán cumplimentar lo establecido y especificado en los planos generales y de detalles correspondientes. El contratista deberá analizarlos y modificar y / o completar los detalles faltantes, y deberá contar con la aprobación de la Dirección de Obra, antes de su ejecución.

3.5.1 FORMA DE MEDICIÓN Y PAGO

Este ítem se medirá por unidad (Un) de “Bicicletero Cobra” conforme a las Especificaciones y proyecto que forman parte de este Pliego y se pagará de acuerdo al precio unitario que surja del contrato.

Incluye la provisión de mano de obra, equipos, materiales y todo lo necesario para la correcta realización del ítem.

3.6 COLOCACION DE CONJUNTO LIVING TIPO GAONA (ITEM 3.6)

En el presente ítem, se cotiza la colocación de conjunto de hormigón armado, living tipo Gaona de primera calidad. Dentro del rubro se incluye la colocación y fijación según plano de detalle.

Deberán cumplimentar lo establecido y especificado en los planos generales y de detalles correspondientes. El contratista deberá analizarlos y modificar y / o completar los detalles faltantes, y deberá contar con la aprobación de la Dirección de Obra, antes de su ejecución.

3.6.1 FORMA DE MEDICIÓN Y PAGO

Este ítem se medirá por unidad (Un) de conjunto living tipo gaona conforme a las Especificaciones y proyecto que forman parte de este Pliego y se pagará de acuerdo al precio unitario que surja del contrato.

Incluye la provisión de mano de obra, equipos, materiales y todo lo necesario para la correcta realización del ítem.

ARQ. MARIANELA MACHADO
Directora General de Espacio Público
Secretaría de obras y Servicios Públicos
MUNICIPALIDAD DE AVELLANEDA

3.7 COLOCACION DE BEBEDERO TIPO WATERFRONT (ITEM 3.7)

En el presente ítem, se cotiza la colocación de bebedero tipo waterfront primera calidad. Dentro del rubro se incluye la colocación y fijación según plano de detalle.

Deberán cumplimentar lo establecido y especificado en los planos generales y de detalles correspondientes. El contratista deberá analizarlos y modificar y / o completar los detalles faltantes, y deberá contar con la aprobación de la Dirección de Obra, antes de su ejecución.

Deberá ser prevista y ejecutada por el contratista, la instalación de agua fría que servirá al mismo, en caños de polipropileno, como así también la instalación de desagüe, en caños de PVC de diámetro correspondiente.

3.7.1 FORMA DE MEDICIÓN Y PAGO

Este ítem se medirá por unidad (Un) de bebedero tipo waterfront conforme a las Especificaciones y proyecto que forman parte de este Pliego y se pagará de acuerdo al precio unitario que surja del contrato.

Incluye la provisión de mano de obra, equipos, materiales y todo lo necesario para la correcta realización del ítem.

3.8 COLOCACION DE MESA METALICA DE PING PONG (ITEM 3.8)

En el presente ítem, se cotiza la colocación de mesas metálicas de ping pong, de primera calidad. Dentro del rubro se incluye la colocación y fijación según plano de detalle.

Deberán cumplimentar lo establecido y especificado en los planos generales y de detalles correspondientes. El contratista deberá analizarlos y modificar y / o completar los detalles faltantes, y deberá contar con la aprobación de la Dirección de Obra, antes de su ejecución.

3.8.1 FORMA DE MEDICIÓN Y PAGO

Este ítem se medirá por unidad (Un) de mesas metálicas de ping pong conforme a las Especificaciones y proyecto que forman parte de este Pliego y se pagará de acuerdo al precio unitario que surja del contrato.

Incluye la provisión de mano de obra, equipos, materiales y todo lo necesario para la correcta realización del ítem.

3.9 COLOCACION DE CESTO DE RESIDUOS CANINOS TIPO DESICO (ITEM 3.9)

En el presente ítem, se cotiza la colocación cestos de residuos caninos tipo desico de primera calidad. Dentro del rubro se incluye la colocación y fijación según plano de detalle.

Deberán cumplimentar lo establecido y especificado en los planos generales y de detalles correspondientes. El contratista deberá analizarlos y modificar y / o completar los detalles faltantes, y deberá contar con la aprobación de la Dirección de Obra, antes de su ejecución.

3.9.1 FORMA DE MEDICIÓN Y PAGO

Este ítem se medirá por unidad (Un) de cestos de residuos caninos tipo desico conforme a las Especificaciones y proyecto que forman parte de este Pliego y se pagará de acuerdo al precio unitario que surja del contrato.

Incluye la provisión de mano de obra, equipos, materiales y todo lo necesario para la correcta realización del ítem.

ARQ. MARIANELA MACHADO
Directora General de Espacio Público
Secretaría de obras y Servicios Públicos
MUNICIPALIDAD DE AVELLANEDA

3.10 COLOCACION DE CESTO DE RESIDUOS TIPO DESICO (ITEM 3.10)

En el presente ítem, se cotiza la colocación cestos de residuos tipo desico de primera calidad. Dentro del rubro se incluye la colocación y fijación según plano de detalle.

Deberán cumplimentar lo establecido y especificado en los planos generales y de detalles correspondientes. El contratista deberá analizarlos y modificar y / o completar los detalles faltantes, y deberá contar con la aprobación de la Dirección de Obra, antes de su ejecución.

3.10.1 FORMA DE MEDICIÓN Y PAGO

Este ítem se medirá por unidad (Un) de cestos de residuos tipo desico conforme a las Especificaciones y proyecto que forman parte de este Pliego y se pagará de acuerdo al precio unitario que surja del contrato.

Incluye la provisión de mano de obra, equipos, materiales y todo lo necesario para la correcta realización del ítem.

3.11 COLOCACION DE BOLARDOS TIPO DESICO (ITEM 3.11)

En el presente ítem, se cotiza la colocación Bolardos tipo desico de primera calidad. Dentro del rubro se incluye la colocación y fijación según plano de detalle.

Deberán cumplimentar lo establecido y especificado en los planos generales y de detalles correspondientes. El contratista deberá analizarlos y modificar y / o completar los detalles faltantes, y deberá contar con la aprobación de la Dirección de Obra, antes de su ejecución.

3.11.1 FORMA DE MEDICIÓN Y PAGO

Este ítem se medirá por unidad (Un) de bolardos tipo desico conforme a las Especificaciones y proyecto que forman parte de este Pliego y se pagará de acuerdo al precio unitario que surja del contrato.

Incluye la provisión de mano de obra, equipos, materiales y todo lo necesario para la correcta realización del ítem.

3.12 COLOCACION DE BANCO TIPO SENTRO (ITEM 3.12)

En el presente ítem, se cotiza la colocación Bancos tipo Sentro de primera calidad. Dentro del rubro se incluye la colocación y fijación según plano de detalle.

Deberán cumplimentar lo establecido y especificado en los planos generales y de detalles correspondientes. El contratista deberá analizarlos y modificar y / o completar los detalles faltantes, y deberá contar con la aprobación de la Dirección de Obra, antes de su ejecución.

3.12.1 FORMA DE MEDICIÓN Y PAGO

Este ítem se medirá por unidad (Un) de Bancos tipo Sentro conforme a las Especificaciones y proyecto que forman parte de este Pliego y se pagará de acuerdo al precio unitario que surja del contrato.

Incluye la provisión de mano de obra, equipos, materiales y todo lo necesario para la correcta realización del ítem.

ARQ. MARIANELA MACHADO
Directora General de Espacio Público
Secretaría de obras y Servicios Públicos
MUNICIPALIDAD DE AVELLANEDA

ARTÍCULO 4: ILUMINACION (ITEM 4)

4.1 PROVISION Y COLOCACION DE SPOT LED EMPOTRABLE (ITEM 4.1)

Se requiere la provisión y colocación de spots circulares led de 50W de potencia. Los mismos se colocarán empotrados en sectores medianeros de la plaza, siguiendo referencia de plano y como la inspección de obra lo determiné. Toda característica técnica, estéticas y cualquier especificación propia del artefacto en sí, deberá ser consultada previamente a la inspección para su posterior selección y colocación del mismo. Los trabajos serán aprobados por la inspección de obra.

4.1.1 FORMA DE MEDICION Y PAGO

Este ítem se medirá por unidad (Un) de spot empotrable circular LED conforme a las Especificaciones y proyecto que forman parte de este Pliego y se pagará de acuerdo al precio unitario que surja del contrato. Incluye la provisión de mano de obra, equipos, materiales y todo lo necesario para la correcta realización del ítem.

4.2 PROVISION Y COLOCACIÓN DE TENDIDO ELECTRICO SUBTERRANEO (ITEM 4.2)

4.2.1 DESCRIPCIÓN

El presente ítem comprende los trabajos de provisión y colocación de tendido eléctrico subterráneo. Dicho ítem contiene: Excavación, Cañero PVC DN 110, Cable Sintenax de 4x4mm y Tapa de inspección.

4.2.2 DENOMINACIÓN:

Se aplica la denominación de movimiento de tierra a cualquier clase de material natural que se encuentre en los lugares en que deban practicarse las excavaciones ya sea que se trate de arena, fango, arcilla, tosca, etc.

4.2.3 DESCRIPCIÓN

La ejecución de los distintos tipos o categorías de excavaciones, incluirán entibaciones y apuntalamientos, provisión, hincas y extracción de tablestacas y apuntalamientos de estas en caso necesario, la eliminación del agua de las excavaciones, la depresión de las napas subterráneas, el bombeo y drenaje, las pasarelas y puentes para el pasaje de peatones y vehículos, las medidas de seguridad a adoptar, la conservación y reparación de instalaciones existentes de propiedad de repartición o ajenas a la misma, provisión y colocación de tosca en las excavaciones.

Se ejecutarán las excavaciones de acuerdo a los niveles y dimensiones señaladas en los planos o en las instrucciones especiales dadas por la Inspección.

Donde el terreno no presente en el fondo de la excavación la consistencia necesaria a juicio de la Inspección se consolidará el mismo según el procedimiento que la Inspección indique.

4.2.4 CAÑOS DE POLICLORURO DE VINILO (P.V.C):

4.2.4.1 DENOMINACIÓN

El Contratista proveerá la cañería de Policloruro de Vinilo no Plastificado (PVC) para conducciones sin presión interna, completa, de conformidad con las Normas IRAM 13325

ARQ. MARIANELA MACHADO
Directora General de Espacio Público
Secretaría de obras y Servicios Públicos
MUNICIPALIDAD DE AVELLANEDA

4.2.4.2 DESCRIPCIÓN

Todos los caños, piezas especiales y accesorios serán marcados en fábrica según se especifica en las Normas IRAM 13326 y 13331-1.

La cañería de PVC para cañerías sin presión interna se empleará en general para diámetros de 400 mm y menores.

Las piezas especiales de PVC responderán a la Norma IRAM N° 13331-1 y serán de tipo inyectado de una sola pieza con juntas de goma. No se aceptarán piezas armadas y/o encoladas.

La clase de los caños será CI 6 como mínimo. Todas las juntas de los caños PVC enterrados serán de espiga y enchufe.

4.2.5 CABLE SINTENAX

4.2.5.1 OBJETO

La presente especificación tiene por objeto definir los trabajos a realizar para la colocación de los cables subterráneos.

4.2.5.2 DESCRIPCION

Se colocará la bobina con su eje en posición horizontal sobre el carro porta bobinas, alcanzando éste de manera tal que no exista otro movimiento que el de rotación de la misma. La bobina debe tener las características necesarias para que el cable se desenrolle de arriba hacia abajo y en sentido contrario a la flecha indicadora de la bobina, debiendo controlarse dicho movimiento mediante frenado para evitar que el cable se desenrolle apresuradamente. El esfuerzo de tracción sobre el cable debe hacerse en forma continua y evitando tirones bruscos. El tendido se hará por medio de cabrestantes, controlándose la tracción por medio de fusible mecánico y dinamómetro mecánico. En los casos que el tendido se haga a mano se obviarán estos dos últimos elementos. El valor de la tracción máxima será de 3 Kg. /mm² de sección por conductor para los conductores de cobre. En caso de tender el cable a mano, los operarios encargados de impulsar y sostener al mismo deberán distribuirse uniformemente sobre la longitud de éstos de manera tal que la fuerza se aplique en forma distribuida y que el cable se desenrolle en forma suave.

4.2.6 FORMA DE MEDICIÓN Y PAGO

Este ítem se medirá por metro lineal (ml) de tendido eléctrico subterráneo conforme a las Especificaciones y proyecto que forman parte de este Pliego y se pagará de acuerdo al precio unitario que surja del contrato.

Incluye la provisión de mano de obra, equipos, materiales y todo lo necesario para la correcta realización del ítem.

ARTÍCULO 5: FORESTACIÓN (ITEM 5)

5.1 PROVISION Y COLOCACION DE TIERRA ABONADA PARA CESPED (ITEM 5.1)

El Contratista deberá realizar los siguientes trabajos:

Tratamiento del suelo incluyendo operaciones previas, selección y calidad de suelos, tratamiento de niveles y preparación para implantaciones de césped, árboles y arbustos.

Las operaciones previas consisten en una limpieza general del terreno destinado a espacios verdes de todo el resto de obra, materiales, restos con cal o cemento, residuos de pastones, hierros, alambres y cualquier otro material residual de solados y/o pavimentos.

Los requerimientos para la tierra negra común son:

ARQ. MARIANELA MACHADO
Directora General de Espacio Público
Secretaría de obras y Servicios Públicos
MUNICIPALIDAD DE AVELLANEDA

Textura arenosa, 50% de porosidad total, capacidad de retención hídrica mayor de 15 %, PH entre 6,8 y 7,5 libre de boro y selenio, materia orgánica mayor del 3 % absolutamente libre de cierto tipo de malezas como la “lagunilla” o el “cebollín”.

Se deja claramente establecido que se rechazará de plano cualquier tierra que los tuviere, cualquiera que fuere el uso al que se destinará la parquización.

En caso contrario, las tierras deberán contar con análisis físico-químico, sujeto a la aprobación de la Inspección de Obra.

5.1.1 FORMA DE MEDICIÓN Y PAGO

Este ítem se medirá por metro cubico (m^3) de tierra abonada para césped conforme a las Especificaciones y proyecto que forman parte de este Pliego y se pagará de acuerdo al precio unitario que surja del contrato.

Incluye la provisión de mano de obra, equipos, materiales y todo lo necesario para la correcta realización del ítem.

5.2 PROVISION Y COLOCACION DE PANES DE CESPED (ITEM 5.2)

En los sectores indicados en los planos con el color verde, el contratista procederá a colocar panes de pasto del tipo grama bahiana, siguiendo estas indicaciones:

Una vez emparejado el suelo colocar una fina capa de tierra abonada según lo indicado en el ítem 5.1 y distribuirla con un rastrillo.

Luego apisonar con un rodillo pesado para que quede lo más plano posible.

Colocar una fina capa de arena de 1 cm de espesor aproximadamente.

Colocar los panes de pasto de la forma más pareja posible, sin dejar espacios vacíos. En caso de necesitar cubrir recortes, realizarlos con pala recta o cuchillo cuidando no romper los panes.

Una vez terminado, pisar los bordes de los panes con el fin de ponerlos en contacto.

Regar abundantemente.

Limitar el acceso al área por no menos de 15 (quince) días.

5.2.1 FORMA DE MEDICIÓN Y PAGO

Este ítem se medirá por metro cuadrado (m^2) de panes de césped conforme a las Especificaciones y proyecto que forman parte de este Pliego y se pagará de acuerdo al precio unitario que surja del contrato.

Incluye la provisión de mano de obra, equipos, materiales y todo lo necesario para la correcta realización del ítem.

5.3 PROVISIÓN Y COLOCACIÓN DE CHIPS DE CORTEZA (ITEM 5.3)

En los sectores indicados en los planos se proveerá y colocarán chips de corteza de pino, conífera o similar. El grosor de los chips debe ser menor o similar a 10mm, para ello el contratista deberá informar a la dirección de obra para su aprobación.

Los chips propiamente dicho será producto de la trituración de la corteza de pino, conífera, árbol, etc.


5.3.1 FORMA DE MEDICIÓN Y PAGO

Este ítem se medirá por metro cuadrado (m^2) de chips de corteza conforme a las Especificaciones y proyecto que forman parte de este Pliego y se pagará de acuerdo al precio unitario que surja del contrato.

Incluye la provisión de mano de obra, equipos, materiales y todo lo necesario para la correcta realización del ítem.

ARQ. MARIANELA MACHADO
Directora General de Espacio Público
Secretaría de obras y Servicios Públicos
MUNICIPALIDAD DE AVELLANEDA

CURVA FINANCIERA - CURVA DE INVERSIÓN

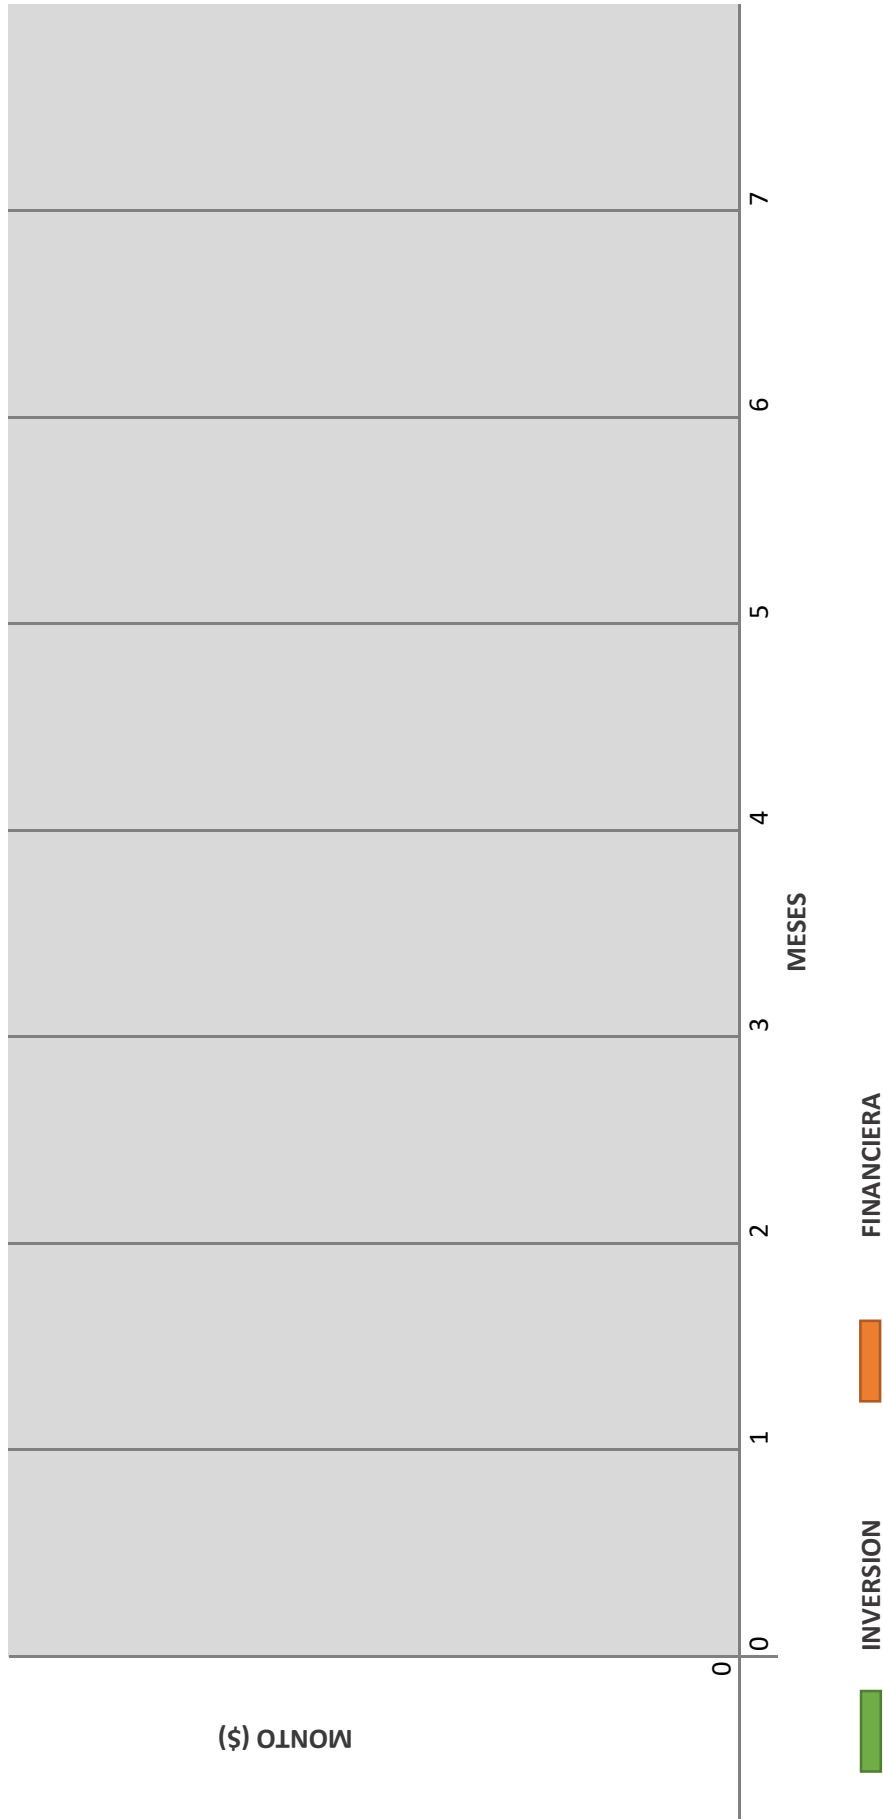

ARQ. MARIANELA MACHADO
Directora General de Espacio Público
Secretaría de Obras y Servicios Públicos
MUNICIPALIDAD DE AVELLANEDA

ANALISIS DE PRECIOS

a) MATERIALES

\$
\$
\$
\$
\$
M. \$

b) MANO DE OBRA

\$
\$
\$
M.O. \$

c) TRANSPORTE

\$
\$
T. \$

d) AMORTIZACION DE EQUIPOS

\$
\$
A.E. \$

e) REPARACION Y REPUESTOS

\$
\$
R.R. \$

f) COMBUSTIBLES Y LUBRICANTES O ENERGÍA

\$
\$
C.L. \$

COSTO - COSTO

\$

g) GASTOS GENERALES

%

\$

h) BENEFICIOS

%

\$

i) GASTOS IMPOSITIVOS

%

\$

PRECIO \$

SE ADOPTA (PESOS)

\$

Arq. MARIANELA MACHADO
Directora General de Espacio Público
Secretaría de Obras y Servicios Públicos
MUNICIPALIDAD DE AVELLANEDA

[illegible]

OBRA: " CONSTRUCCION PARQUE MUSEO DEL FUTBOL - ETAPA 4"

FORMULA DE PROPUESTA GENERAL

Avellaneda

de 2022

.....que suscribe(n), con domicilio legal en.....con pleno conocimiento del legajo licitatorio, se compromete(n) a efectuar la obra que se licita, en caso que resultara adjudicataria, proveyendo todos los materiales, mano de obra y trámites necesarios para cumplir satisfactoriamente esta oferta, dentro del plazo de.....días corridos, de acuerdo a las bases y condiciones, memoria descriptiva, planos y demás documentos que integran el contrato por un total de Pesos.....que representan un% de aumento o rebaja del presupuesto oficial.

Declaro que me someto a los Tribunales Contencioso Administrativo de la Justicia de la Provincia de Buenos Aires que corresponden a la jurisdicción del Partido de Avellaneda, renunciando expresamente a todo otro fuero o jurisdicción incluso Federal.

Como garantía de esta oferta, se ha efectuado en la Tesorería de la Municipalidad y a orden del Sr. Intendente, un depósito por Pesos..... equivalentes al uno por ciento (1%) del Presupuesto Oficial.

Saludo al Sr. Intendente muy Atte.


Doc. Agregado: Planilla Anexa

Firma y sello del proponente

ARQ. MARIANELA MACHADO
Directora General de Espacio Público
Secretaría de Obras y Servicios Públicos
MUNICIPALIDAD DE AVELLANEDA

OBRA: "CONSTRUCCIÓN PARQUE MUSEO DEL FUTBOL - ETAPA 4"

ITEM	DESCRIPCION	UNIDAD	CANTIDAD	PRECIO UNITARIO	MONTO
1	Trabajos preliminares				
1.1	Demolición de vereda existente	m2	1.250,00		
1.2	Replanteo	m2	12.990,00		
1.3	Movimiento de suelo, nivelación y compactación	m3	3.247,50		
1.4	Limpieza periódica y final de obra	m2	12.990,00		
2	Contrapisos, carpetas y solados				
2.1	Ejecución Veredas de Hormigón Peinado (incluye refuerzo)	m2	1.182,00		
2.2	Ejecución Veredas de Hormigón Alisado (incluye refuerzo)	m2	934,00		
2.3	Ejecucion Veredas intertrabado color	m2	3.978,00		
2.4	Ejecución de contrapiso para piso amortiguante	m2	450,00		
2.5	Provisión y colocación de arena (e:5cm) p/ solado intertrabado	m3	397,80		
2.6	Ejecucion Asfalto para estacionamientos	m2	729,00		
2.7	Ejecucion pintura termoplastica	m2	199,00		
2.8	Provisión y Colocación solado Green Block	m2	40,00		
2.9	Ejecución Cordones de contención (h=10cm)	ml	60,00		
2.10	Ejecución Rampa peatonal	Un	2,00		
3	Equipamiento				
3.1	Provision y Colocación Cartel	Un	7,00		
3.2	Colocación Banco tipo Rehue bajo	Un	5,00		
3.3	Colocación Banco tipo Duvet	Un	25,00		
3.4	Colocación Banco tipo Placido	Un	10,00		
3.5	Colocación de Bicicleteros cobra	Un	4,00		
3.6	Colocación Conjunto living tipo Gaona	Un	2,00		
3.7	Colocación de Bebedero de HºAº tipo "Waterfront"	Un	1,00		
3.8	Colocación mesa metálica de ping pong	Un	4,00		
3.9	Colocación Cesto de residuos caninos tipo Desico	Un	3,00		
3.10	Colocación Cesto de residuos tipo Desico	Un	34,00		
3.11	Colocacion Bolardos tipo Desico	Un	45,00		
3.12	Colocación Banco tipo Sentro	Un	10,00		
4	Iluminación				
4.1	Provisión y colocación de spot led empotrable	Un	8,00		
4.2	Provisión y colocación de Tendido eléctrico subterráneo, incluye: - Excavación - Cañero PVC DN 110 - Cable Sintenax de 4x4mm - Tapa de inspección.	ml	810,00		
5	Forestación				
5.1	Provisión y colocación de tierra abonada para césped	m3	50,00		
5.2	Provisión y colocación de Panes de césped	m2	4.000,00		
5.3	Provisión y colocación de Chips de corteza	m2	600,00		
TOTAL OBRA "CONSTRUCCION PARQUE MUSEO DEL FUTBOL - ETAPA 4"					

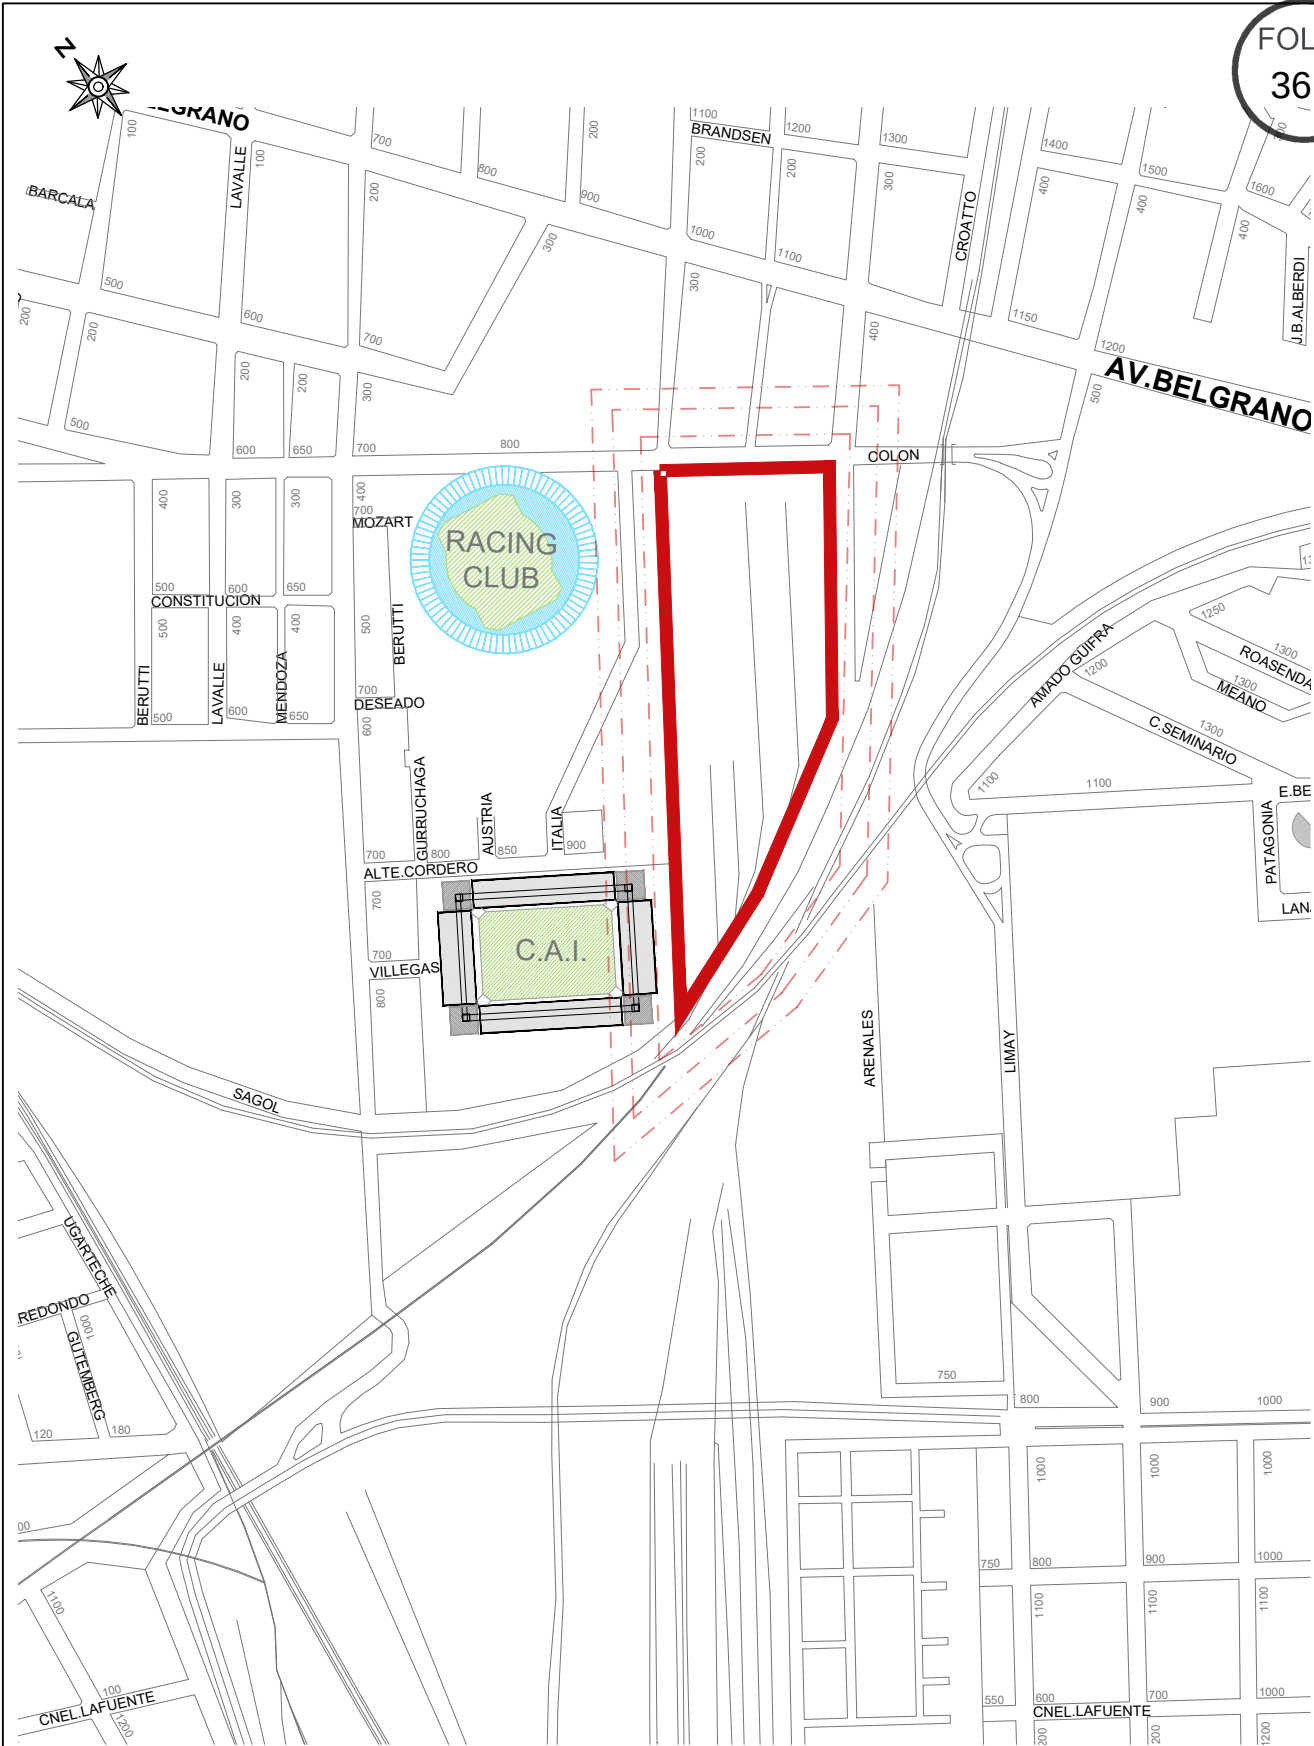

ARQ. MARIANELA MACHADO
Directora General de Espacio Público
Secretaría de Obras y Servicios Públicos
MUNICIPALIDAD DE AVELLANEDA

CONSTRUCCION PARQUE MUSEO DEL FUTBOL - ETAPA 4



Plano de Ubicación

SECRETARIA DE OBRAS Y SERVICIOS PUBLICOS
Dirección General de Espacio Público

Fecha: Septiembre 2022

Escala: s/e





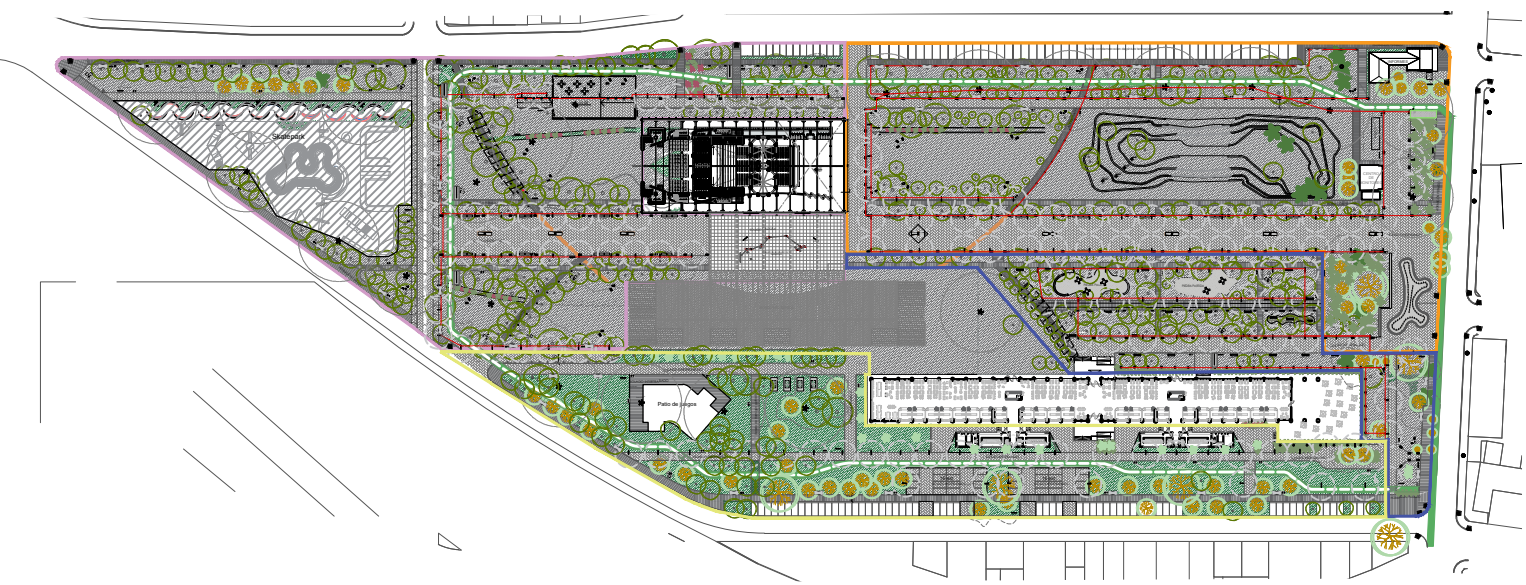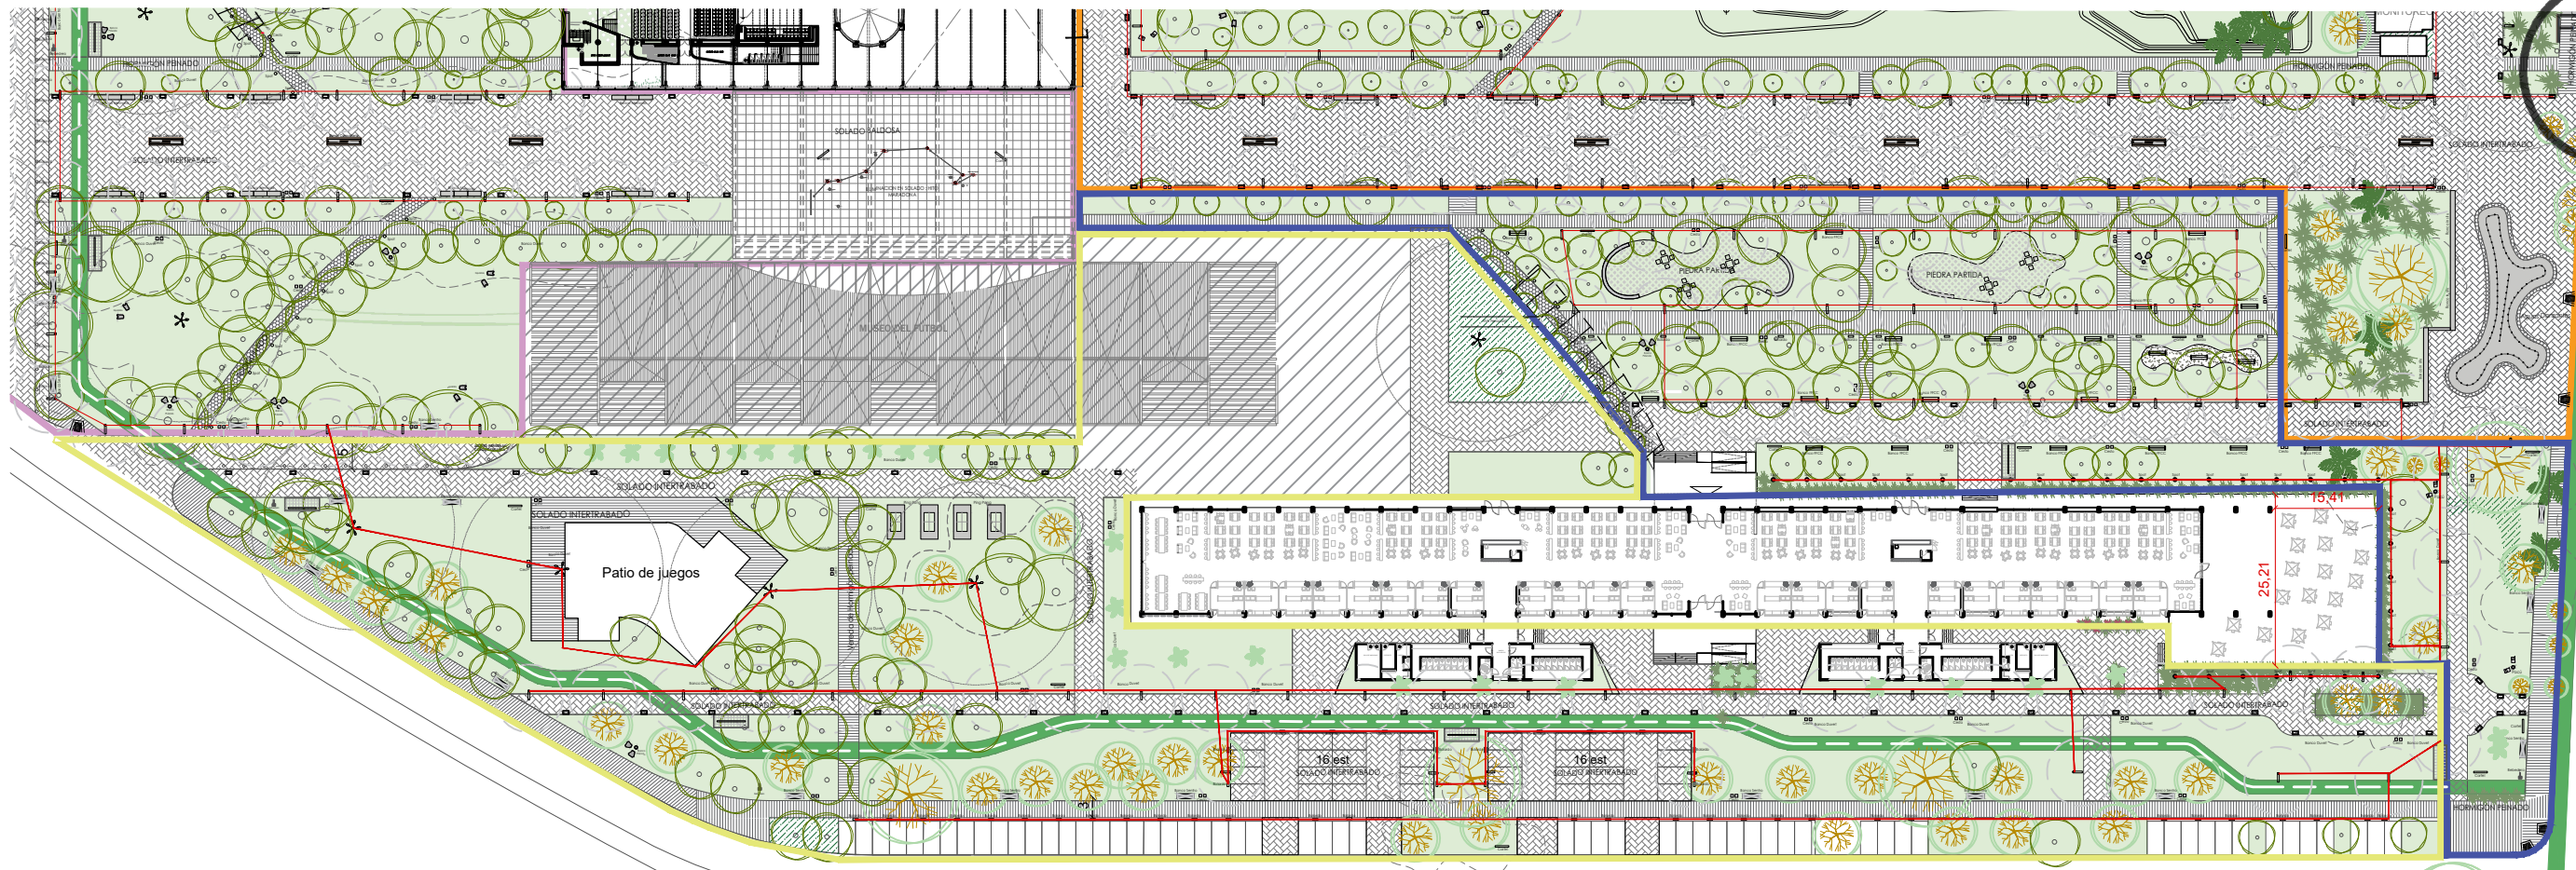

Arq. Marianela Machado
Directora General de Espacio Público
Secretaría de Obras y Servicios Públicos
Municipalidad de Avellaneda



CONSTRUCCION PARQUE MUSEO DEL FUTBOL - ETAPA 4		
Planta General	SECRETARIA DE OBRAS Y SERVICIOS PUBLICOS Dirección General de Espacio Público	
	Fecha: Septiembre 2022	Escala: S/E



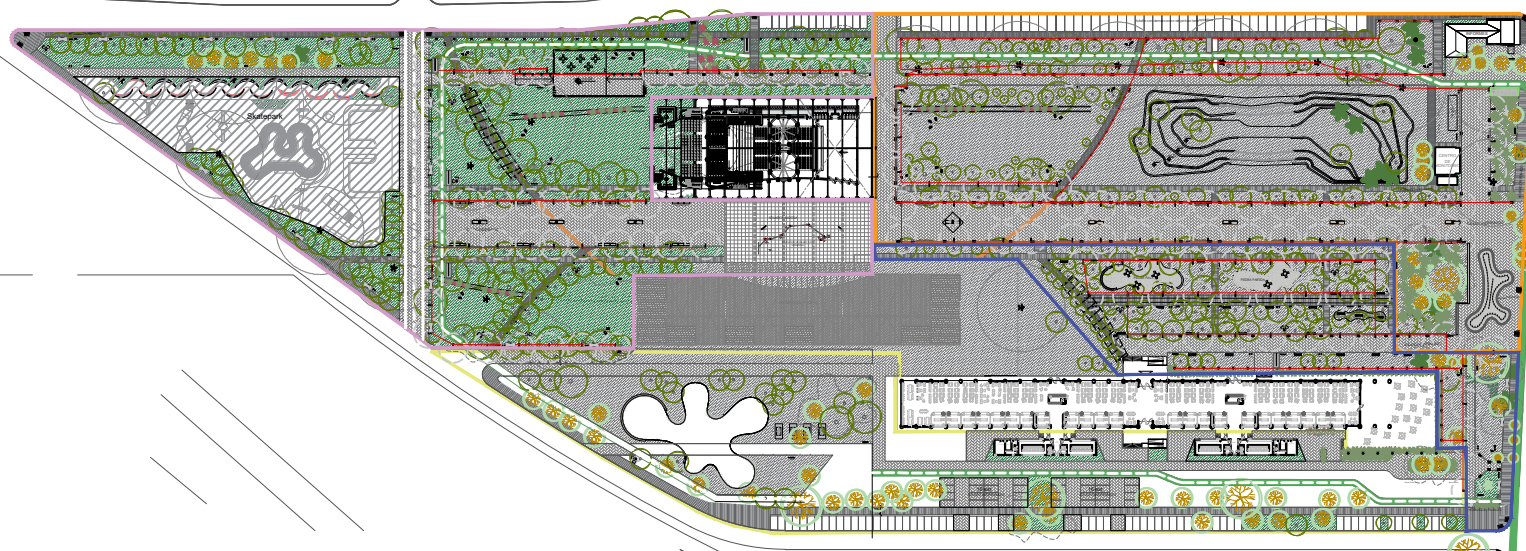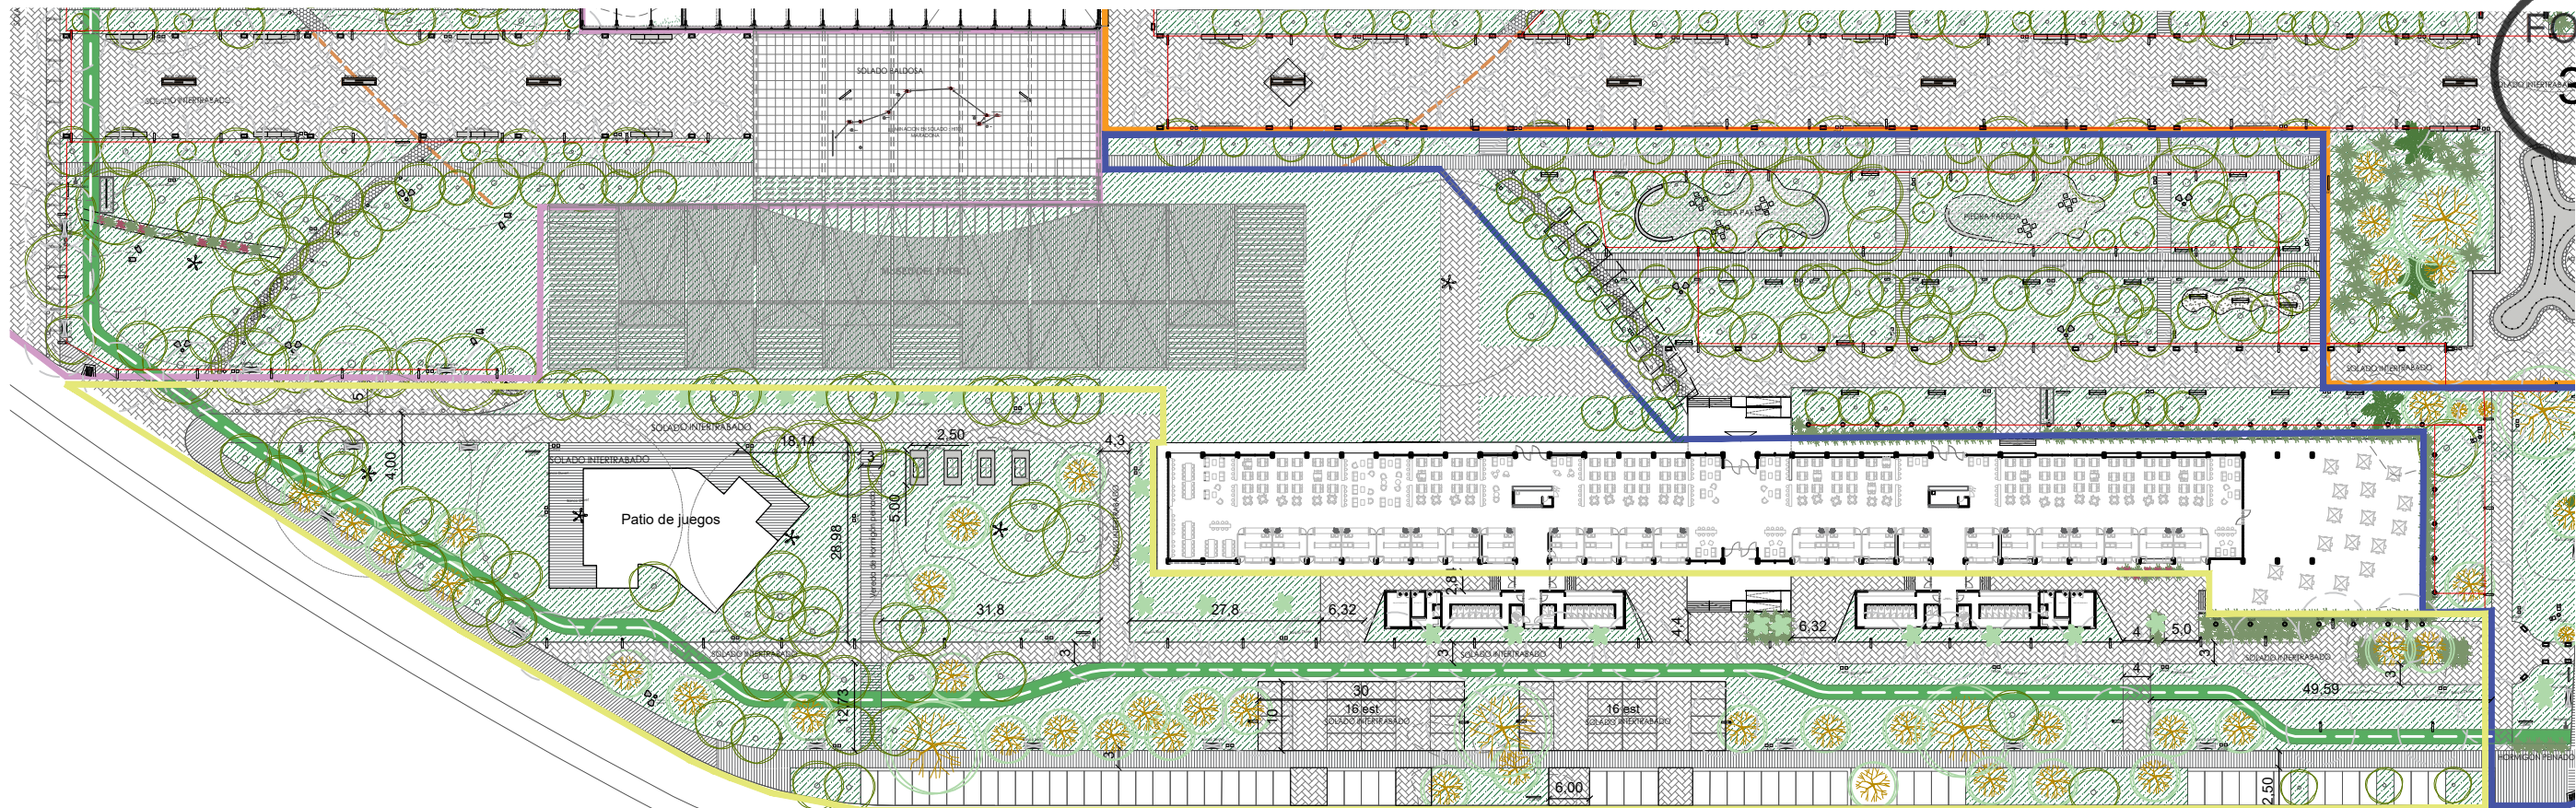

CONSTRUCCION PARQUE MUSEO DEL FUTBOL - ETAPA 4		
Planta General	SECRETARIA DE OBRAS Y SERVICIOS PUBLICOS Dirección General de Espacio Público	
Fecha: Septiembre 2022	Escala: S/E	

Arq. Marianela Machado
Directora General de Espacio Público
Secretaría de Obras y Servicios Públicos
Municipalidad de Avellaneda

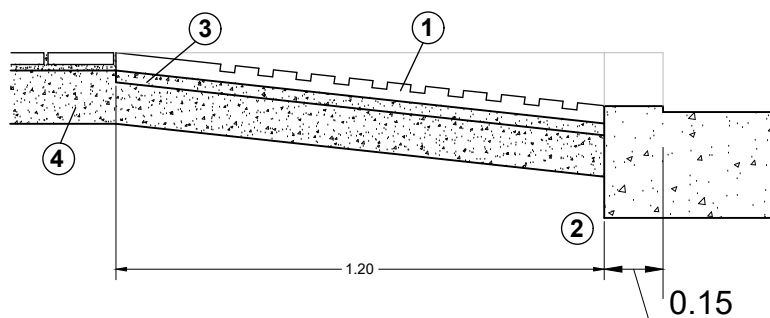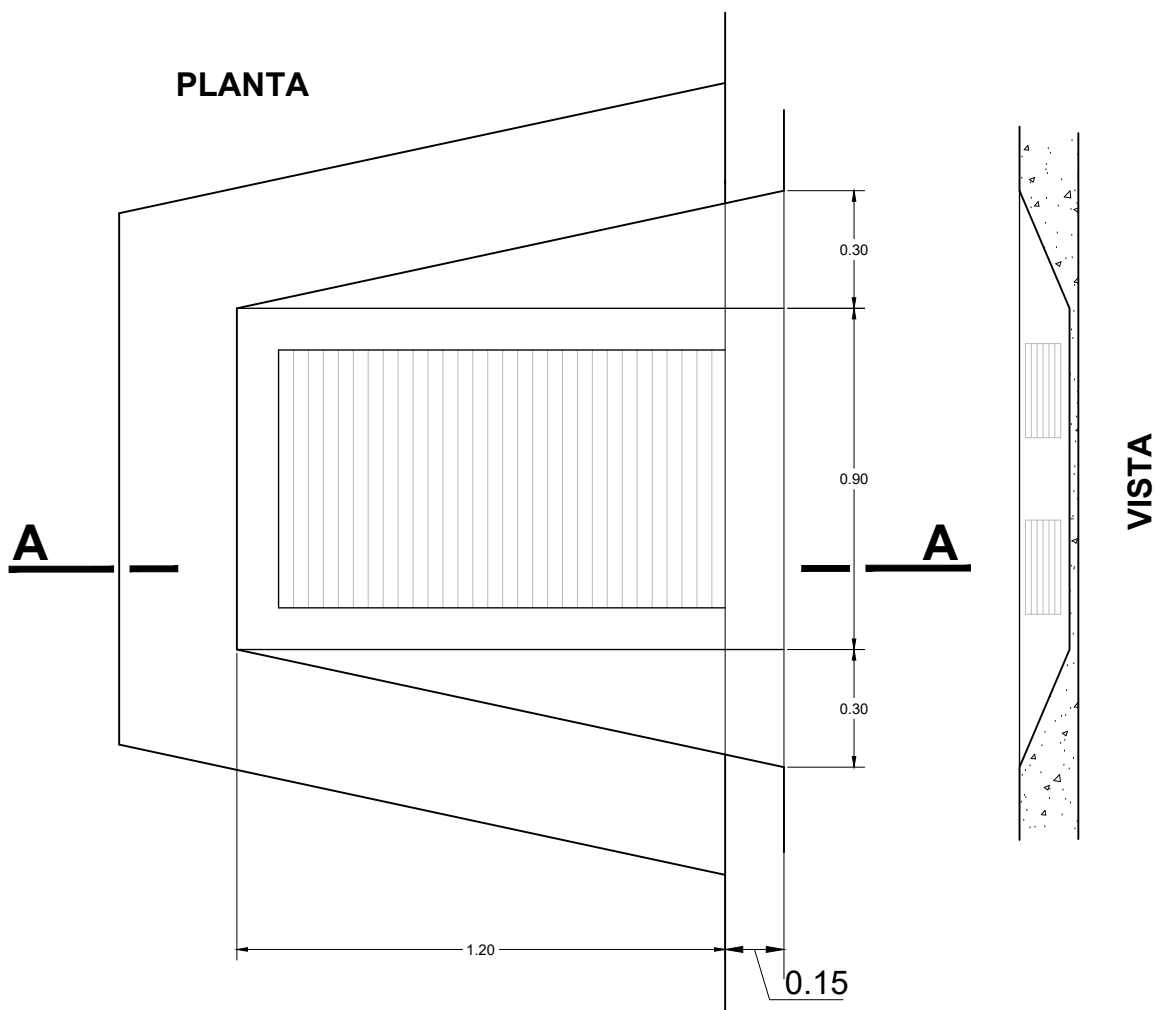

CORTE A-A

- ① **HORMIGON PEINADO**
- ② **Hormigón Simple ejecutado en obra con terminación de alisado.**
- ③ **Mortero de asiento, espesor 3 cm.**
- ④ **Contrapiso de Hormigón pobre.**

ARQ. MARIANELA MACHADO
Directora General de Espacio Público
Secretaría de Obras y Servicios Públicos
MUNICIPALIDAD DE AVELLANEDA

CONSTRUCCION PARQUE MUSEO DEL FUTBOL ETAPA 4		
RAMPA DISCAPACITADOS	SECRETARIA DE OBRAS Y SERVICIOS PUBLICOS Dirección General de Espacio Público	
	Fecha: Septiembre 2022	Escala: S/E



Imagen



ARQ. MARIANELA MACHADO
Directora General de Espacio Público
Secretaría de Obras y Servicios Públicos
MUNICIPALIDAD DE AVELLANEDA

CONSTRUCCION PARQUE MUSEO DEL FUTBOL - ETAPA 4

Detalle
Cartel



SECRETARIA DE OBRAS Y SERVICIOS PUBLICOS
Dirección General de Espacio Público

Fecha: Septiembre 2022



Escala: S/E



ALTO

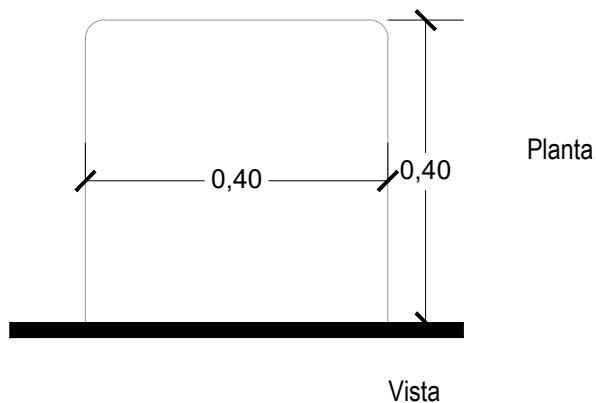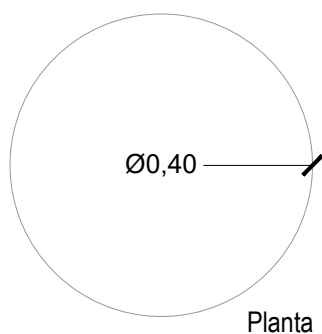

BAJO

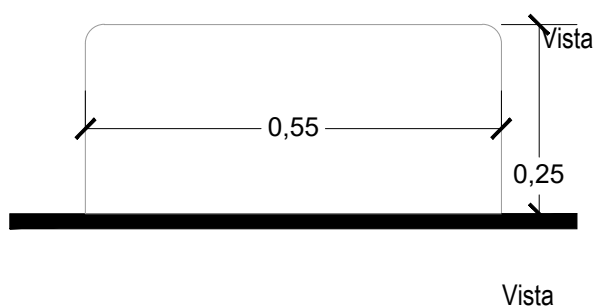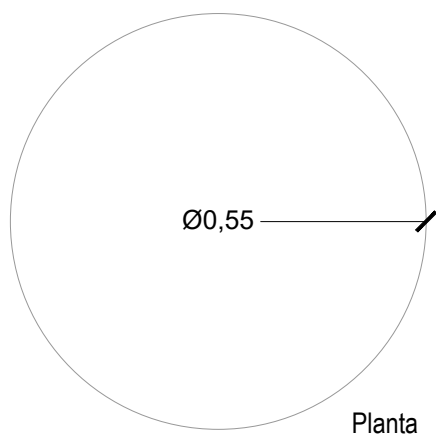

Imagen

DATOS TECNICOS:

Dimensiones: Alto - Ø 0,40 x 0,40 m
Bajo - Ø 0,55 x 0,25 m

Material: Hormigón premoldeado

Terminación: Hormigón visto

ARQ. MARIANELA MACHADO
Directora General de Espacio Público
Secretaría de Obras y Servicios Públicos
MUNICIPALIDAD DE AVELLANEDA

CONSTRUCCIÓN PARQUE MUSEO DEL FUTBOL - ETAPA 4


Detalle Banco "Rehué"

SECRETARIA DE OBRAS Y SERVICIOS PUBLICOS
Dirección General de Espacio Público

Fecha: Septiembre 2022

Escala: S/E



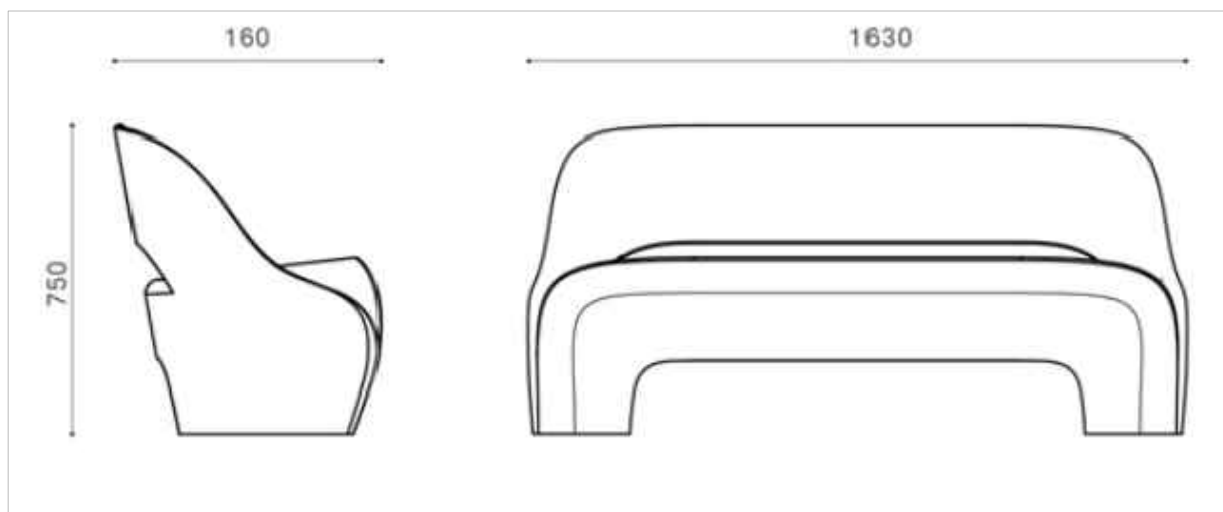

Vistas



Imagen

DATOS TECNICOS:

Dimensiones: 1,63 x 0,77 x 0,64 m

Material: Hormigón premoldeado

Terminación color opcional: Lisa, piedra expuesta, pulido

Arq. MARIANELA MACHADO
Directora General de Espacio Público
Secretaría de Obras y Servicios Públicos
MUNICIPALIDAD DE AVELLANEDA

CONSTRUCCIÓN PARQUE MUSEO DEL FUTBOL - ETAPA 4



Detalle
Banco tipo "Duvet 10600"

SECRETARIA DE OBRAS Y SERVICIOS PUBLICOS
Dirección General de Espacio Público


Fecha: Septiembre 2022

Escala: S/E



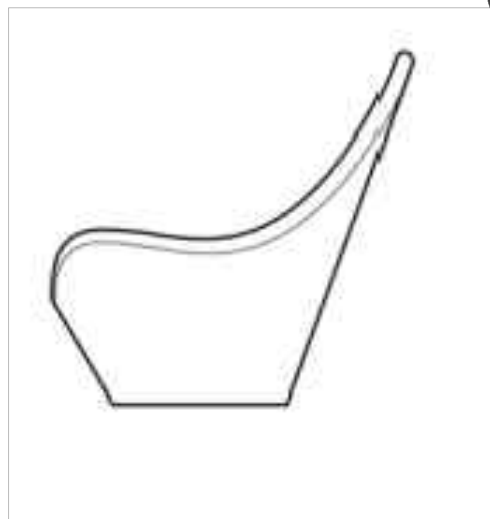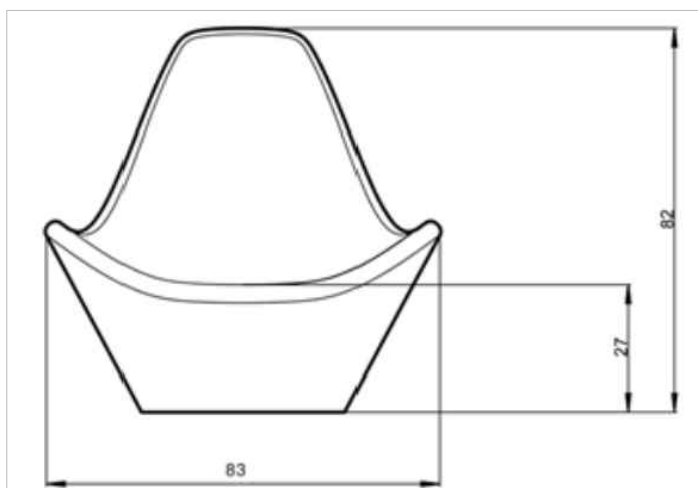

Vistas

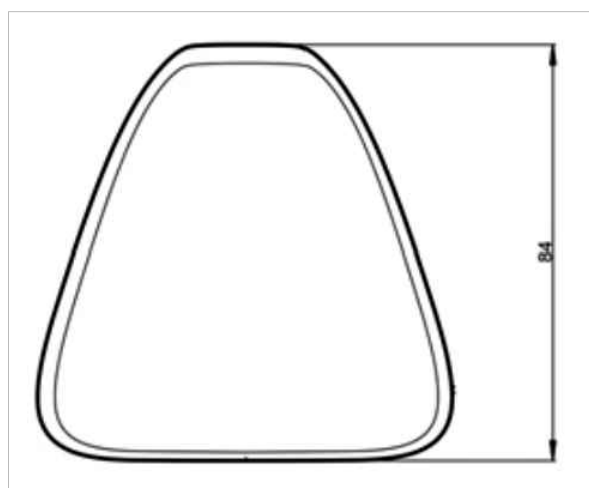

Planta

Imagen

DATOS TECNICOS:

Dimensiones: 84 x 83 x 32-82 cm

Material: Hormigón premoldeado

Terminación color opcional: Lisa, piedra expuesta, pulido

ARQ. MARIANELA MACHADO
Directora General de Espacio Público
Secretaría de Obras y Servicios Públicos
MUNICIPALIDAD DE AVELLANEDA

CONSTRUCCIÓN PARQUE MUSEO DEL FUTBOL - ETAPA 4

Detalle
Banco tipo "Plácido"

SECRETARIA DE OBRAS Y SERVICIOS PUBLICOS
Dirección General de Espacio Público

Fecha: Septiembre 2022

Escala: S/E





ARQ. MARIANELA MACHADO
Directora General de Espacio Público
Secretaría de Obras y Servicios Públicos
MUNICIPALIDAD DE AVELLANEDA

CONSTRUCCION PARQUE MUSEO DEL FUTBOL - ETAPA 4

Detalle
Bicicletero Cobra

SECRETARIA DE OBRAS Y SERVICIOS PUBLICOS
Dirección General de Espacio Público

Fecha: Septiembre 2022

Escala: S/E



Conjunto Gaona



DATOS TECNICOS:

Dimensiones: Mesa: 100 x 100 x 64 cm

Banco: 60 x 60 x 46 cm

Material: Hormigón premoldeado

Terminación: Hormigón visto

ARQ. MARIANELA MACHADO
Directora General de Espacio Público
Secretaría de Obras y Servicios Públicos
MUNICIPALIDAD DE AVELLANEDA

CONSTRUCCION PARQUE MUSEO DEL FUTBOL - ETAPA 4


Detalle
Conjunto "Living Gaona"

SECRETARIA DE OBRAS Y SERVICIOS PUBLICOS
Dirección General de Espacio Público


Fecha: Septiembre 2022

Escala: 1:10




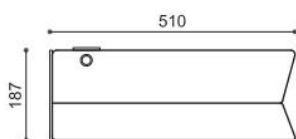


PLANTA

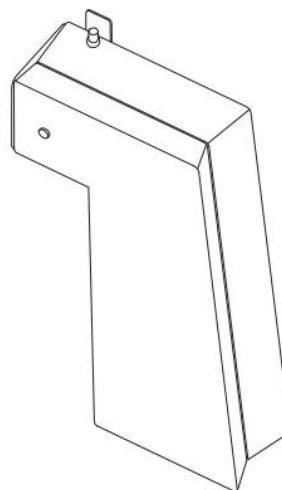

PERSPECTIVA

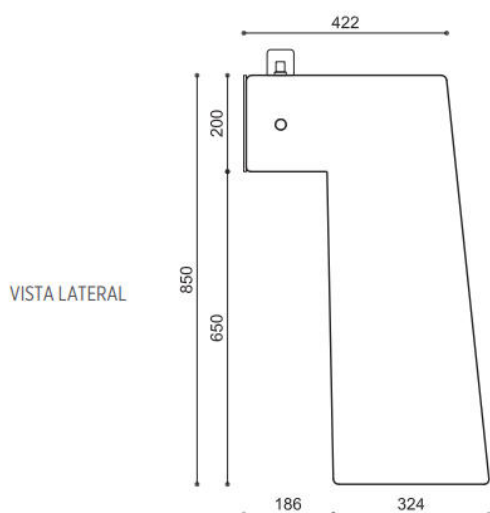

VISTA LATERAL

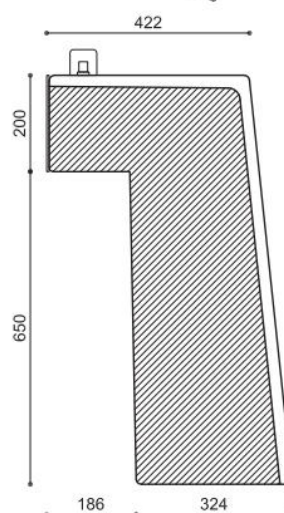

CORTE

ARQ. MARIANELA MACHADO
Directora General de Espacio Público
Secretaría de Obras y Servicios Públicos
MUNICIPALIDAD DE AVELLANEDA

CONSTRUCCIÓN PARQUE MUSEO DEL FUTBOL - ETAPA 4

Detalle
Bebedero Waterfront

SECRETARIA DE OBRAS Y SERVICIOS PUBLICOS
Dirección General de Espacio Público

Fecha: Septiembre 2022

Escala: S/E



Detalle Mesa Ping Pong Metálica



ARQ. MARIANELA MACHADO
Directora General de Espacio Público
Secretaría de Obras y Servicios Públicos
MUNICIPALIDAD DE AVELLANEDA

CONSTRUCCION PARQUE MUSEO DEL FUTBOL - ETAPA 4

Detalle Mesa Ping Pong

SECRETARIA DE OBRAS Y SERVICIOS PUBLICOS
Dirección General de Espacio Público

Fecha: Septiembre 2022

Escala: S/E





CESTO DE RESIDUOS CANINOS

CESTO DE RESIDUOS



Arq. MARIANELA MACHADO
Directora General de Espacio Público
Secretaría de Obras y Servicios Públicos
MUNICIPALIDAD DE AVELLANEDA

CONSTRUCCIÓN PARQUE MUSEO DEL FUTBOL - ETAPA 4



CESTOS DE RESIDUOS
CESTO DE RESIDUOS CANINOS

SECRETARIA DE OBRAS Y SERVICIOS PUBLICOS
Dirección General de Espacio Público

Fecha: Septiembre 2022

Escala: S/E



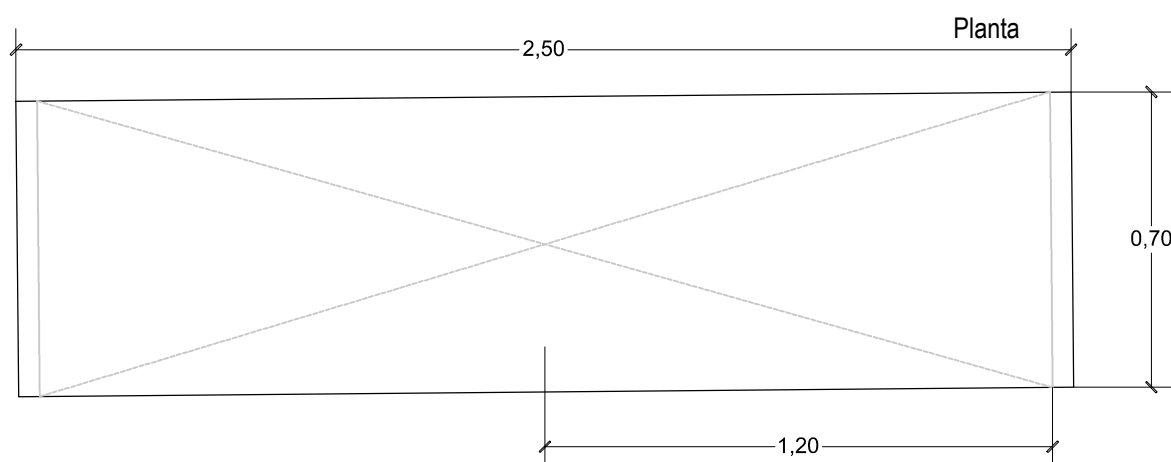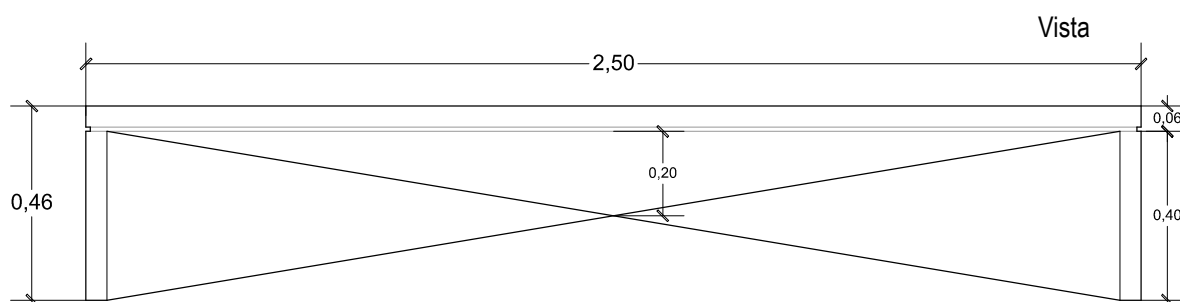

Imagen



DATOS TECNICOS:

Dimensiones: 2,50 x 0,70 x 0,46 m

Material: Hormigón premoldeado

Terminación: Hormigón visto

ARO. MARIANELA MACHADO
Directora General de Espacio Público
Secretaría de Obras y Servicios Públicos
MUNICIPALIDAD DE AVELLANEDA

CONSTRUCCIÓN PARQUE MUSEO DEL FUTBOL - ETAPA 4



Detalle
Banco tipo "Sentro"

SECRETARIA DE OBRAS Y SERVICIOS PUBLICOS
Dirección General de Espacio Público

Fecha: Septiembre 2022

Escala: 1:10



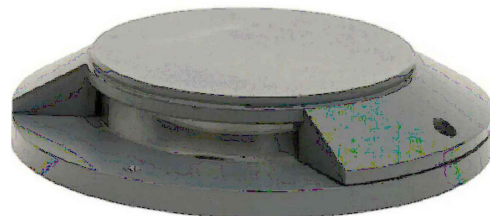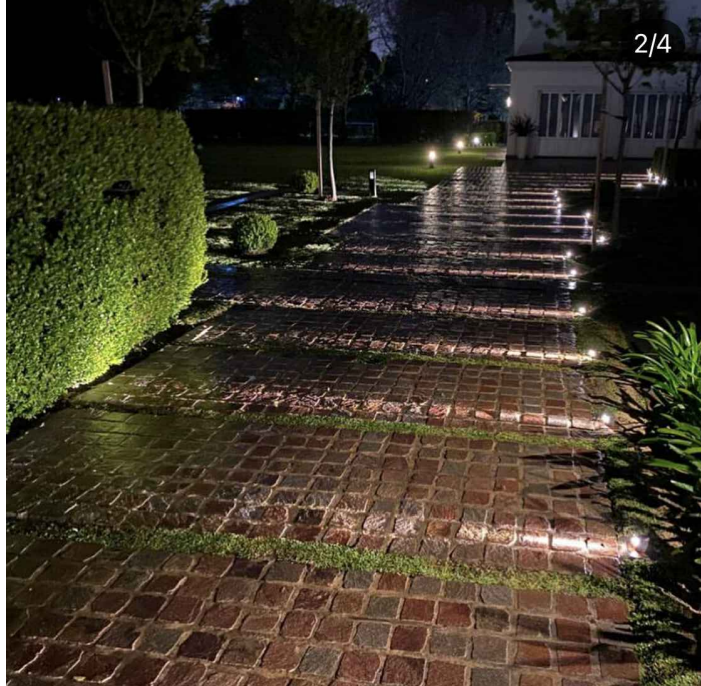

ARO. MARIANELA MACHADO
Directora General de Espacio Público
Secretaría de Obras y Servicios Públicos
MUNICIPALIDAD DE AVELLANEDA

CONSTRUCCIÓN PARQUE MUSEO DEL FUTBOL - ETAPA 4

SPOT LED DIRECCIONAL

SECRETARIA DE OBRAS Y SERVICIOS PUBLICOS
Dirección General de Espacio Público

Fecha: Septiembre 2022

Escala: S/E

