



PASAJE 5

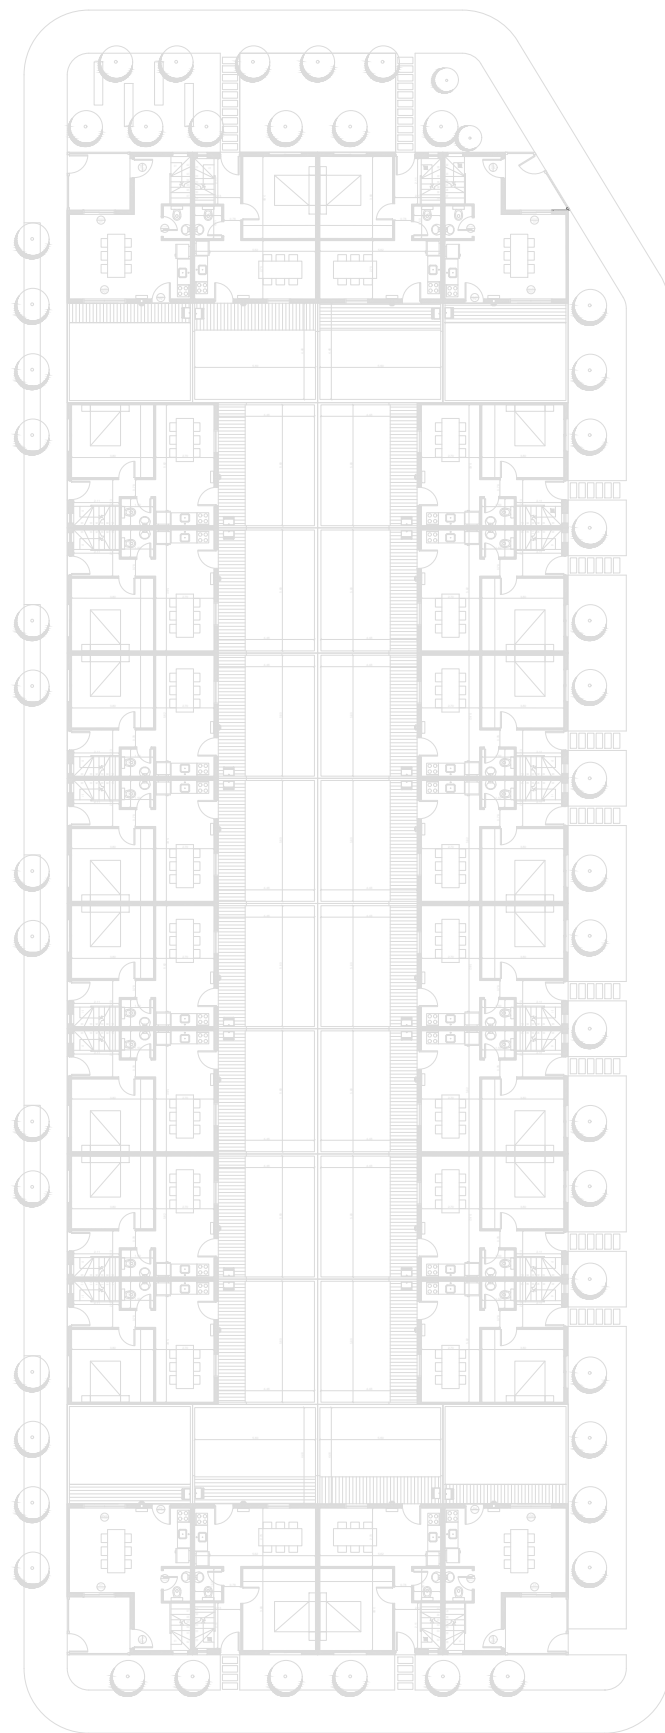

PASAJE 6

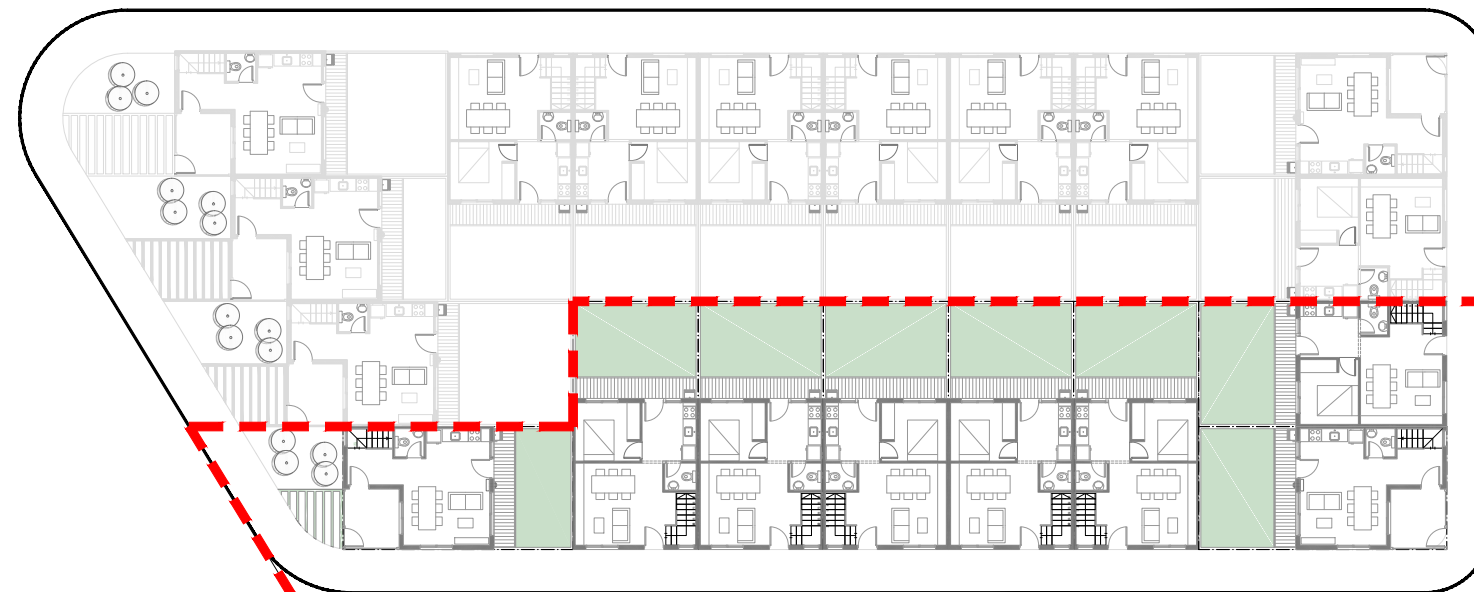


CAMPICHUELO

PASAJE 8


SAN LORENZO

PASAJE 1

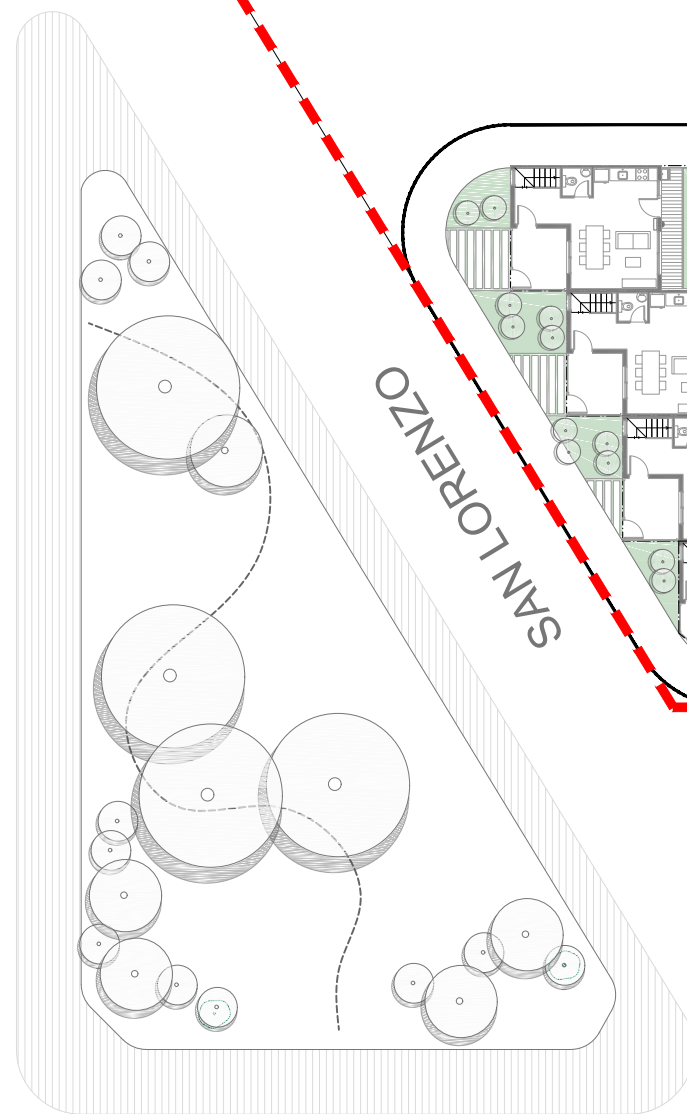

PASAJE 7

COCHABAMBA

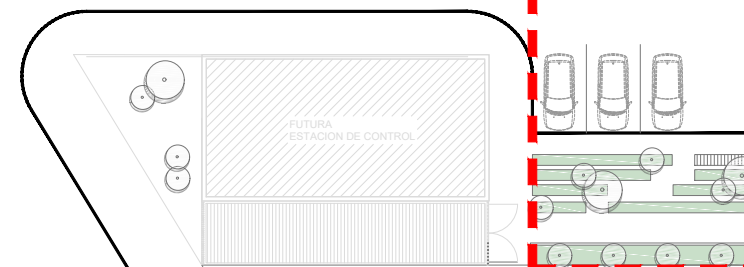

OSCAR GUTIERREZ
Director de Planeamiento y Vivienda
Secretaría de Obras y Servicios Públicos
MUNICIPALIDAD DE AVELLANEDA

CONSTRUCCIÓN DE 45 VIVIENDAS SUIPACHA III

PROPUESTA IMPLANTACION

SECRETARIA DE OBRAS Y SERVICIOS PÚBLICOS
DIRECCION DE PLANEAMIENTO

Fecha: Diciembre 2021

Escala: 1:350

