


# Implantación general

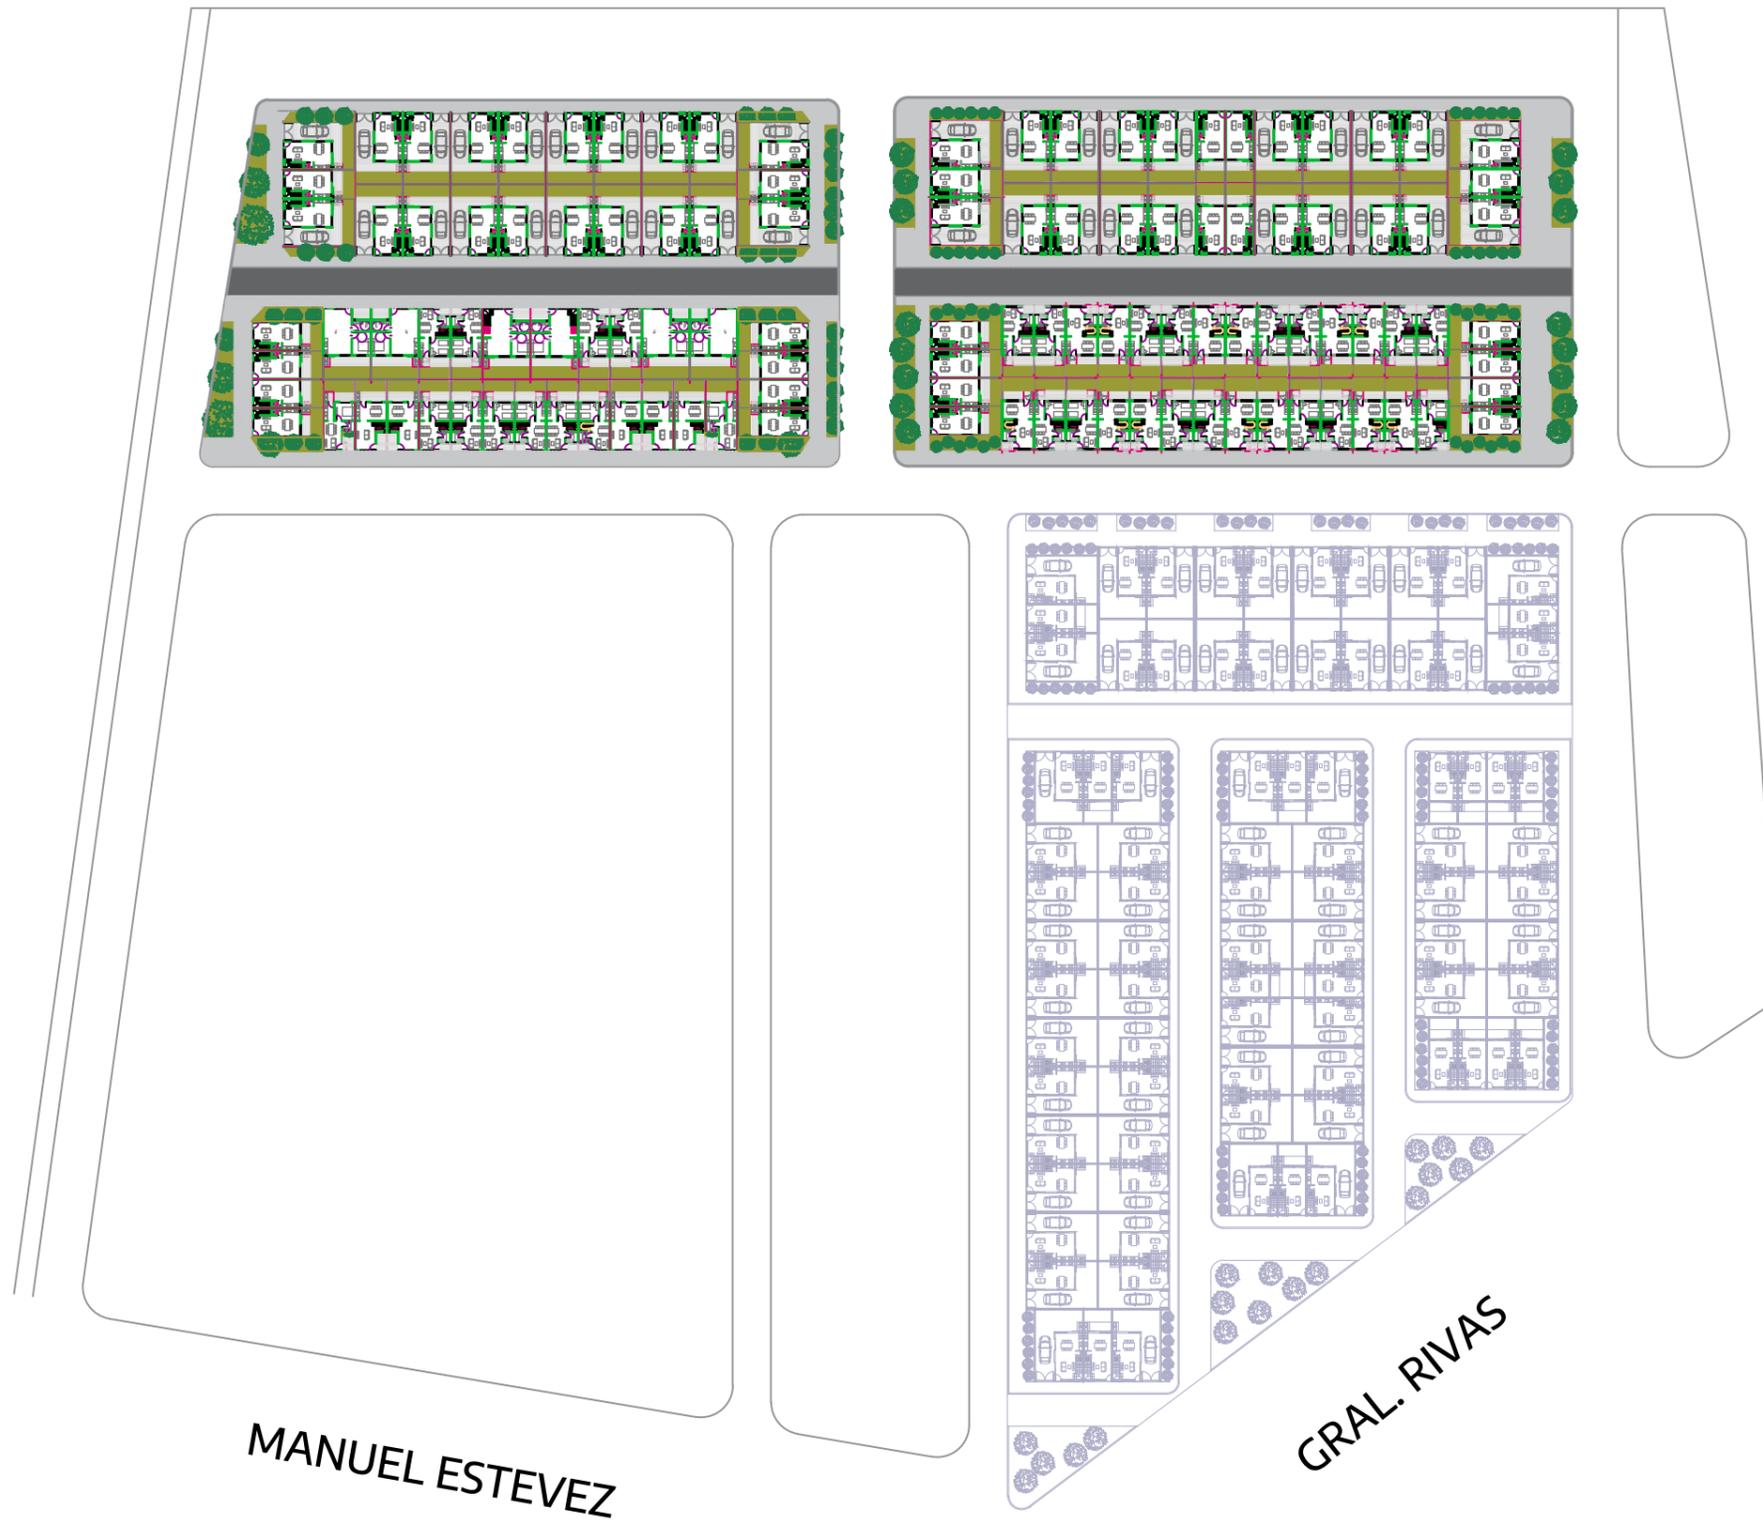

CONSTRUCCIÓN DE 197 VIVIENDAS EN PREDIO ALIANZA II

IMPLANTACION

SECRETARIA DE OBRAS Y SERVICIOS PÚBLICOS  
Dirección de Planeamiento y Vivienda

Fecha: Diciembre 2021

Esc. S/E

