



CAMPICHUELO

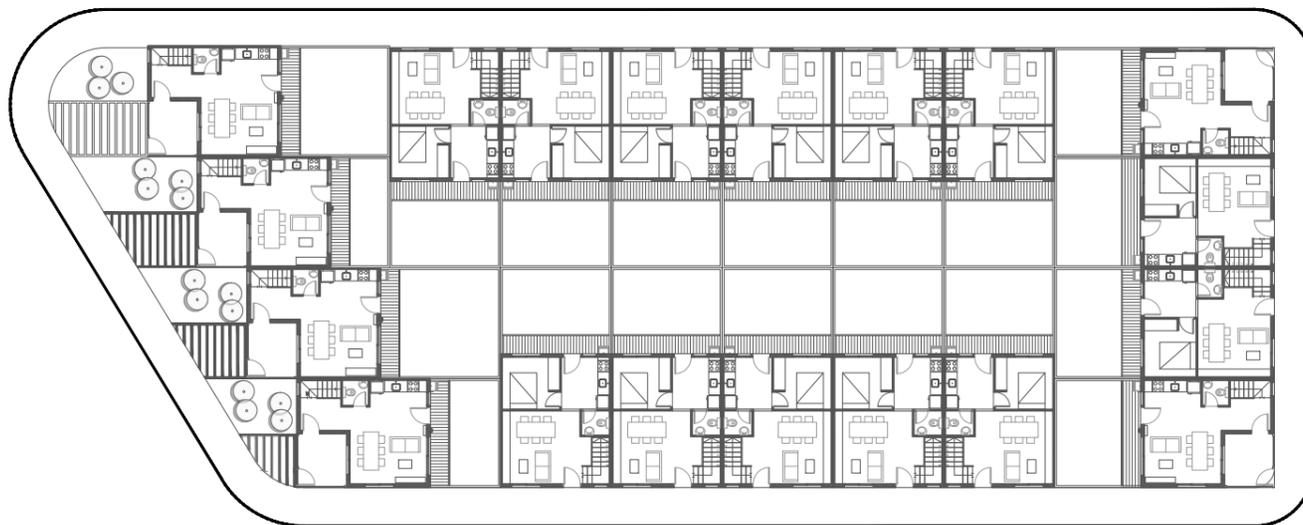


PASAJE 8




COCHABAMBA

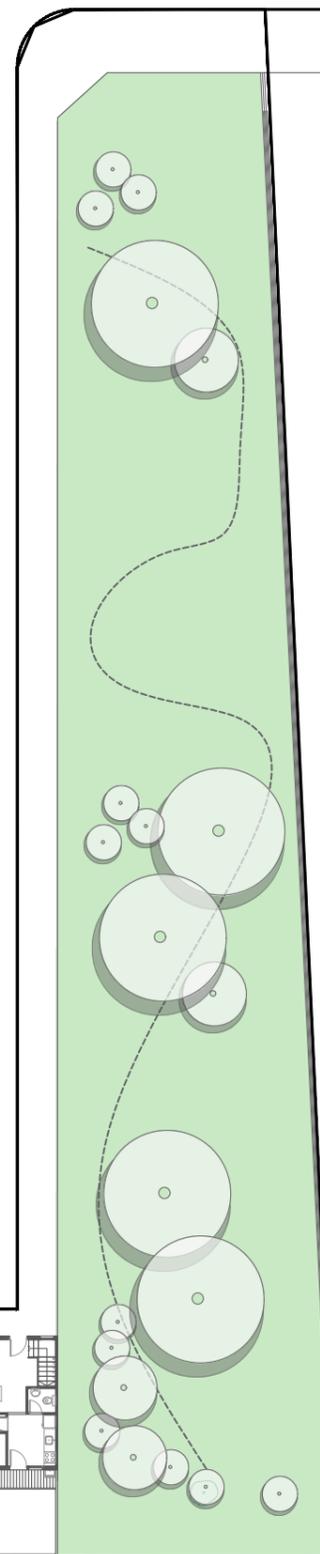

PASAJE 7

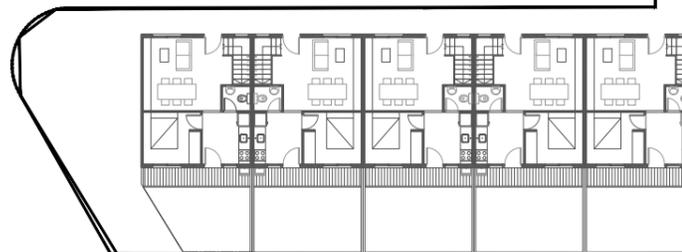


SAN LORENZO

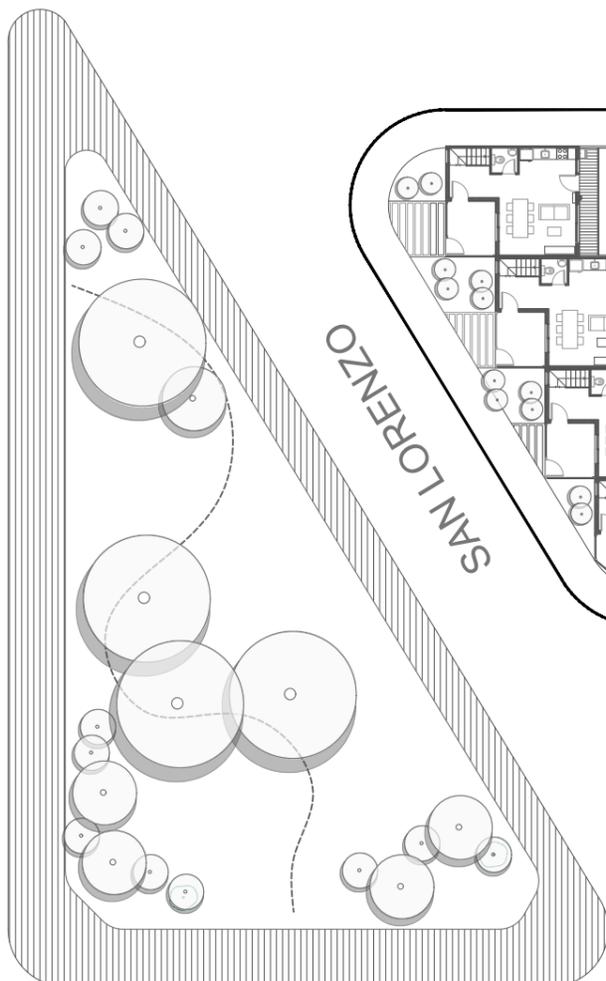

PASAJE 1

PASAJE 6

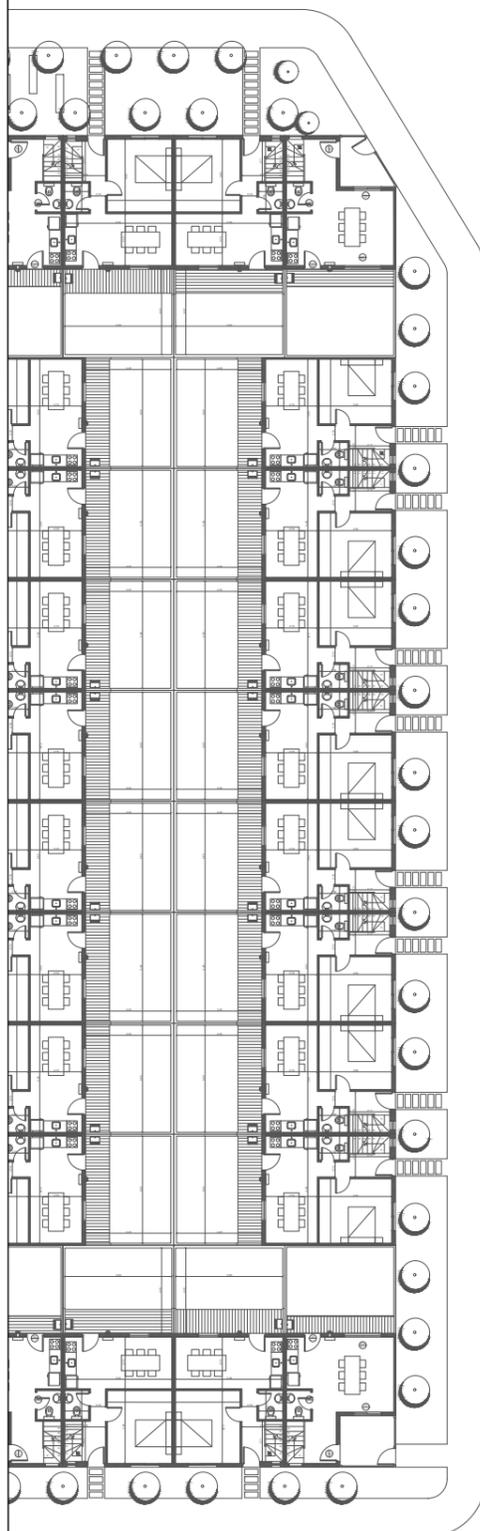

OSCAR GUTIERREZ
Director de Planeamiento y Vivienda
Secretaria de Obras y Servicios Públicos
MUNICIPALIDAD DE AVELLANEDA

CONSTRUCCIÓN DE 37 VIVIENDAS SUIPACHA III

PROPUESTA IMPLANTACION

SECRETARIA DE OBRAS Y SERVICIOS PÚBLICOS
DIRECCION DE PLANEAMIENTO

Fecha: 2023

Escala: 1:350



P01

CANTIDAD: 10

10



DERECHA:

IZQUIERDA:

UBICACION:

PB: PRINCIPAL

P1
0,9 x 2,05

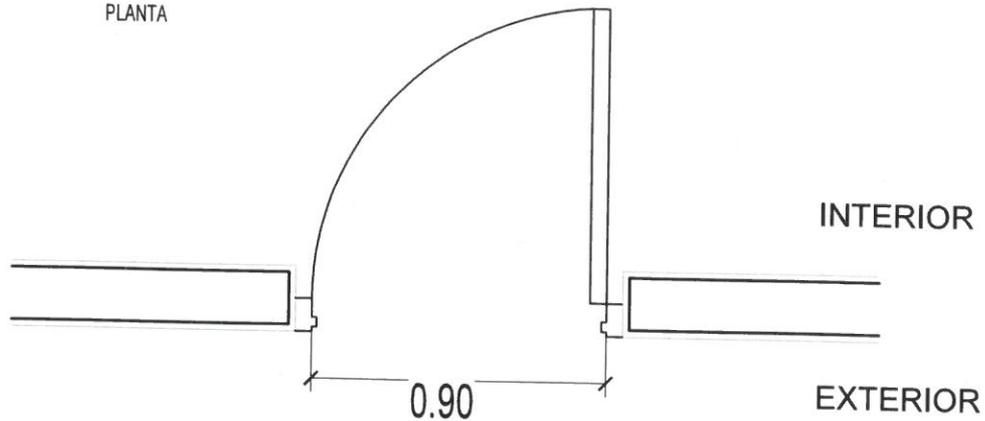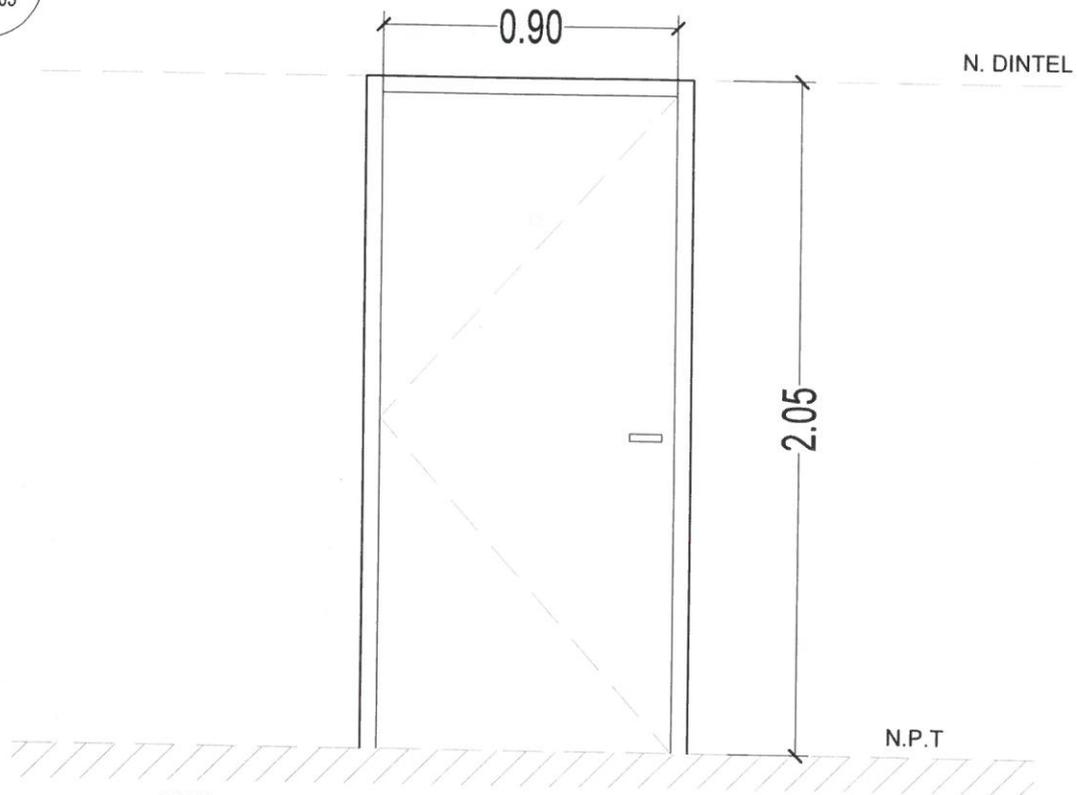

TIPO DE ABERTURA:	DE ABRIR		
MARCO:	LINEA:	CHAPA DOBLADA	REFORZADA DWG N°18
HOJA:	LINEA:	CHAPA DOBLADA	REFORZADA DWG N°18
PREMARCO:	NO		
CONTRAMARCO INT:	NO		
VIDRIO:	NO		
MOSQUITERO:	NO		
HERRAJES:	3 Bisagras a munición de 4" de bronce platil por hoja con 2 arandelas romanas. Mirilla a 1,65m. Picaporte de doble balancin. Cerradura de doble paleta.		

P01

CANTIDAD: 11


DERECHA:

IZQUIERDA:


UBICACION:

PB: PRINCIPAL

P1
0,9 x 2,05

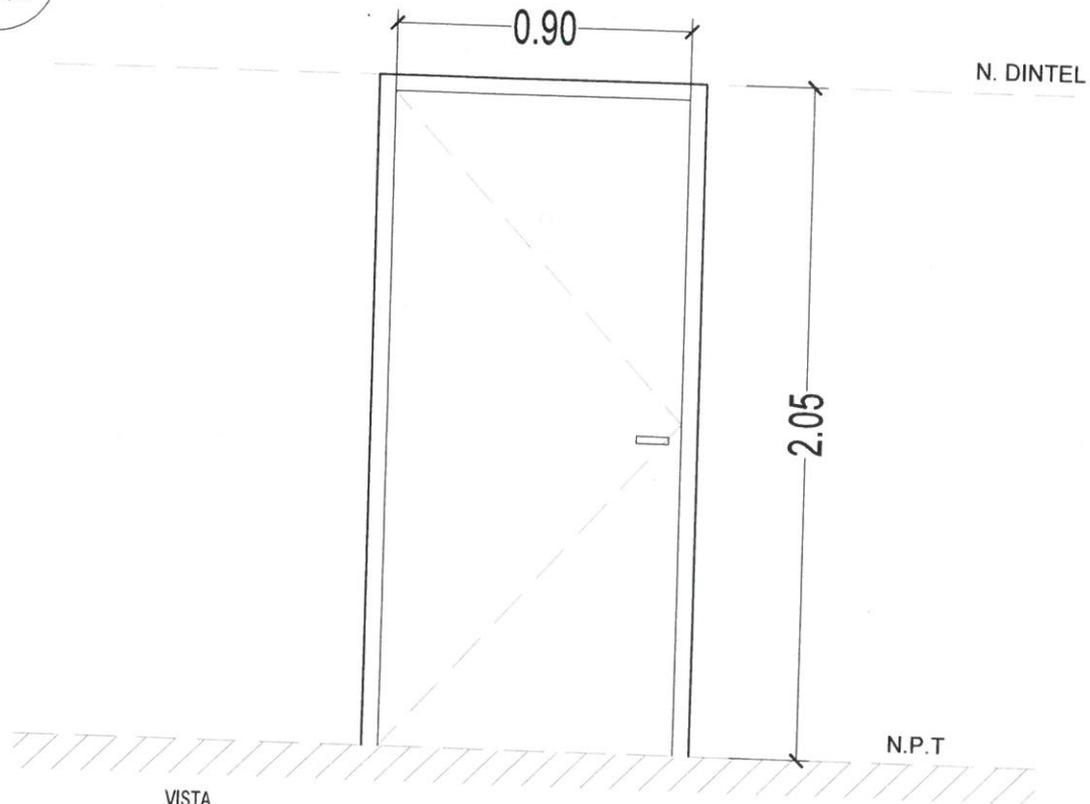

VISTA PLANTA

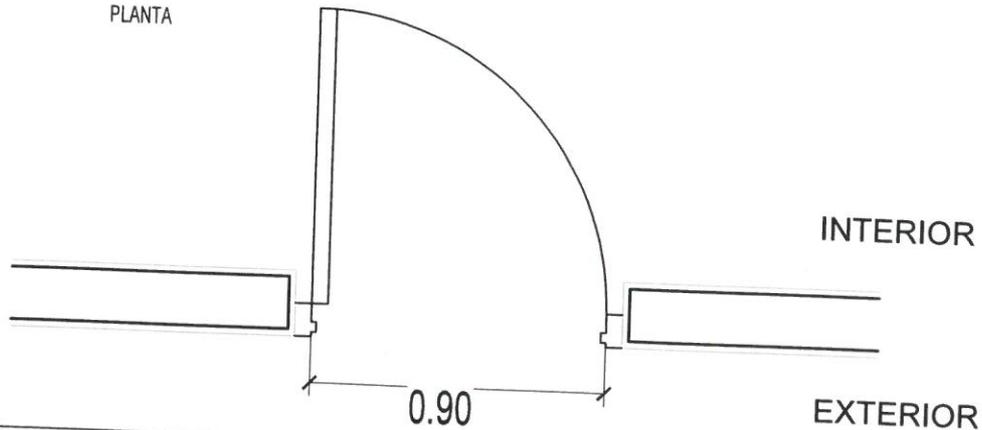

TIPO DE ABERTURA:	DE ABRIR		
MARCO:	LINEA:	CHAPA DOBLADA	REFORZADA DWG N°18
HOJA:	LINEA:	CHAPA DOBLADA	REFORZADA DWG N°18
PREMARCO:	NO		
CONTRAMARCO INT:	NO		
VIDRIO:	NO		
MOSQUITERO:	NO		
HERRAJES:	3 Bisagras a munición de 4" de bronce platil por hoja con 2 arandelas romanas. Mirilla a 1,65m. Picaporte de doble balancin. Cerradura de doble paleta.		

P02

CANTIDAD: 13

DERECHA:



IZQUIERDA:

UBICACION:

PB: SALIDA PATIO

P2



0,9 x 2,05

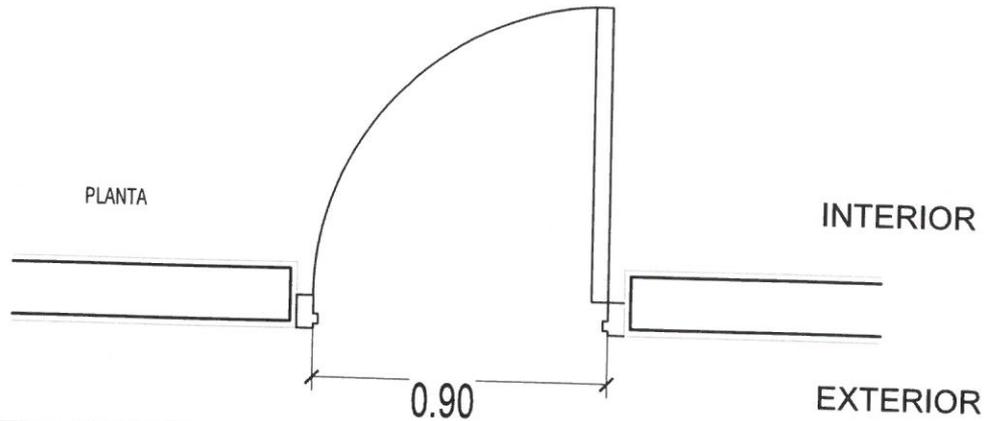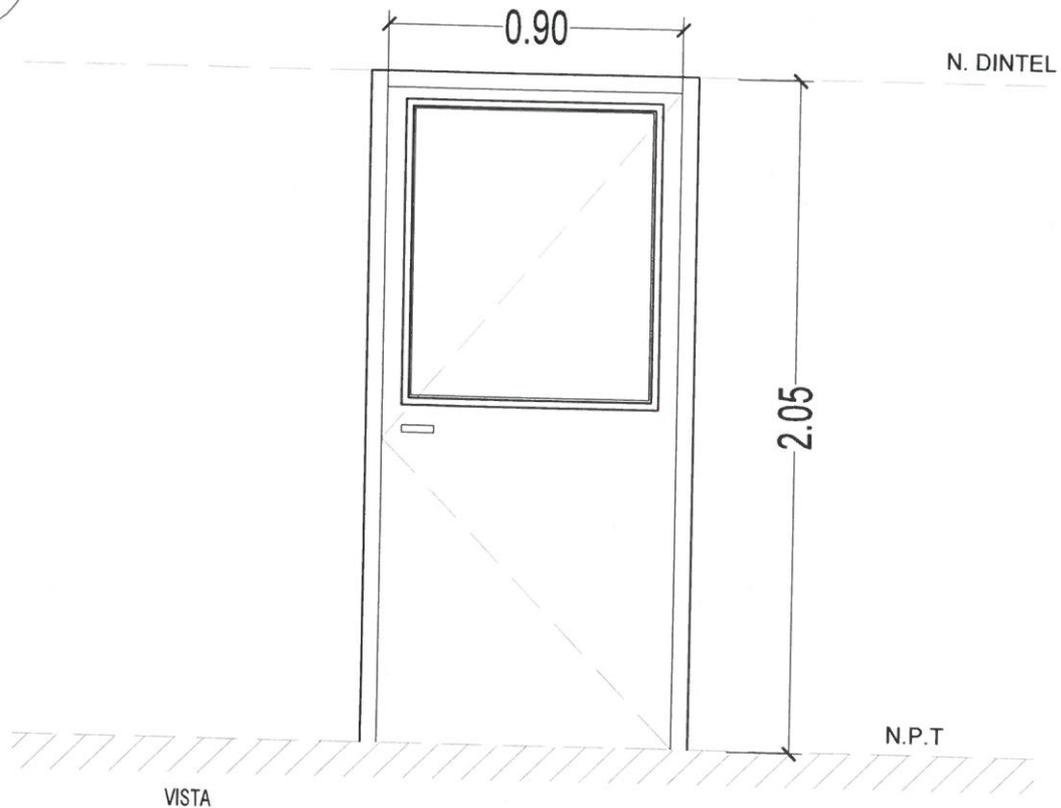

TIPO DE ABERTURA:	DE ABRIR		
MARCO:	LINEA:	CHAPA DOBLADA	REFORZADA DWG N°18
HOJA:	LINEA:	CHAPA DOBLADA	REFORZADA DWG N°18
PREMARCO:	NO		
CONTRAMARCO INT:	NO		
VIDRIO:	Vidrio traslucido 4mm. Sistema de cámara compensadora de presión con burletes.		
MOSQUITERO:	NO		
HERRAJES:	3 Bisagras a munición de 4" de bronce platil por hoja con 2 arandelas romanas. Mirilla a 1,65m. Picaporte de doble balancin. Cerradura de doble paleta.		

P02	CANTIDAD: 8	DERECHA:	IZQUIERDA:	UBICACION:	PB: SALIDA PATIO
-----	-------------	----------	------------	------------	------------------



P2
0,9 x 2,05

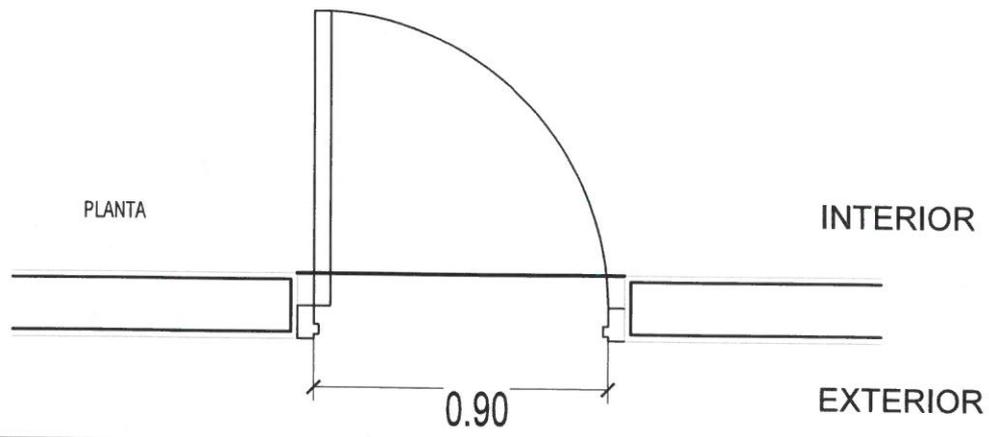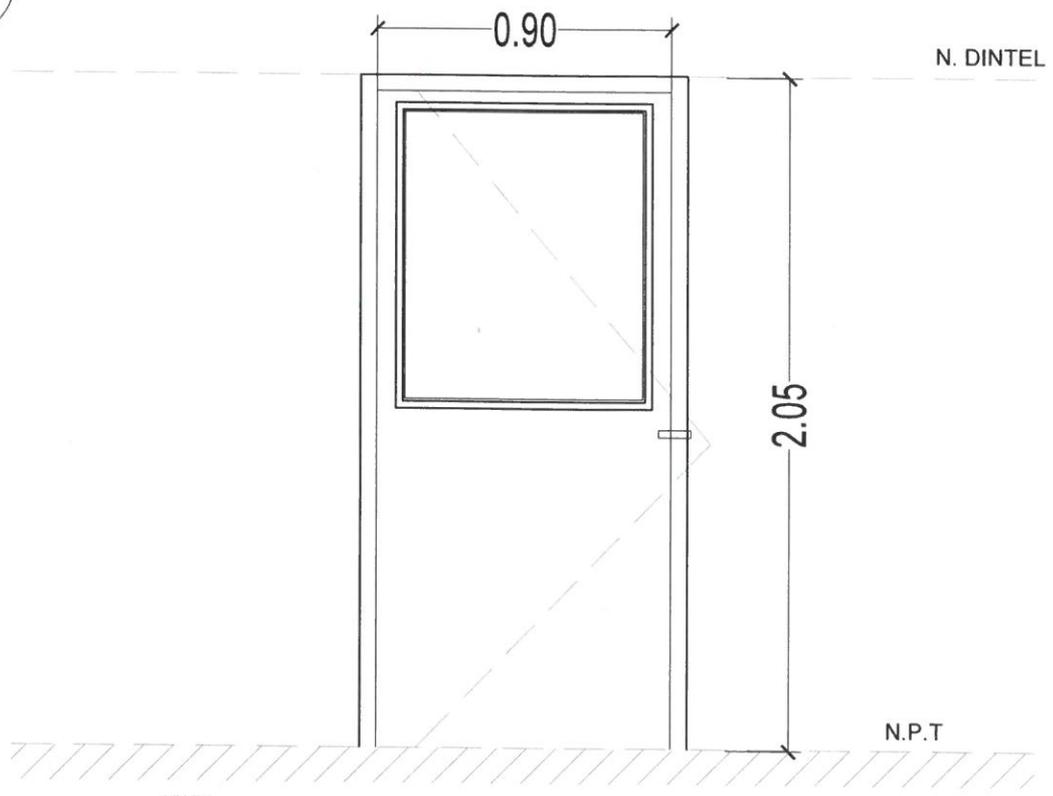

TIPO DE ABERTURA:	DE ABRIR		
MARCO:	LINEA:	CHAPA DOBLADA	REFORZADA DWG N°18
HOJA:	LINEA:	CHAPA DOBLADA	REFORZADA DWG N°18
PREMARCO:	NO		
CONTRAMARCO INT:	NO		
VIDRIO:	Vidrio traslucido 4mm. Sistema de cámara compensadora de presión con burletes.		
MOSQUITERO:	NO		
HERRAJES:	3 Bisagras a munición de 4" de bronce platil por hoja con 2 arandelas romanas. Mirilla a 1,65m. Picaporte de doble balancin. Cerradura de doble paleta.		

P03	CANTIDAD: 35	DERECHA:	IZQUIERDA:	UBICACION:	PB: TOILET
-----	--------------	----------	------------	------------	------------

P3
0,7 x 2,05

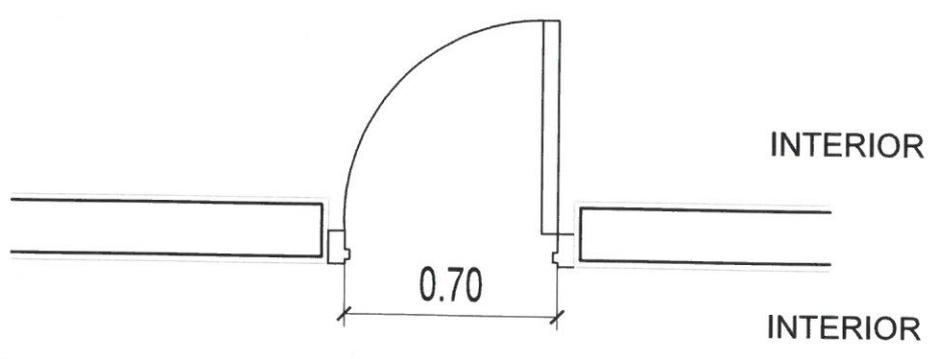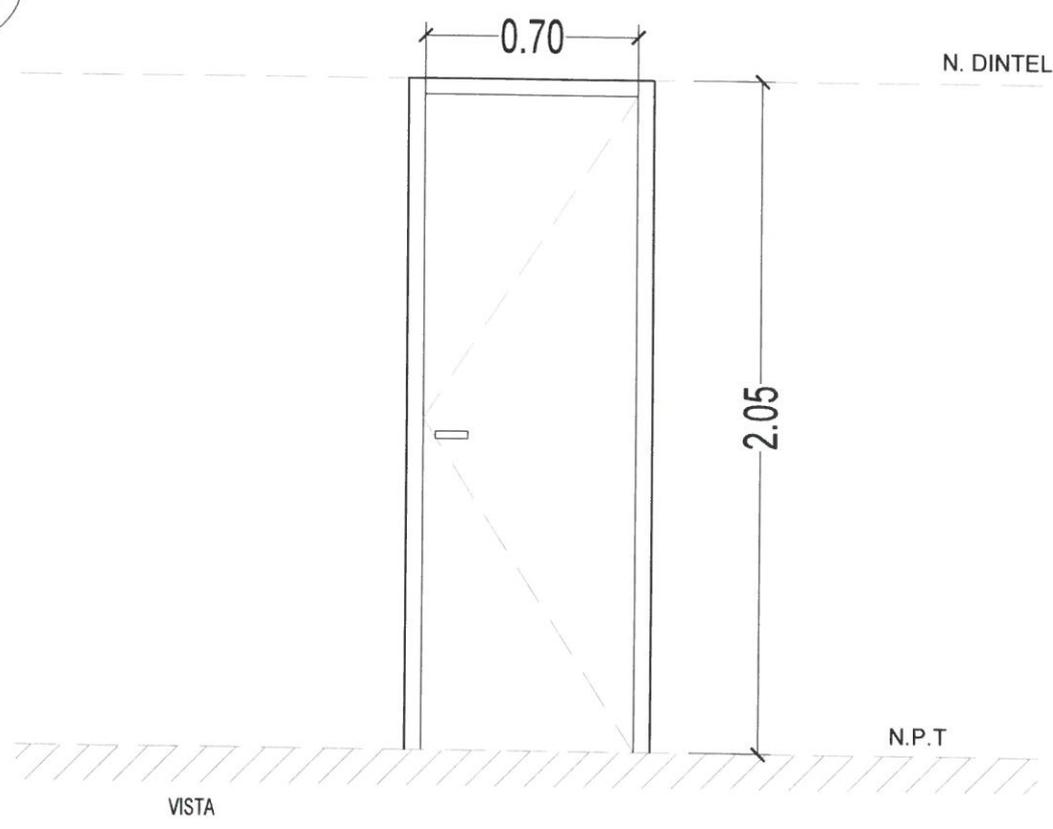

TIPO DE ABERTURA:	DE ABRIR		
MARCO:	LINEA:	CHAPA DOBLADA	REFORZADA DWG N°18
HOJA:	LINEA:	MADERA	PLACA
PREMARCO:	NO		
CONTRAMARCO INT:	NO		
VIDRIO:	NO		
MOSQUITERO:	NO		
HERRAJES:	3 Bisagras a munición de 4" de bronce platil por hoja con 2 arandelas romanas. Mirilla a 1,65m. Picaporte de doble balancin. Cerradura de doble paleta.		

P03

CANTIDAD: 28



DERECHA: NO

IZQUIERDA:

UBICACION:



PB: TOILET

P3
0,7 x 2,05

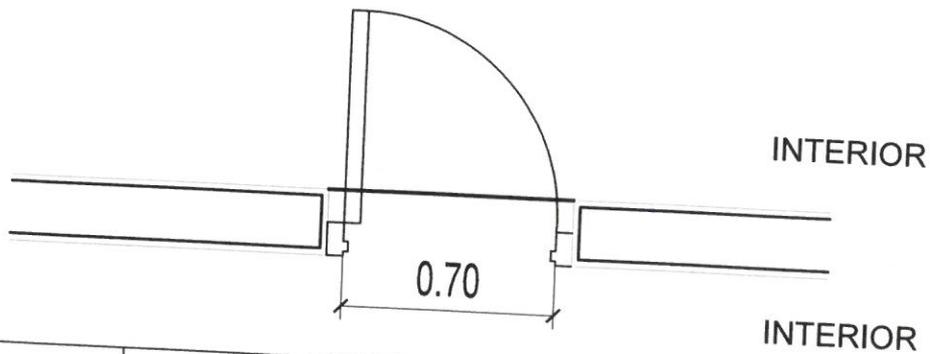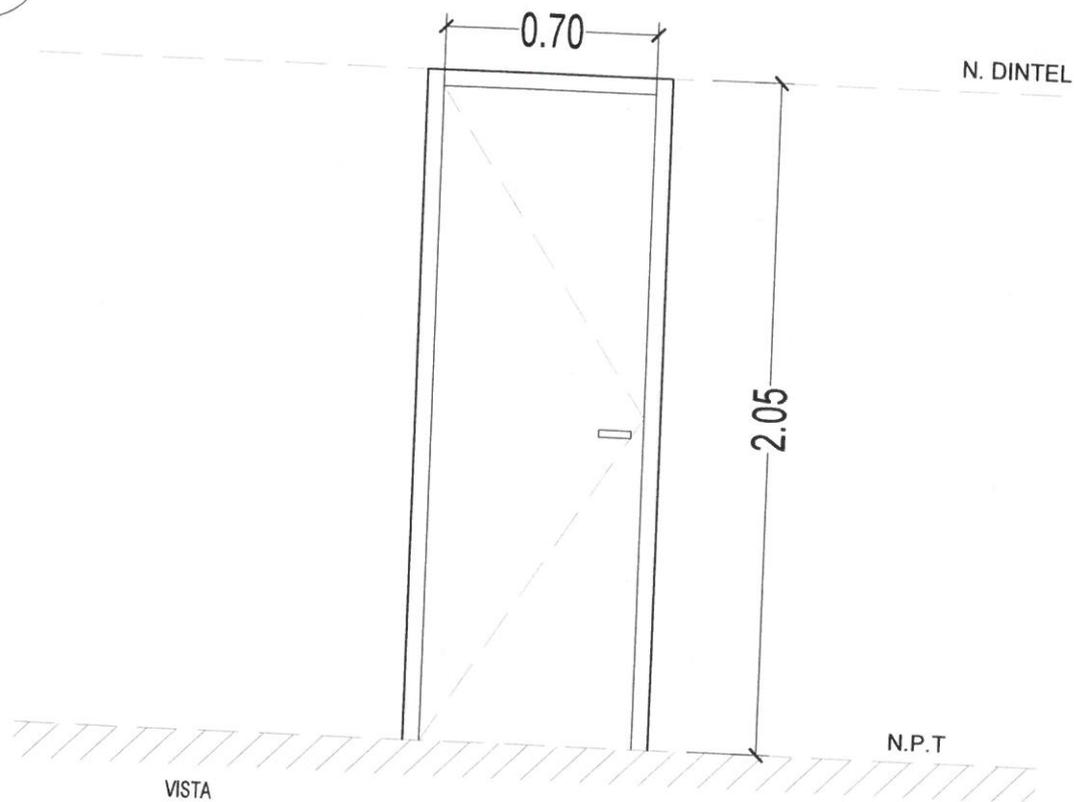

TIPO DE ABERTURA:	DE ABRIR		
MARCO:	LINEA:	CHAPA DOBLADA	REFORZADA DWG N°18
HOJA:	LINEA:	MADERA	PLACA
PREMARCO:	NO		
CONTRAMARCO INT:	NO		
VIDRIO:	NO		
MOSQUITERO:	NO		
HERRAJES:	3 Bisagras a munición de 4" de bronce platil por hoja con 2 arandelas romanas. Mirilla a 1,65m. Picaporte de doble balancin. Cerradura de doble paleta.		



Pta Corr	CANTIDAD:	21	DERECHA:		IZQUIERDA:		UBICACION:	PB: TOILET
----------	-----------	----	----------	--	------------	--	------------	------------

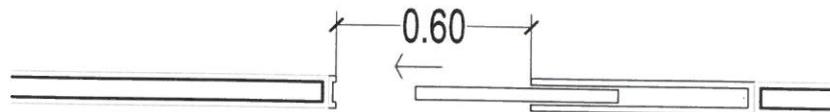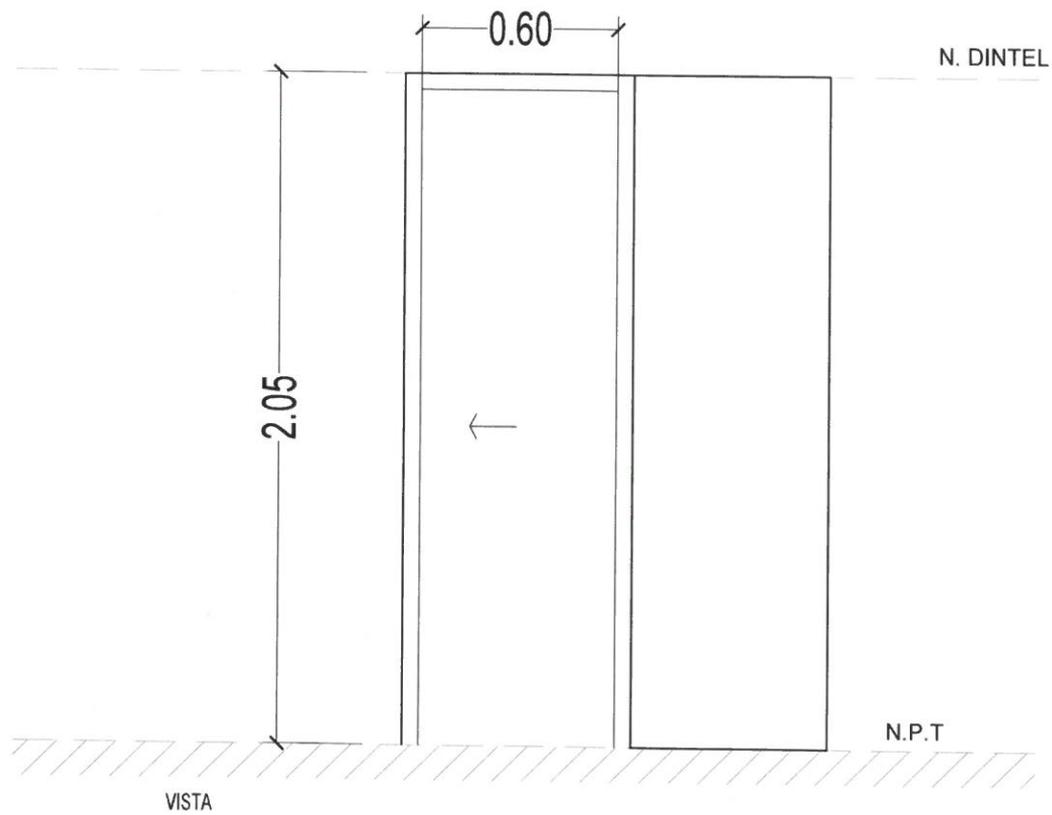

TIPO DE ABERTURA:	DE ABRIR		
MARCO:	LINEA:		
HOJA:	LINEA:		
PREMARCO:	NO		
CONTRAMARCO INT:	NO		
VIDRIO:	NO		
MOSQUITERO:	NO		
HERRAJES:	3 Bisagras a munición de 4" de bronce platil por hoja con 2 arandelas romanas. Mirilla a 1,65m. Picaporte de doble balancin. Cerradura de doble paleta.		

V01	CANTIDAD: 46	DERECHA:	IZQUIERDA:	UBICACION:	PB: DORMITORIO
-----	--------------	----------	------------	------------	----------------


V1
1,5 x 1,3

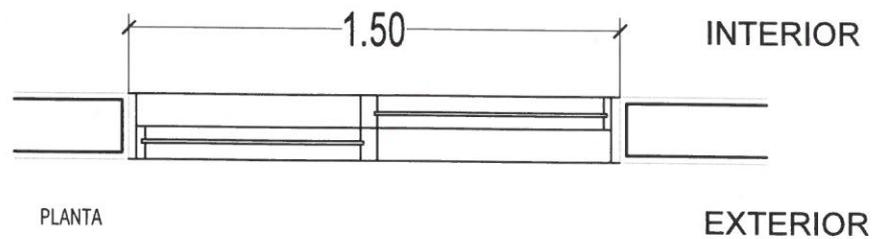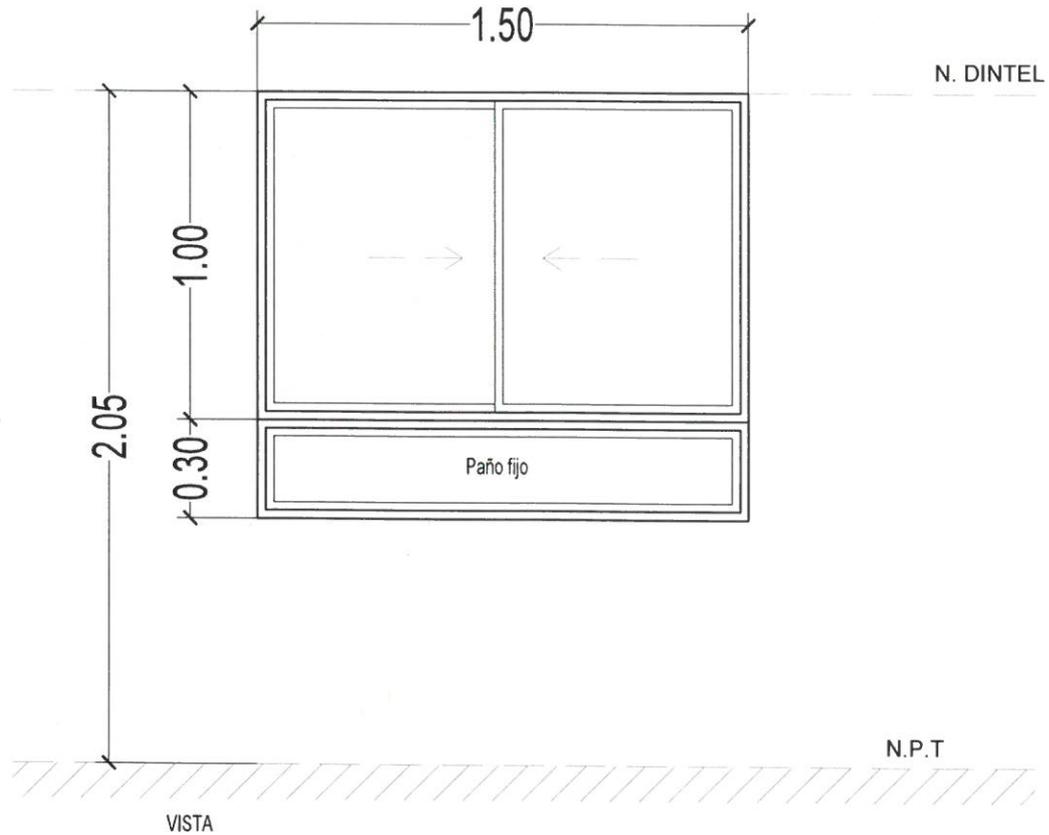

TIPO DE ABERTURA:	PAÑO FIJO + CORREDIZA		
MARCO:	LINEA:	ALUMINIO	HERRERO BLANCA
HOJA:	LINEA:	ALUMINIO	HERRERO BLANCA
PREMARCO:	ALUMINIO CRUDO CON RIOSTRAS		
CONTRAMARCO INT:	NO		
VIDRIO:	VIDRIOS TRASLUCIDO 4mm		
MOSQUITERO:	NO		
HERRAJES:	Cierre lateral con indicador de cerrado y abierto (dos posiciones). Pestillo con doble bloqueo y regulación. Traba de seguridad automatica con kit de enganche.		

V02	CANTIDAD: 28	DERECHA:	IZQUIERDA:	UBICACION:	PB: DESCANSO ESCALERA
-----	--------------	----------	------------	------------	-----------------------


V2
0,7 x 1,3

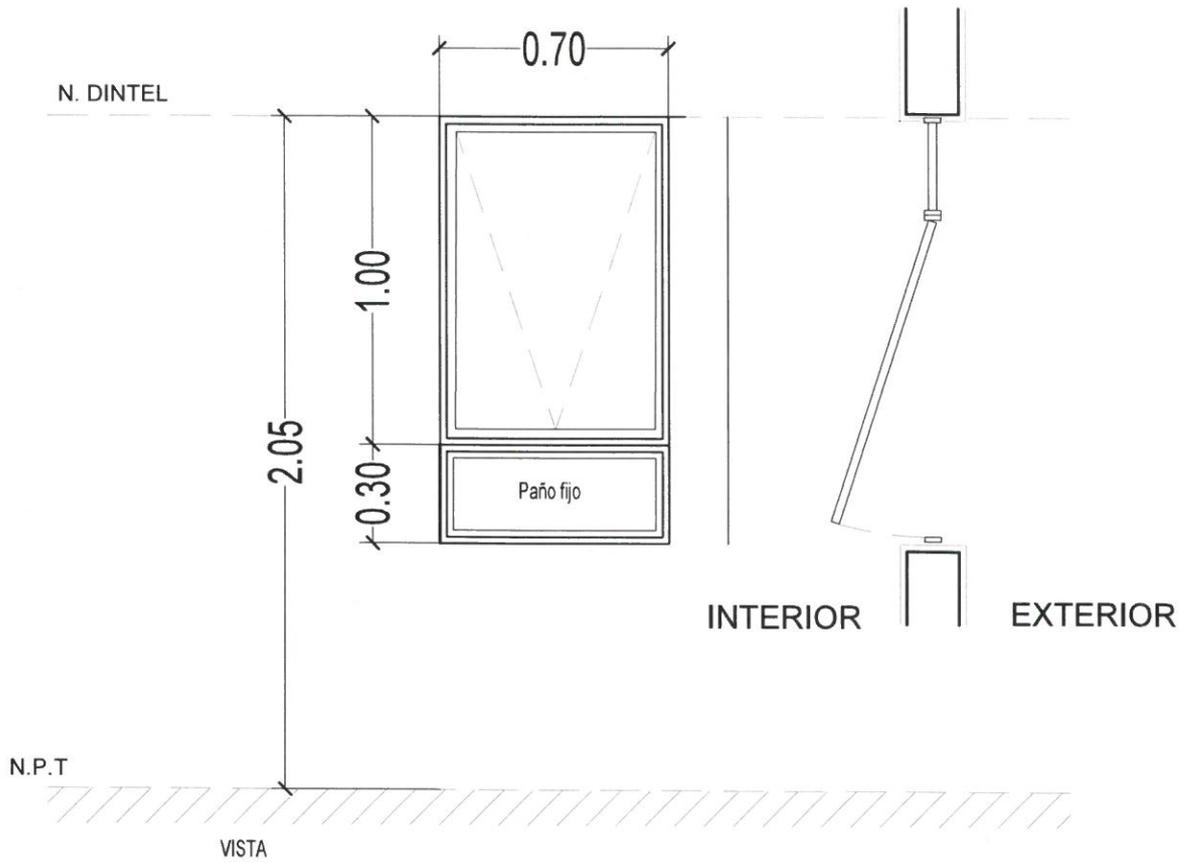

TIPO DE ABERTURA:	PAÑO FIJO + BANDEROLA		
MARCO:	LINEA:	ALUMINIO	HERRERO BLANCA
HOJA:	LINEA:	ALUMINIO	HERRERO BLANCA
PREMARCO:	ALUMINIO CRUDO CON RIOSTRAS		
CONTRAMARCO INT:	NO		
VIDRIO:	VIDRIOS TRASLUCIDO 4mm		
MOSQUITERO:	NO		
HERRAJES:	Cierre del tipo traba. Traba de seguridad con kit de enganche.		

V03	CANTIDAD: 21	DERECHA:	IZQUIERDA:	UBICACION:	PA: ESCALERA
-----	--------------	----------	------------	------------	--------------


V3
0,7 x 1,3

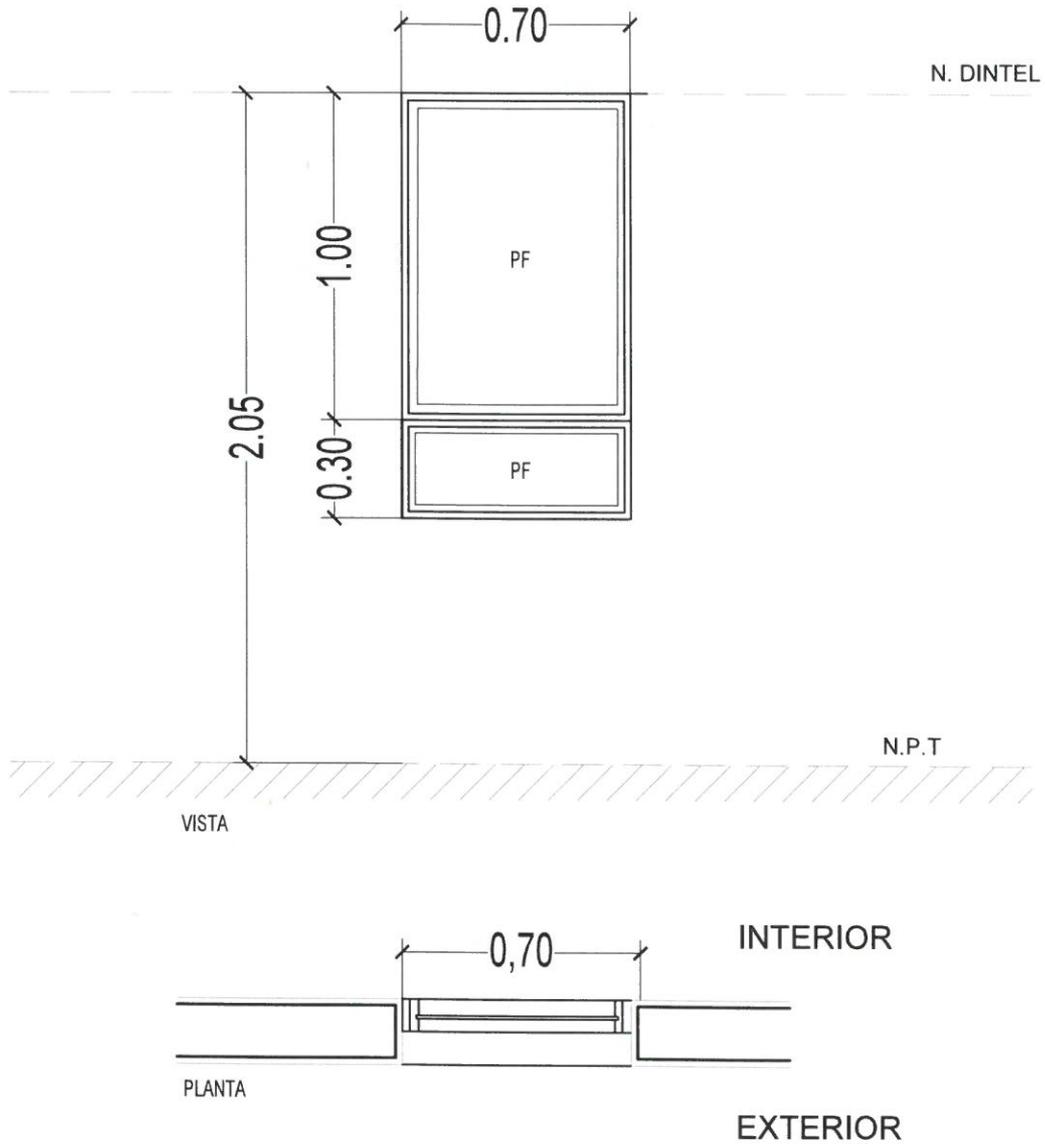

TIPO DE ABERTURA:	PAÑO FIJO + PAÑO FIJO		
MARCO:	LINEA:	ALUMINIO	HERRERO BLANCA
HOJA:	LINEA:	ALUMINIO	HERRERO BLANCA
PREMARCO:	ALUMINIO CRUDO CON RIOSTRAS		
CONTRAMARCO INT:	NO		
VIDRIO:	VIDRIOS TRASLUCIDO 4mm		
MOSQUITERO:	NO		
HERRAJES:	NO		


V04	CANTIDAD: 21	DERECHA:	IZQUIERDA:	UBICACION:	PA: BAÑO
-----	--------------	----------	------------	------------	----------

V4
1,0x0,3

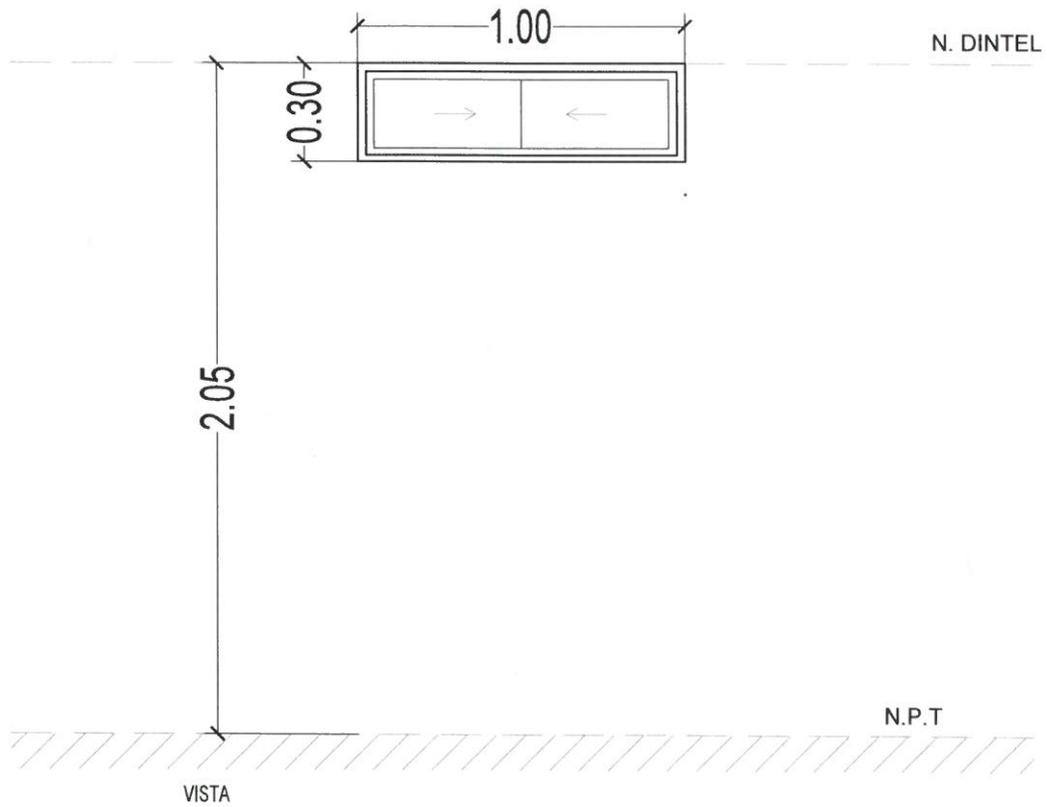

VISTA

N.P.T

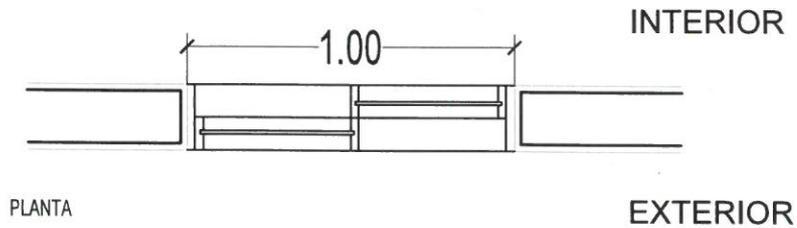

PLANTA


INTERIOR

EXTERIOR

TIPO DE ABERTURA:	CORREDIZA		
MARCO:	LINEA:	ALUMINIO	HERRERO BLANCA
HOJA:	LINEA:	ALUMINIO	HERRERO BLANCA
PREMARCO:	ALUMINIO CRUDO CON RIOSTRAS		
CONTRAMARCO INT:	NO		
VIDRIO:	VIDRIOS TRASLUCIDO 4mm		
MOSQUITERO:	NO		
HERRAJES:	HERRAJE DE VENTANA CORREDIZA		

PV1	CANTIDAD: 21	DERECHA:	IZQUIERDA:	UBICACION:	PB: COMEDOR
-----	--------------	----------	------------	------------	-------------

PV1
2 x 2.05m

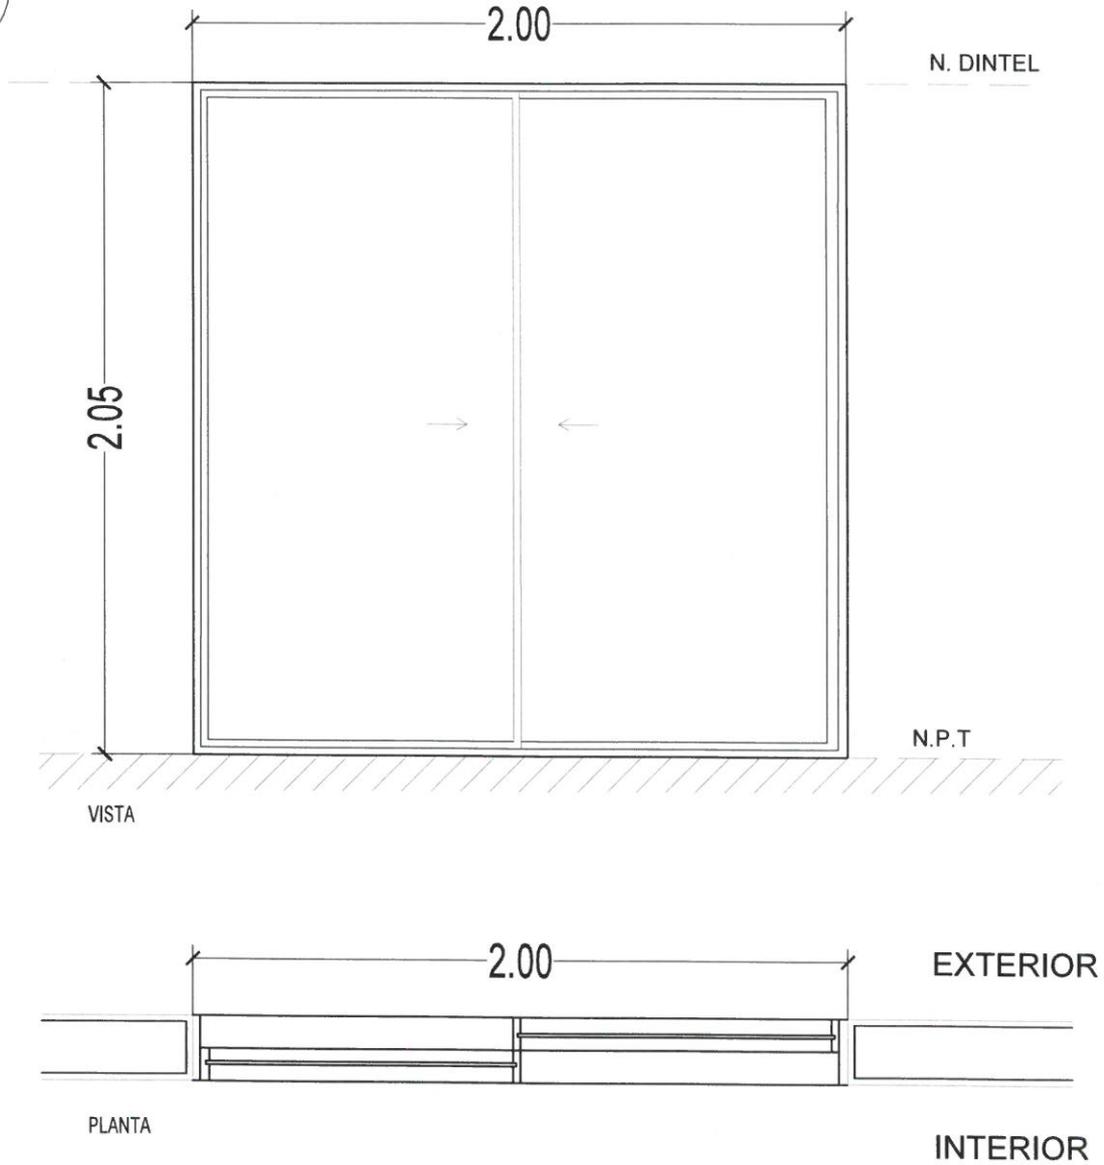

TIPO DE ABERTURA:	CORREDIZA		
MARCO:	LINEA:	ALUMINIO	HERRERO BLANCA
HOJA:	LINEA:	ALUMINIO	HERRERO BLANCA
PREMARCO:	ALUMINIO CRUDO CON RIOSTRAS		
CONTRAMARCO INT:	NO		
VIDRIO:	VIDRIOS TRASLUCIDO 4mm		
MOSQUITERO:	NO		
HERRAJES:	Cierre lateral con indicador de cerrado y abierto (dos posiciones). Pestillo con doble bloqueo y regulación. Traba de seguridad automatica con kit de enganche.		